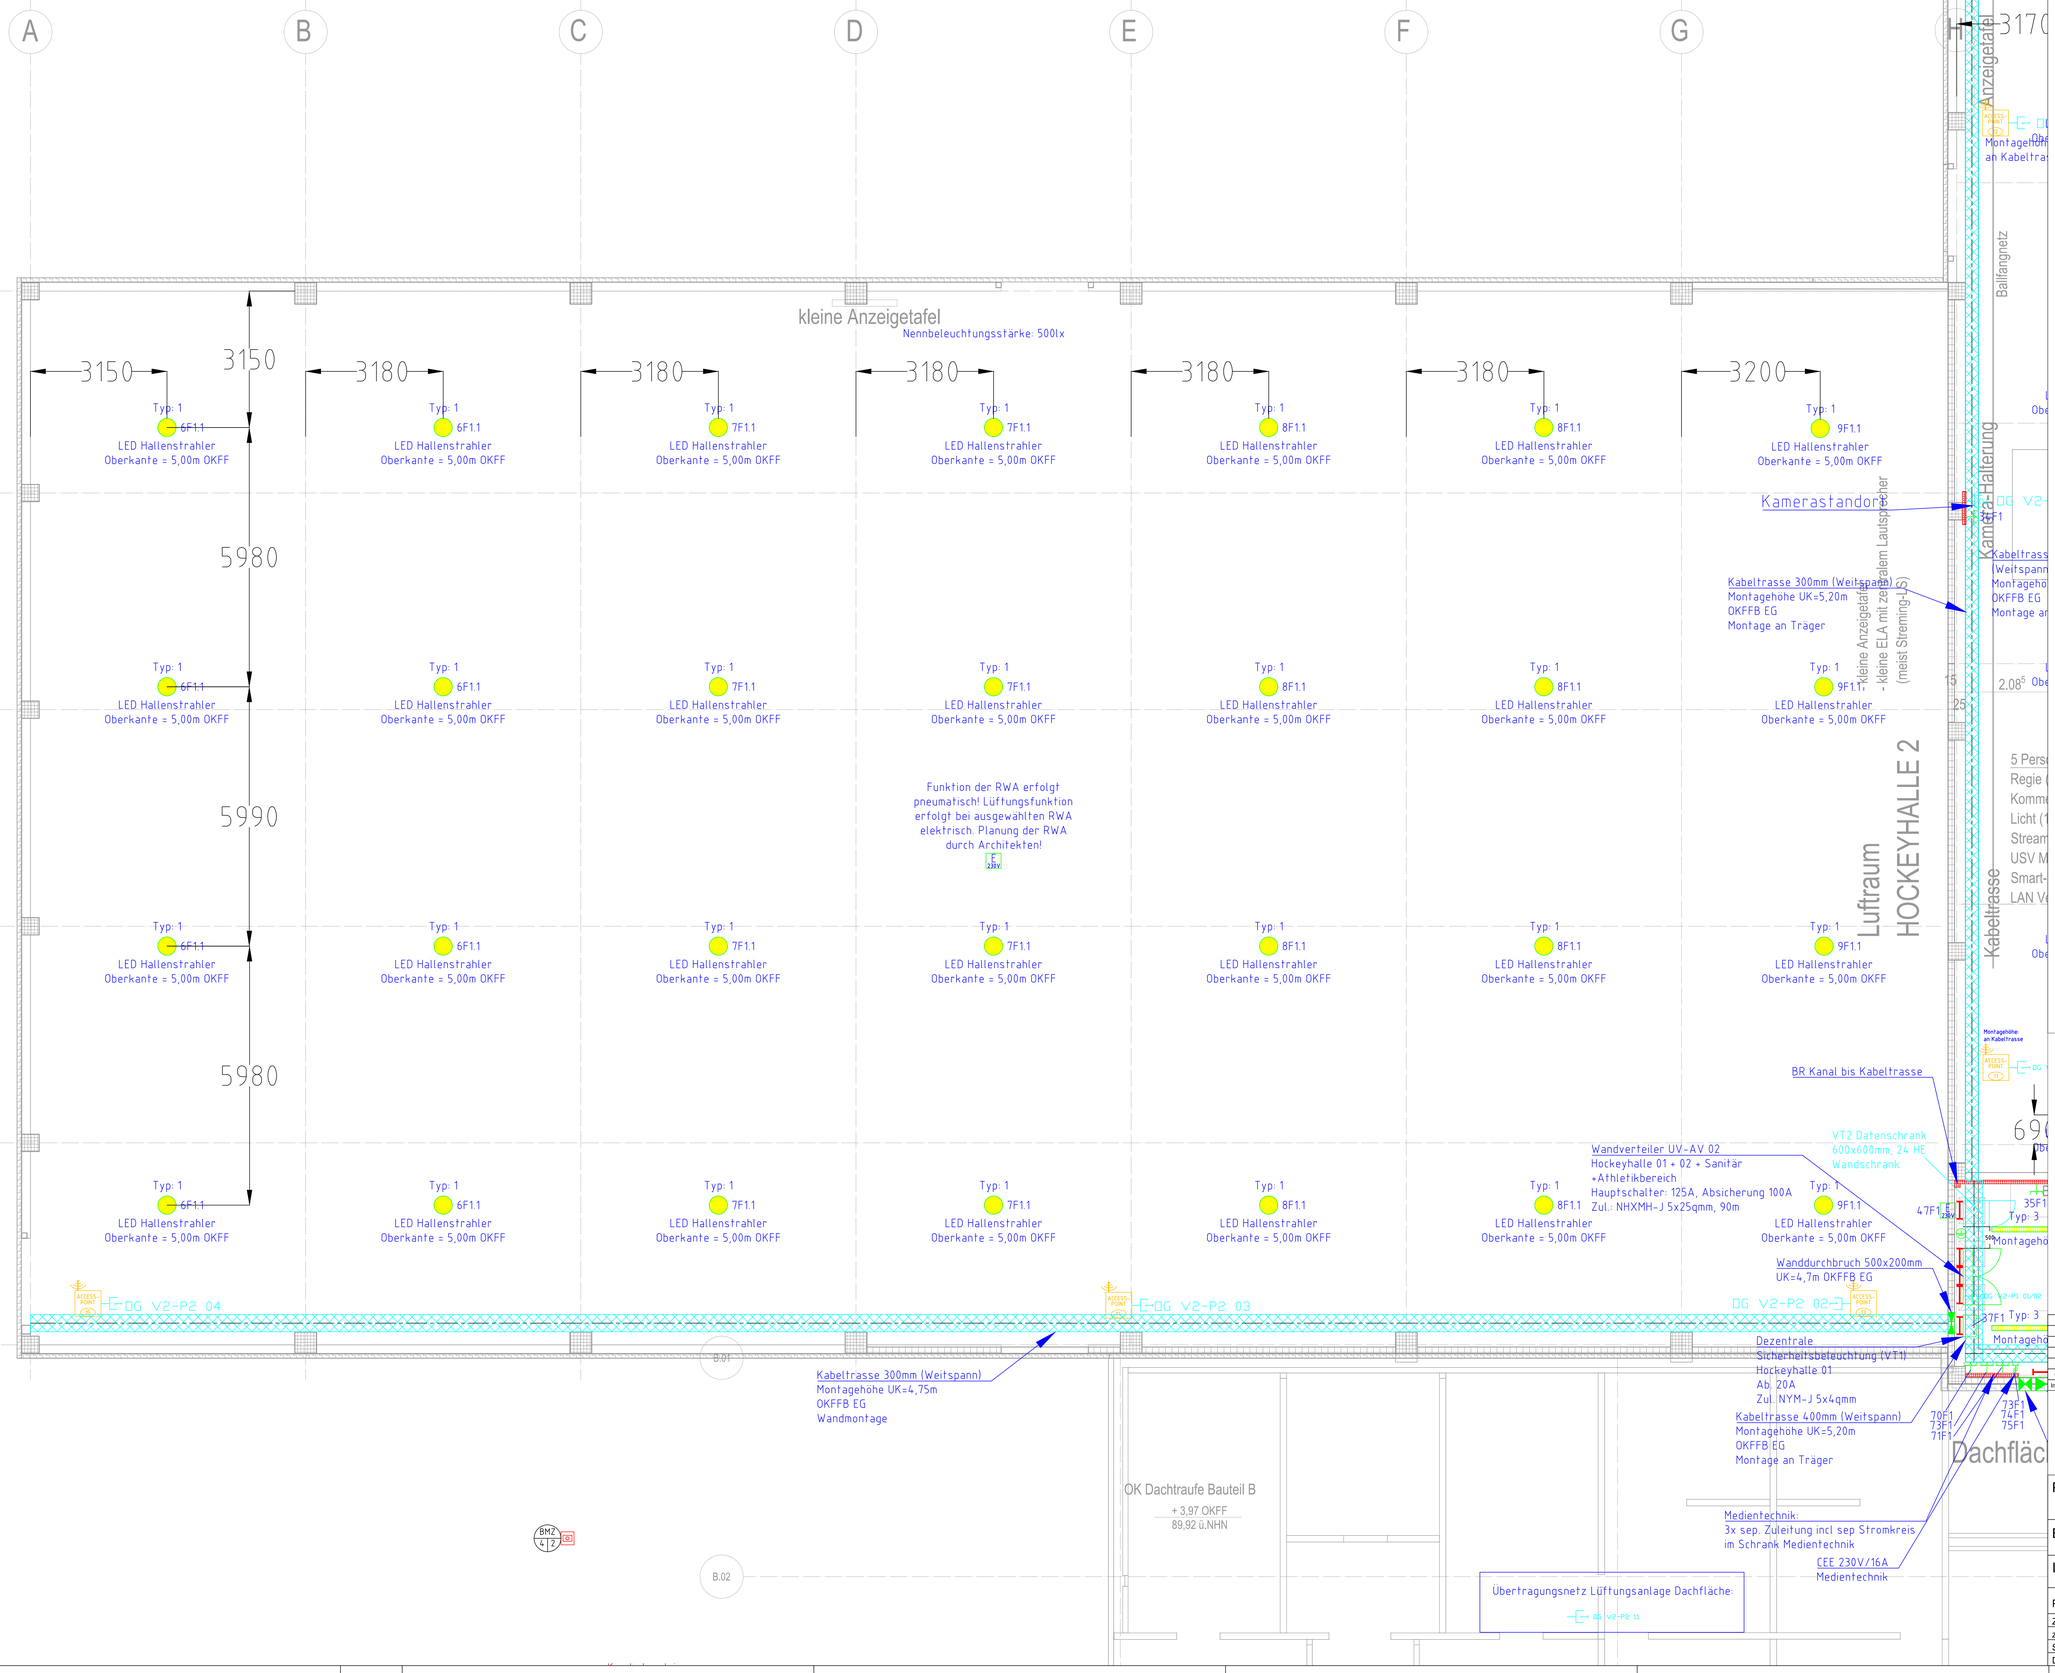

Legende Elektro

	Ausschalter
	Präsenzmelder mit Typ-Angabe
	Steckdose 1-fach
	Steckdose 2-fach
	Potenfialausgleichschiene-bzw. Erdungsanschluss
	Steckdosenbox 2x230V,1x400V/16A
	Festanschluss 230V
	Festanschluss 400V
	Haupt- und Unterverteilung (unterschiedliche Größen)
	Datenschrank (unterschiedliche Größen)
	Telefon- bzw. Datendosen 2x RJ45 Cat 6A
	Telefon- bzw. Datendosen 1x RJ45 Cat 6A
	Access-Point Handykommissionierung (Positionierung nach Einmessung)
	Kabeltrasse (Weitspann)
	Steigetrassen 100-600mm
	Typ 1, LED Hallenstrahler mit ET
	Typ 2, LED Hallenstrahler mit ET
	Typ 3, Lichtbandleuchte mit ET
	Typ 12, Anbauleuchte LED 24V (Höhere Bereiche)
	Typ 13, Anbauleuchte LED 24V (Niedrige Bereiche)
	Typ 14, Anbauleuchte LED 24V (Technikräume)
	Dezentrale Sicherheitsbeleuchtungsanlage (10Ah)

Stromkreisbezeichnung in blauer Schrift gehören zur Elektro Unterverteilung UV-AV2. (Bereich Bundesstützpunkt)
Stromkreisbezeichnung in Magenta Schrift gehören zur Elektro Unterverteilung UV-AV1 (Bereich Tennishalle)

Index	Gez.	Datum	Bezeichnung/Änderung	Geprüft	Datum
05					
04					
03					
02					
01		30.06.2026	Planbezeichnung angepasst		30.06.2026
00		19.01.2026	Plan erstellt		19.01.2026

Projekt	Sanierung und Erweiterung, Uhlenhorst Mülheim e.V. Uhlenhorstweg 19, 45479 Mühlheim an der Ruhr							
Bauherr	Hockey- u. Tennisclub, Uhlenhorst Mühlheim e.V. Uhlenhorstweg 19, 45479 Mühlheim an der Ruhr							
Inhalt	Grundriss Obergeschoss, Hockey 02 Elektrotechnik							
Planungsphase	Ausführung	Größe	1189 x 841	Maßstab	1:50	Index	01	
Z.-Nr.:	15-ELT_HO_5_GR_01_000_01			Datum		Name		
zugeordneter Arch-Plan:	OPG_HO1_5_GR_01_009_02_OG_Medientechnik			Gezeichnet:	19.01.2026			
Stand Arch-Plan:	19.01.2026			Geprüft:	30.06.2026			
Datei-Nr.:	15-ELT_HO_5_GR_01_000_01.dwg			Geändert:	30.06.2026			