


Schemata gilt nicht falls eine
Trafoanlage 400kVA erforderlich wird!

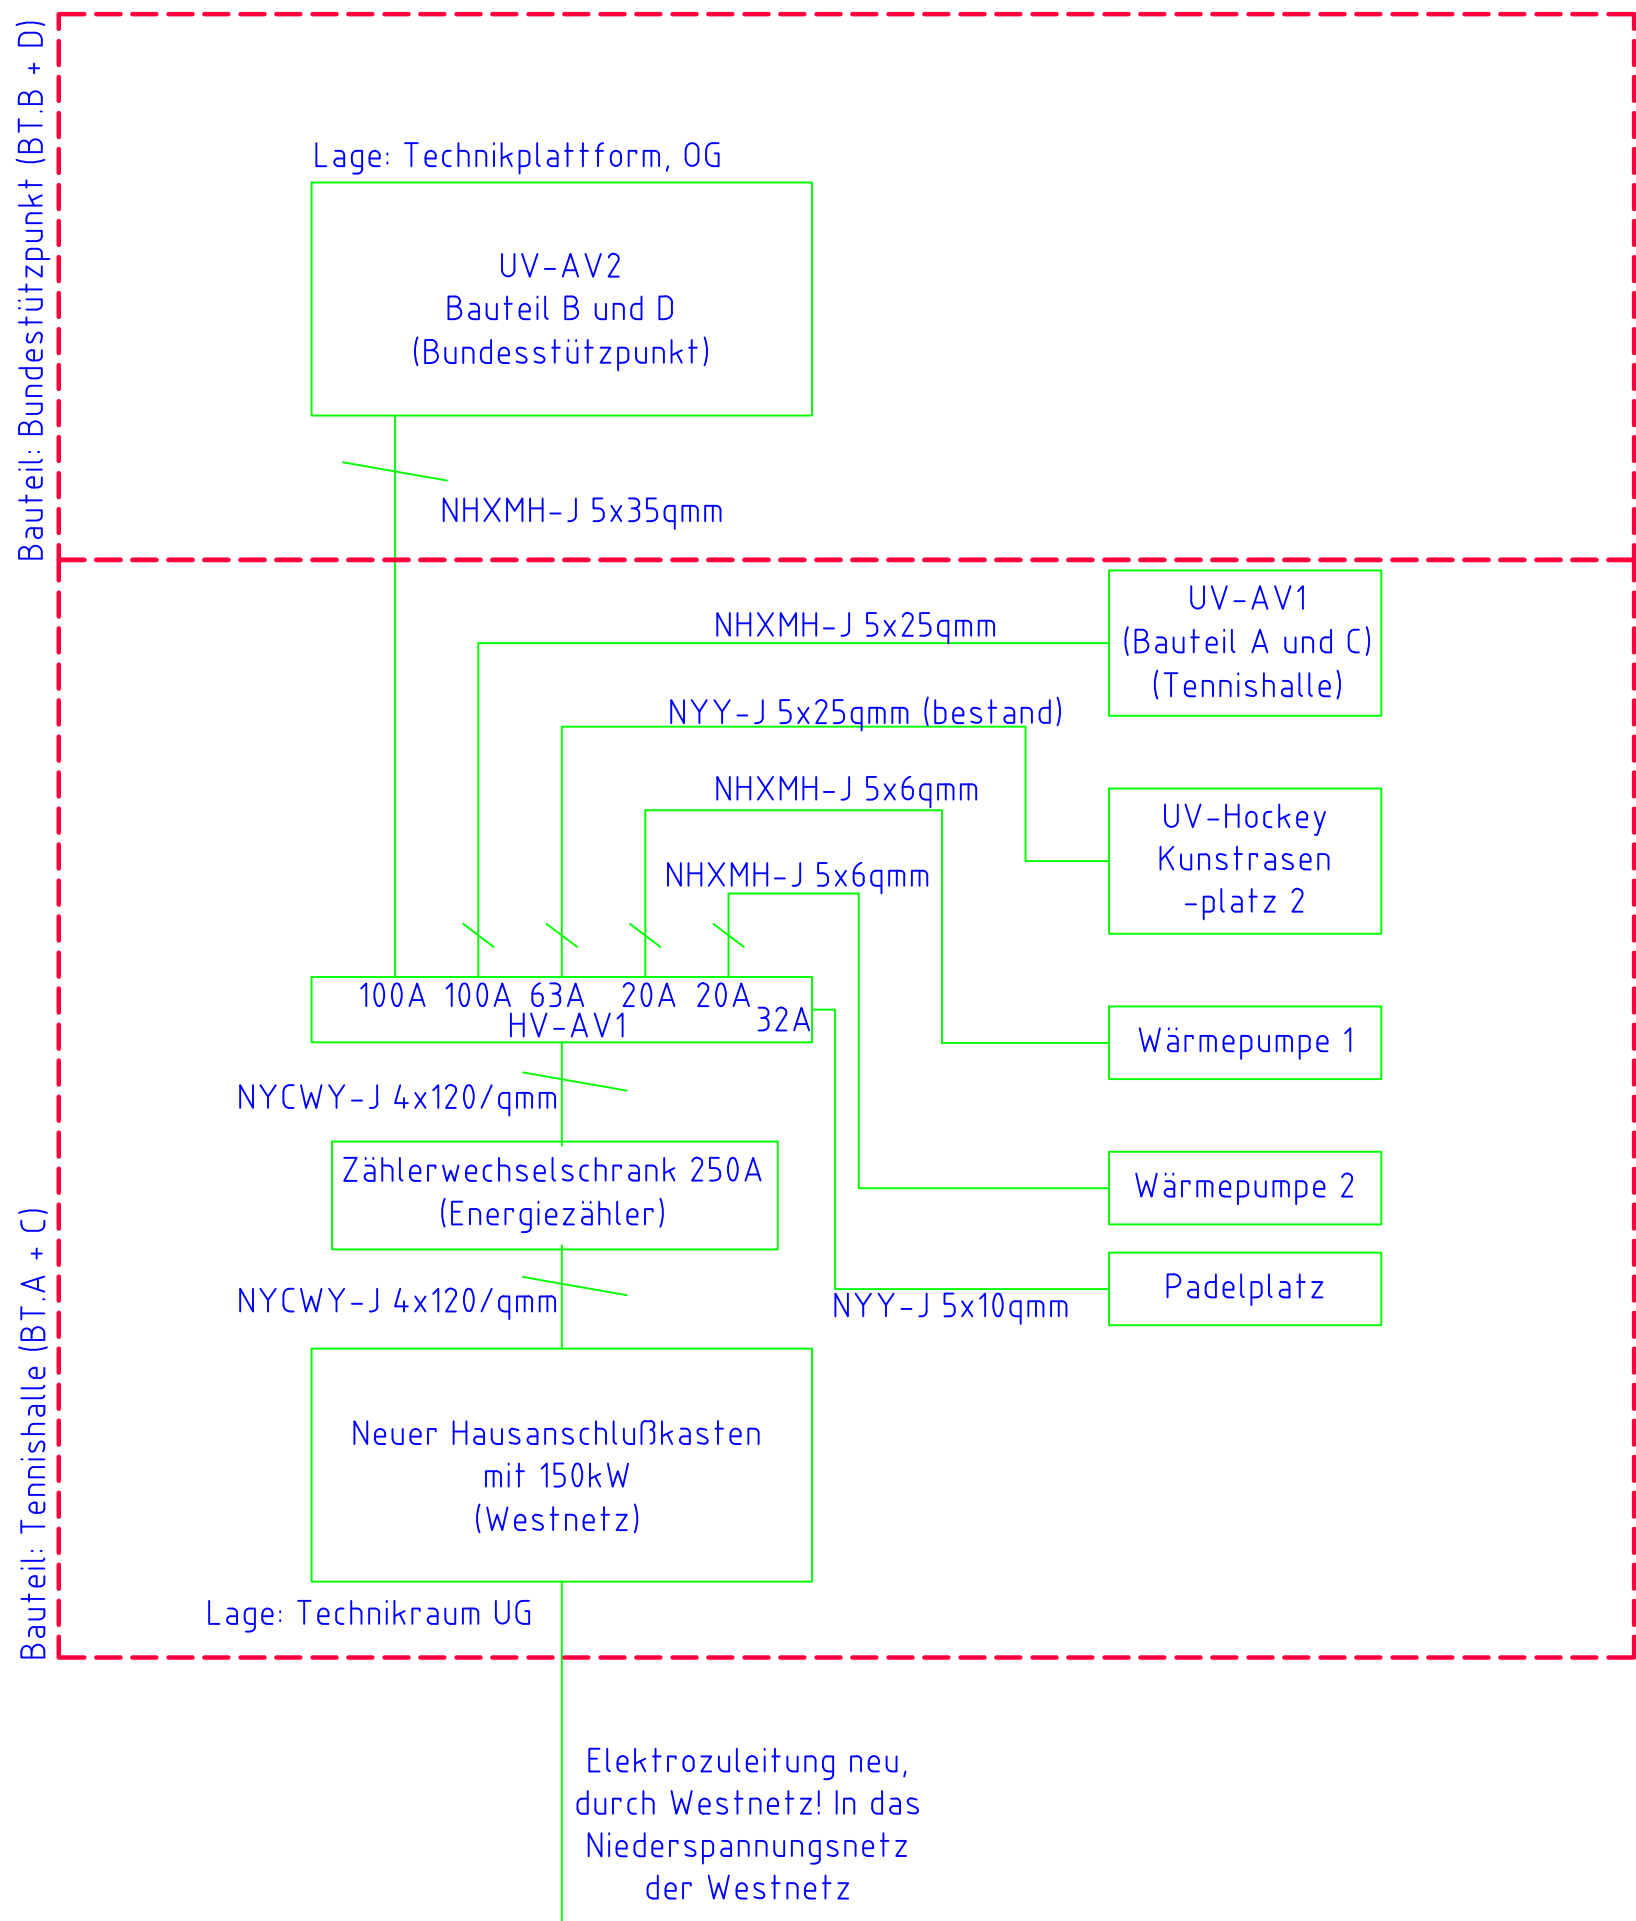

Projekt: Sanierung und Erweiterung, Uhlendorf Mühlheim e.V. Uhlenhorstweg 19, 45479 Mühlheim an der Ruhr		Datum		Name	
		Bauherr: Hockey- u. Tennisclub, Uhlendorst Mühlheim e.V. Uhlenhorstweg 19, 45479 Mühlheim an der Ruhr		11.02.2026	
Inhalt: Schema Energieversorgung HV und UV Ausführung Größe: A3	Maßstab: -/-				
	Z.-Nr.: 15-ELT_xx_5_S_XX_001_02_EV	Gez.:	30.06.2026		
	Datei-Nr.: 15-ELT_xx_5_S_XX_000_02_EV.dwg	Gepr.:	30.06.2026		
	Bl.-Nr.: 1	Ind.: 02	Geänd.:	30.06.2026	