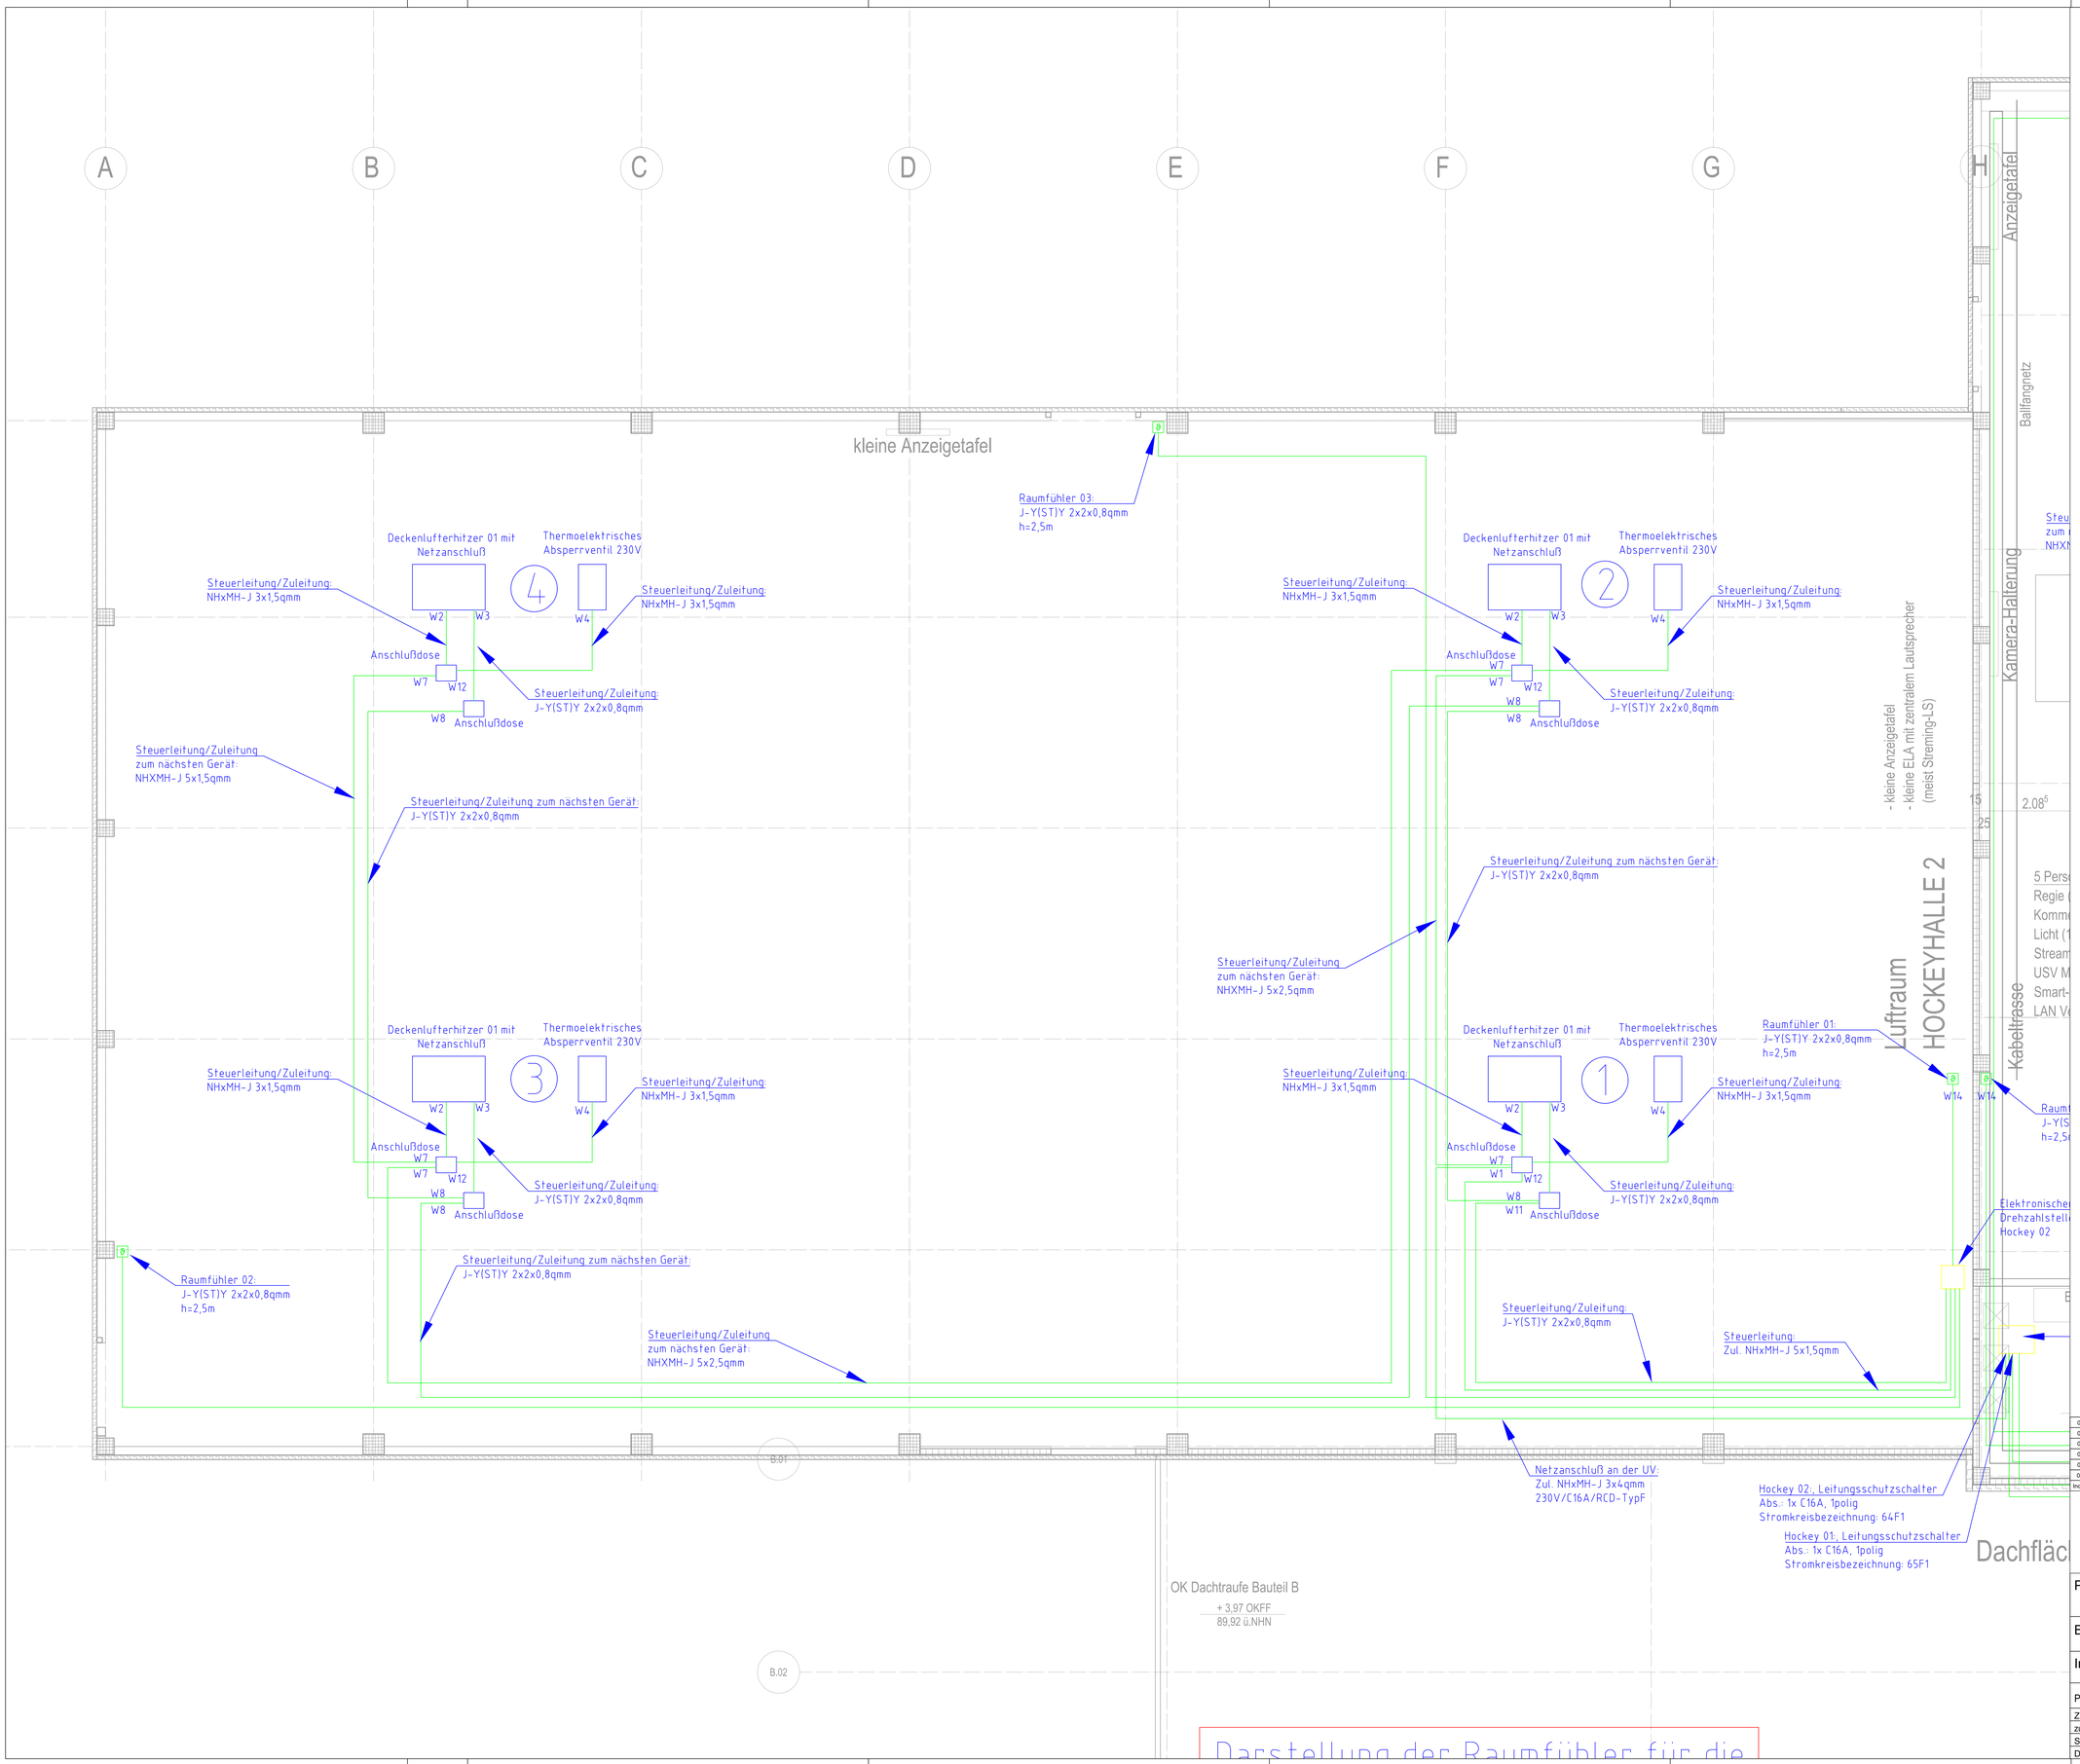

Index	Gez.	Datum	Bezeichnung/Änderung	Geprüft	Datum
05					
04					
03					
02					
01		30.06.2026	Planbezeichnung angepasst		30.06.2026
00		24.03.2026	Plan erstellt		24.03.2026

Projekt	Sanierung und Erweiterung, Uhlenhorst Mülheim e.V. Uhlenhorstweg 19, 45479 Mühlheim an der Ruhr						
Bauherr	Hockey- u. Tennisclub, Uhlenhorst Mühlheim e.V. Uhlenhorstweg 19, 45479 Mühlheim an der Ruhr						
Inhalt	Grundriss Obergeschoss, Hockey 02 MSR						
Planungsphase	Ausführung	Größe	1189 x 841	Maßstab	1:50	Index	01
Z.-Nr.:	15-MSR_HO_5_GR_01_000_01			Datum		Name	
zugeordneter Arch-Plan:	DPG_HO1_5_GR_01_009_02_OG_Medientechnik			Gezeichnet:	24.03.2026		
Stand Arch-Plan:	15.01.2026			Geprüft:	30.06.2026		
Datei-Nr.:	15-MSR_xx_5_GR_01_000_01.dwg			Geändert:	30.06.2026		