



Ansichten Wände


Ansicht Giebelwand Tennishalle (Achse A.A)

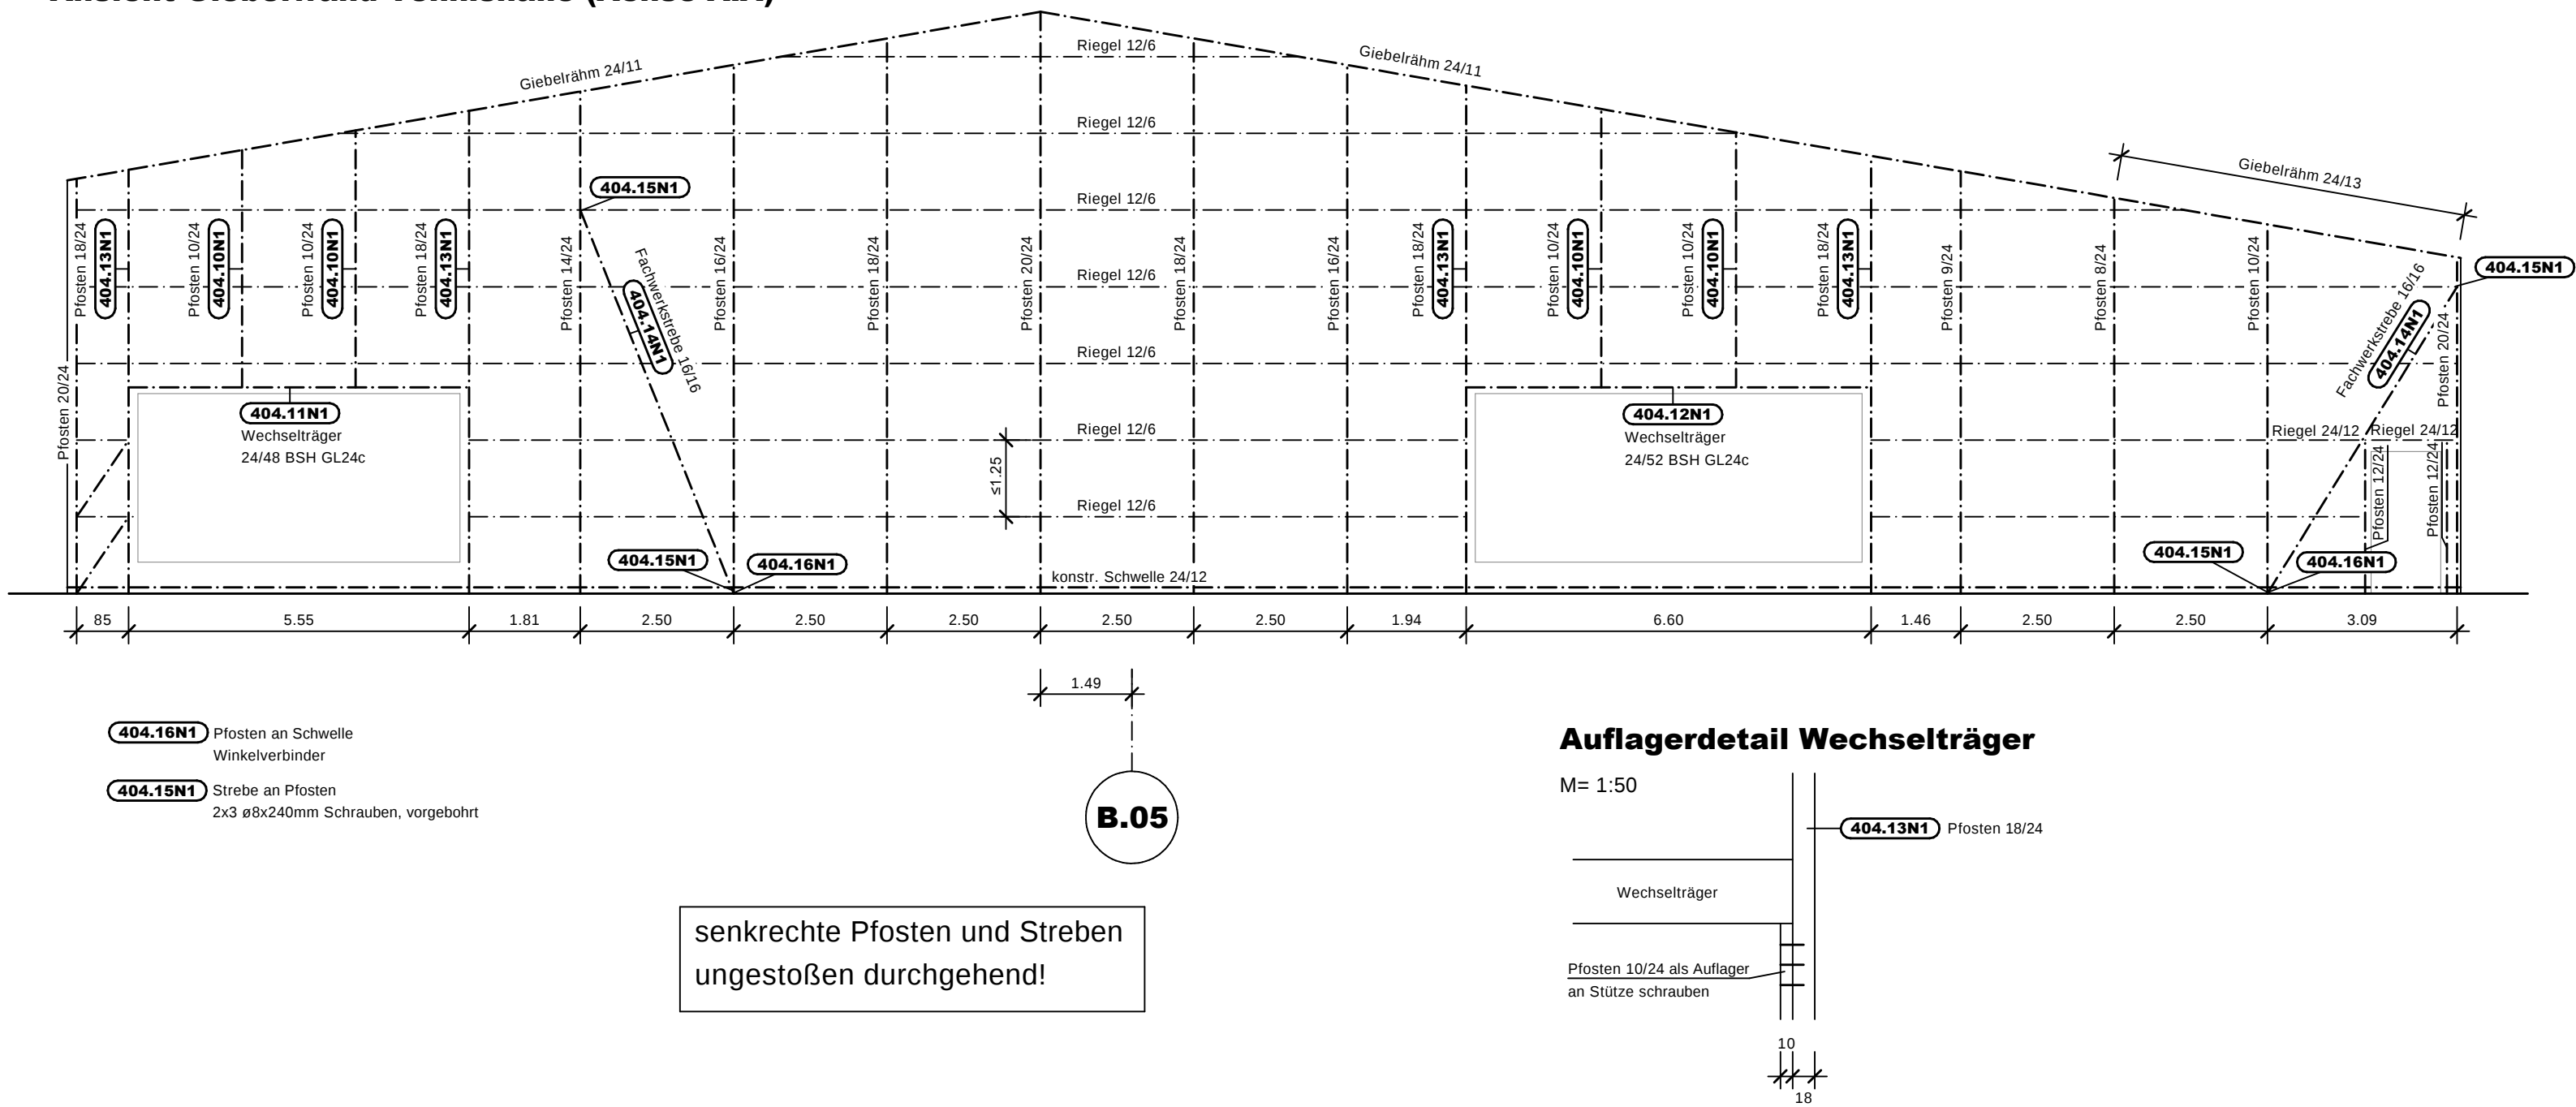

Ansicht Wand Tennishalle (Achse B.09)

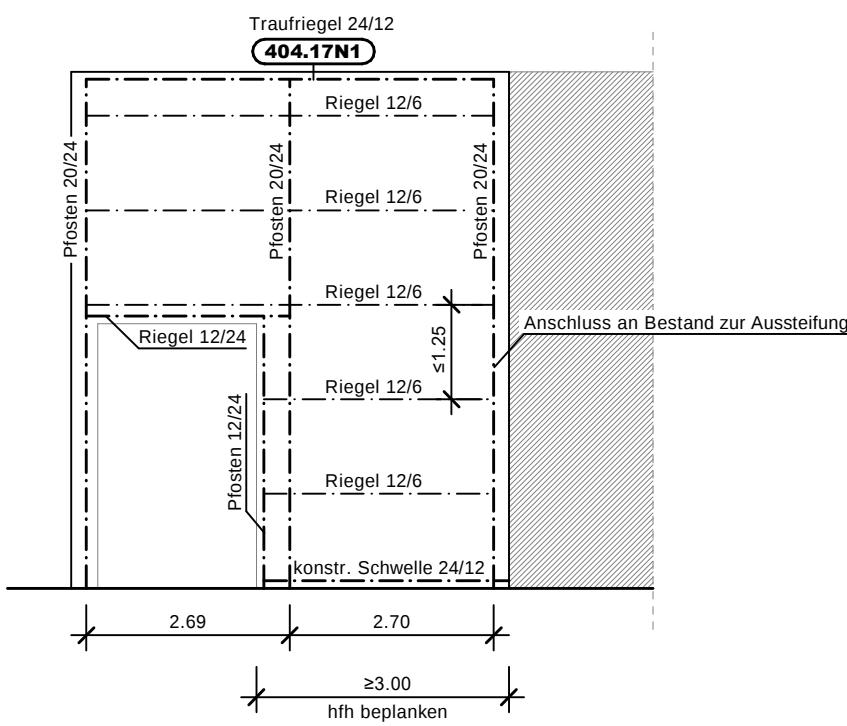


Positionsübersicht gem. 1. Ergänzung

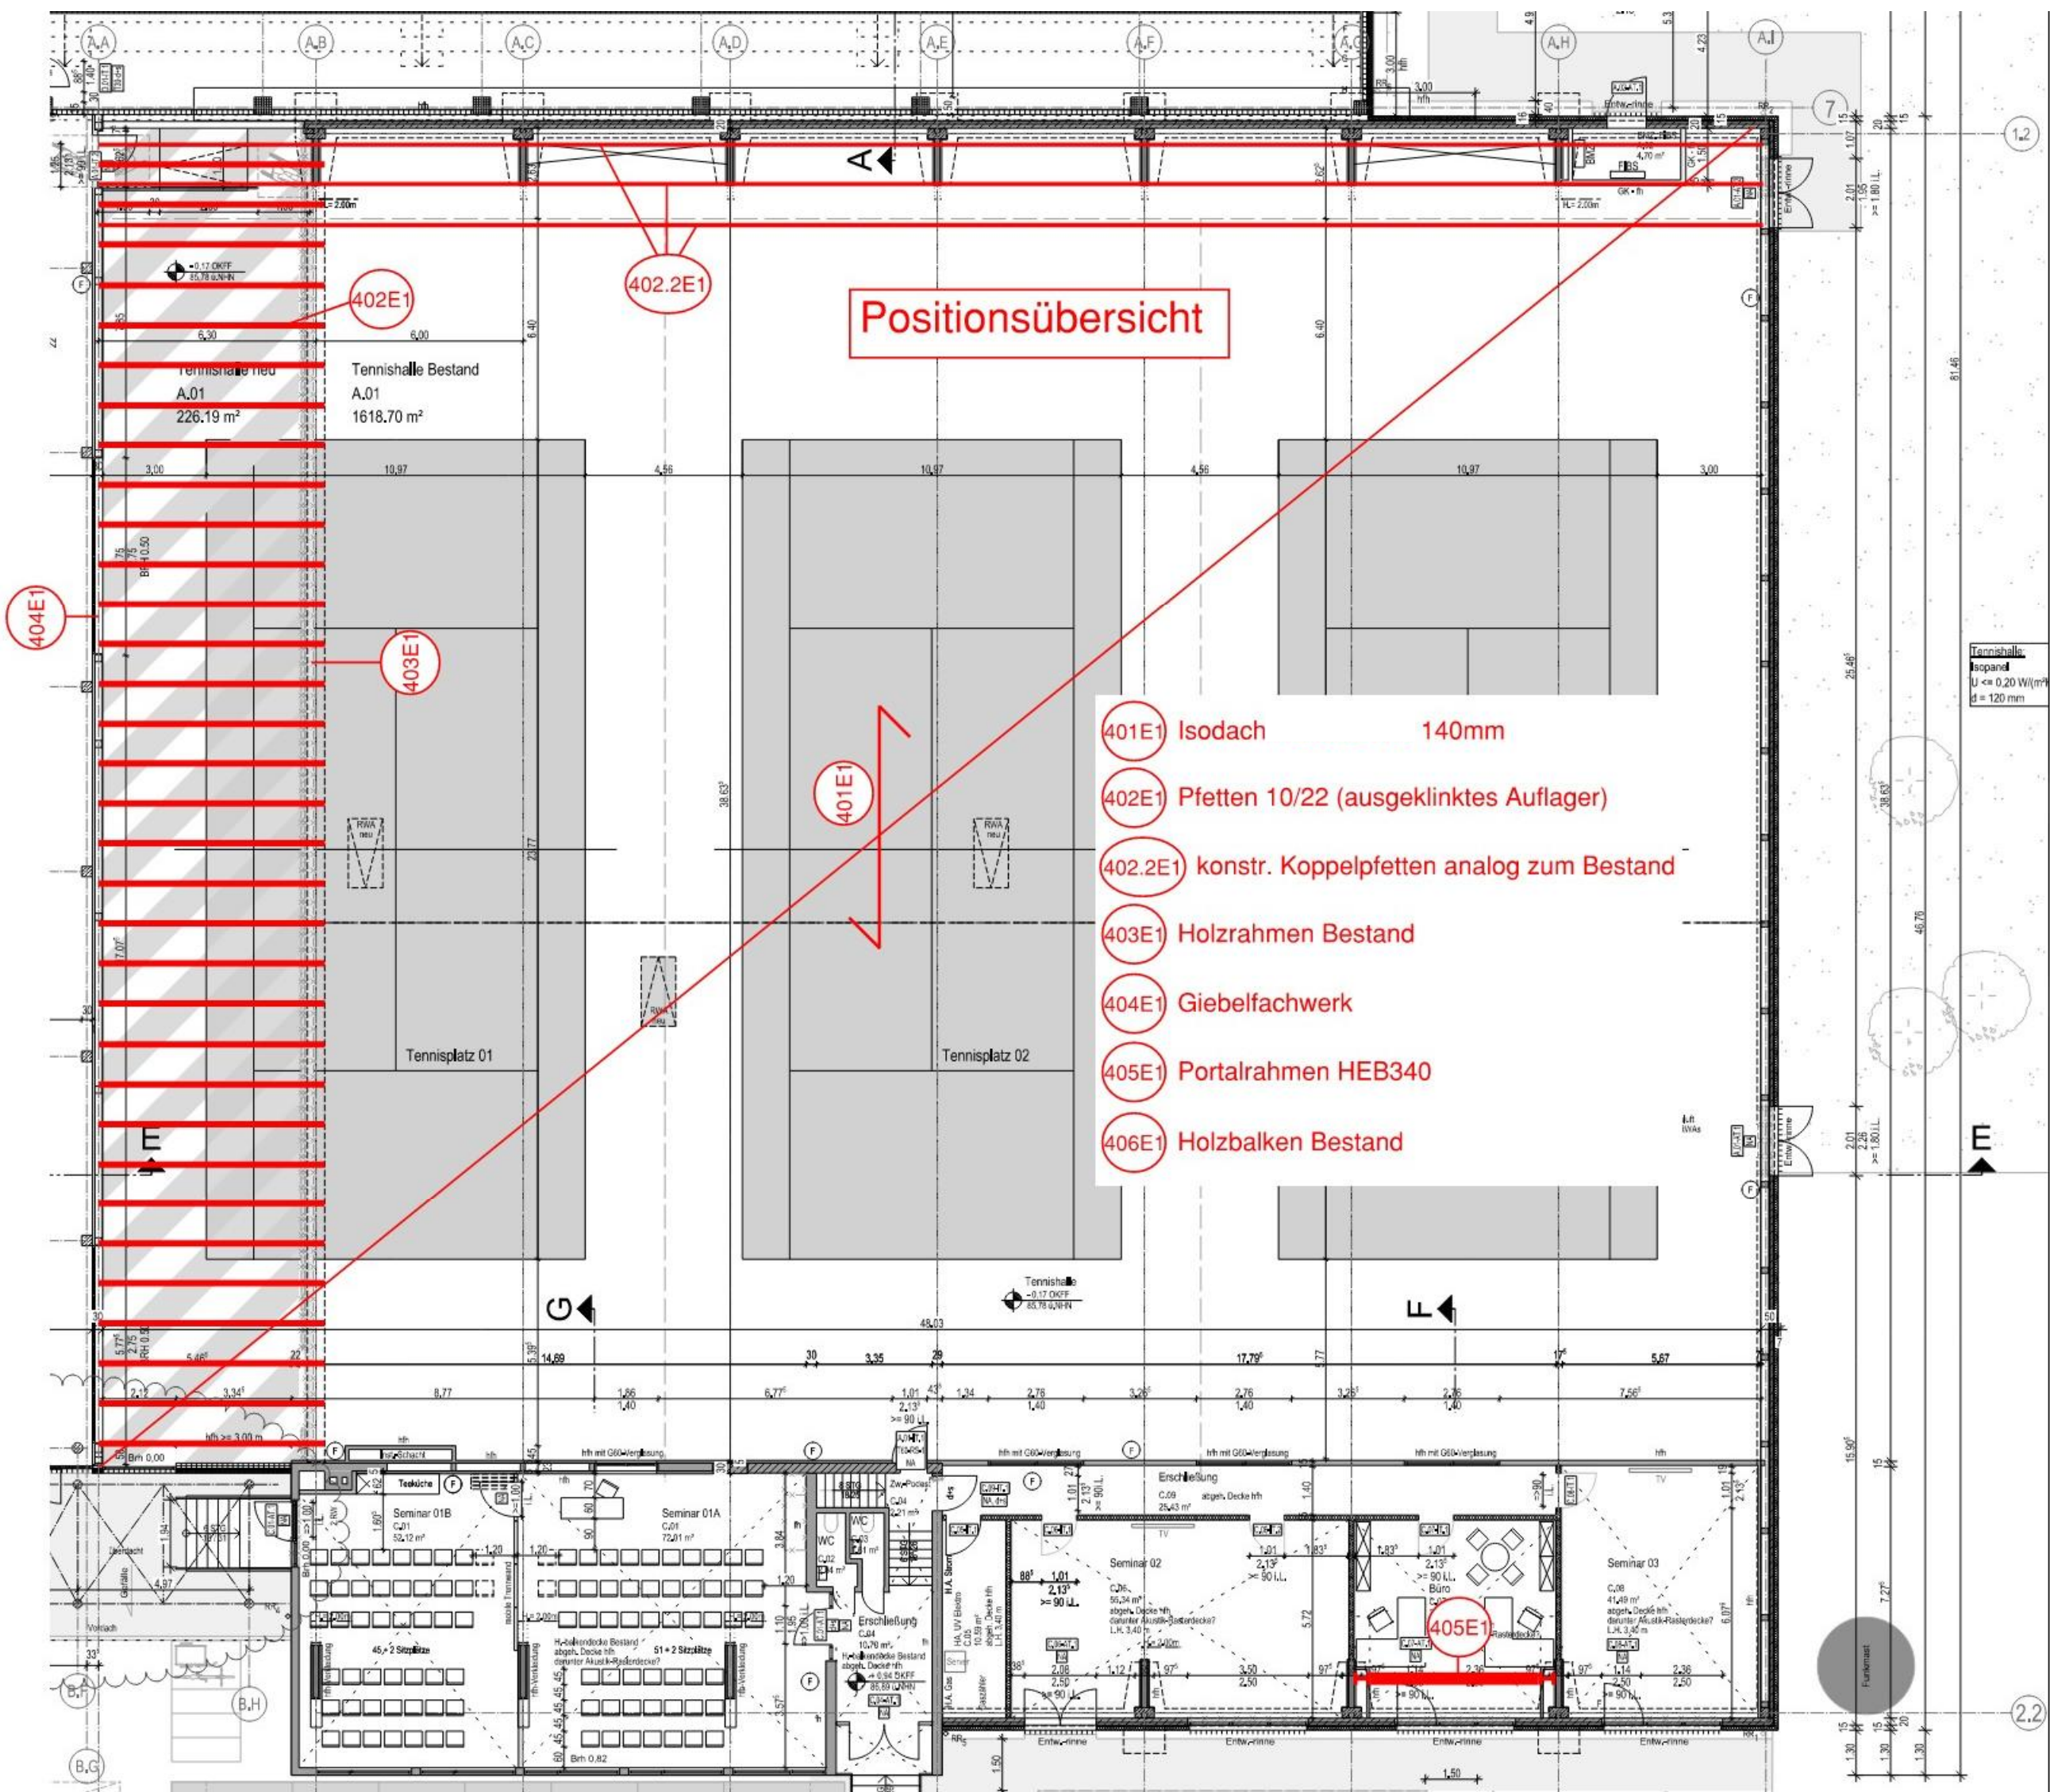

Die Ausführungspläne des Architekten und der Fachplaner sind zu beachten!

BAUSTOFFEIGENSCHAFTEN		
BETON	siehe Tabelle bzw. gesonderte Angabe Statik	
SAUBERKEITSSCHICHT	C 12/15	SCHUTZBETON BEI BFT-FUNDAMENTEN: C 25/30
BETONSTAHL	Stabstahl B500B	Mattenstahl B500A
BAUSTAHL	S 235 (ST37-2)	
NICHTTRAGENDE WÄNDE	GK-Trockenbauwand	
AUFGEHENDE BAUTEILE	tragende aufgehende Stb.-Bauteile	
BESTAND		
GELÄNDE		

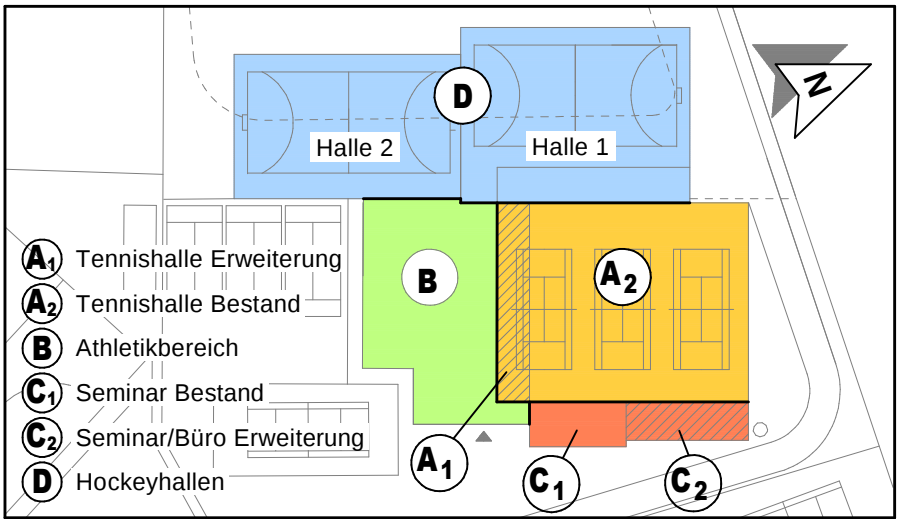

00	10.03.2026	fm	Planerstellung
Index	Datum		
Änderungen			

Bauvorhaben	Sanierung und Erweiterung von Sportstätten		
Bauort	45479 Mülheim an der Ruhr, Uhlenhorstweg 19		
Bauherr	Hockey- und Tennishorst Mülheim e.V. 45479 Mülheim an der Ruhr, Uhlenhorstweg 19		
Planung			

Positionsplan
Gebäudeteil A1, Tennishalle Erweiterung
Ansichten

Bearbeiter		Datum	Maßstab
		10.03.2026	1:100
Leistungssphase			
Genehmigungsplanung			
Projekt-Nr.	Plan-ID	Index	
24-1267	P-04	00	
Fachplanung	Bauart	LPH	Planant
TWP_TH_4_PP_XX_004_00	P-04	00	26-03-10