
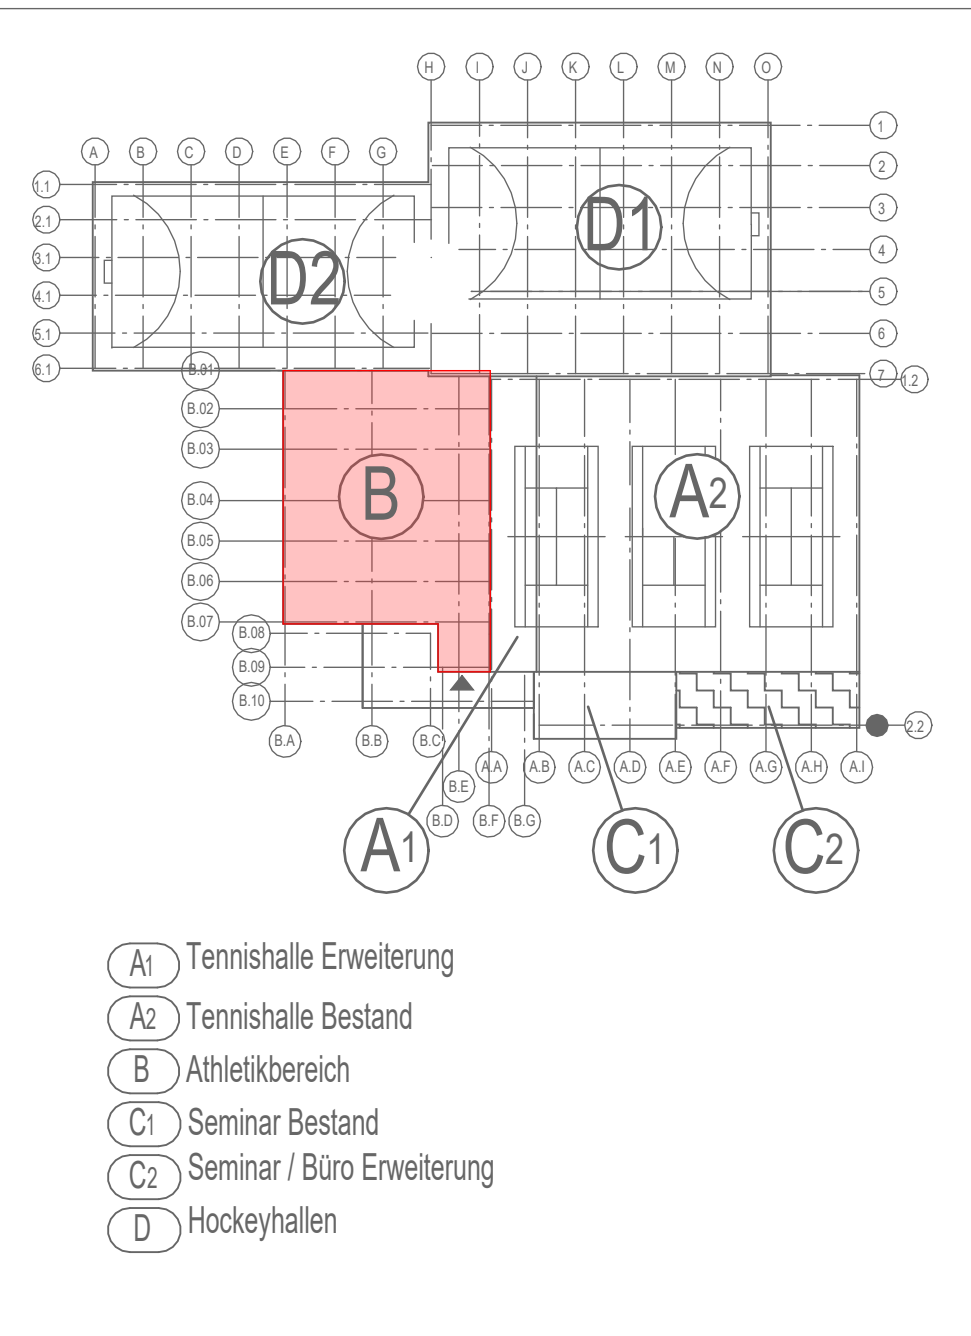


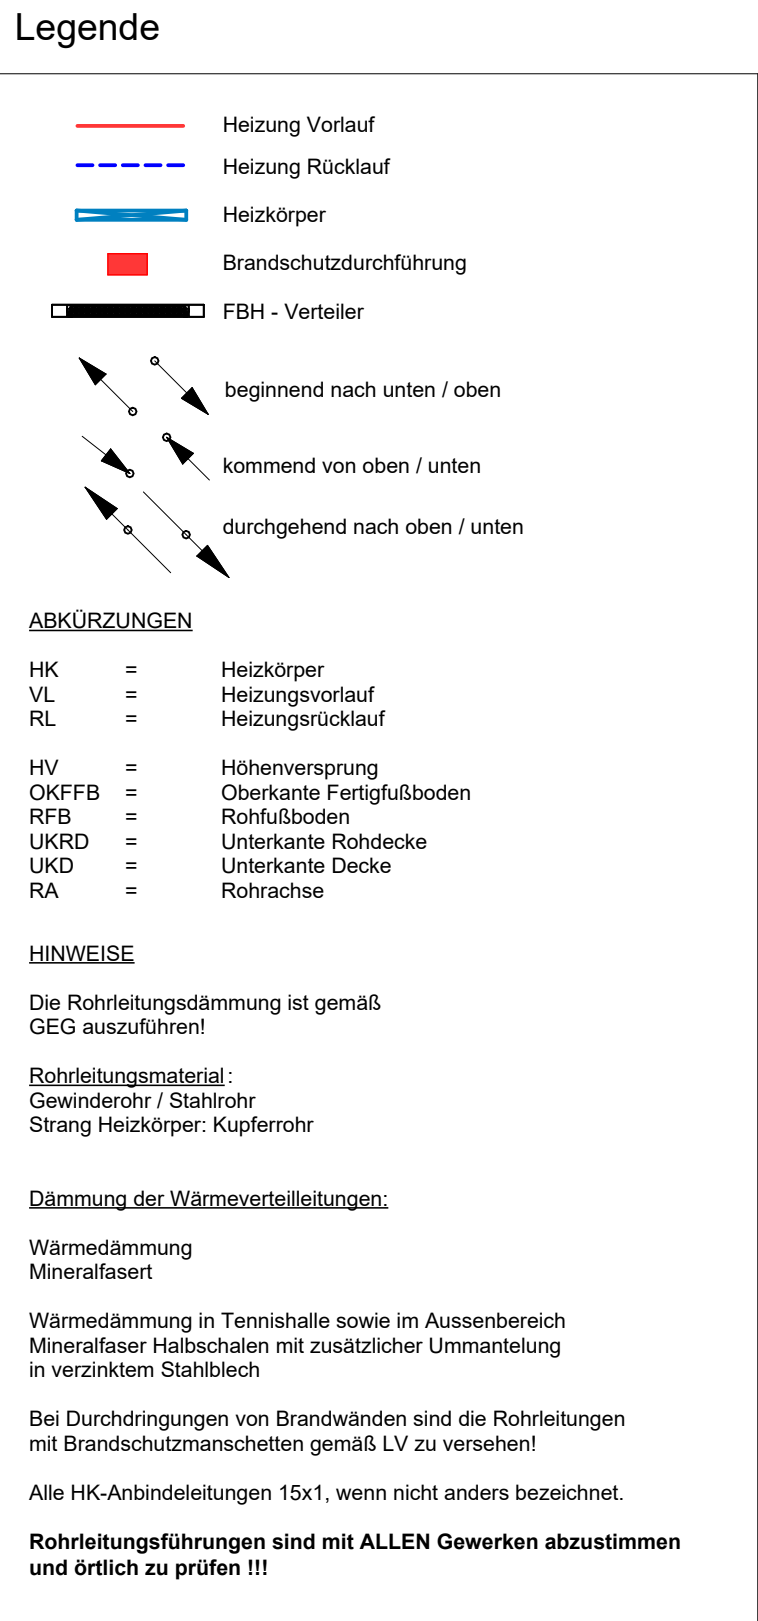

00	12.06.2026	Plan erstellt	
Index	Datum	Beschreibung	Name

Projekt	Sanierung und Erweiterung von Sportstätten Hockey- u. Tennisclub, Mülheim an der Ruhr						
Bauherr	Hockey- u. Tennisclub, Uhlenhof Mülheim e-V. Uhlenhorstweg 19, 45479 Mülheim an der Ruhr						
Inhalt	Grundriss Dachaufsicht, Athletik Heizung						
Planungsphase	Ausführung	Größe	1195 x 841	Maßstab	1:50	Index	00
H.Z.-Nr.:	H AB 5 GR 01 000			Datum	Name		
zugeordneter Arch-Plan:	5 GR 01 009 05 OG			Gezeichnet:	12.06.2006		
Stand Arch-Plan:	27.05.2006			Geprüft:	12.06.2006		
Datei-Nr.:	2519-ZD-TGA-A			Geändert:			