
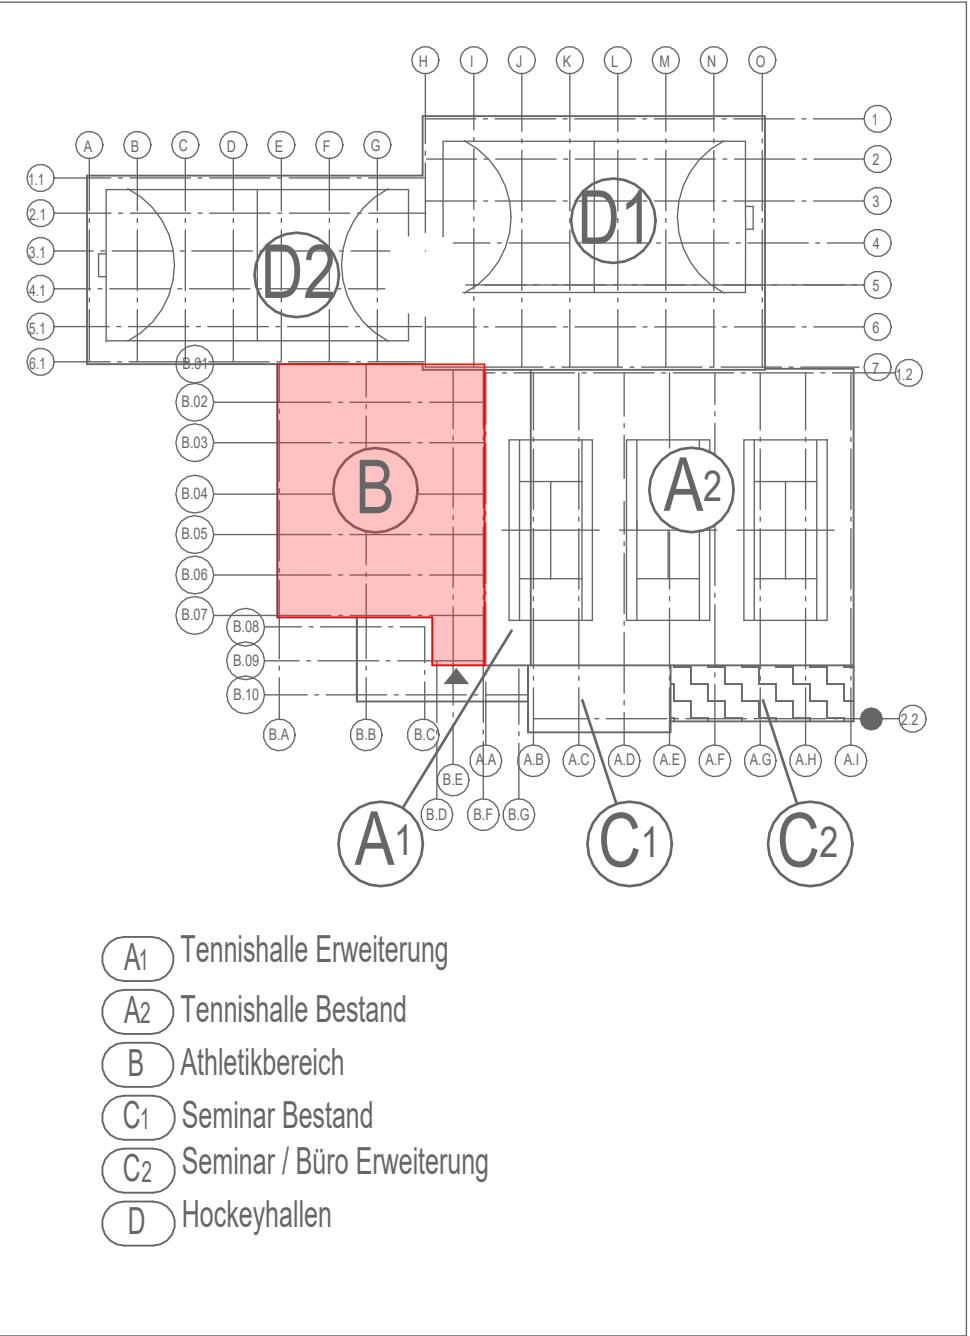


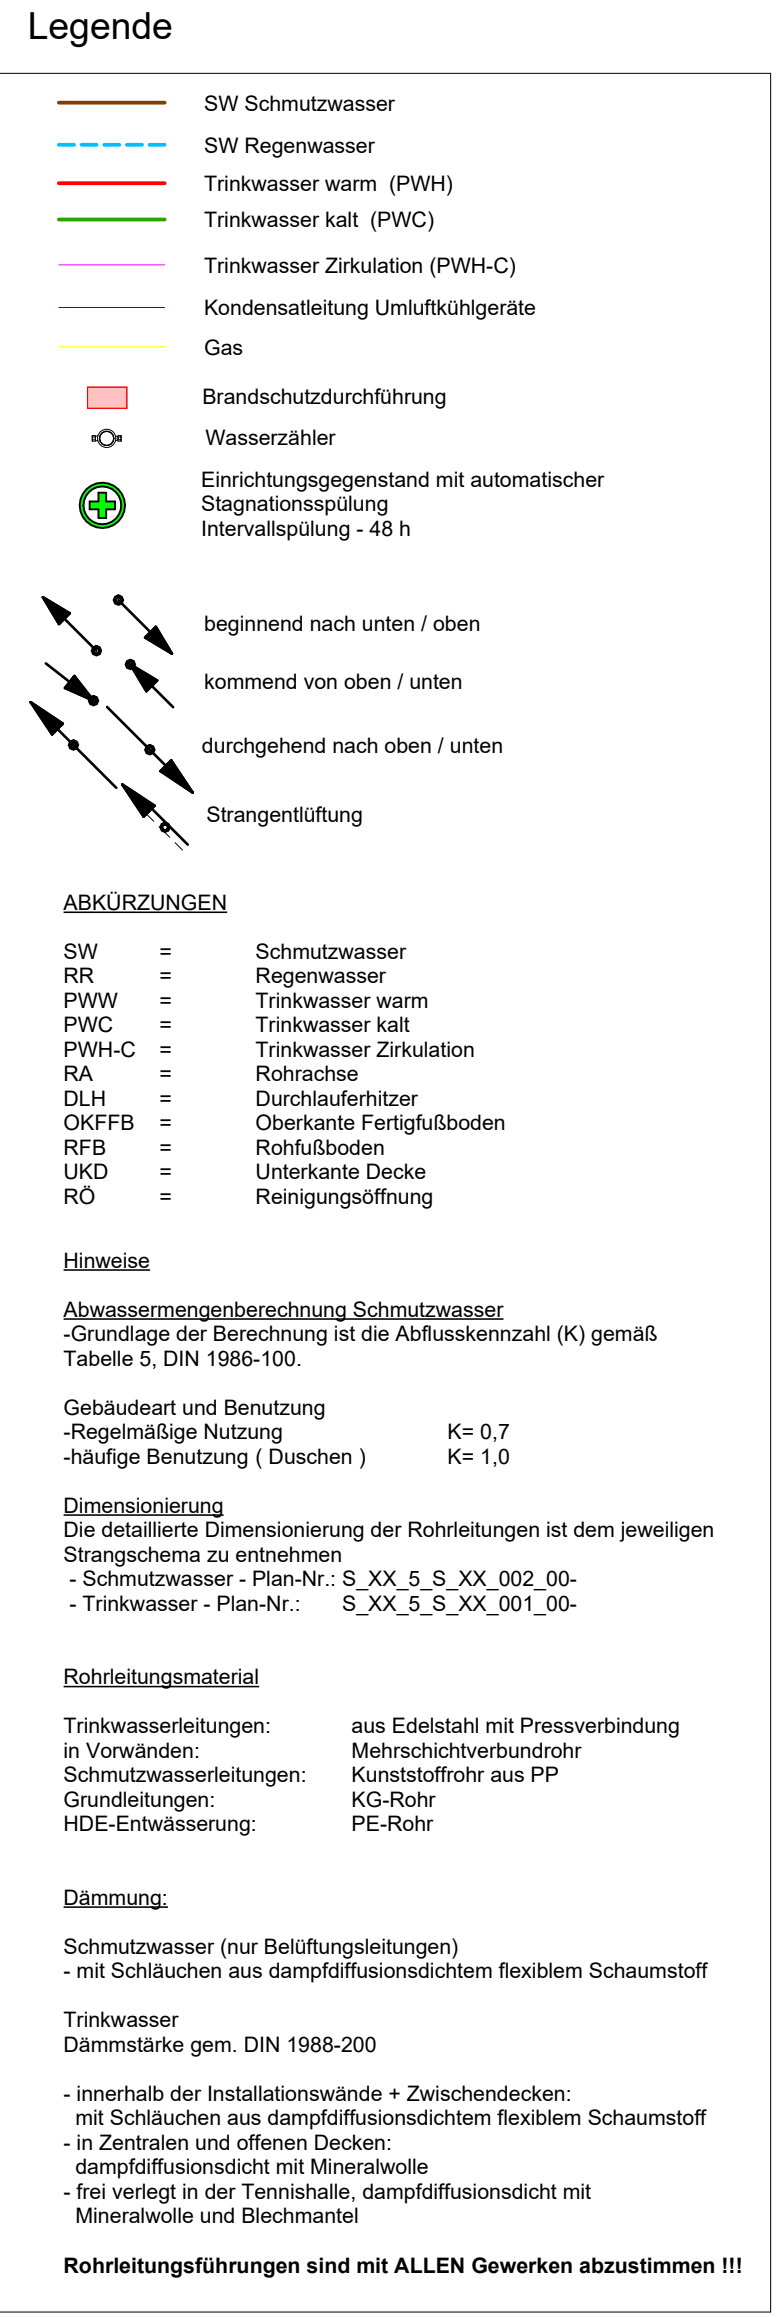

00	12.06.2026	Plan erstellt	
Index	Datum	Beschreibung	Name

Projekt	Sanierung und Erweiterung von Sportstätten Hockey- u. Tennisclub, Mülheim an der Ruhr						
Bauherr	Hockey- u. Tennisclub, Uhlenhst Mülheim e-V. Uhlenhorstweg 19, 45479 Mülheim an der Ruhr						
Inhalt	Grundriss Luftraum, Athletikbereich Sanitär						
Planungsphase	Ausführung	Größe	1189 x 841	Maßstab	1:50	Index	00
SZ-Nr.:	S_AB_5_GR_01_000_		Datum:		Name		
zugeordneter Arch-Plan:	5_GR_01_009_05_00_		Gezeichnet:		12.06.2026		
Stand Arch-Plan:	27.05.2026		Geprüft:		12.06.2026		
Datei-Nr.:	2519-ZD-TGA-A		Geändert:				