
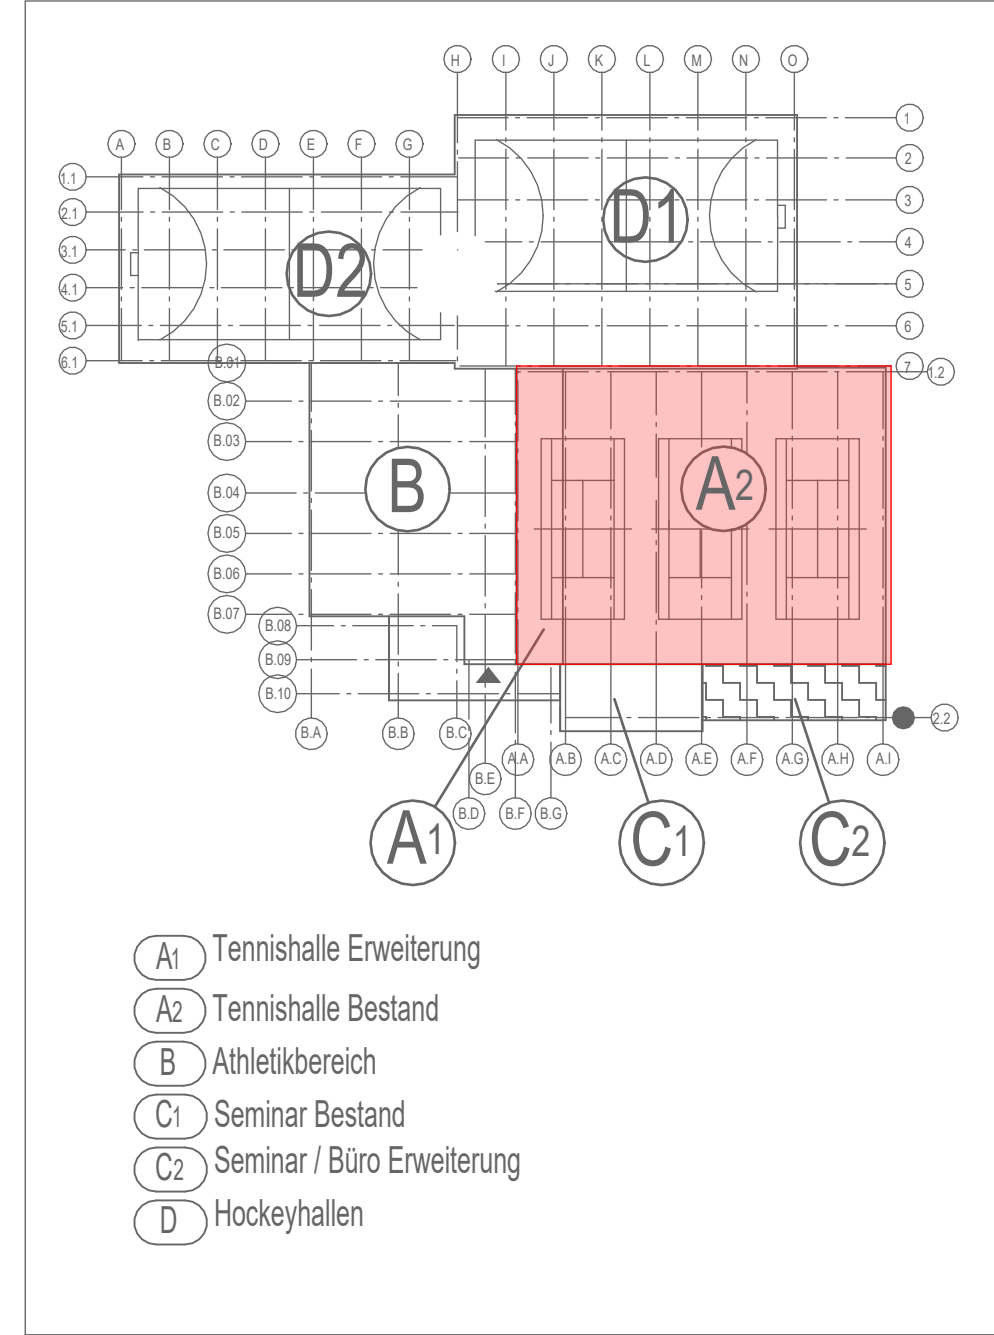


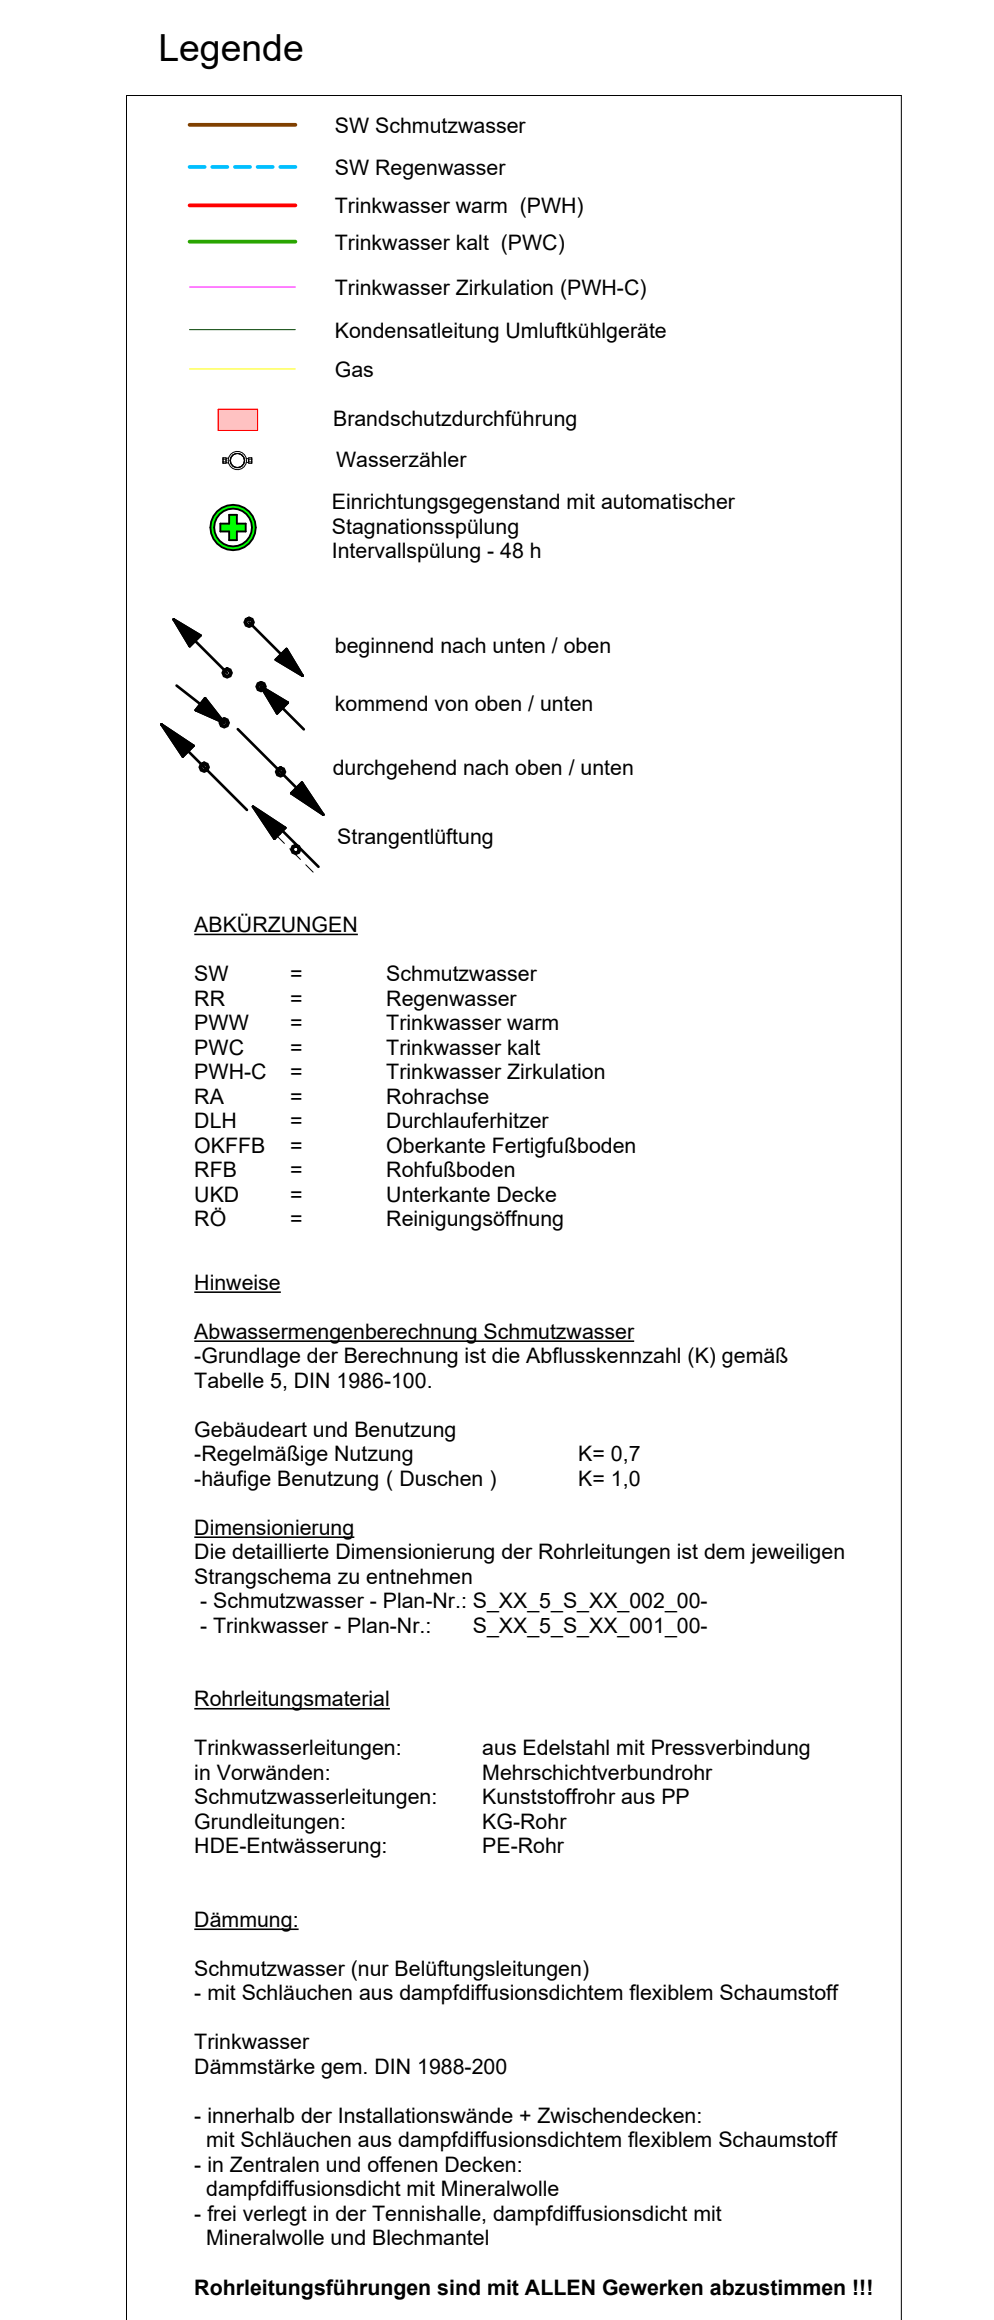

00	12.06.2026	Plan erstellt	
Index	Datum	Beschreibung	Name

Projekt	Sanierung und Erweiterung von Sportstätten Hockey- u. Tennisclub, Mülheim an der Ruhr						
Bauherr	Hockey- u. Tennisclub, Uhlenhofs Mülheim e.V., Uhlenhofsweg 19, 45479 Mülheim an der Ruhr						
Inhalt	Grundriss Erdgeschoss, Tennishalle Sanitär						
Planungsphase	Ausführung	Größe	1370 x 841	Maßstab	1:50	Index	00
Z.-Nr.:	S TH 5 GR_00_000			Datum	Name		
zugerechneter Arch-Plan:	S GR_00_003_00 EG			Gezeichnet:	12.06.2026		
Stand Arch-Plan:	27.05.2026			Geprüft:	12.06.2026		
Datei-Nr.:	2519-D2-TGA-A			Gezeichnet:			