



② S-RR-3D-Tennis

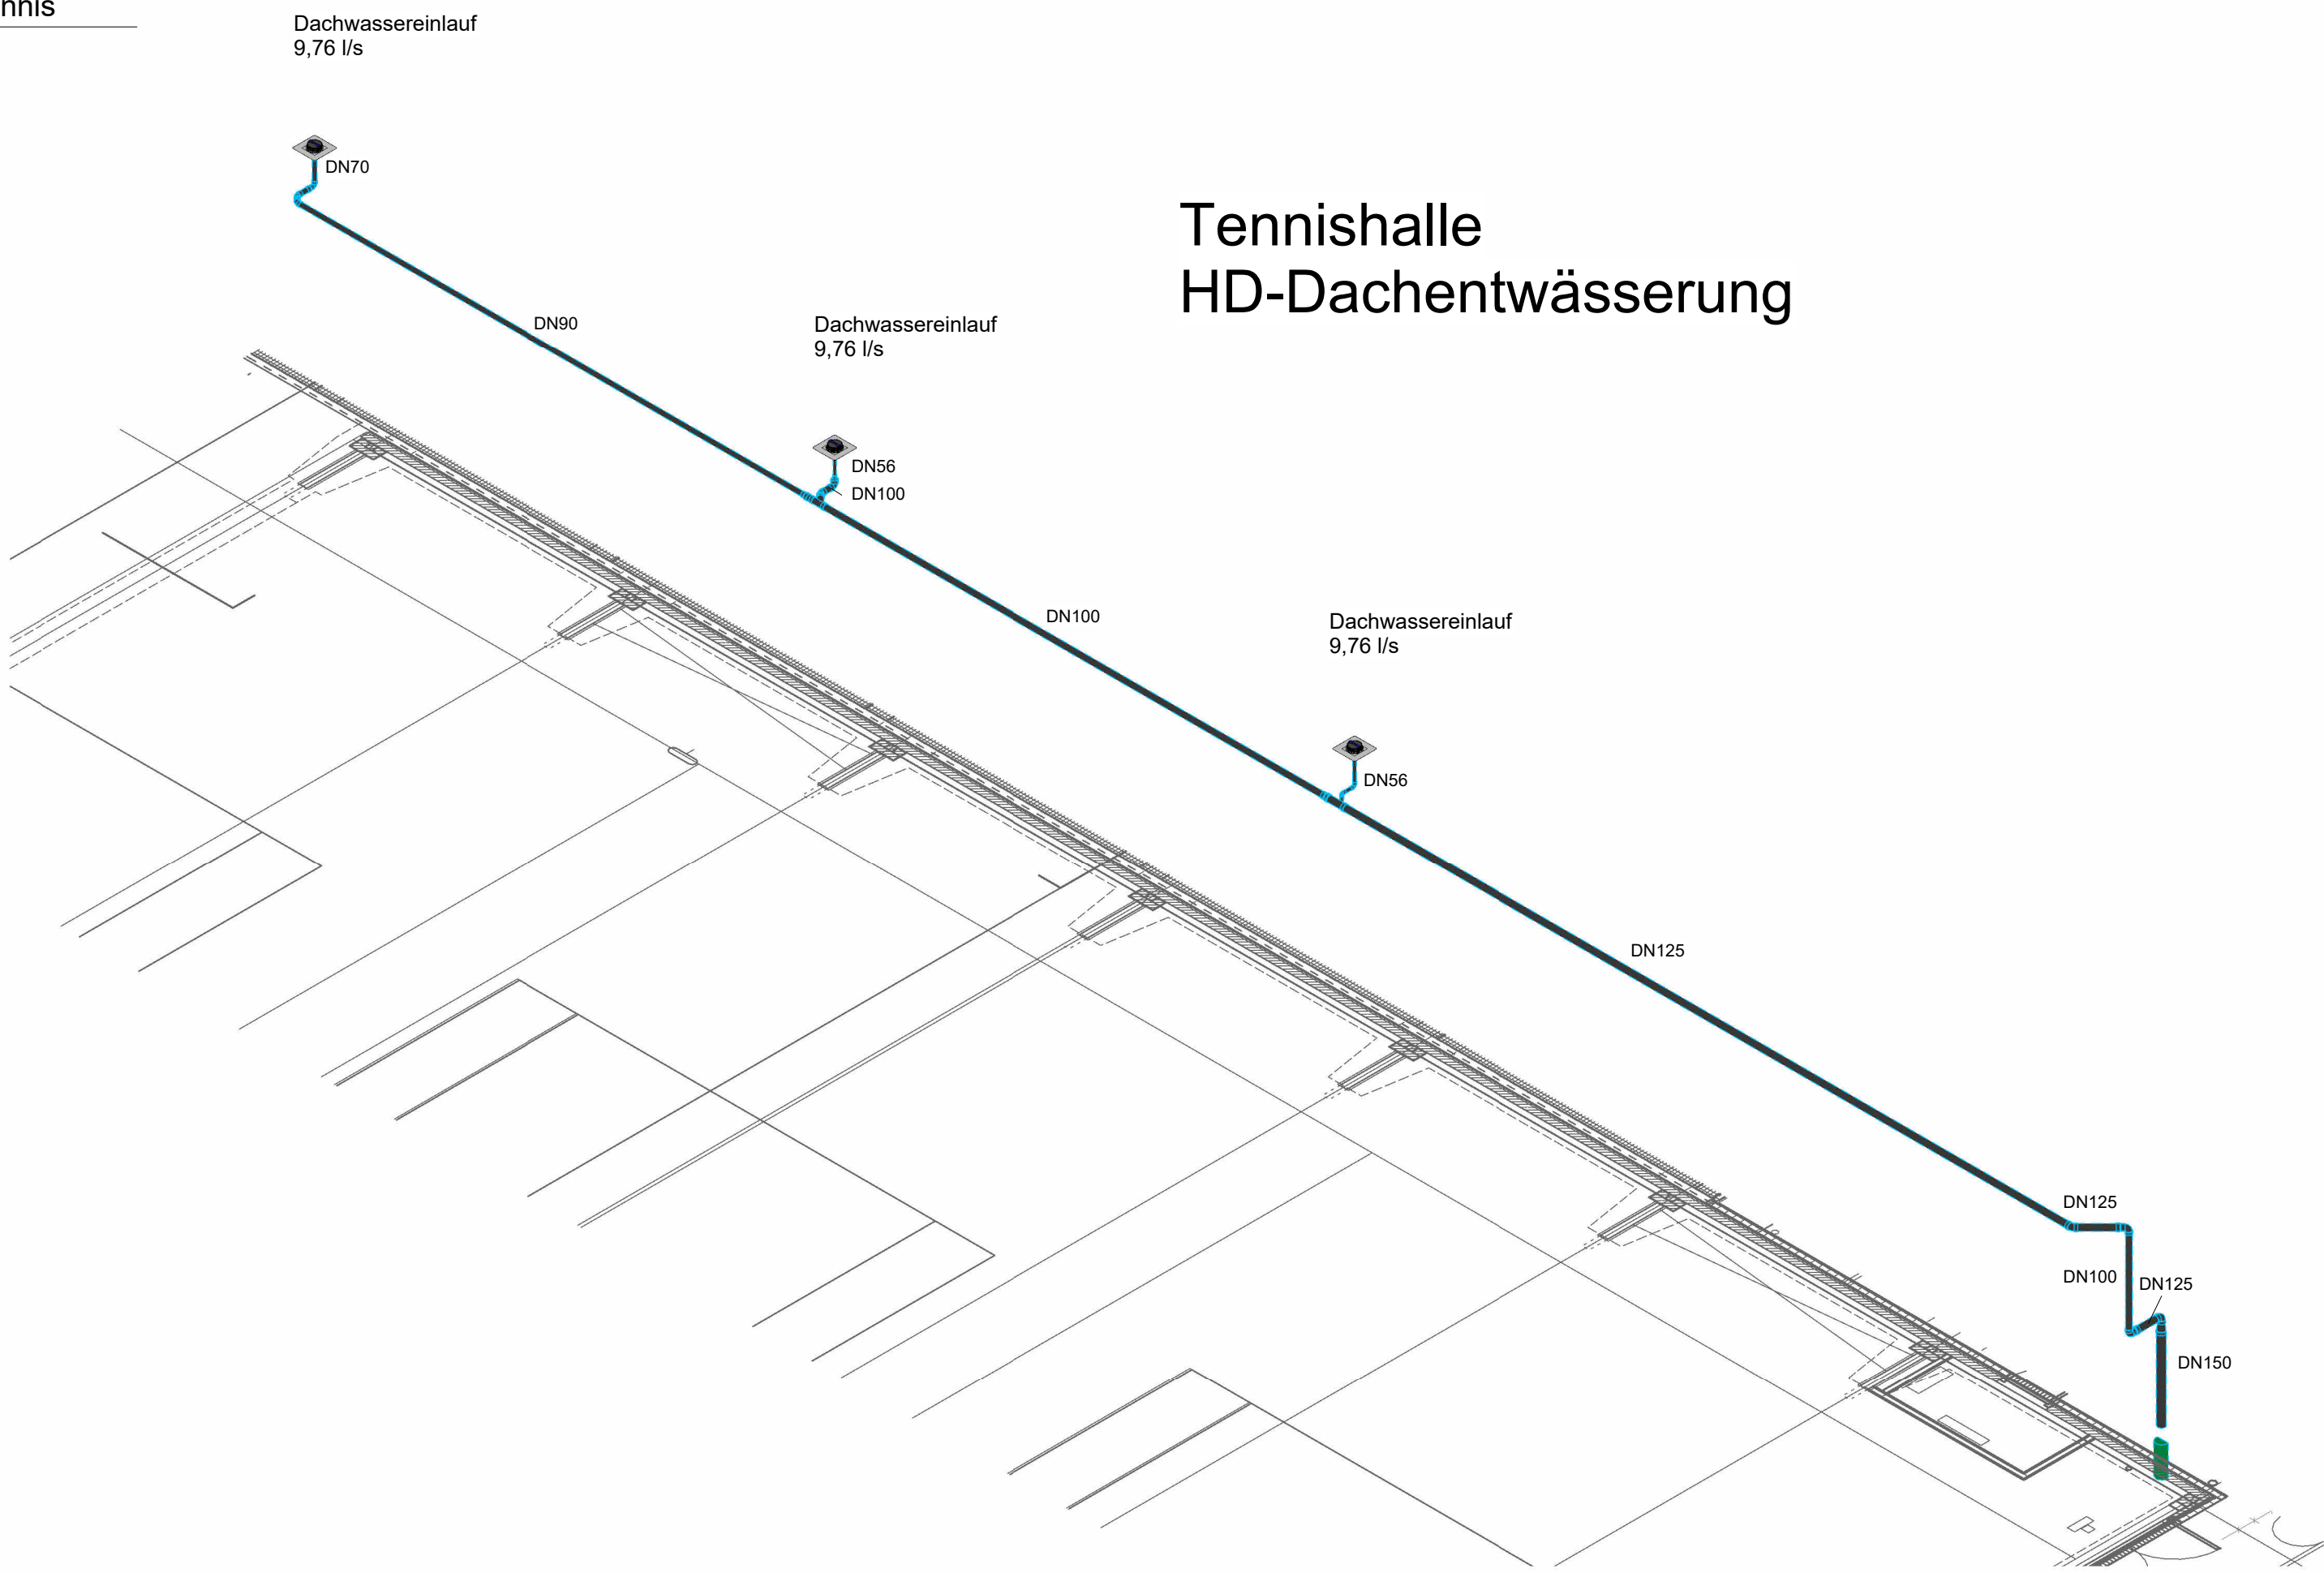


① S-RR-3D-Tennis-Not

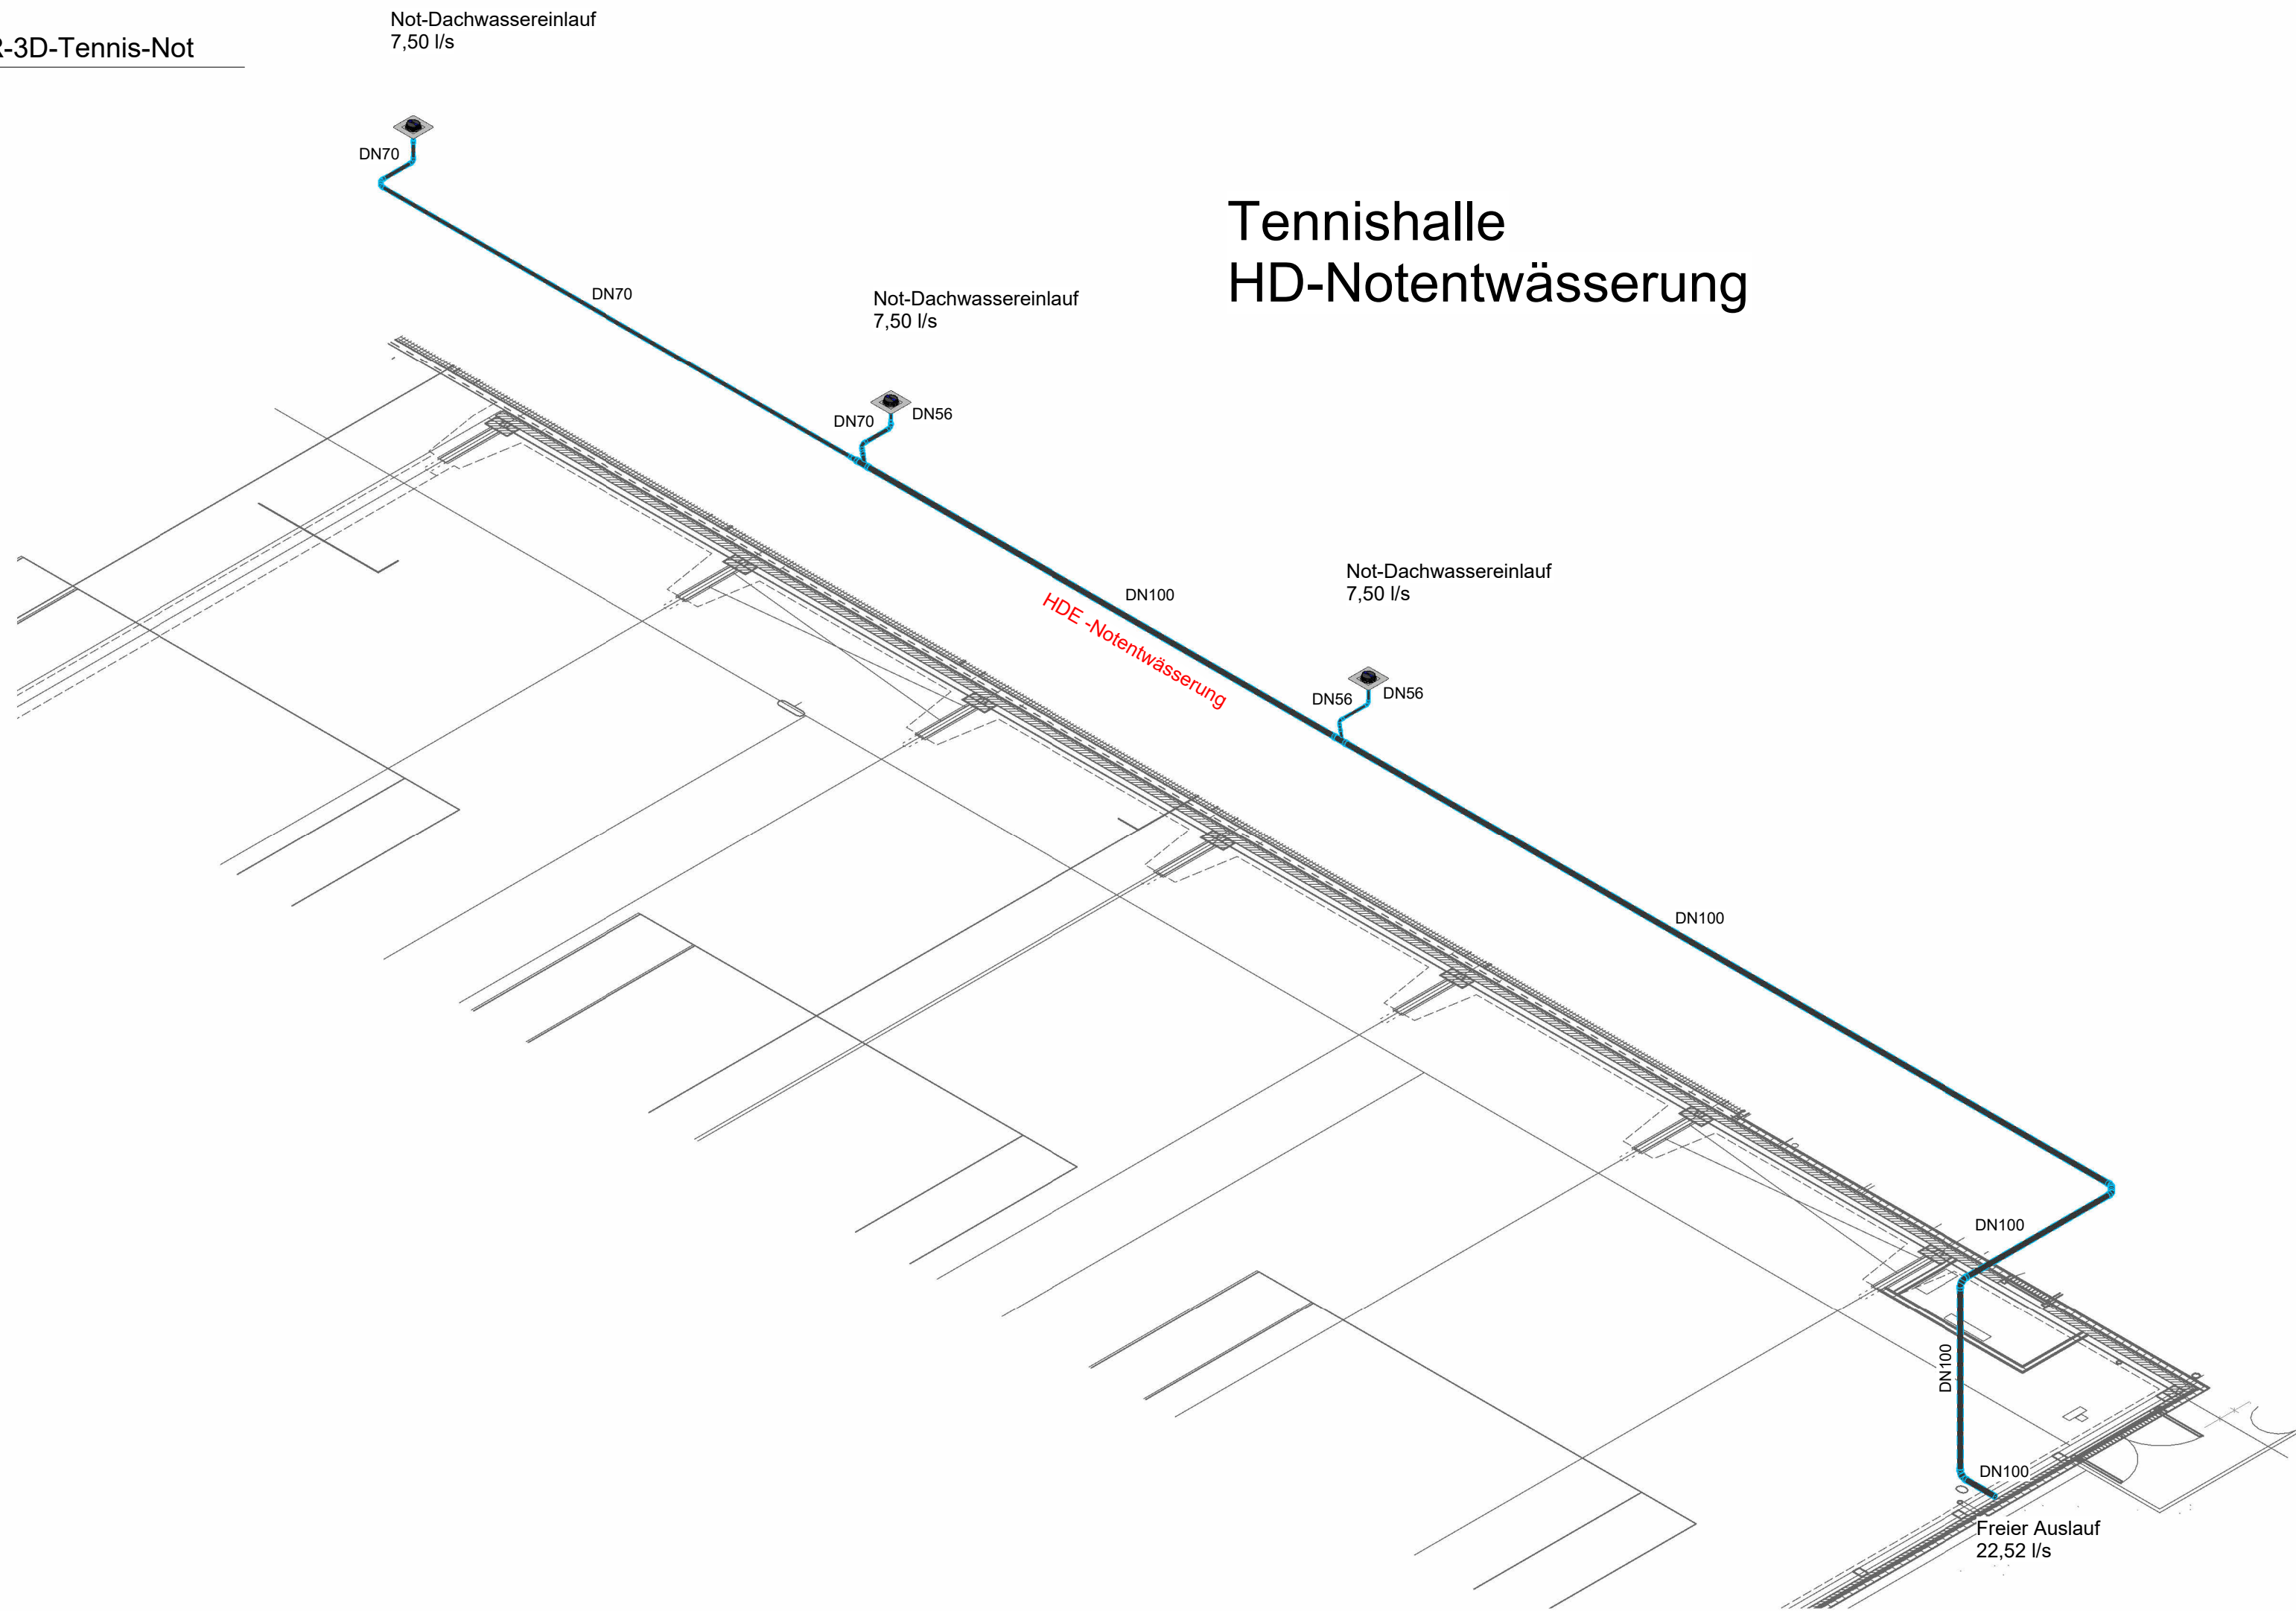


Tennishalle
HD-Notentwässerung

③ S-RR-3D-Hockey01

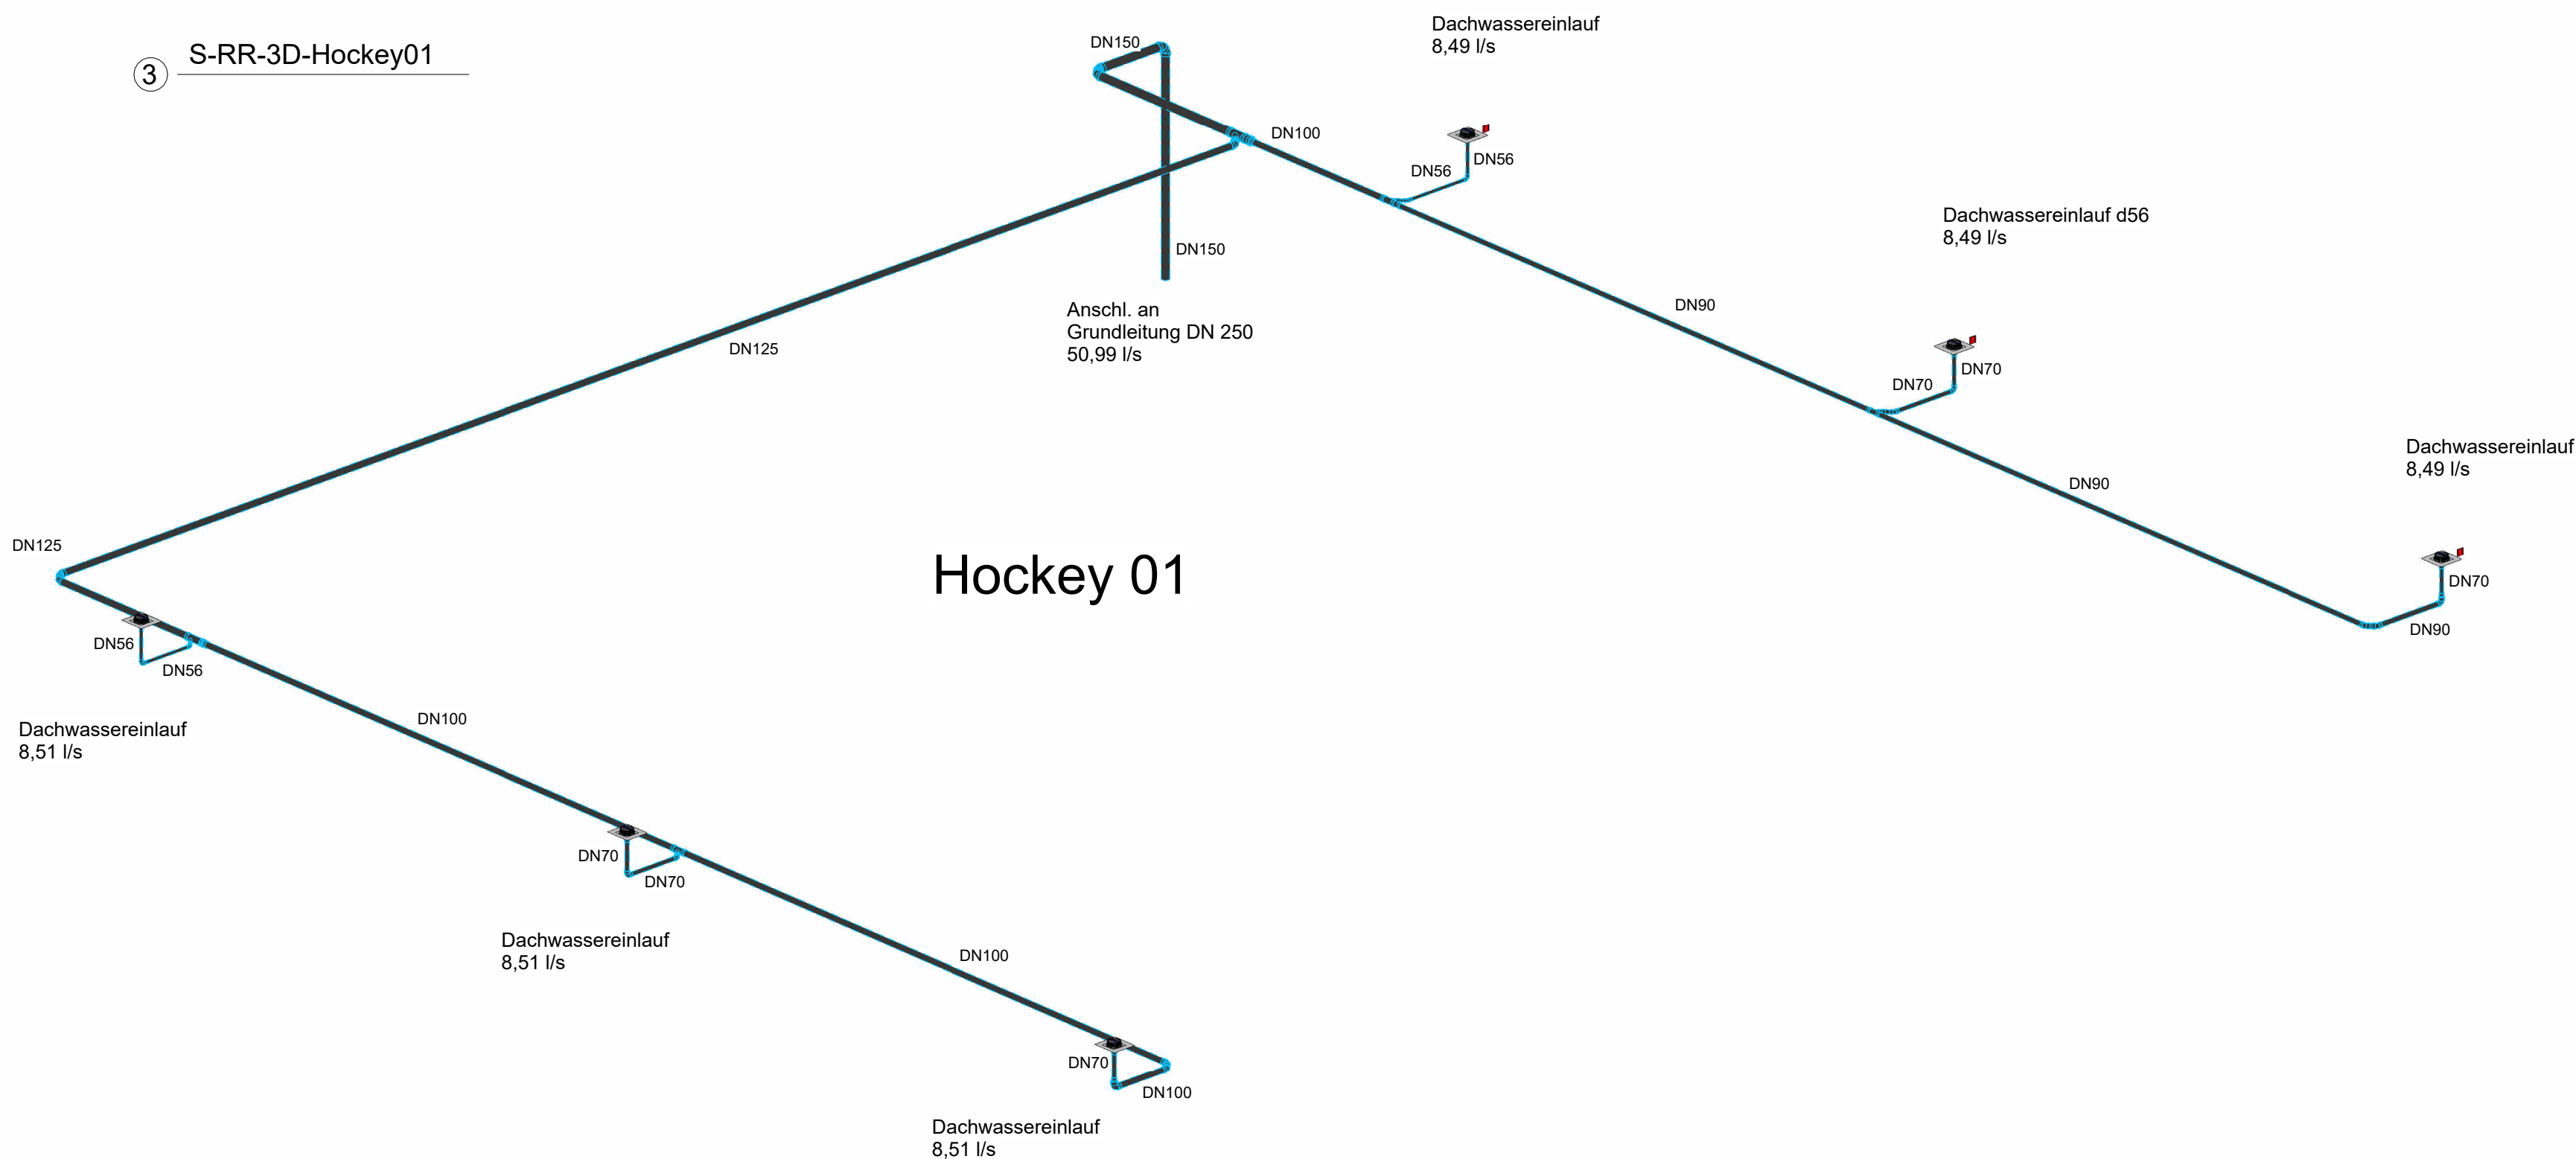


Hockey 01

④ S-RR-3D-Hockey01-Not

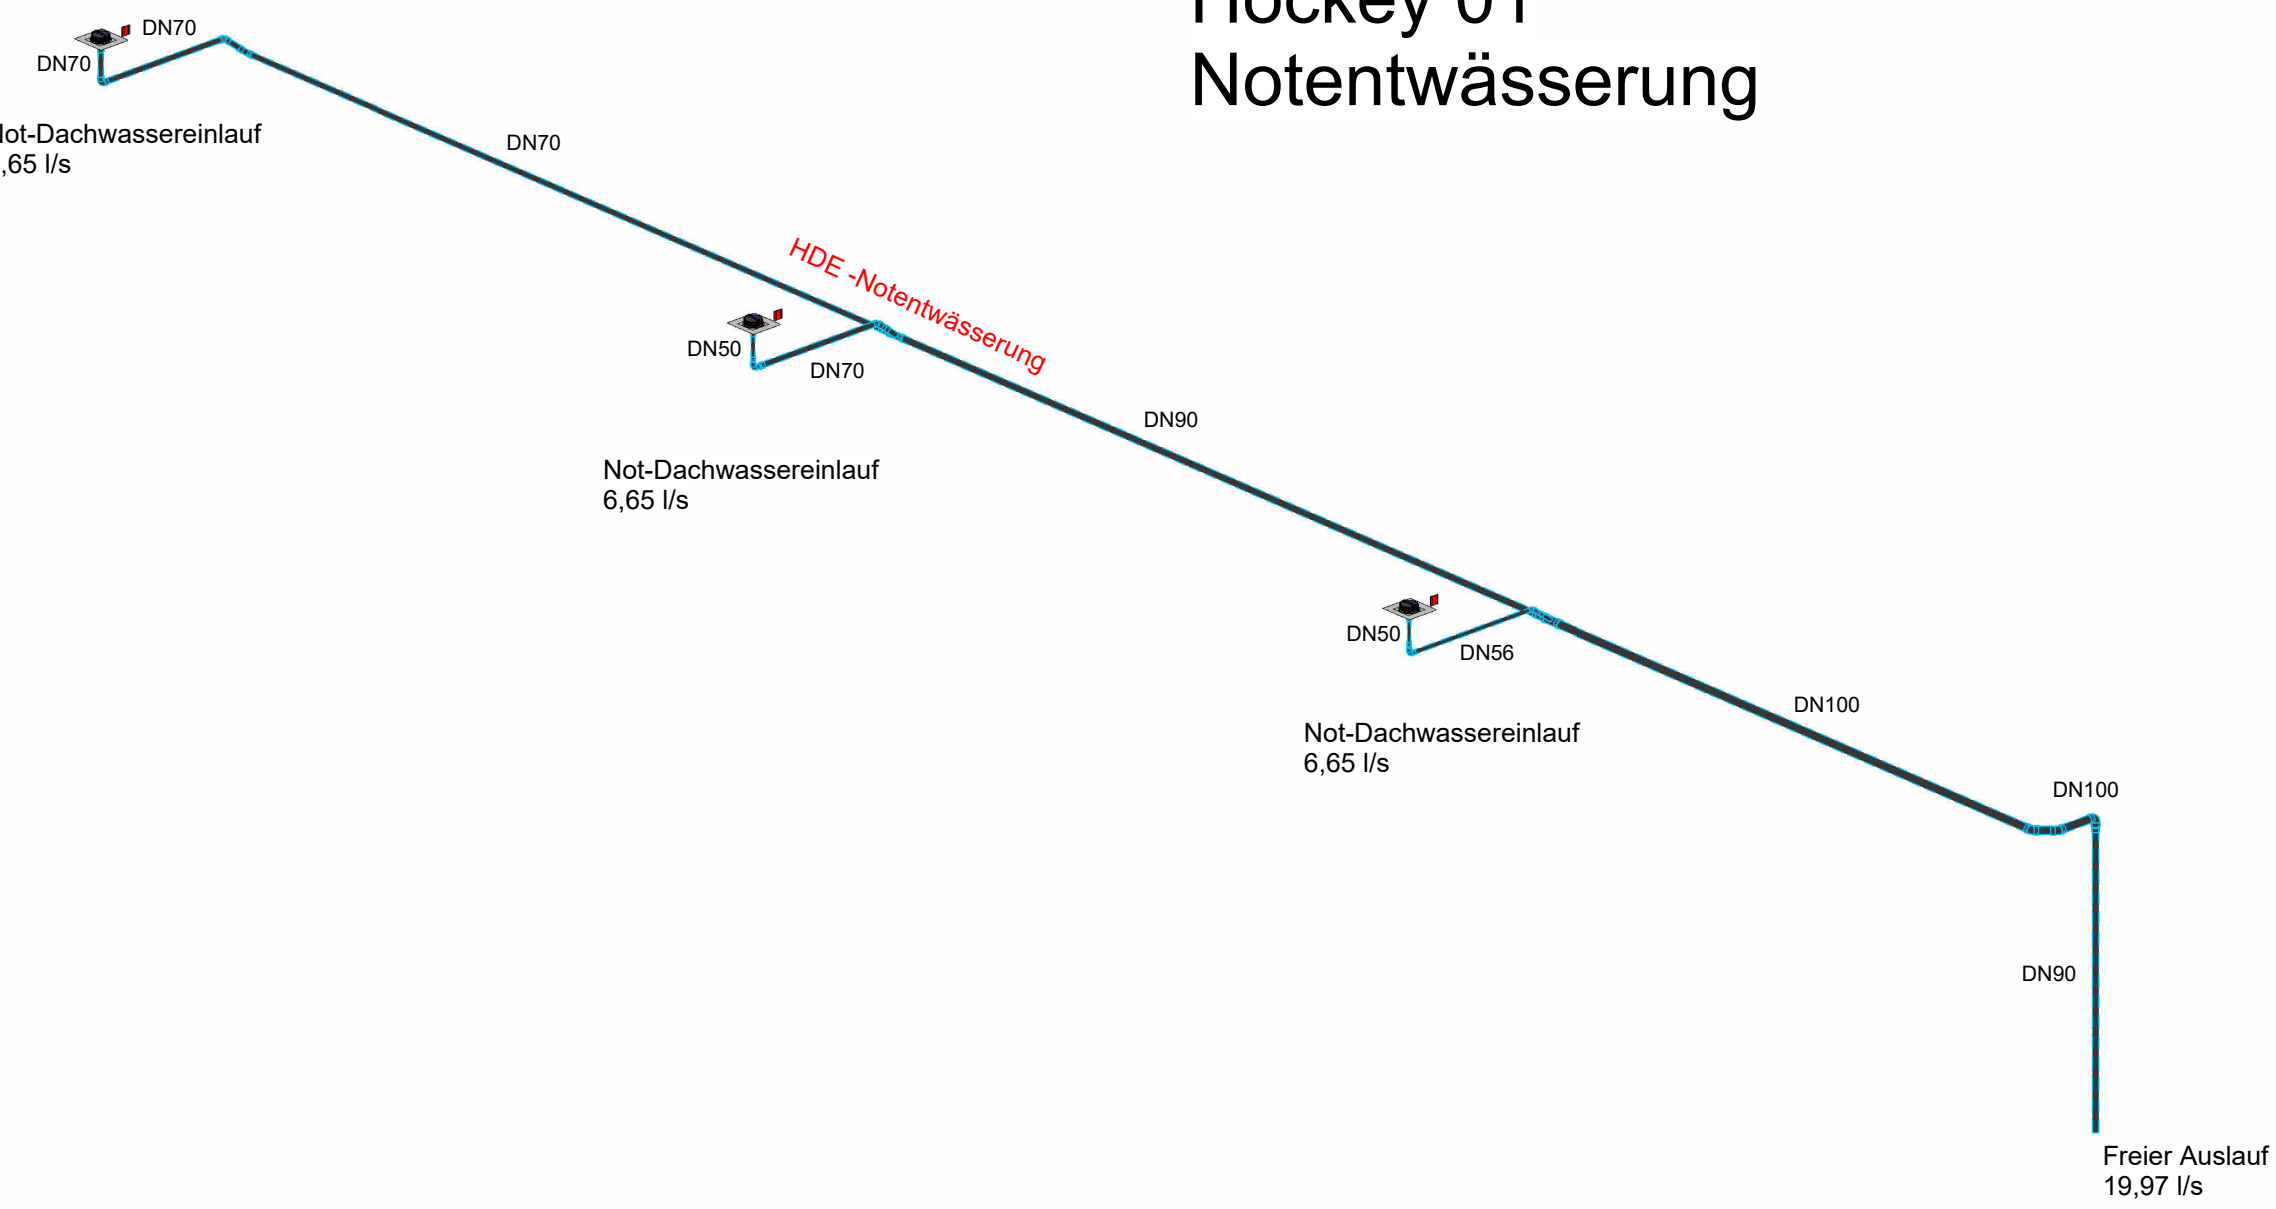


Hockey 01
Notentwässerung

⑤ S-RR-3D-Hockey02

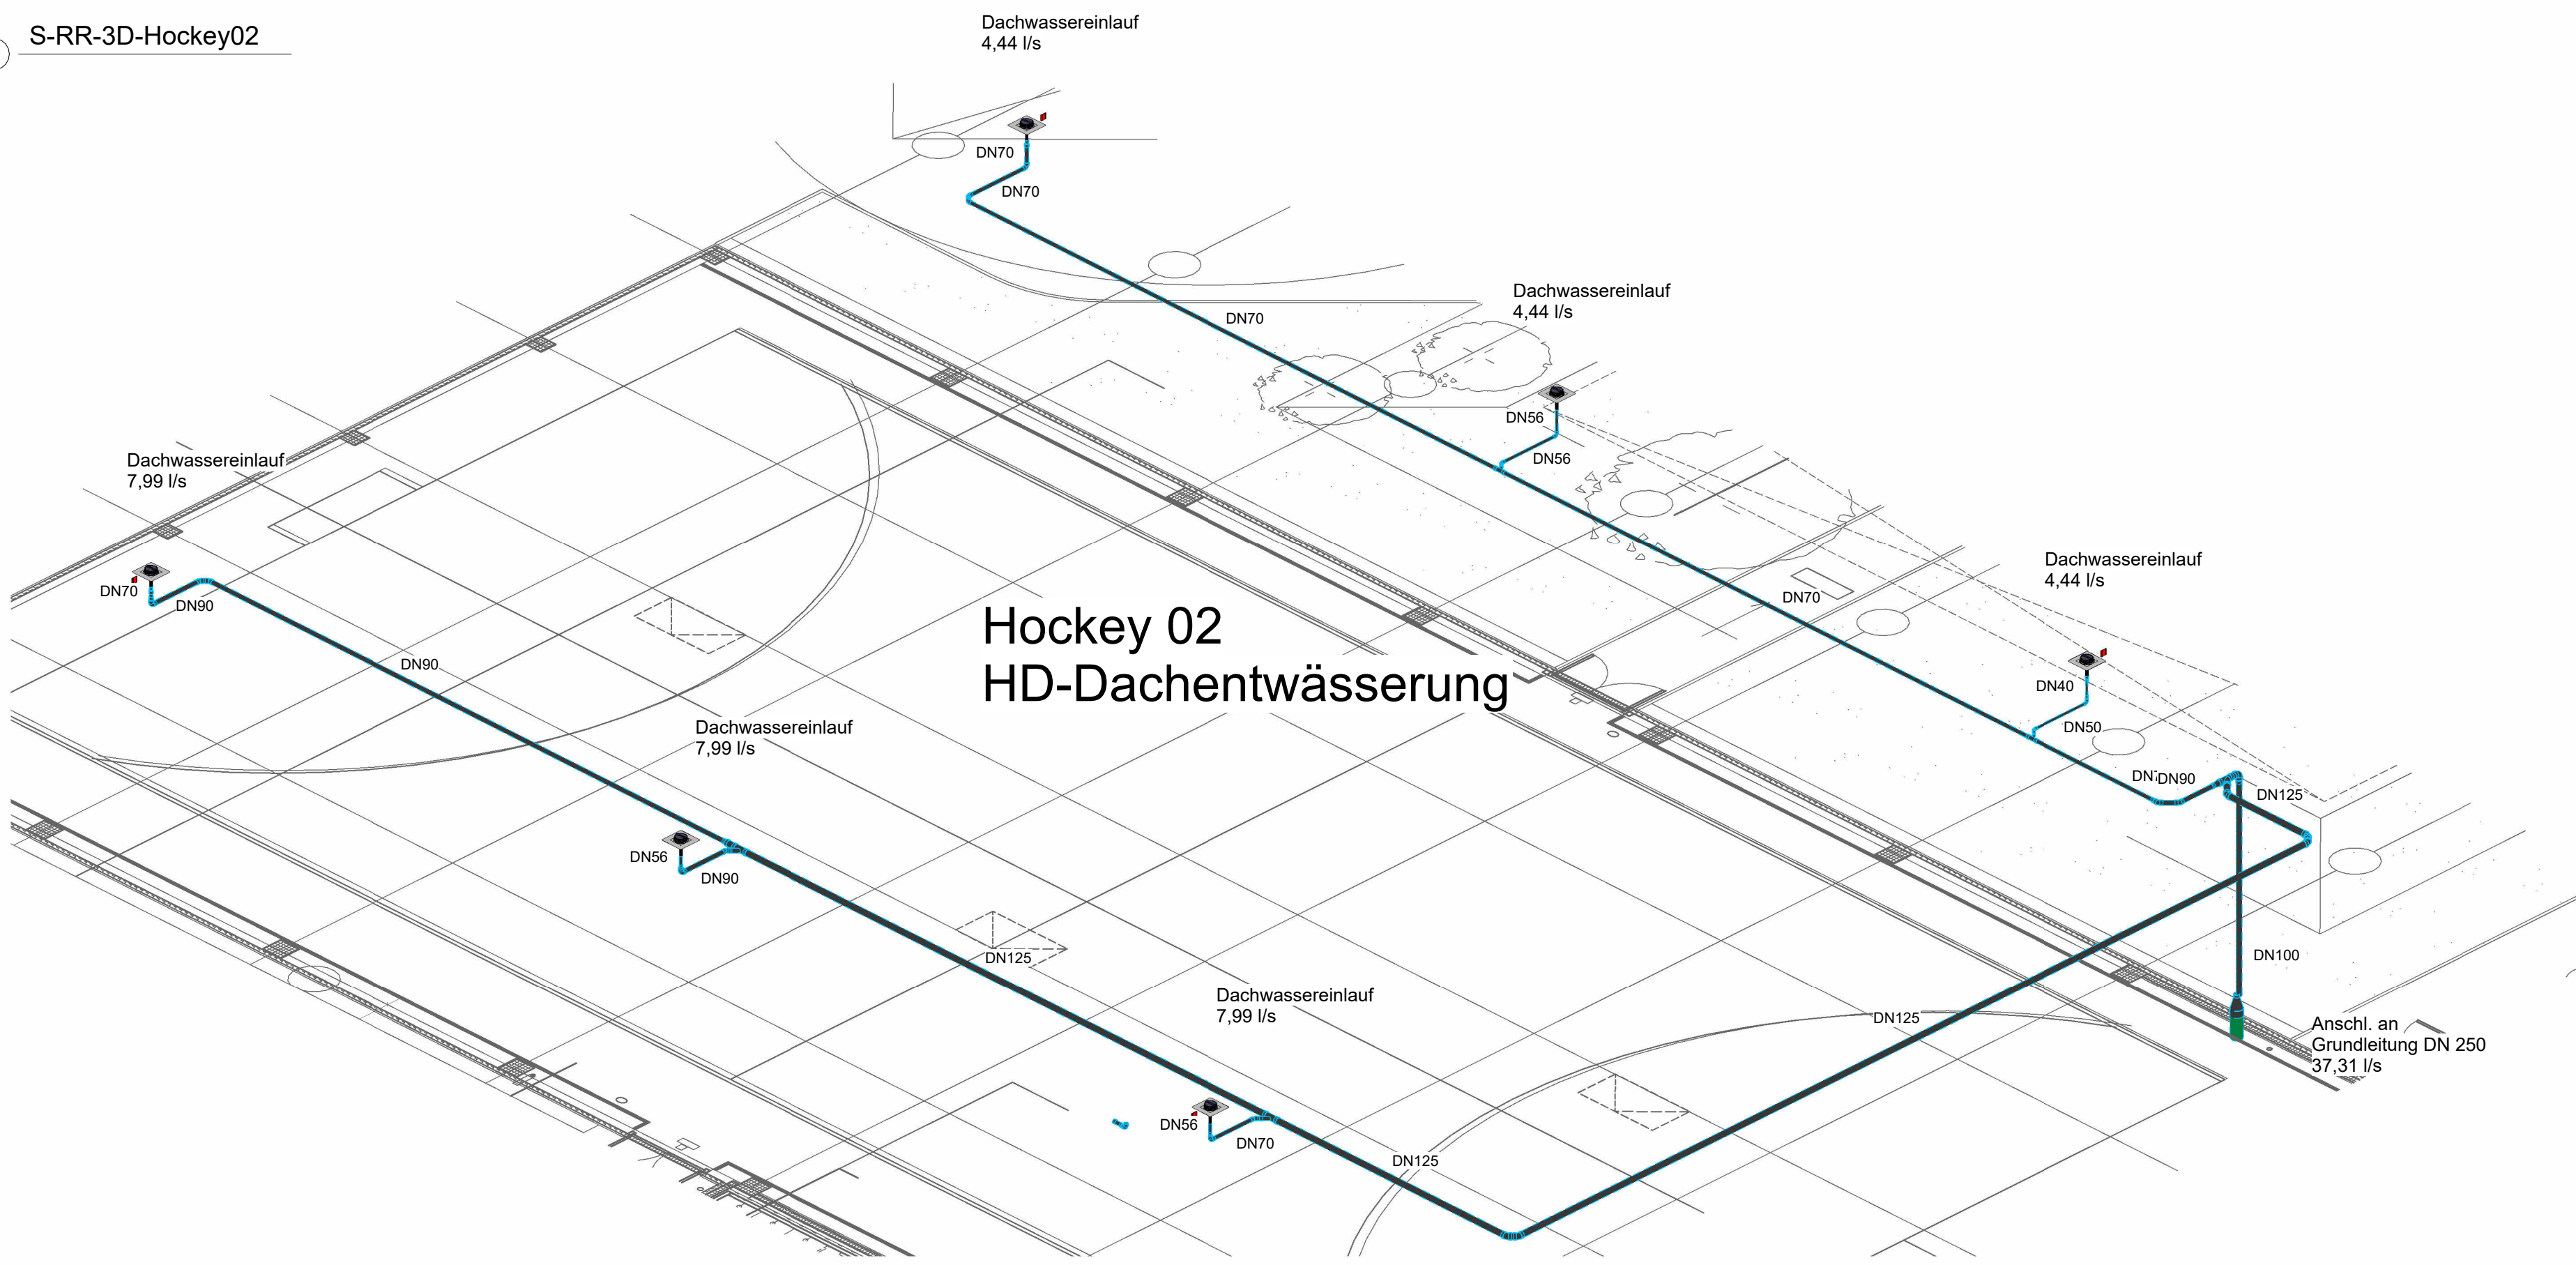

Hockey 02
HD-Dachentwässerung

⑥ S-RR-3D-Hockey02-Not

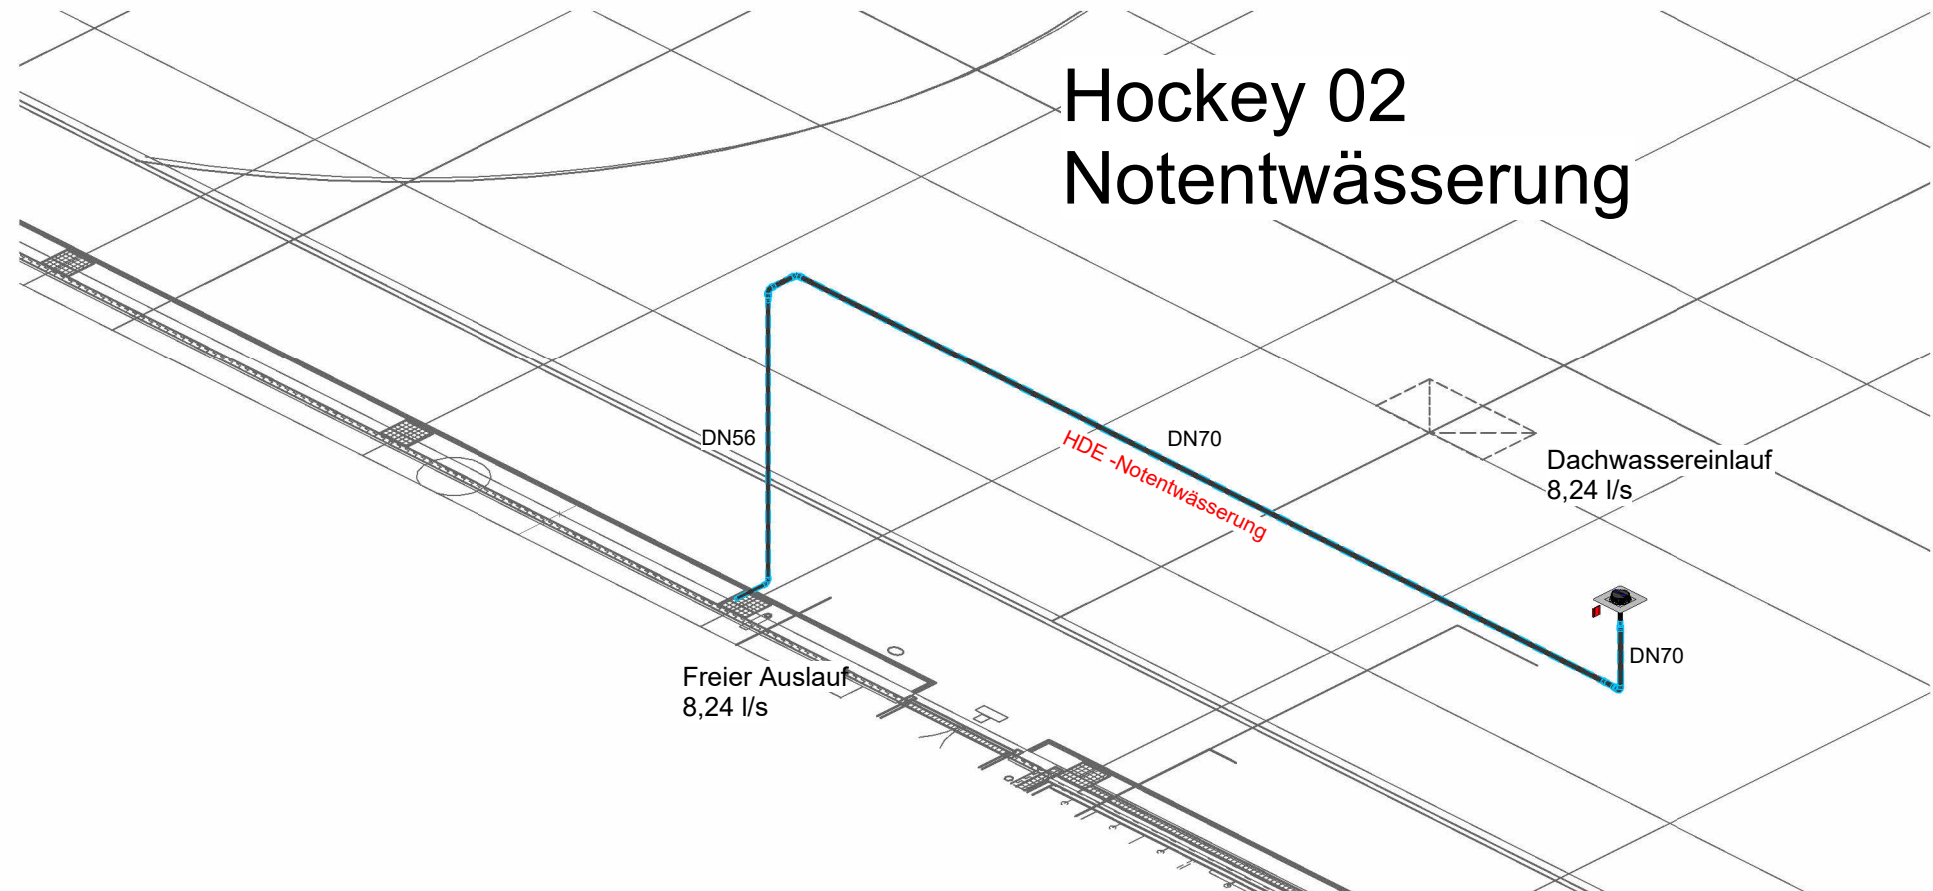

Hockey 02
Notentwässerung

Index	Datum	Plan erstellt	Beschreibung	Name
00	12.06.2026	Plan erstellt		

Projekt	Sanierung und Erweiterung von Sportstätten Hockey- u. Tenniscub, Mülheim an der Ruhr				
Bauherr	Hockey- u. Tenniscub, Uhlenhorst Mülheim e.V. Uhlenhorstweg 19, 45479 Mülheim an der Ruhr				
Inhalt	3D - Ansichten Sanitär, HDE - Dachentwässerung				
Planungsphase	Ausführung	Größe	1189 x 841	Maßstab	1:50
Z.-Nr.:	S XX 5 3D XX 000 RR	Datum	12.06.2026	Index	00
zugeordneter Arch-Plan:		Gezeichnet:	12.06.2026	Name	
Stand Arch-Plan:		Geprüft:	12.06.2026		
Datei-Nr.:	2519-ZD-TGA-A	Geändert:			