

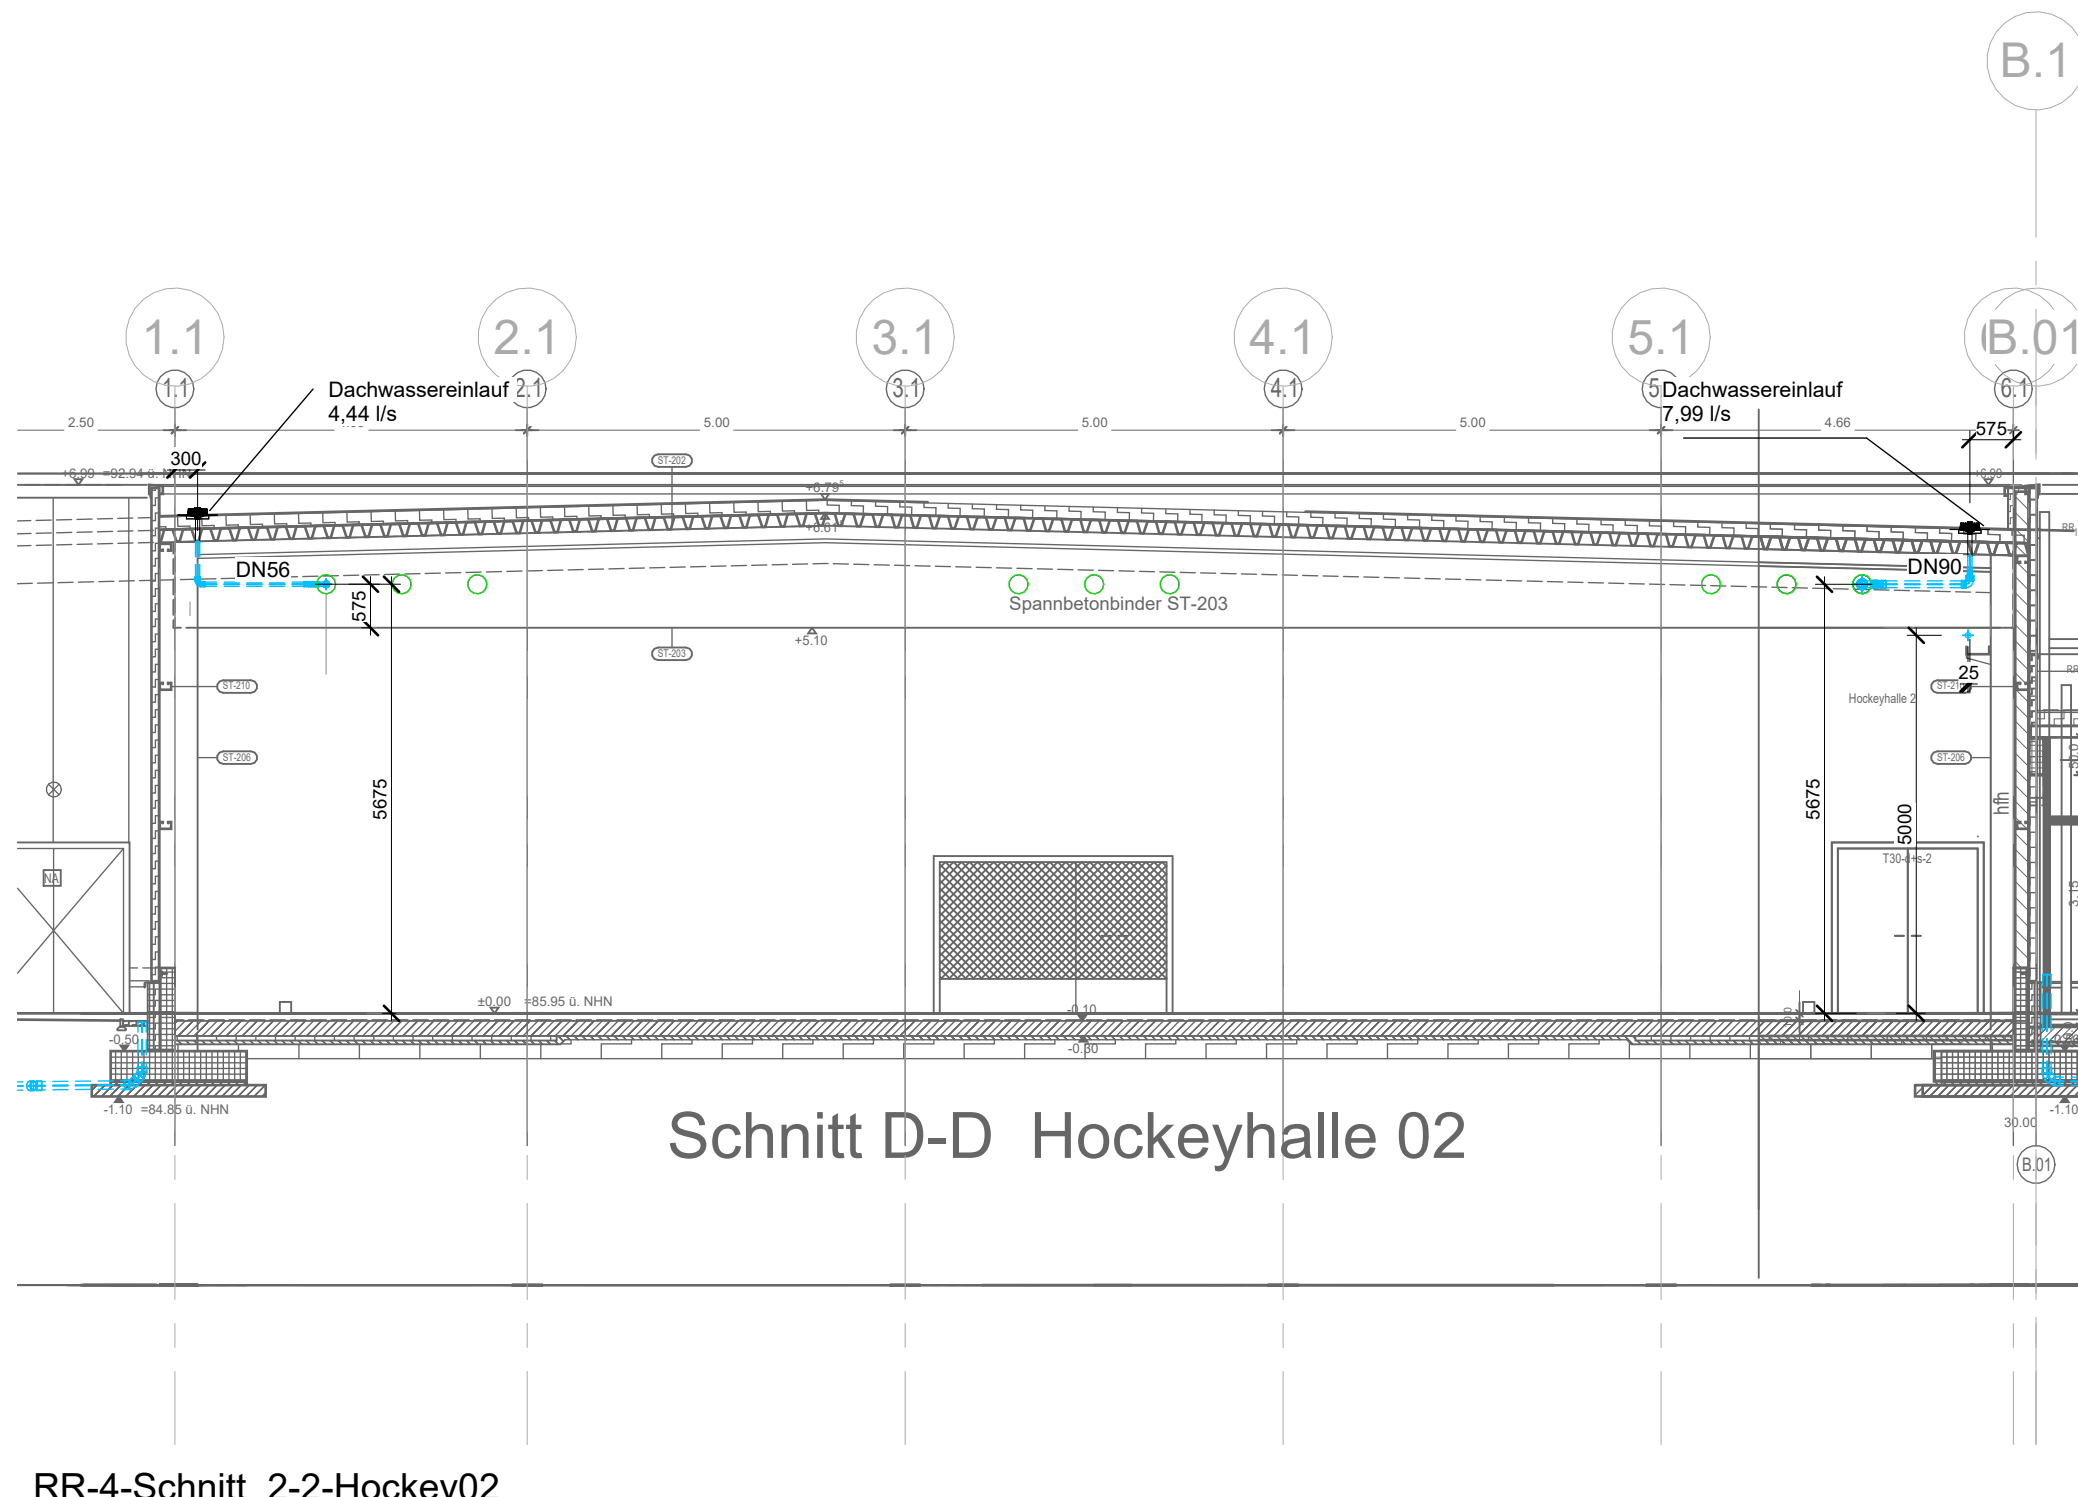
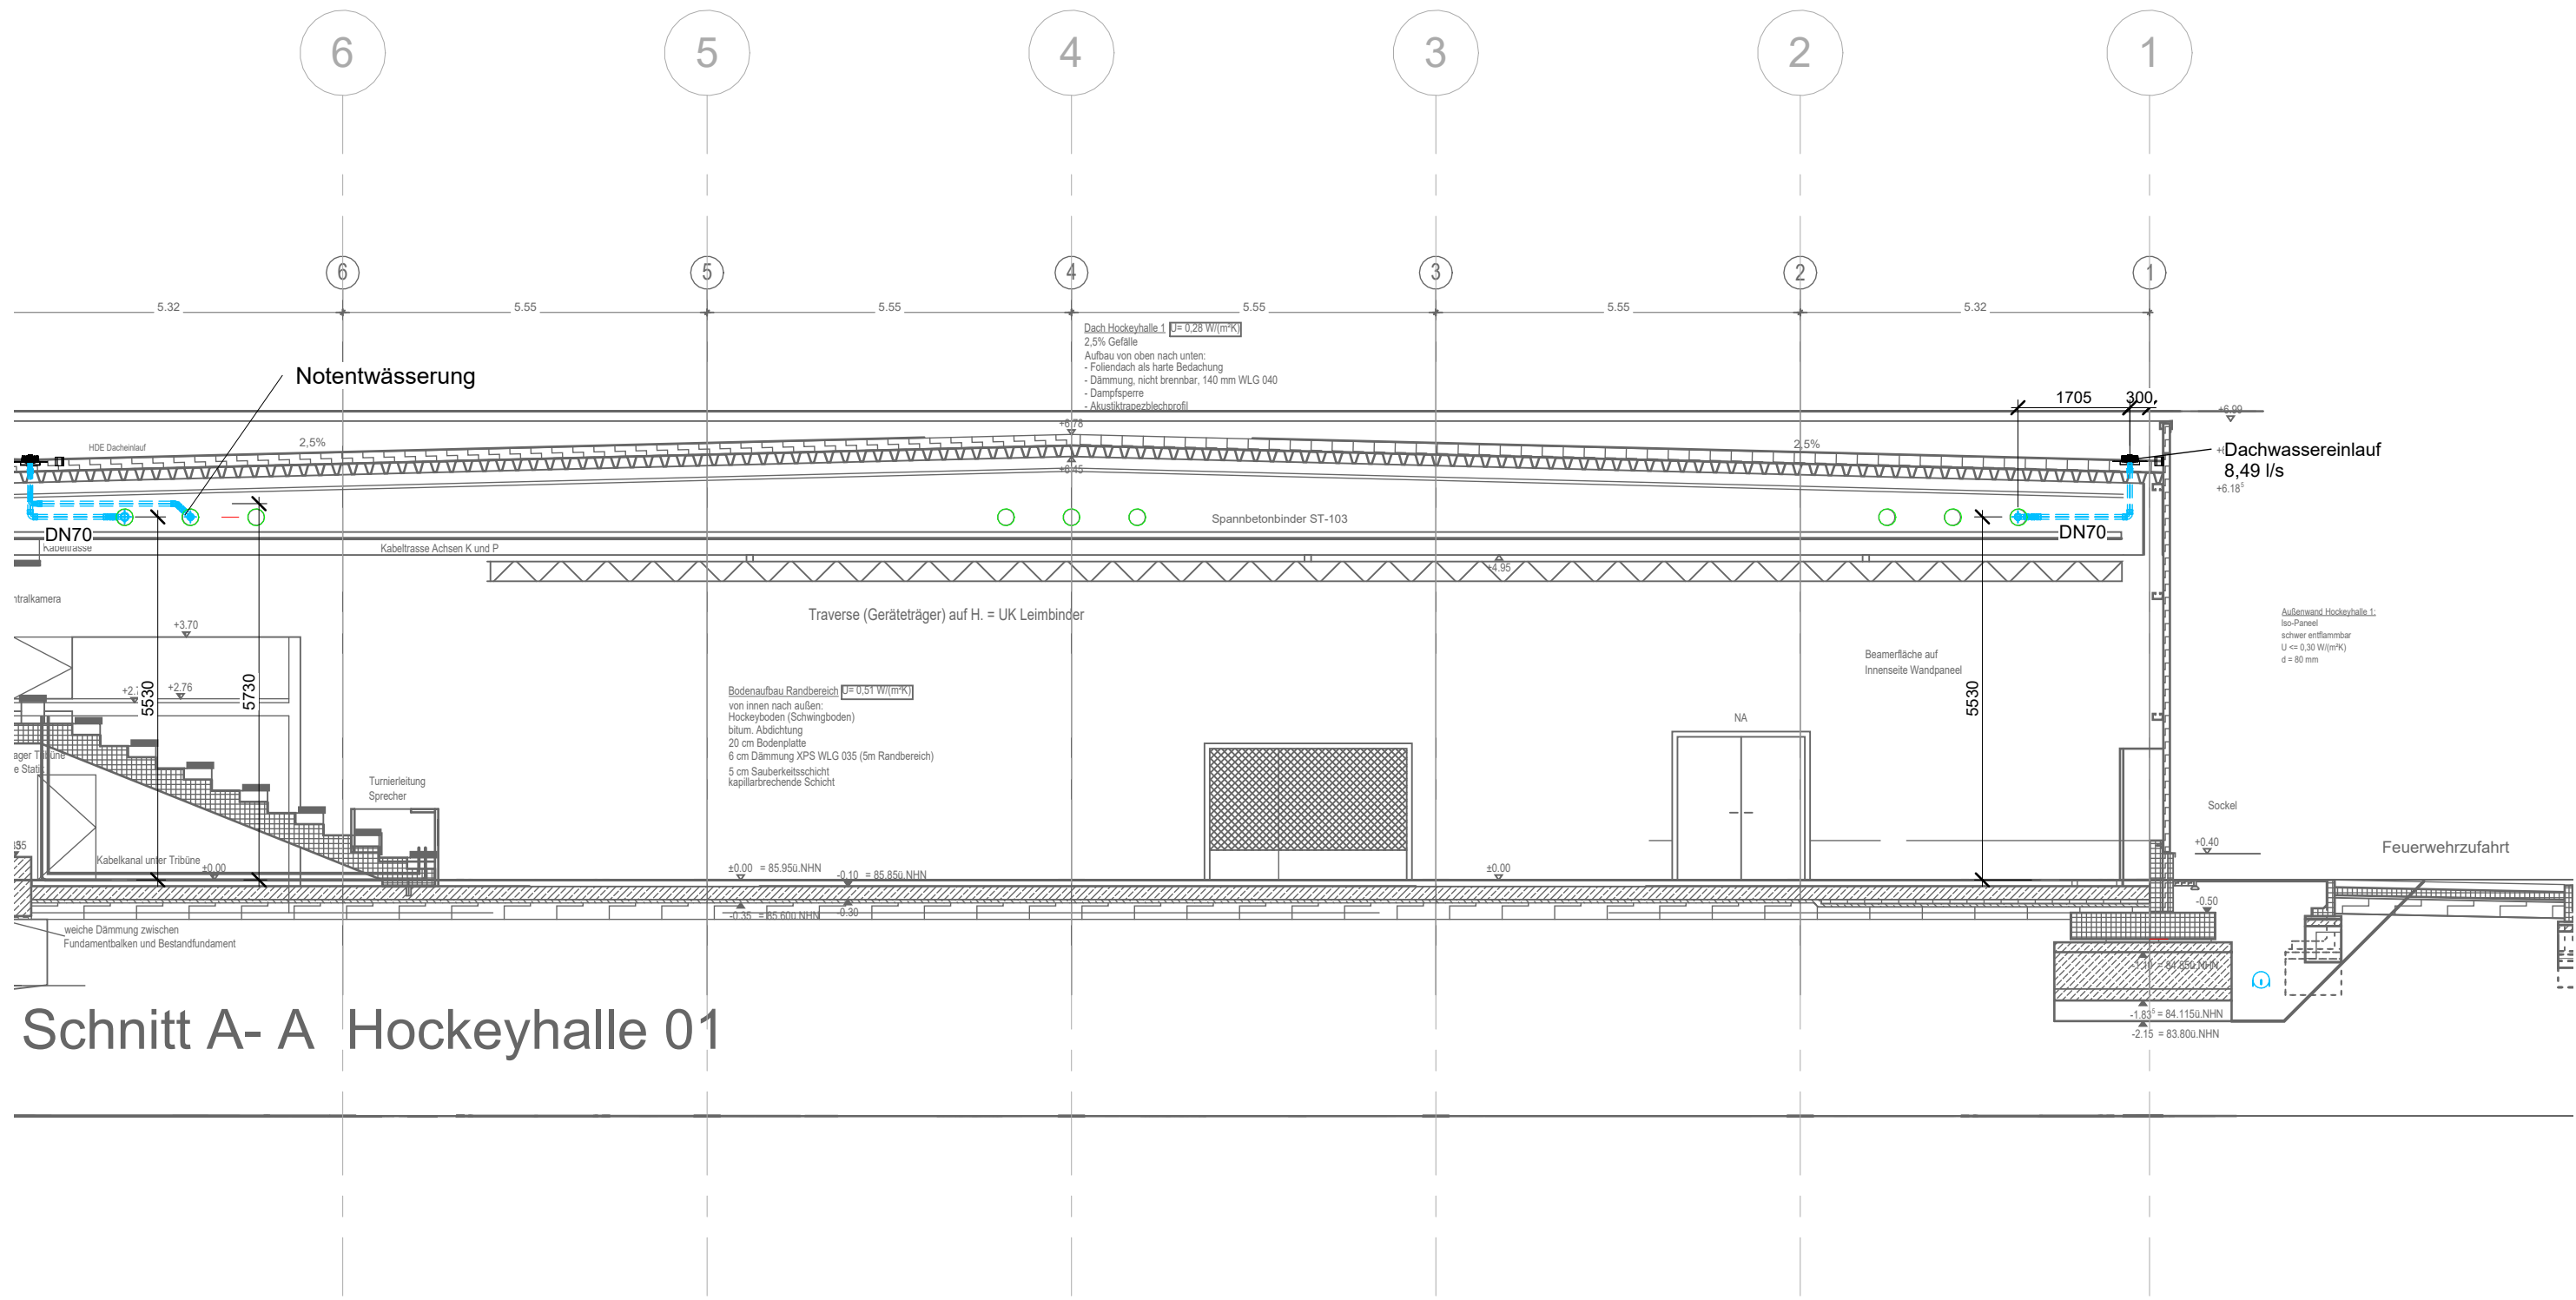


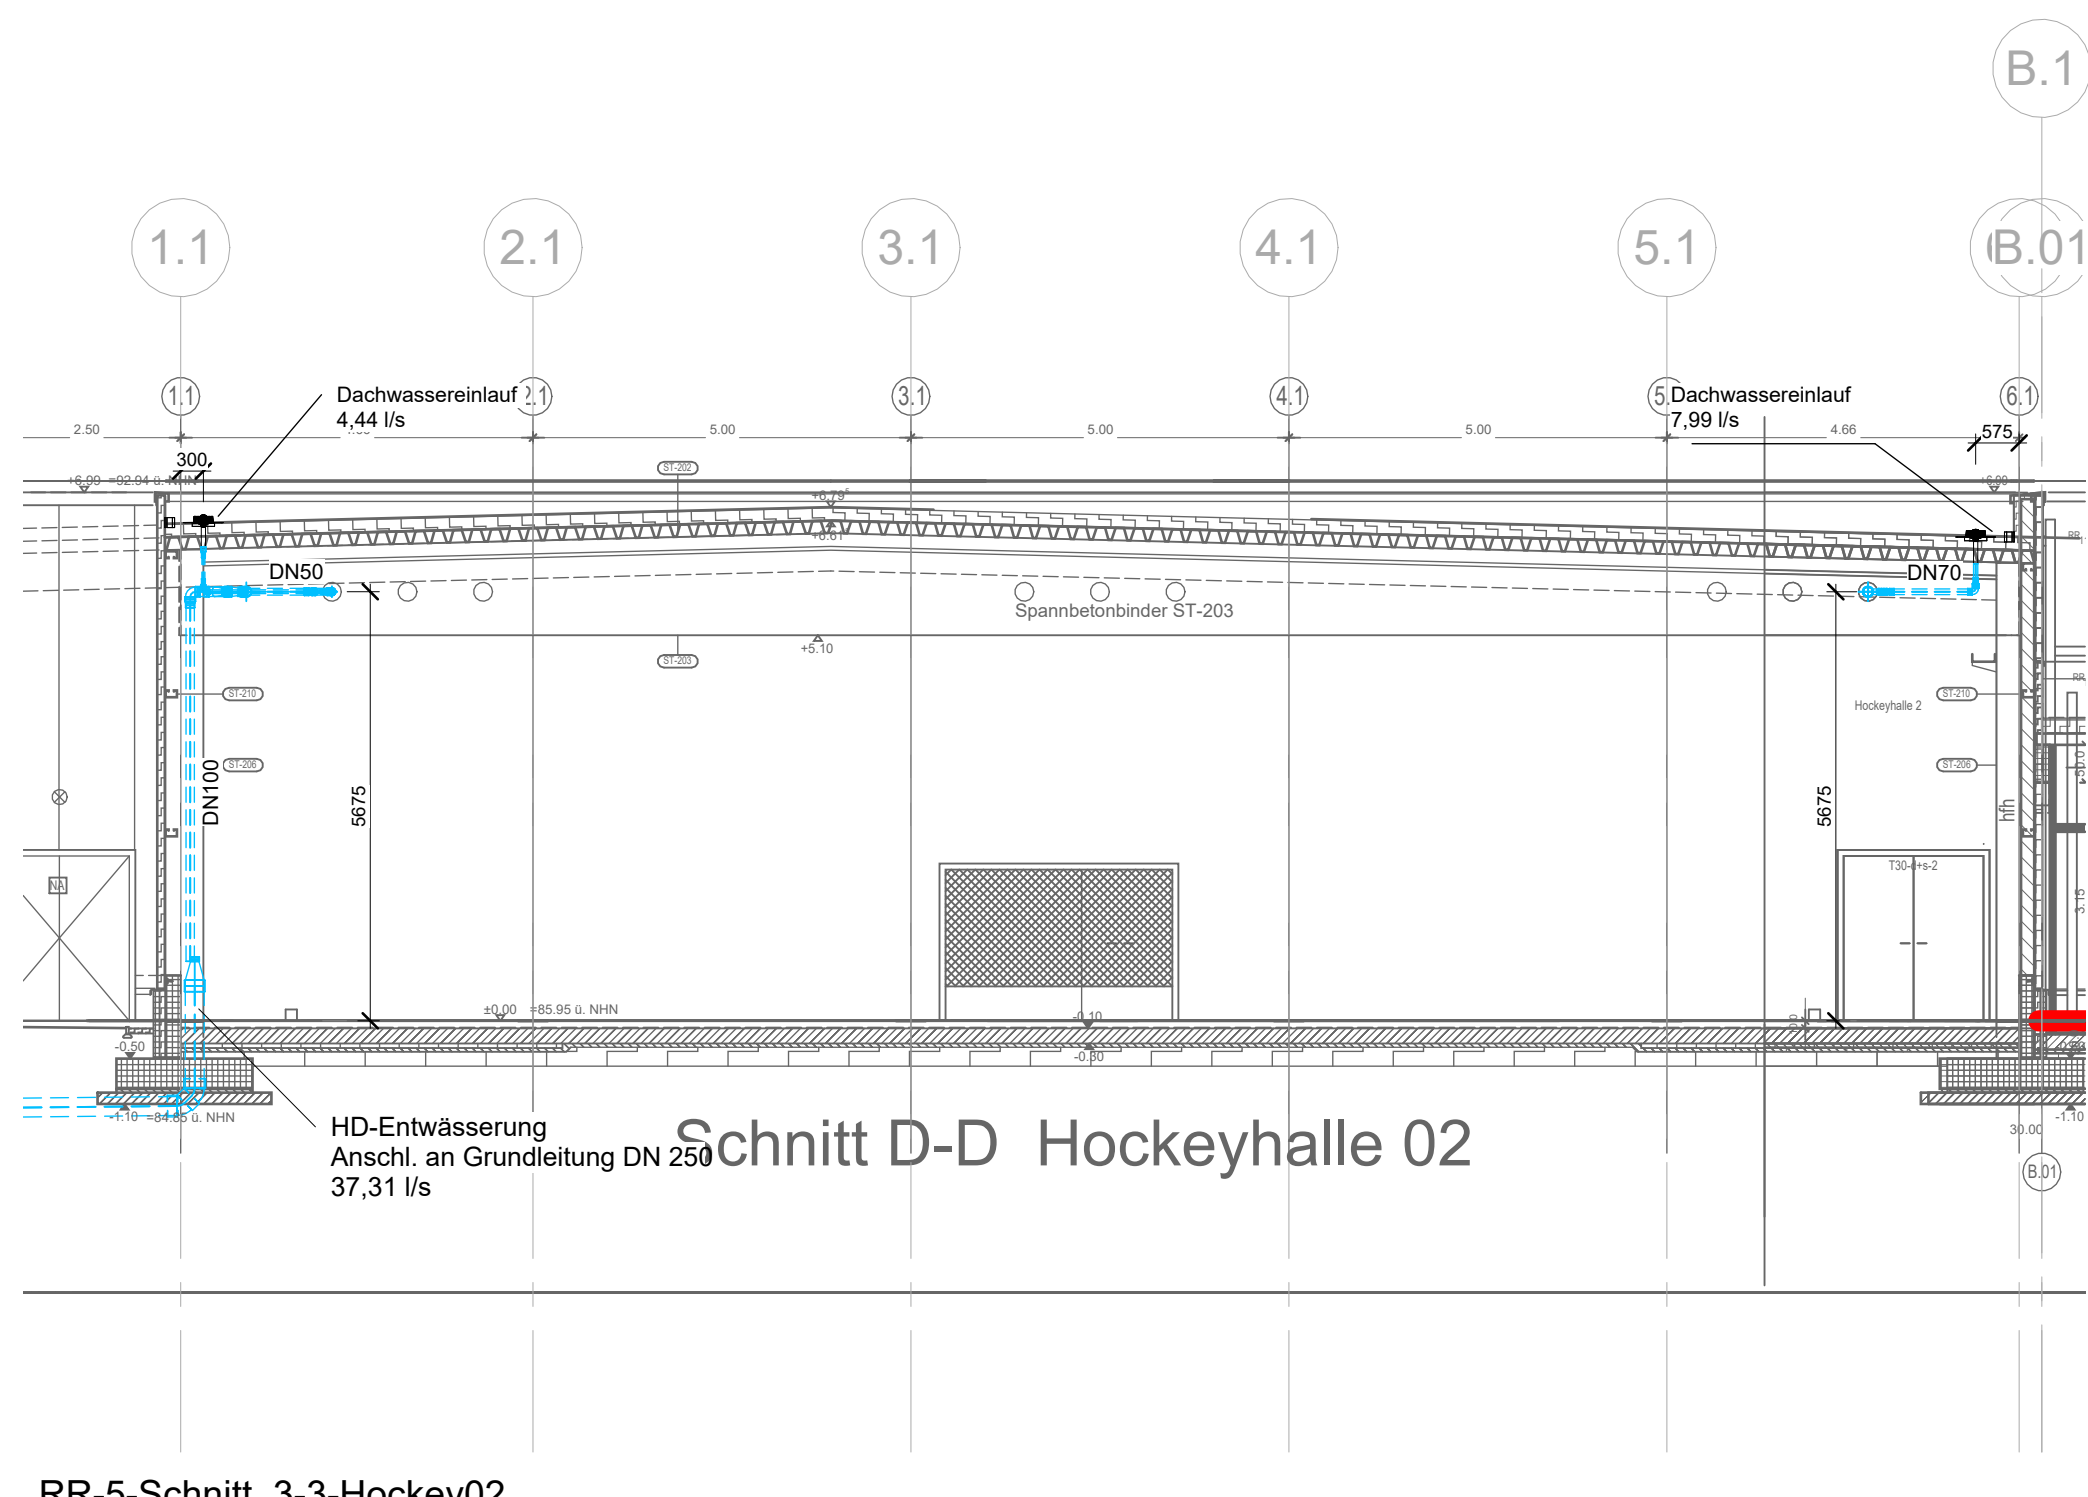



RR-1-Schnitt_1-1-Hockey_01
1 : 100

RR-4-Schnitt_2-2-Hockey02
1 : 100

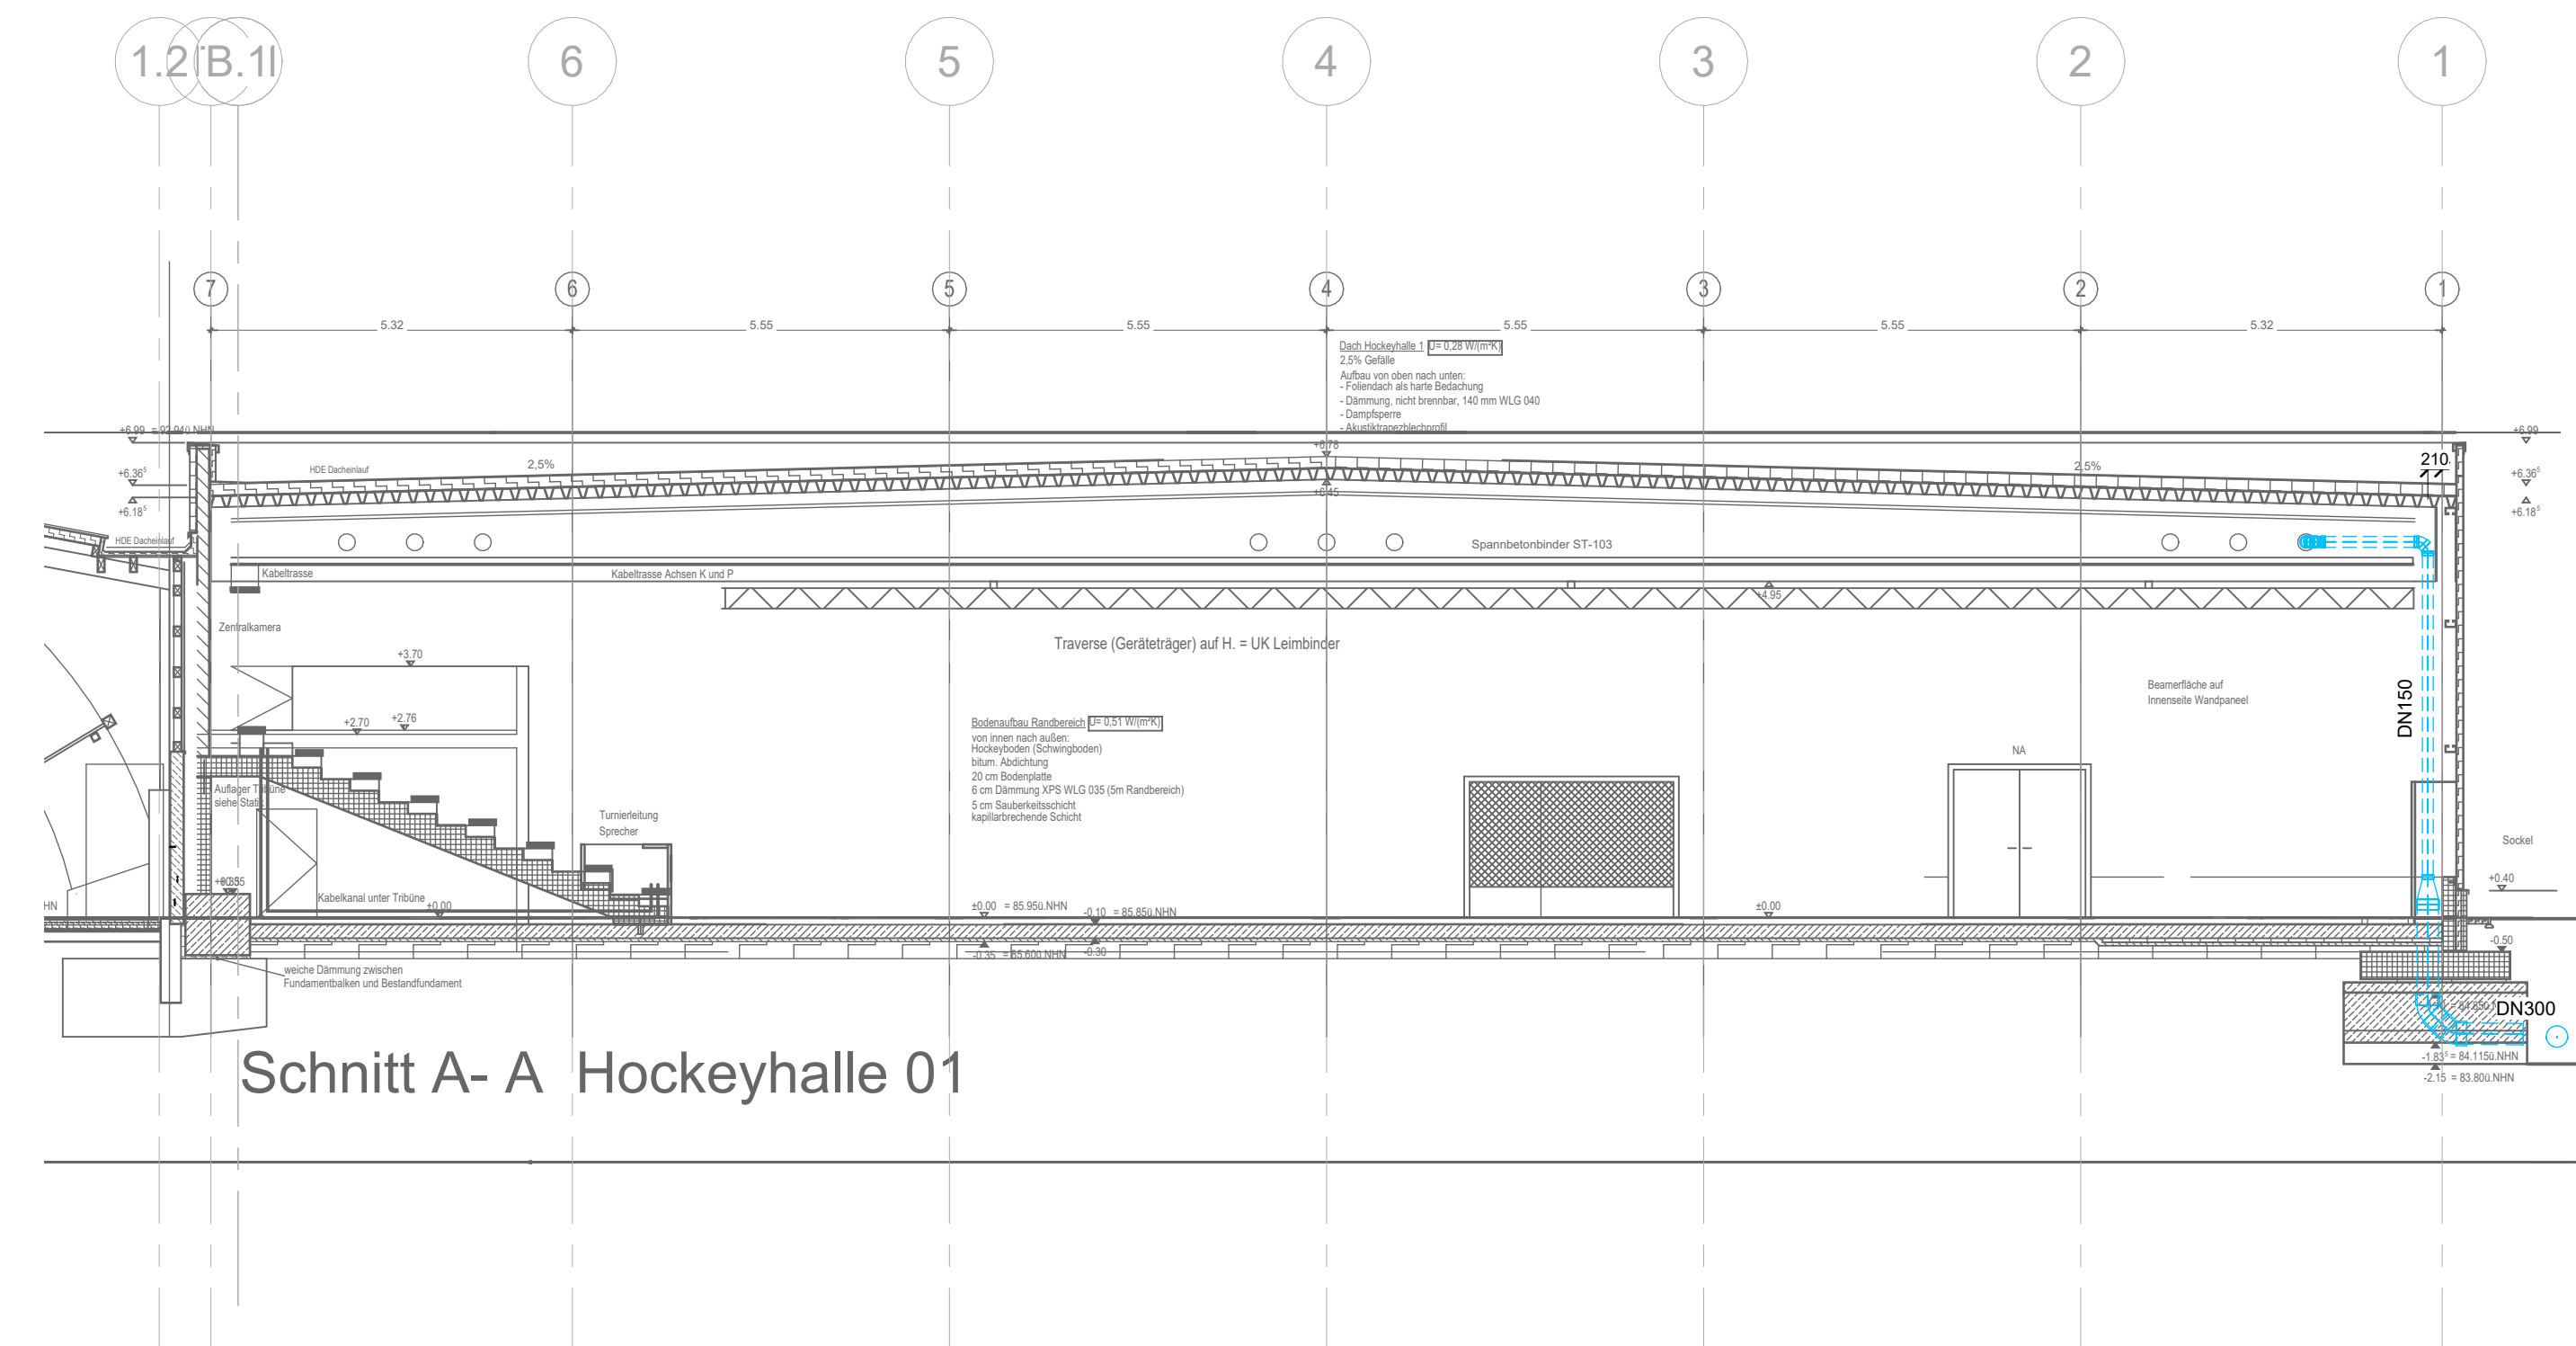

RR-2-Schnitt_2-2-Hockey01
1 : 100

RR-5-Schnitt_3-3-Hockey02
1 : 100

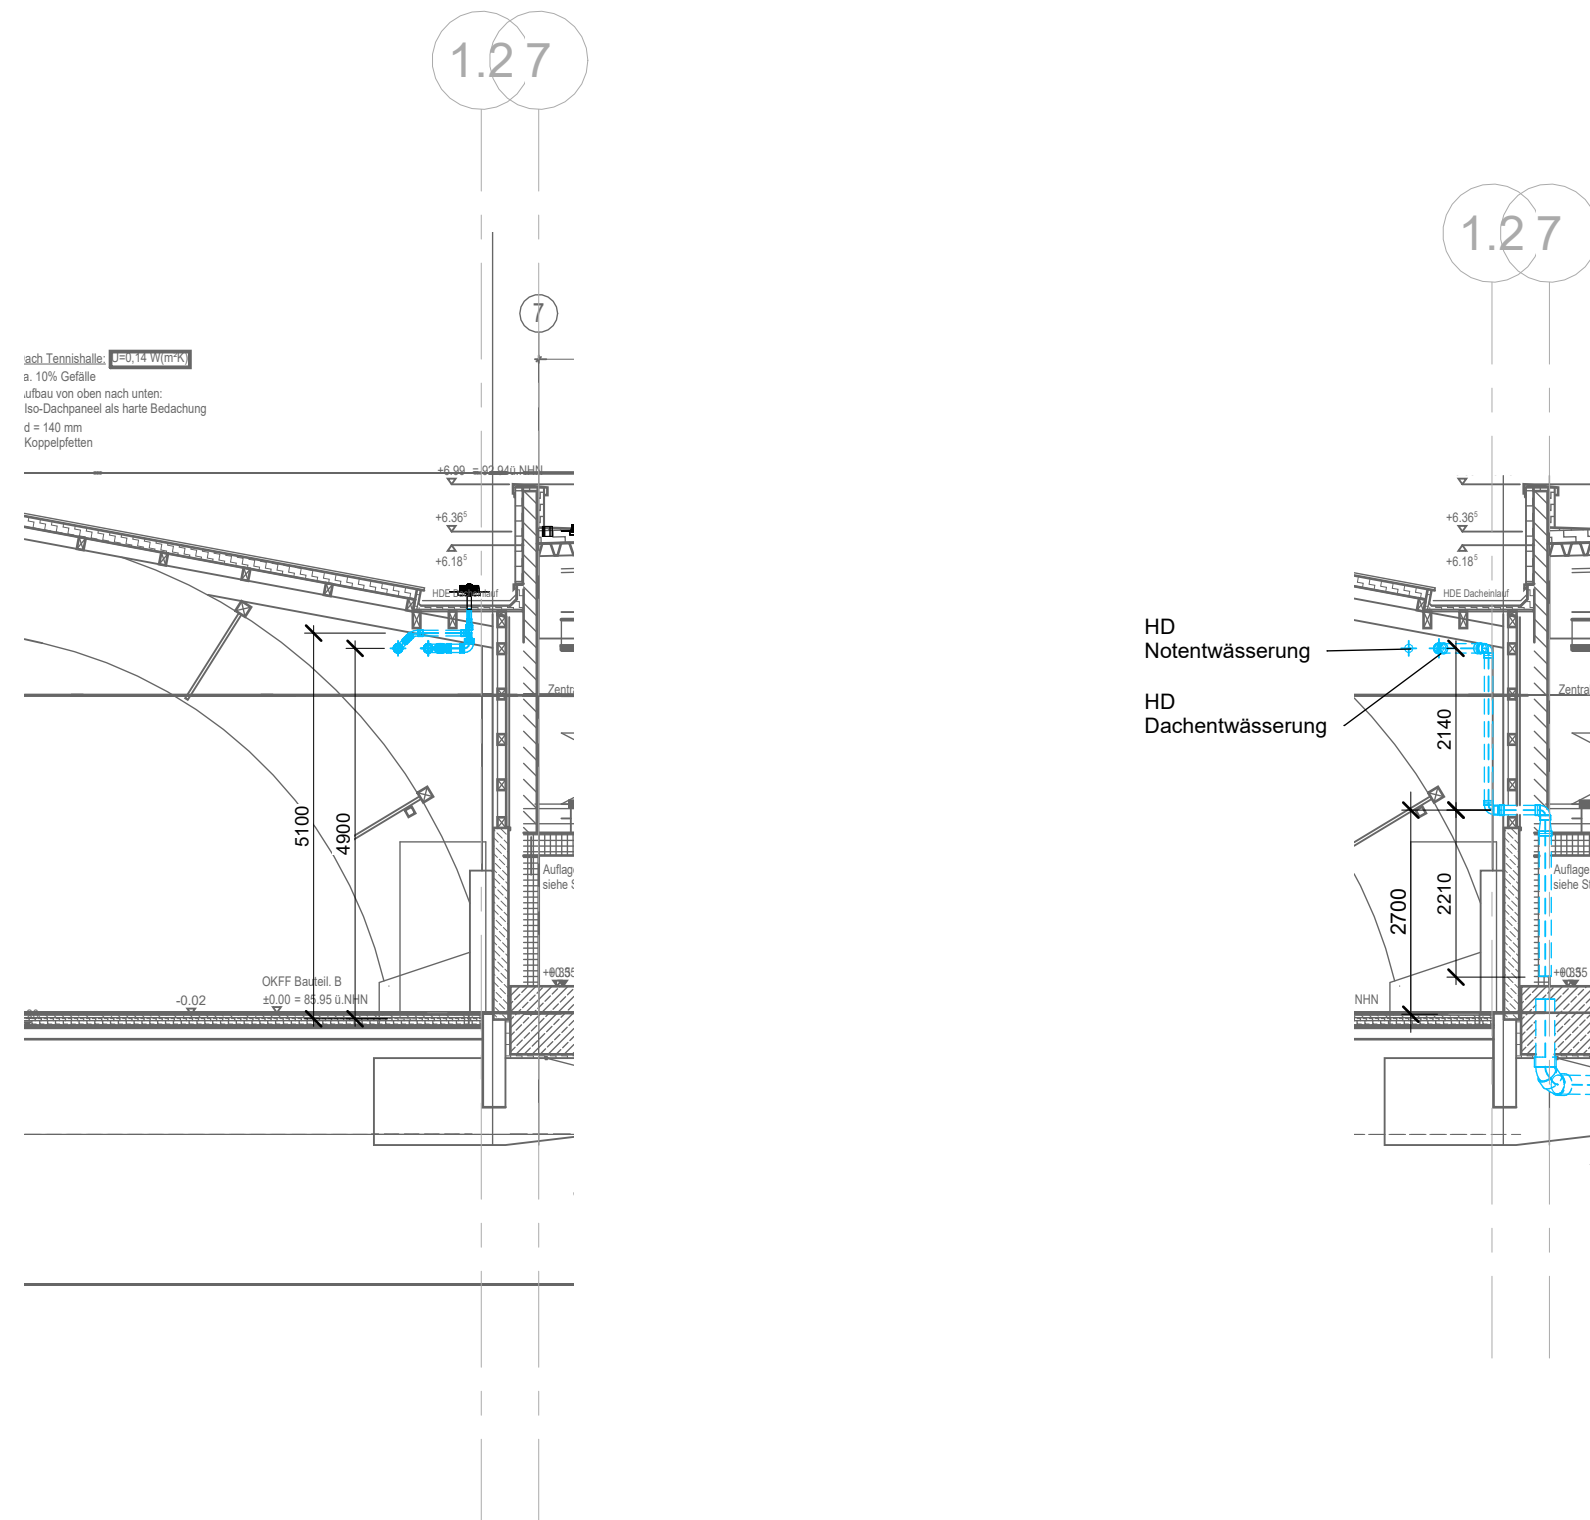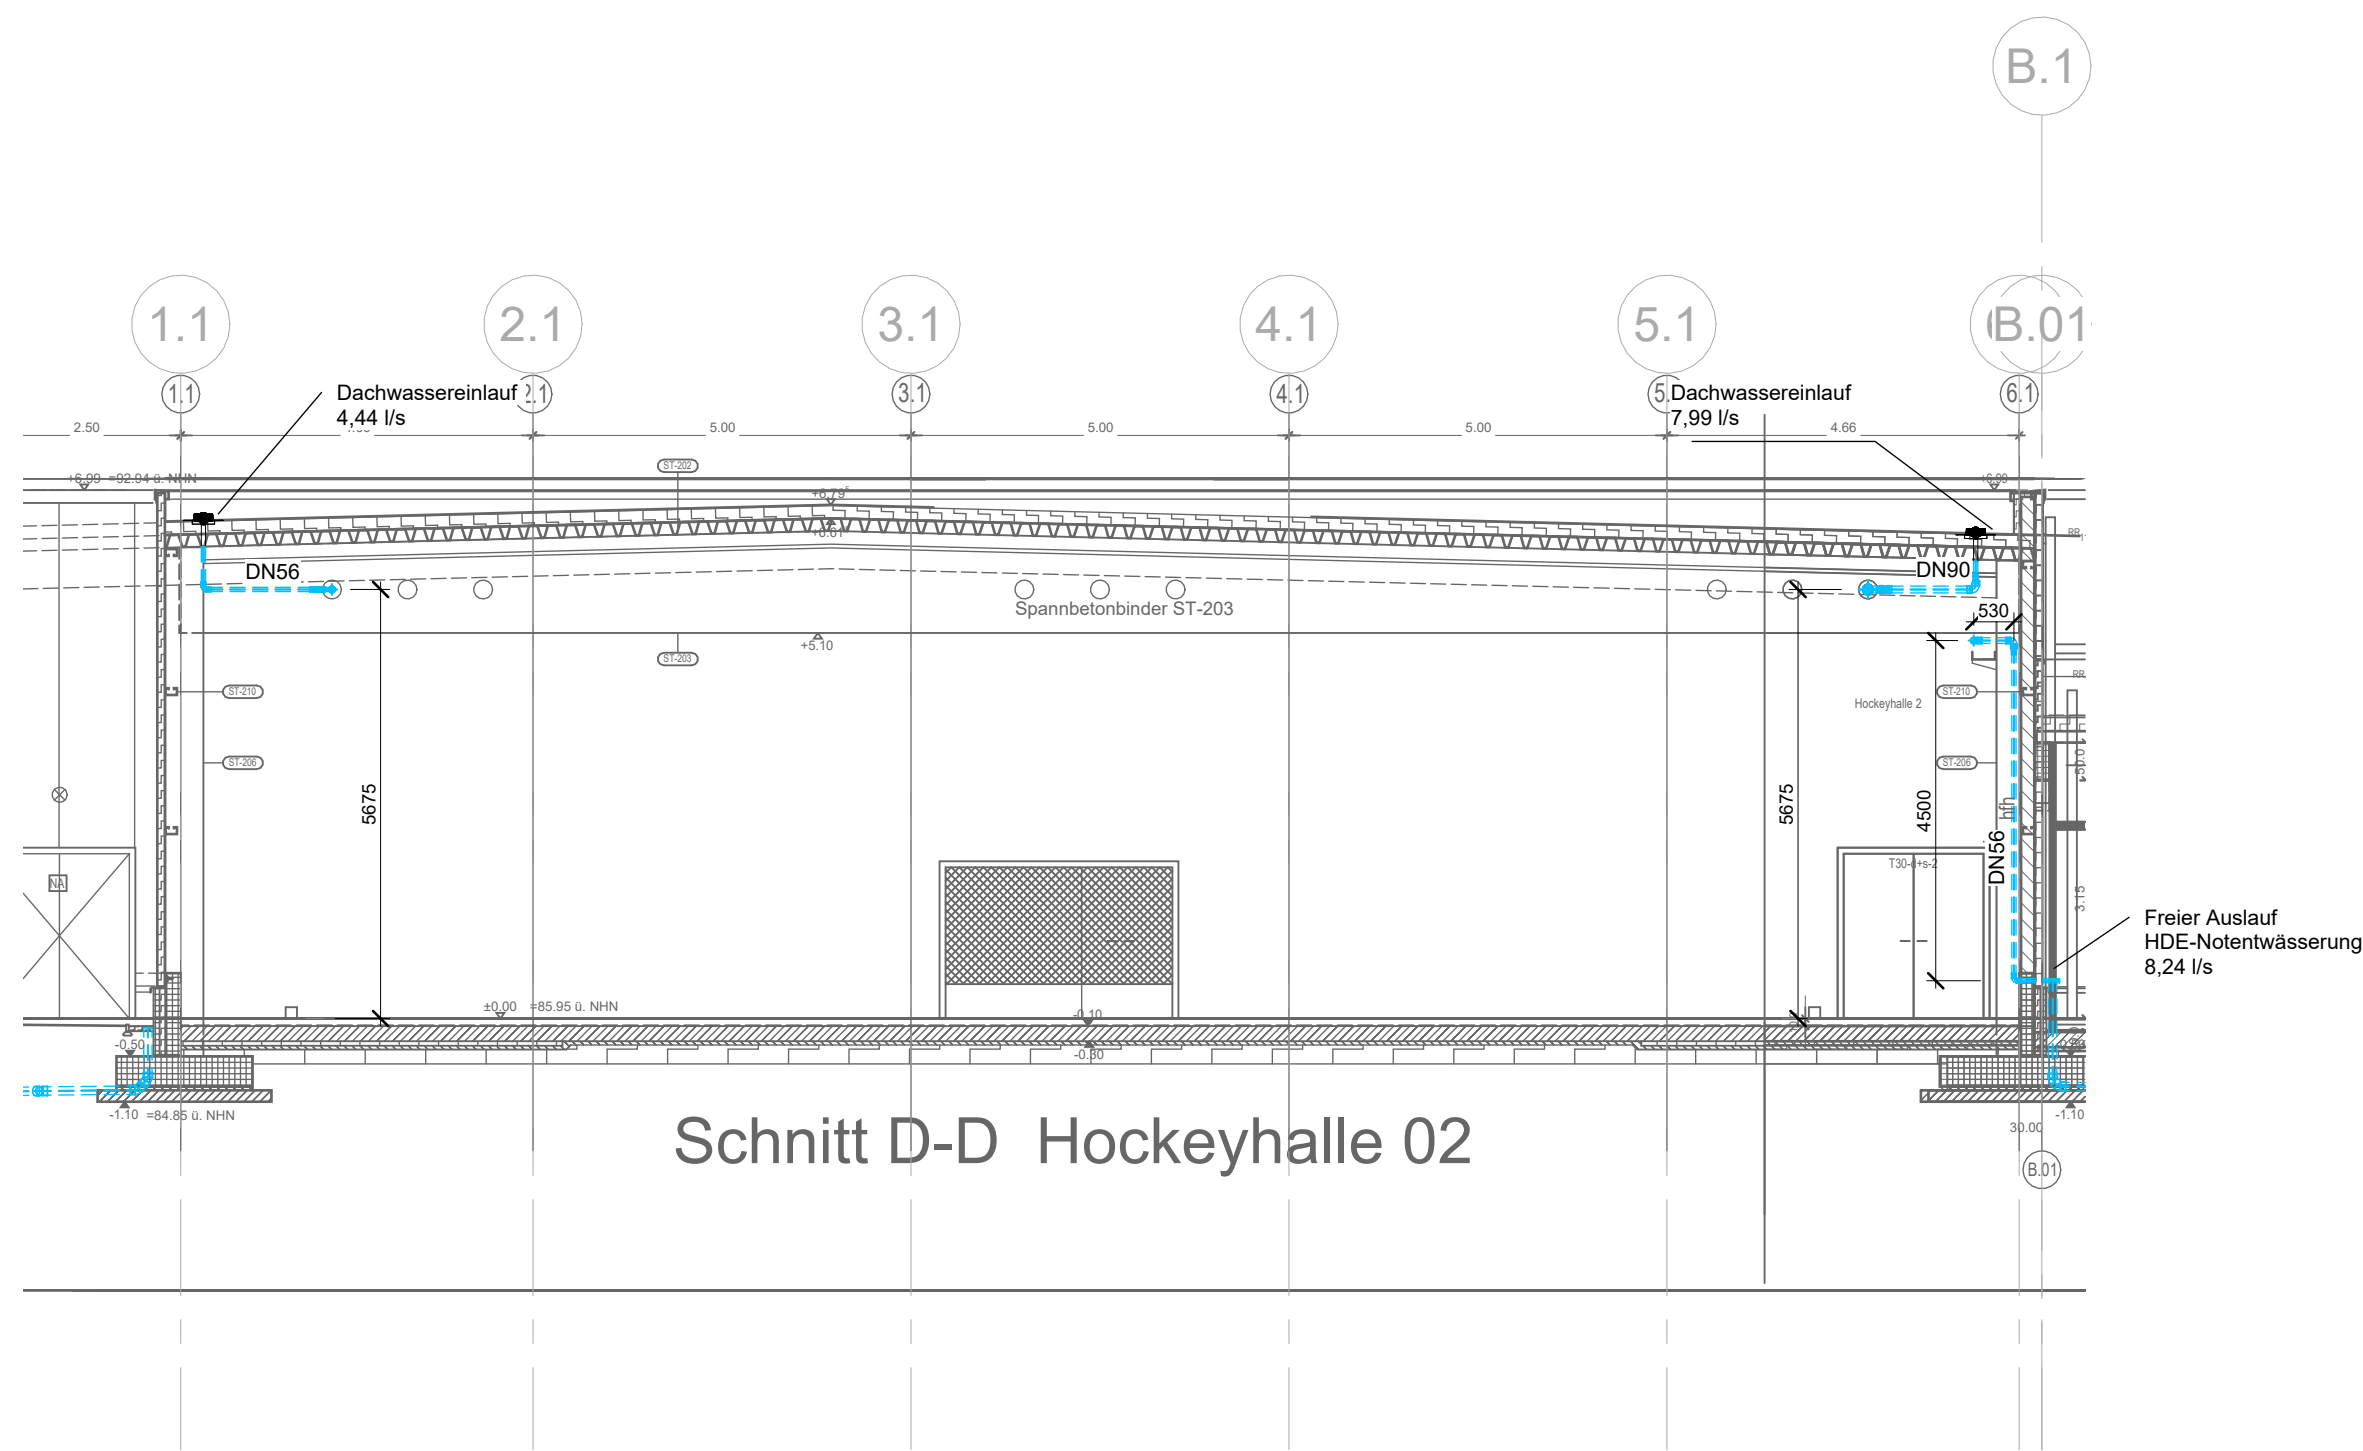

RR-3-Schnitt_1-1-Hockey02
1 : 100

RR-6-Schnitt-Tennis-1
1 : 100

RR-7-Schnitt-Tennis-2
1 : 100

Index	Datum	Plan erstellt	Beschreibung	Name
00	12.06.2026	Plan erstellt		

Projekt	Sanierung und Erweiterung von Sportstätten Hockey- u. Tennisclub, Mülheim an der Ruhr				
Bauherr	Hockey- u. Tennisclub, Uhlenhost Mülheim e.V. Uhlenhorstweg 19, 45479 Mülheim an der Ruhr				
Inhalt	Schnitte Sanitär, HDE - Dachentwässerung				
Planungsphase	Ausführung	Größe	1189 x 841	Maßstab	1:50
Z.-Nr.:	S XX 5 X XX 000 RR	Datum	12.06.2026	Index	00
zugeordneter Arch-Plan:		Gezeichnet:	12.06.2026	Name	
Stand Arch-Plan:		Geprüft:	12.06.2026		
Datei-Nr.:	2519-ZD-TGA-A	Geändert:			