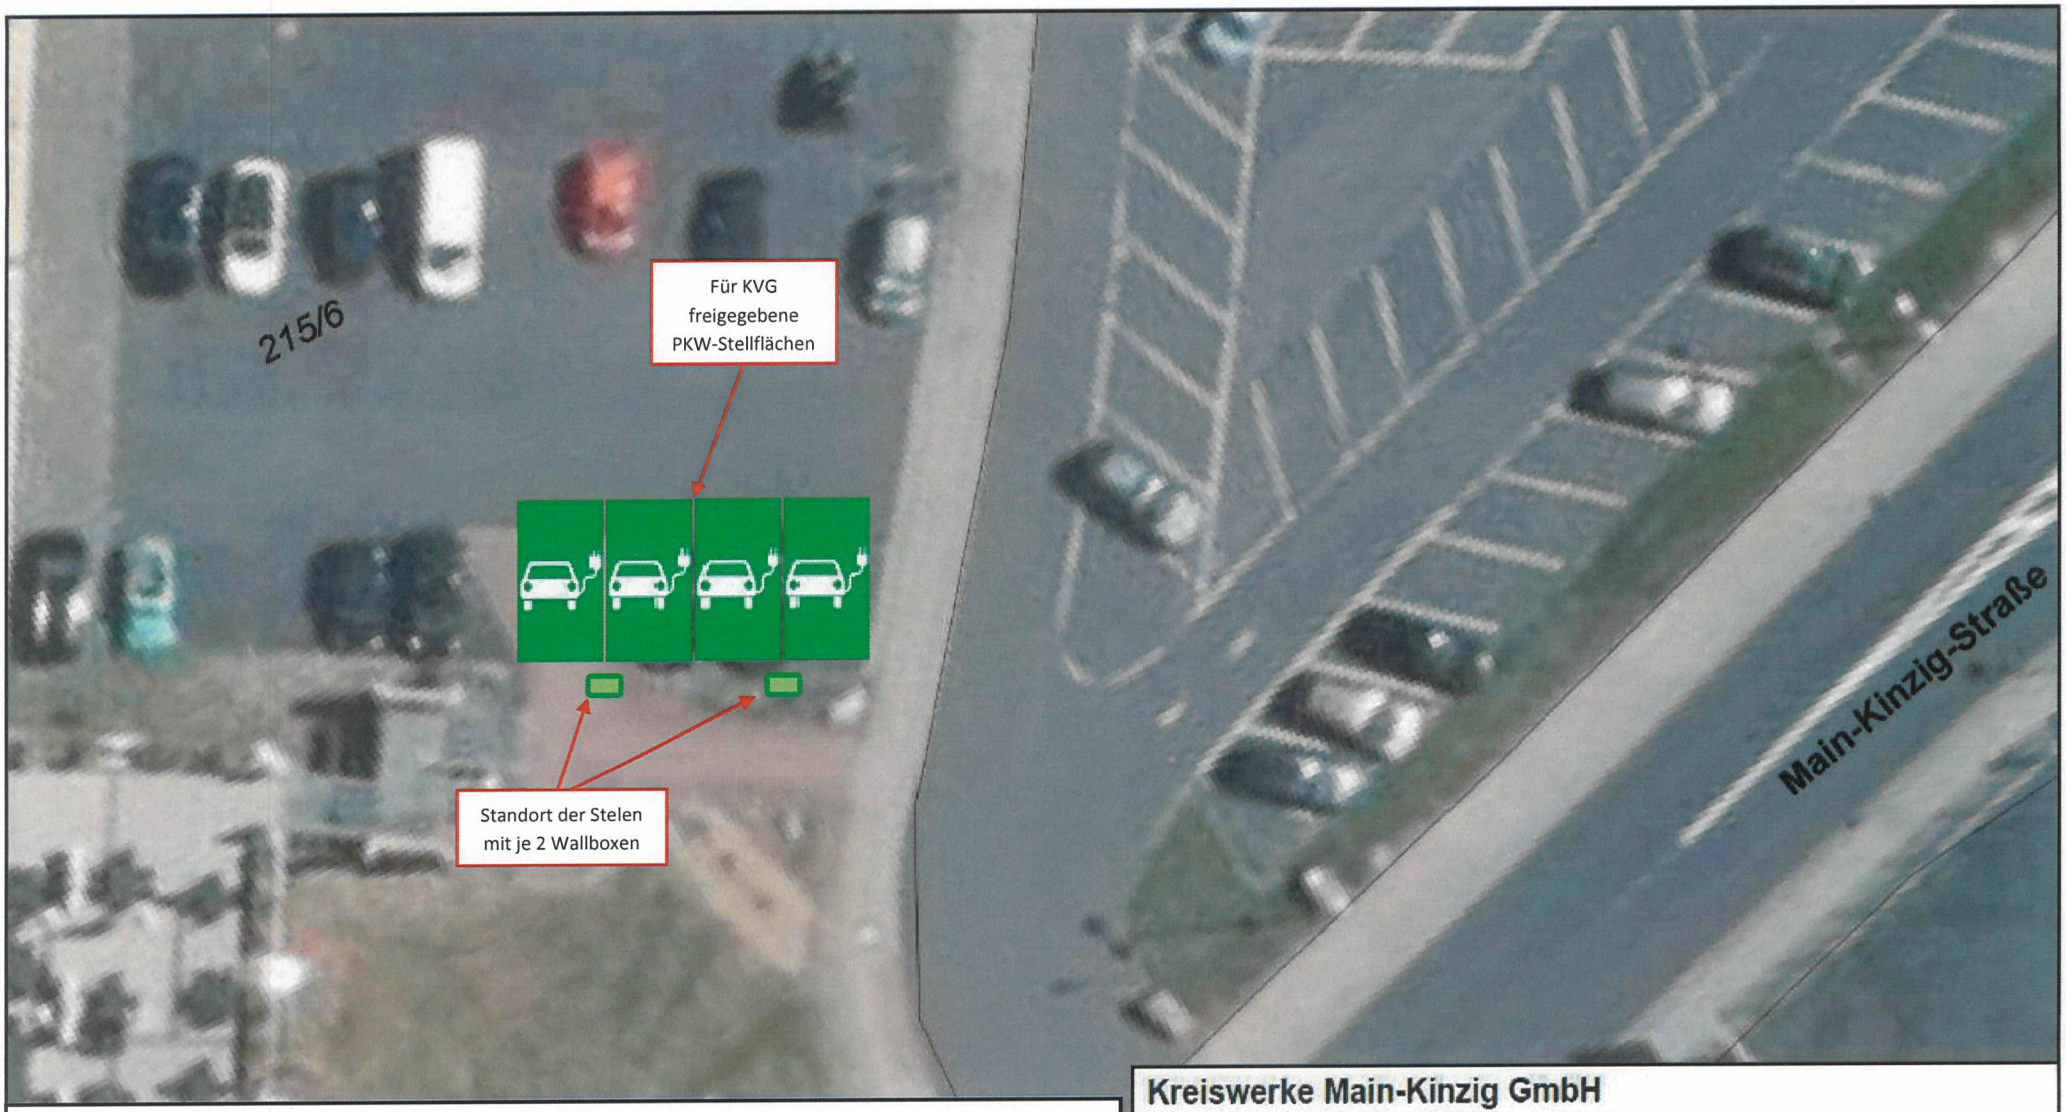


Freigabe des Lageplans, betreffend einer vorrübergehenden zur Verfügungstellung der 4 gekennzeichneten städtischen PKW-Stellflächen, zur Errichtung einer Ladeinfrastruktur für das On-Demand-Projekt Carlos der KreisVerkehrsGesellschaft Main-Kinzig mbH.

Stadtsiegel

02.11.23

Datum / Unterschrift Stadt Wächtersbach

Kreiswerke Main-Kinzig GmbH

Barbarossastrasse 26; 63571 Gelnhausen; Tel. (06051) 84-378

Kreiswerke Main-Kinzig

Unsere Energie. Unser Wasser. Unser Weg.

Gemarkung:	Wächtersbach
Flur/Straße:	10 / Main-Kinzig-Straße
Flst/Hausnr:	215/6
Bearbeiter:	J.Reimer
Datum:	01.11.2023
Maßstab:	1 : 250

Diese Zeichnung ist geistiges Eigentum der Kreiswerke Main-Kinzig GmbH und darf weder vervielfältigt noch anderweitig mißbräuchlich genutzt werden. Die Weitergabe an Dritte Bedarf der ausdrücklichen, schriftlichen Zustimmung durch die Kreiswerke Main-Kinzig GmbH.
Zuwiderhandlungen werden sowohl zivilrechtlich als auch strafrechtlich verfolgt.