



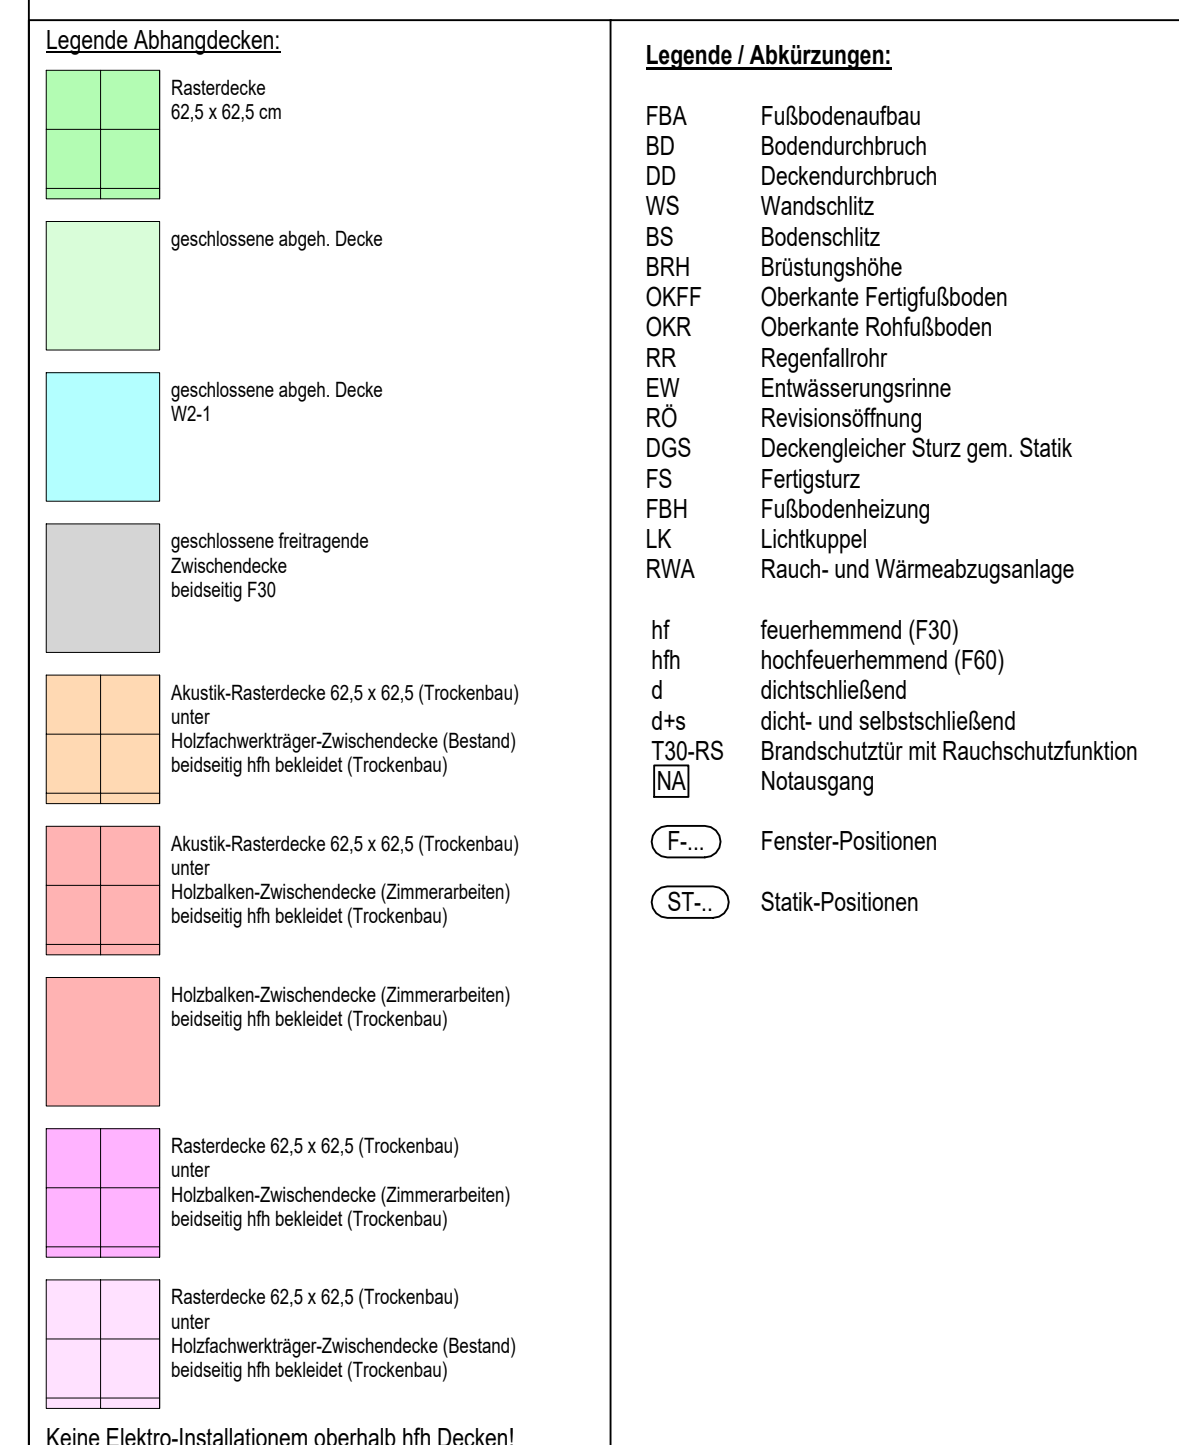

Wichtige Hinweise: Die Planungen der Fachingenieure sind zu beachten! Tragwerksplanung: TGA: Brandschutzsachverständiger: Freiraumplanung: Wärmeschutznachweis: Bodengutachten:	
STATIK UND WÄRMESCHUTZNACHWEIS BEACHTEN! Ohne Statik und Wärmeschutznachweis darf nicht gebaut werden. Alle Dämmstärken und -qualitäten gemäß Bauleitung / Wärmeschutznachweis / Statik! Vor Bestellung und Einbau des Materials mit der Bauleitung Rücksprache halten!	
Alle Maße sind vor Ort zu prüfen! Umsinktiefen sind mit der Bauleitung zu klären! Alle Höhenangaben, falls nicht anders bezeichnet, sind Fertighöhen und beziehen sich auf OK FF/BI!	

00	02.02.2006	Planerstellung	
01	08.07.2006	Berechnung ergänzt	
02	21.07.2006	Beschriftung und Legende angepasst	
Index	Datum	Bemerkungen	Name

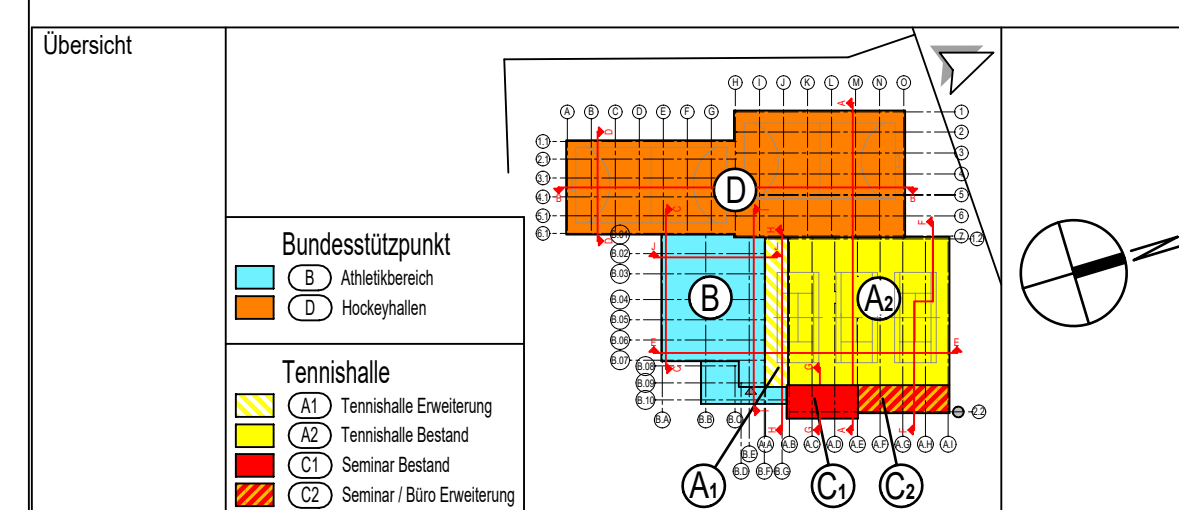

Projekt:	Sanierung und Erweiterung von Sportstätten Hockey- u. Tennisclub, Uhlenhorst Mülheim e.V. Uhlenhorstweg 19, 45479 Mülheim an der Ruhr
Bauherr:	Hockey- u. Tennisclub, Uhlenhorst Mülheim e.V. Uhlenhorstweg 19, 45479 Mülheim an der Ruhr

Ausführungsplanung **VORABZUG**

Grundriss EG - Bauteil C

Datum:	21.07.2026	Index:	02
Maßstab:	1:50	Größe:	H/B = 841 x 1189