


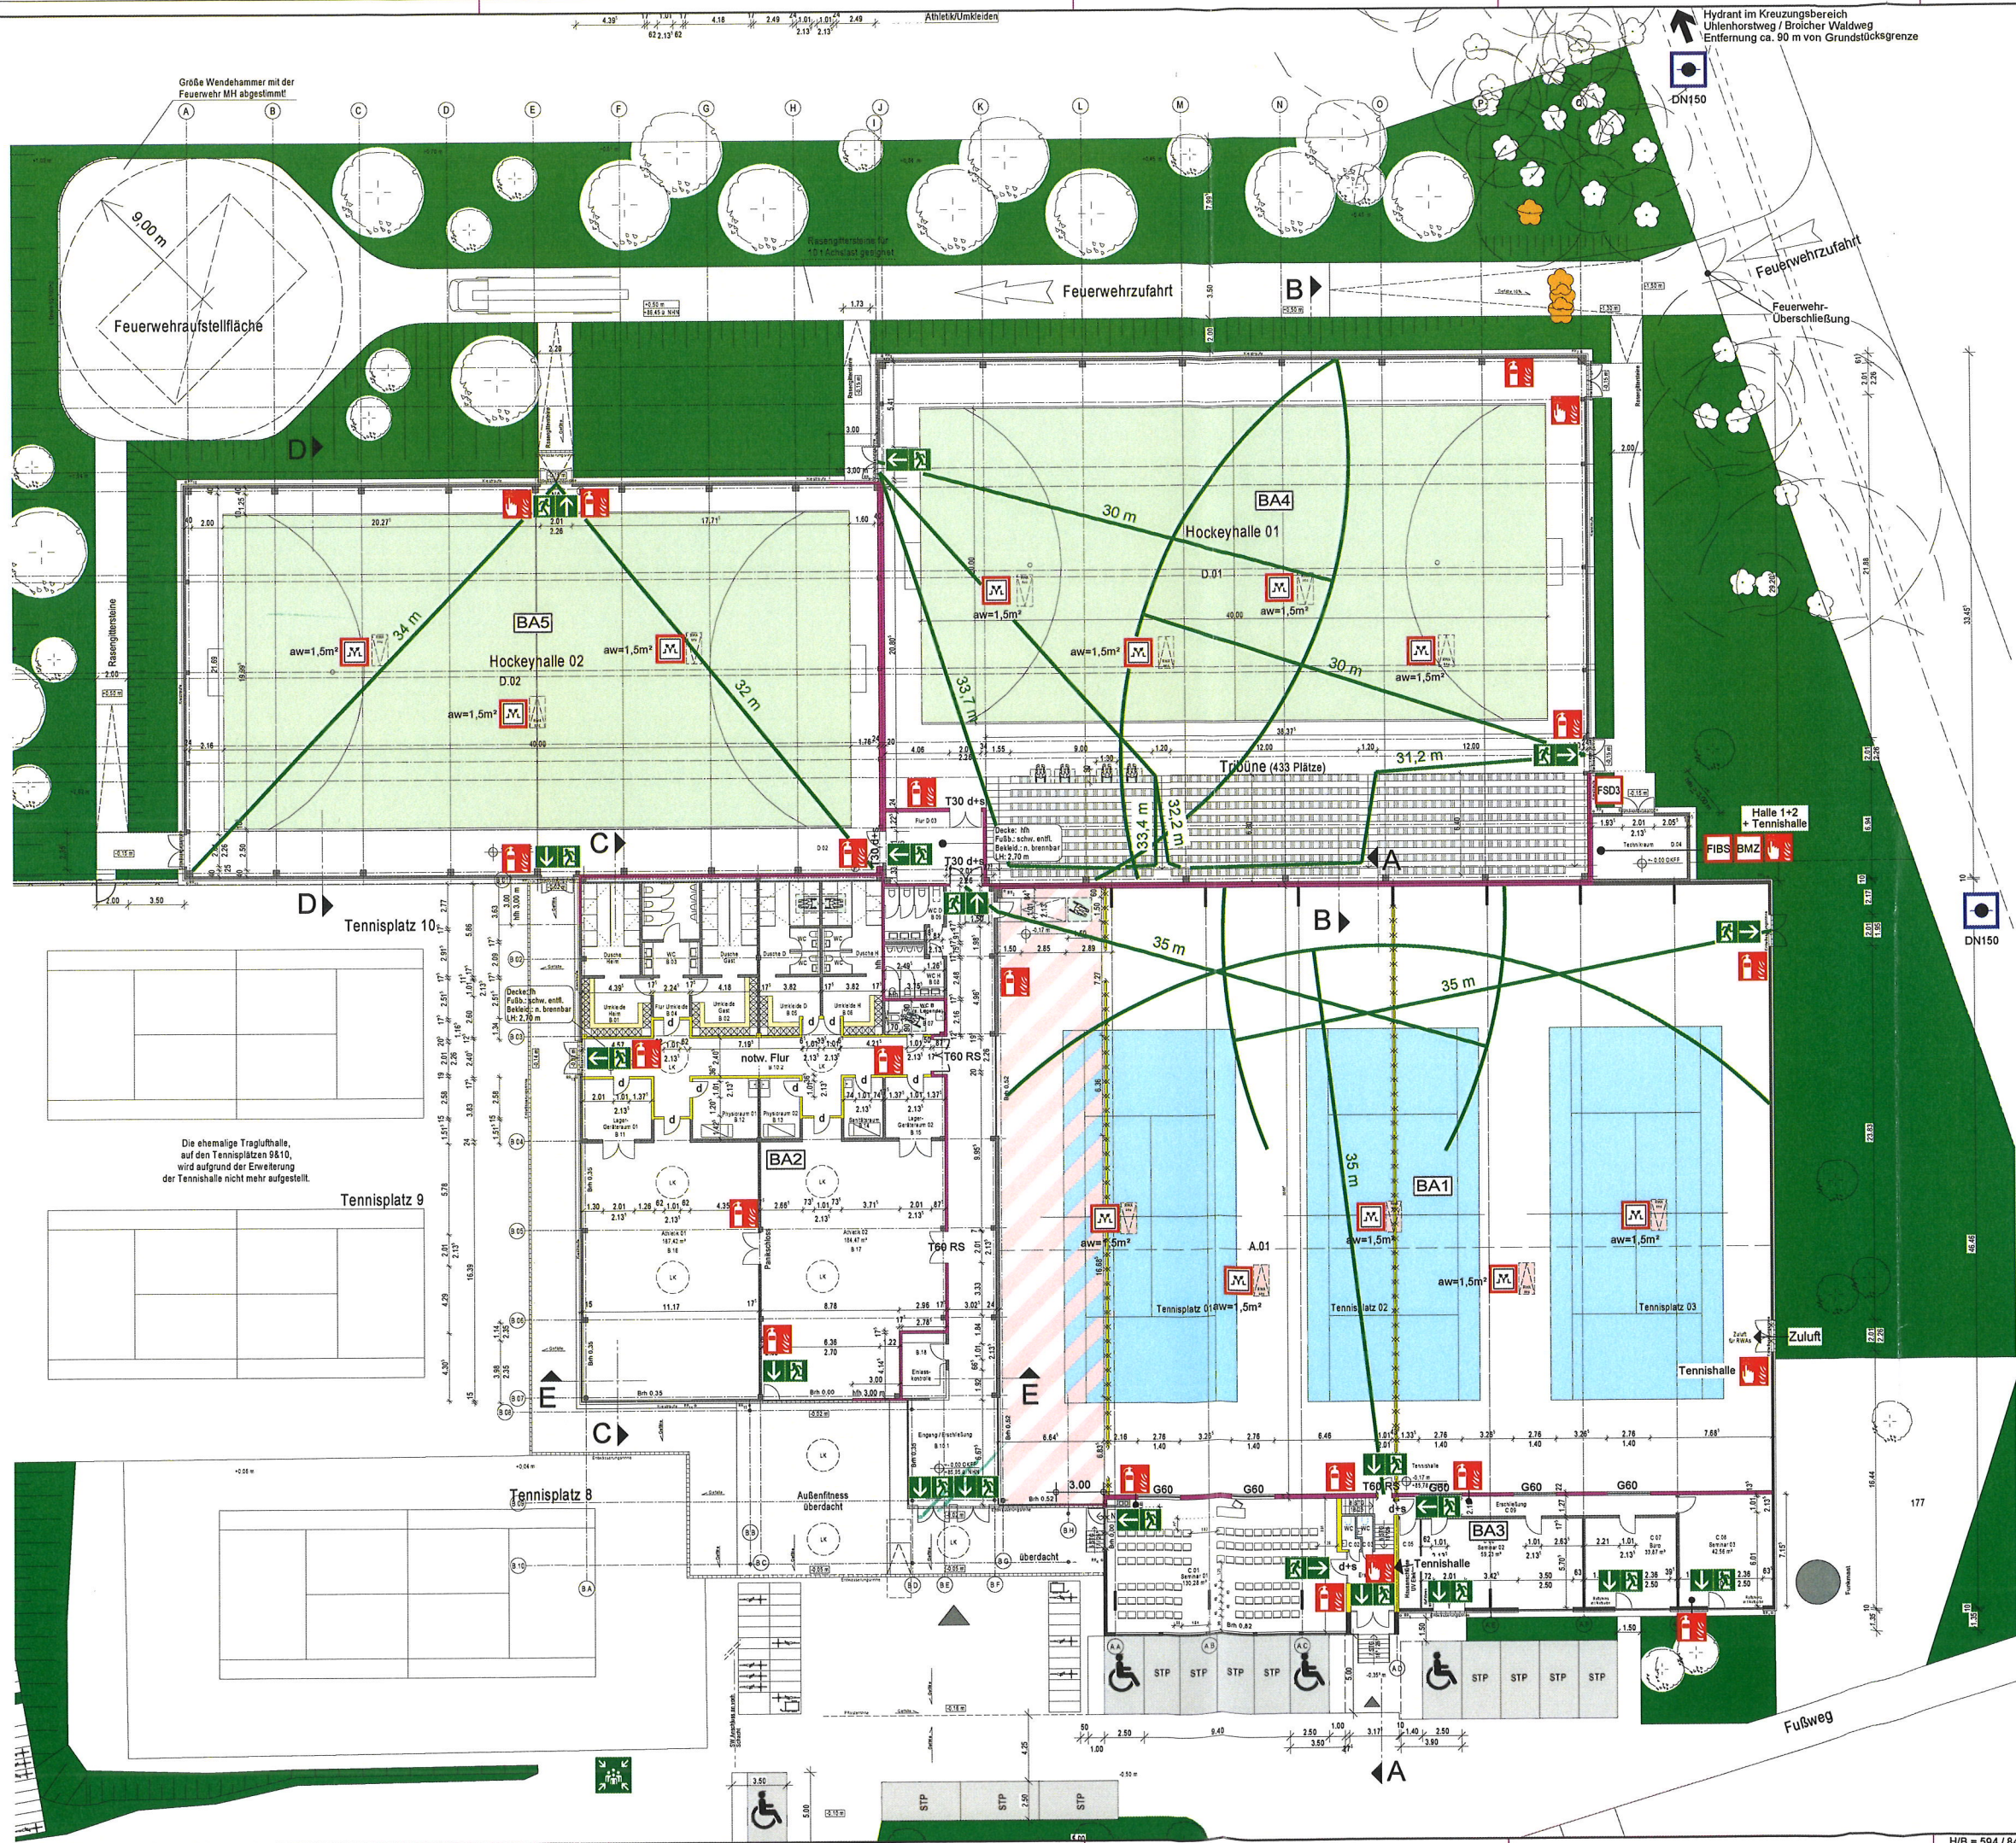

- T30d+s Tür T30, dicht- u. selbstschließend
- T30 RS Rauchschild-Tür T30
- d Tür, dichtschießend
- BMZ Brandmeldezentrale
- FIBS Feuerwehr- Informations- und Bediensystem
- FSD3 Feuerwehr- Schlüsseldepot Typ 3
- Sammelplatz
- Unterflur-Hydrant
- Betätigung RWA
- Rauch-Wärme-Abzug
- Feuerlöscher
- Notausgang
- Feuerhemmendes Bauteil
- Hochfeuerhemmendes Bauteil

Sanierung und Erweiterung von Sportstätten Uhlenhorst 19, 45479 Mülheim an der Ruhr				
Hockey und Tennisclub Uhlenhorst e.V. Uhlenhorst 19, 45479 Mülheim an der Ruhr				
Brandschutzkonzept 23 B 06 - 02				
Maßstab	Plan	Datum	Blatt	Index
1: 200	Grundriss	2. 6. 2025	01	C
Für diese Zeichnung behalten wir uns alle Rechte vor. Ohne unsere vorherige Zustimmung darf sie weder ververvielfältigt noch Dritten zugänglich gemacht werden, und sie darf durch den Empfänger oder Dritte auch nicht in anderer Weise mißbräuchlich verwendet werden.				