


Winkelteile
1.4 L: 0,99 m H: 1,30 m B: 0,12 m 2 St.
1.8 L: 0,49 m H: 1,30 m B: 0,12 m 1 St.


Kantensteine
2.1 L: 0,99 m H: 0,40 m B:0,08 m 4 St.

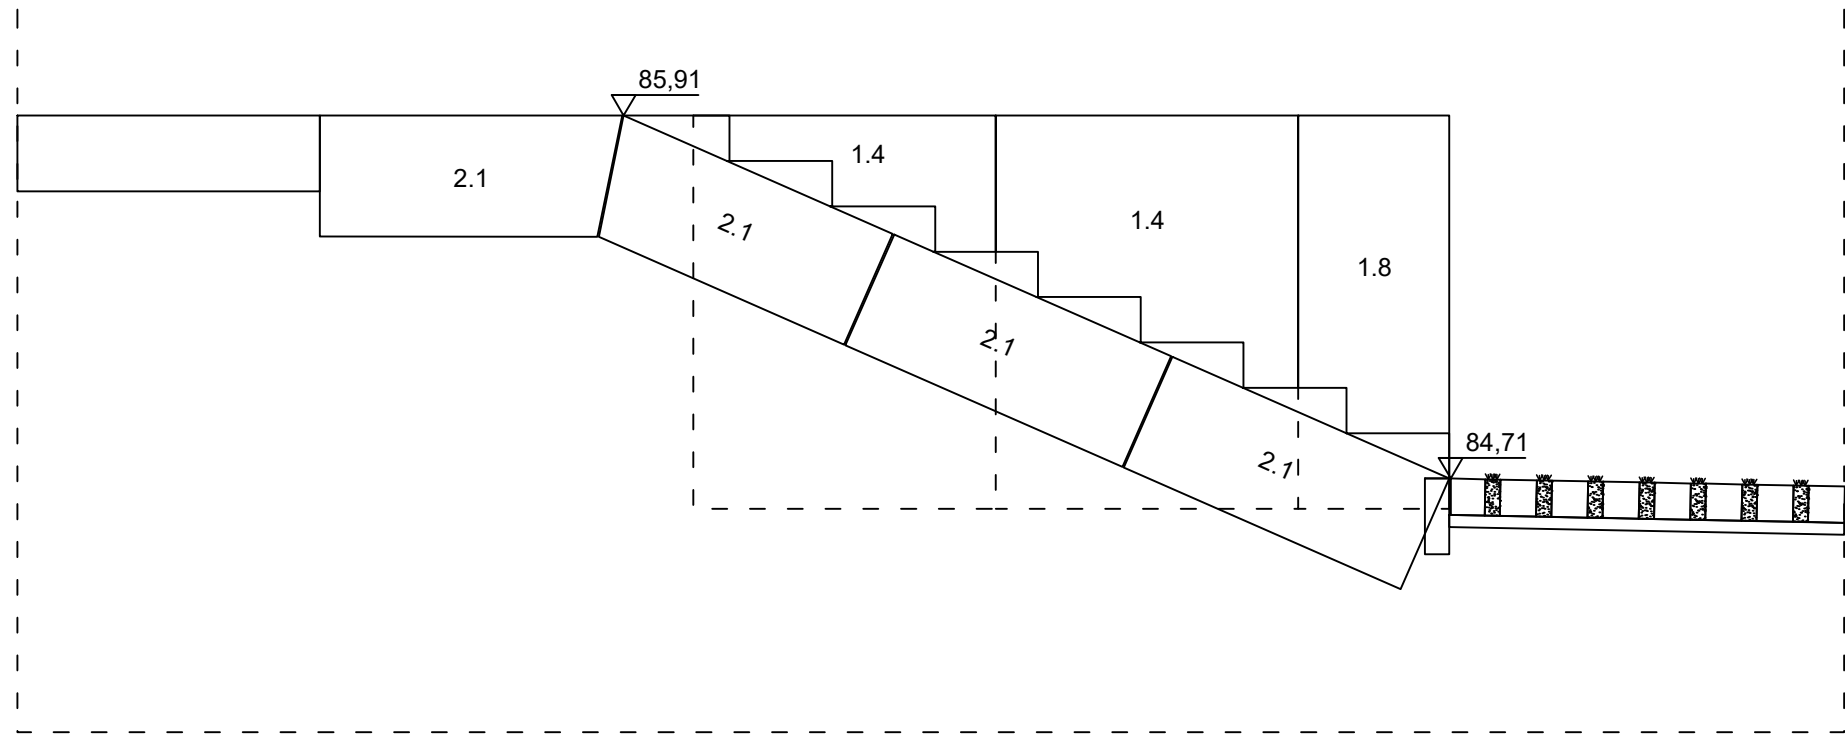

Mauerabwicklung A | M 1:25

Winkelteile
1.1 L: 0,99 m H: 0,55 m B: 0,12 m 2 St.
1.2 L: 0,99 m H: 0,80 m B: 0,12 m 4 St.
1.3 L: 0,99 m H: 1,05 m B: 0,12 m 5 St.
1.4 L: 0,99 m H: 1,30 m B: 0,12 m 5 St.


Kantensteine
2.1 L: 0,99 m H: 0,40 m B:0,08 m 3 St.

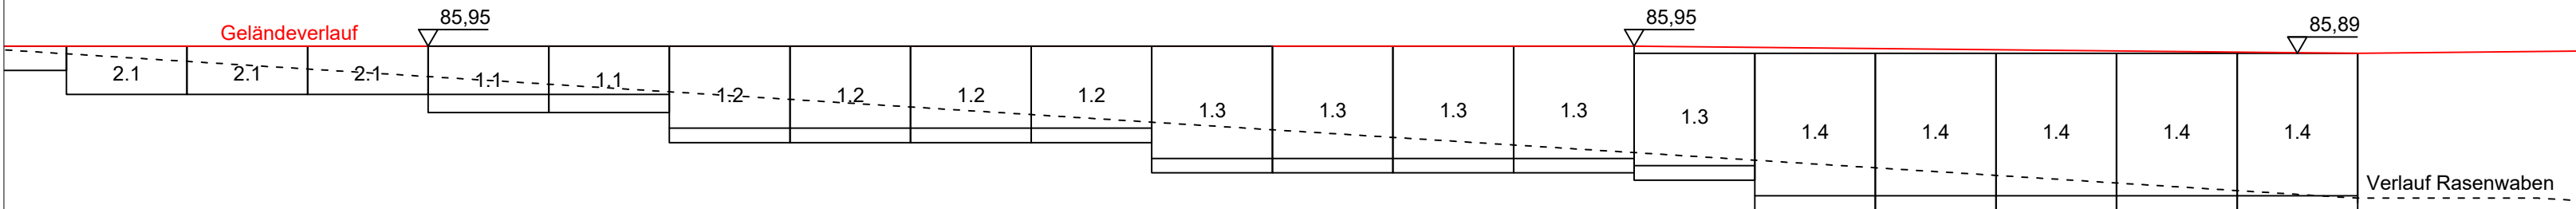


Mauerabwicklung B | M 1:50

Winkelteile
1.1 L: 0,99 m H: 0,55 m B: 0,12 m 5 St.
1.2 L: 0,99 m H: 0,80 m B: 0,12 m 5 St.
1.3 L: 0,99 m H: 1,05 m B: 0,12 m 3 St.

Kantensteine
2.1 L:0,99 m H: 0,40 m B: 0,08 m 5 St.

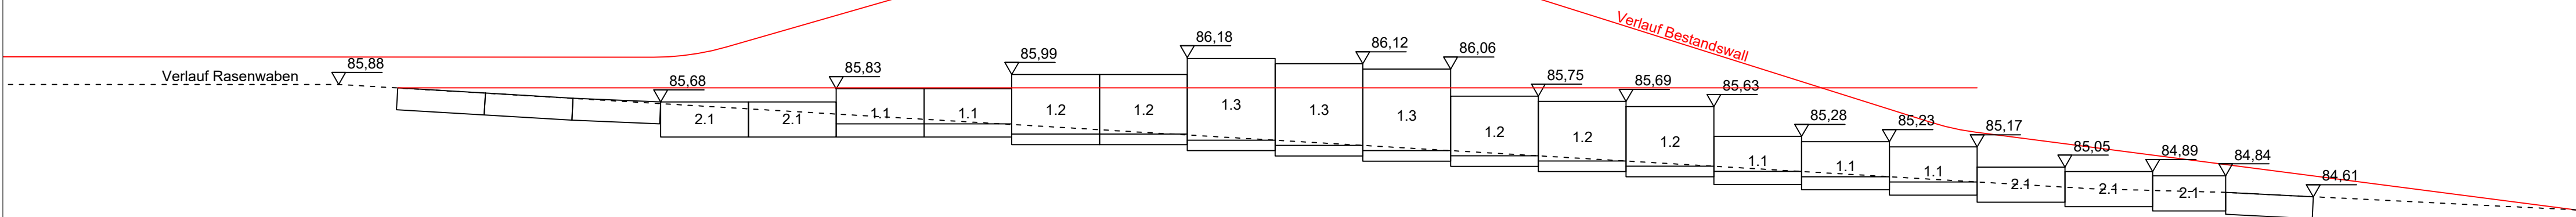


Mauerabwicklung C | M 1:50

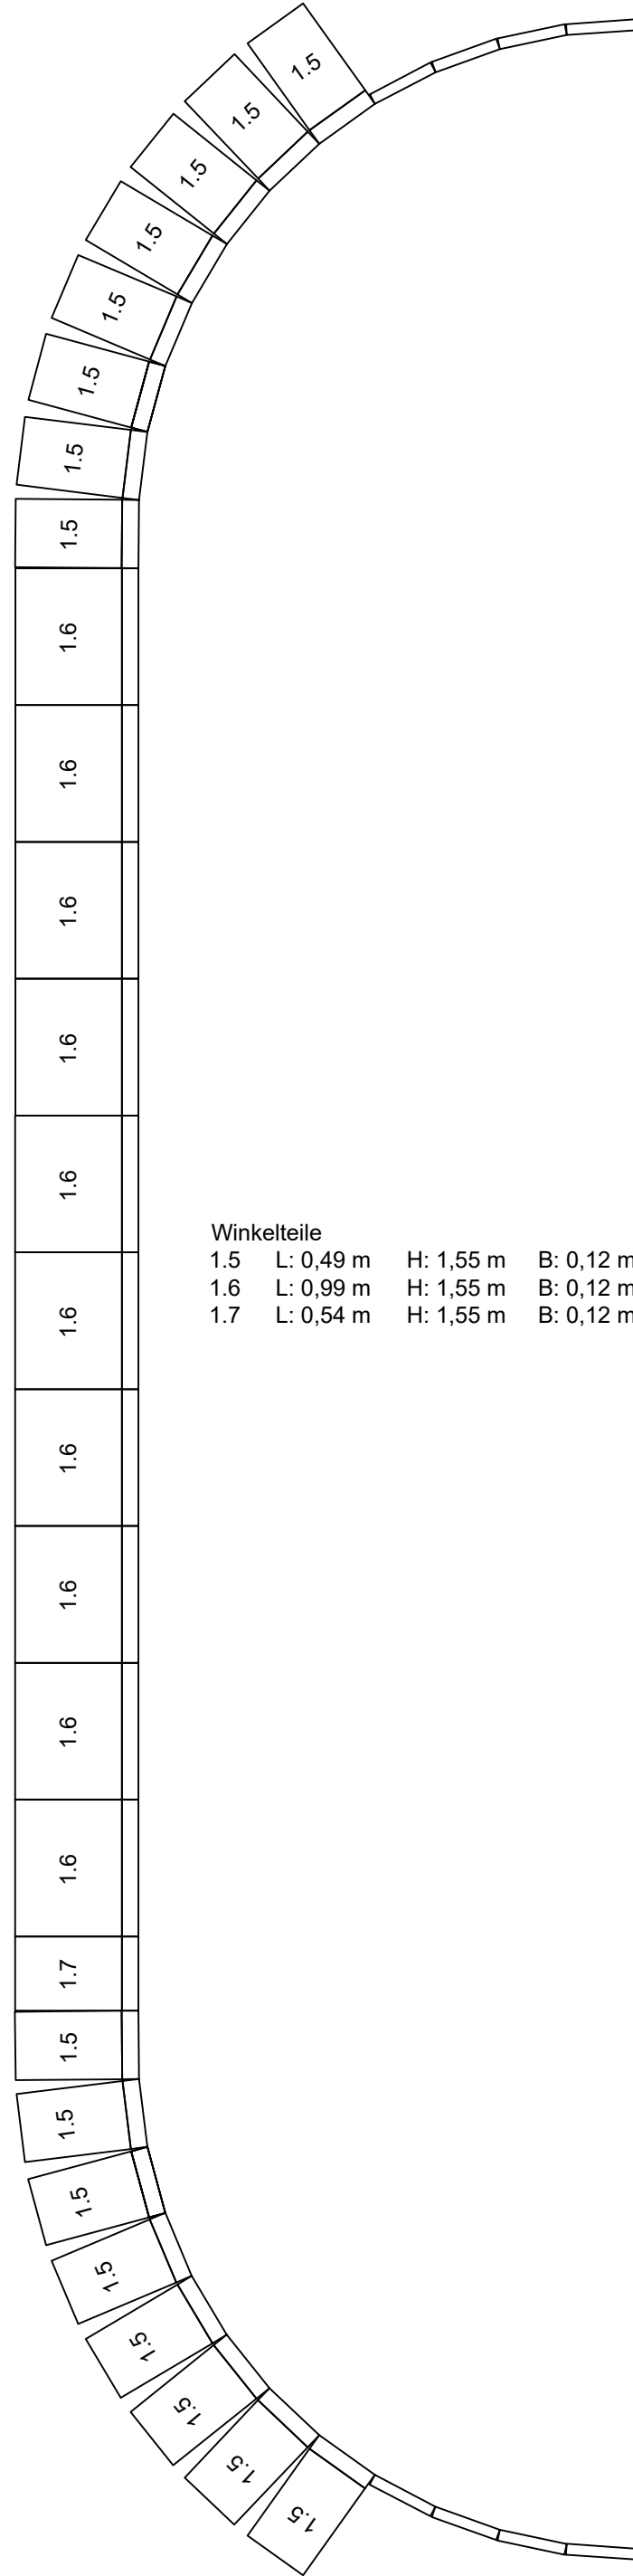

Winkelteile
1.5 L: 0,49 m H: 1,55 m B: 0,12 m 16 St.
1.6 L: 0,99 m H: 1,55 m B: 0,12 m 10 St.
1.7 L: 0,54 m H: 1,55 m B: 0,12 m 1 St.

Mauerabwicklung D | M 1:50

Ausführungsplanung

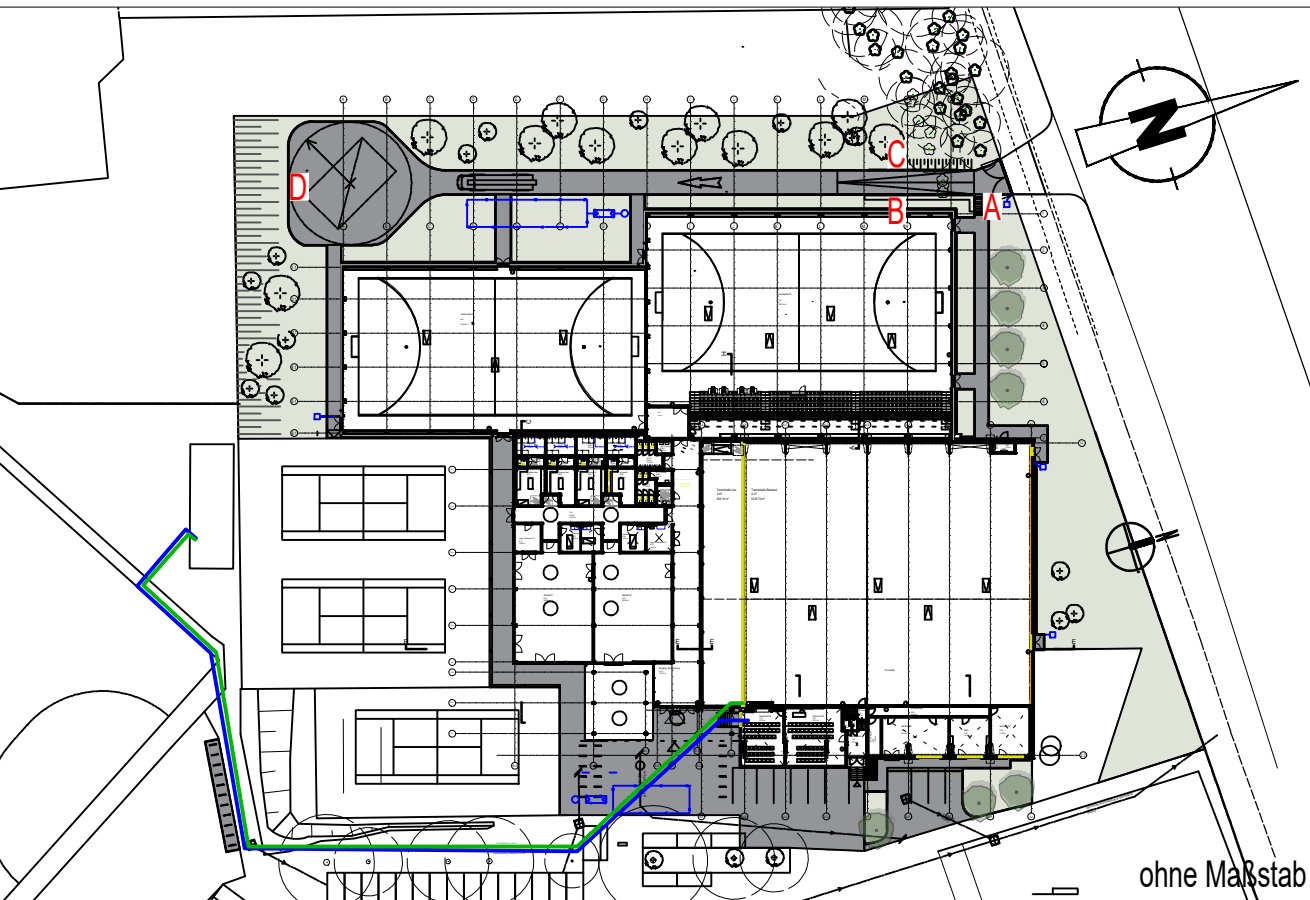

PROJEKT Sanierung und Erweiterung von Sportstätten Uhlenhorstweg 19 45479 Mülheim an der Ruhr			
BAUHERR Hockey- und Tennisklub Uhlenhorst Mülheim e. V. Uhlenhorstweg 19 45479 Mülheim an der Ruhr			
Landschaftsarchitekt			
UNTERSCHRIFT			
ZEICHNUNG		+/- 0.00m = NHN	BLATTGRÖSSE A1
Freianlagen Mauerabwicklungen		MASSTAB 1:25/50	ZEICHNUNGSNR. AU-D-2
PROJEKTNUMMER 02.03.2026	ERSTELLDATUM	PROJEKTL EITUNG	GEZEICHNET INDEX 00