




Schnitt C-C'

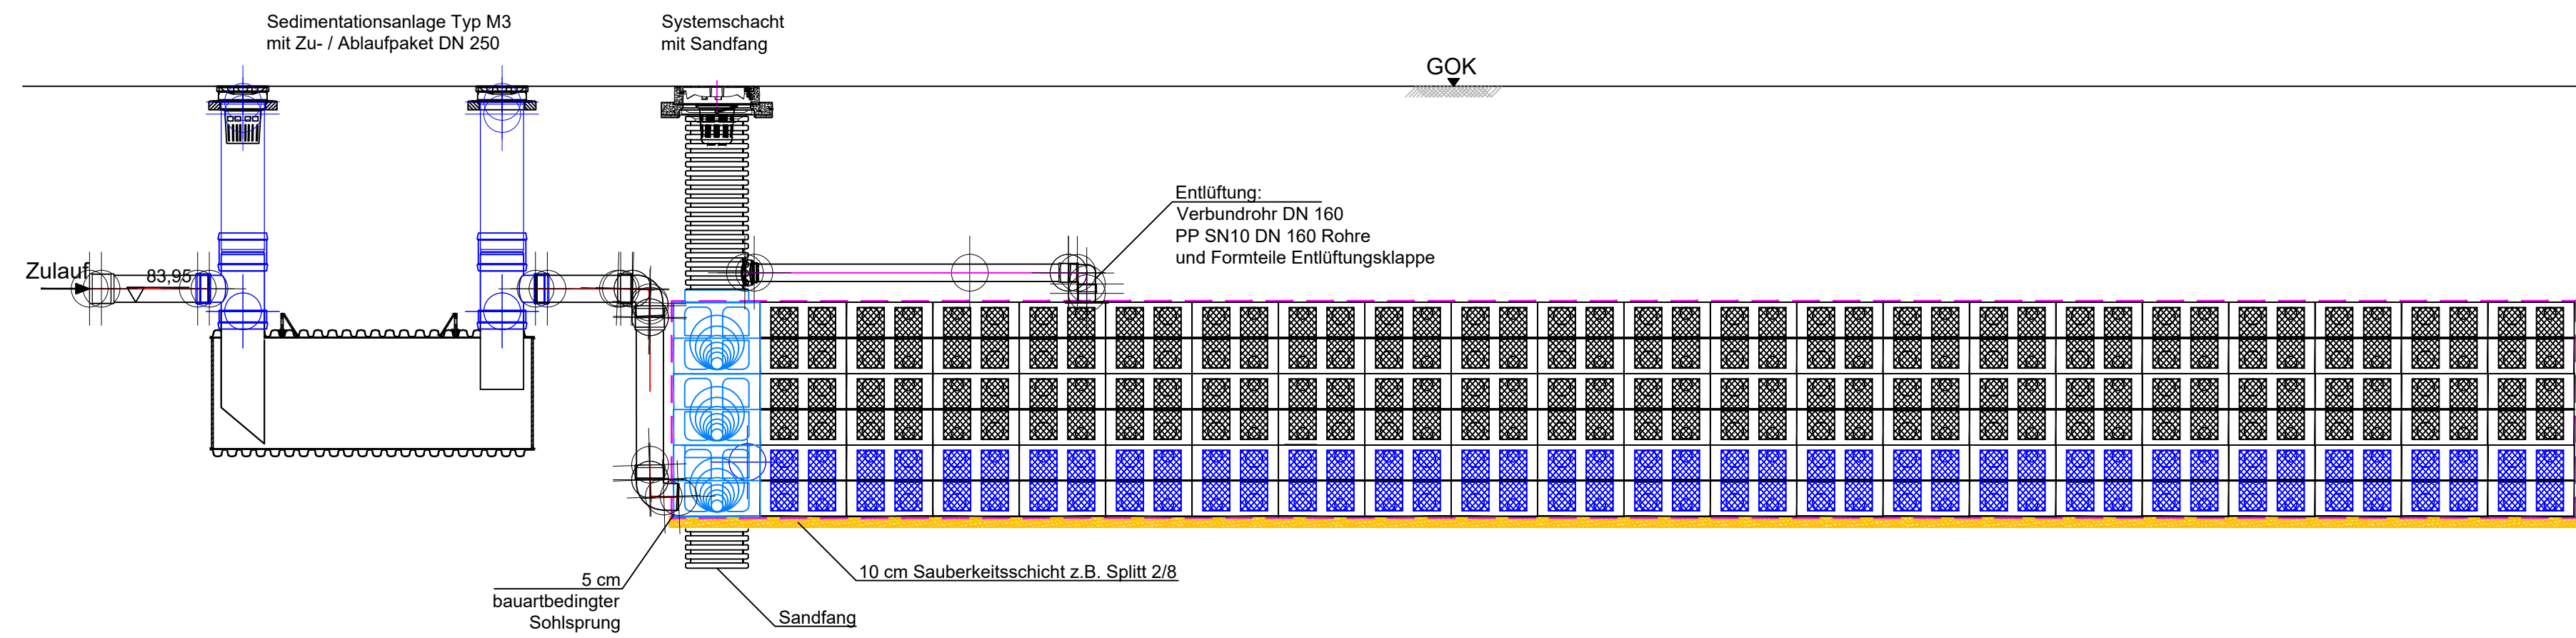


Draufsicht Versickerungsrigole 1

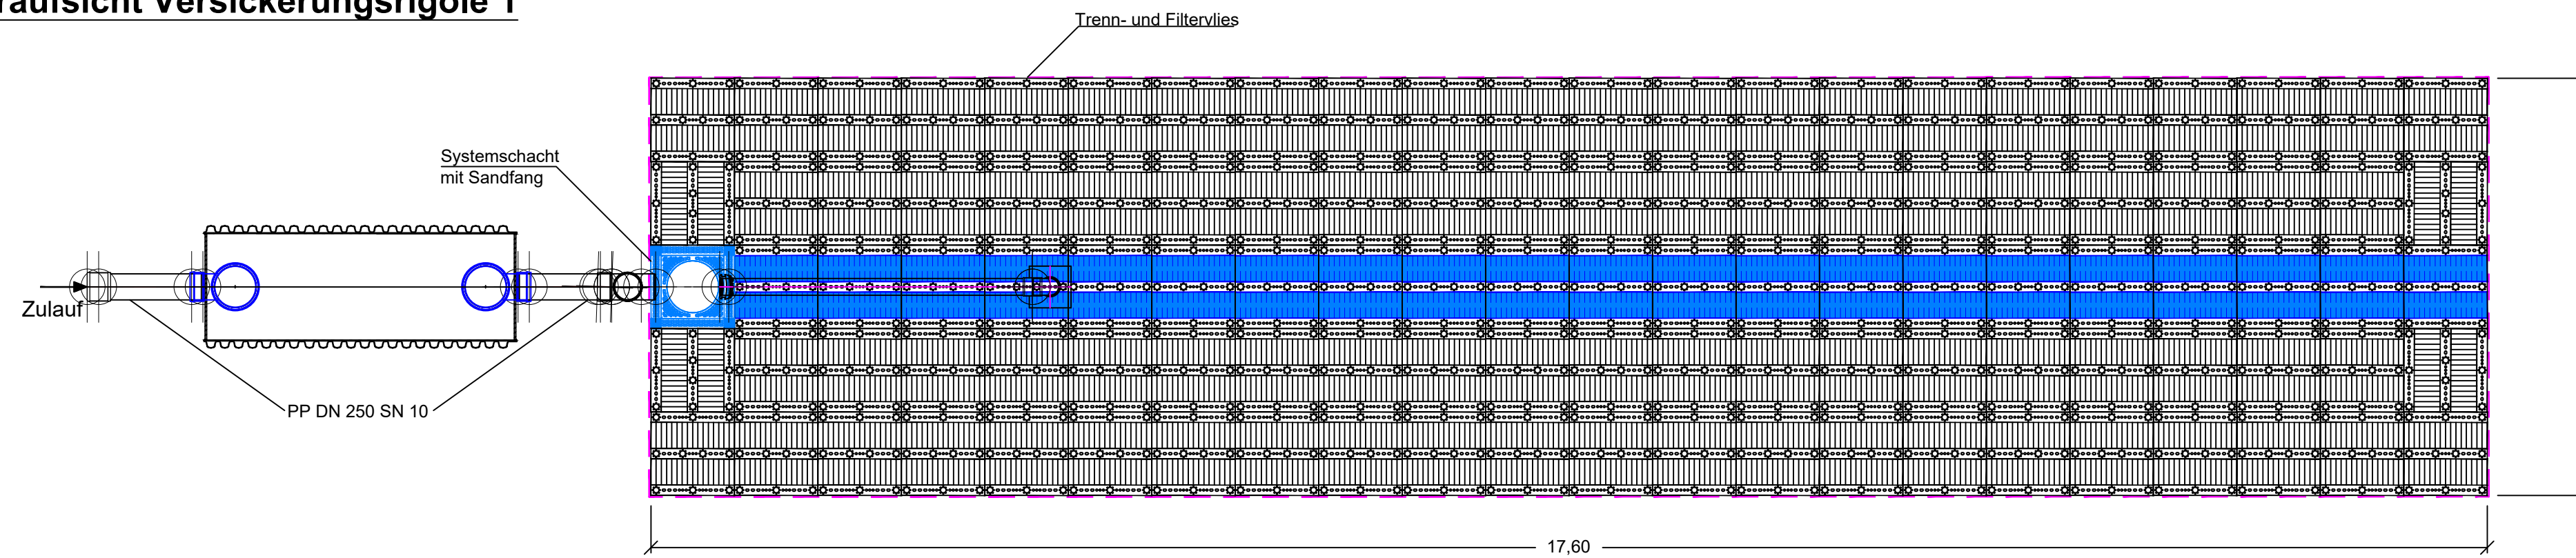

Schnitt D-D'

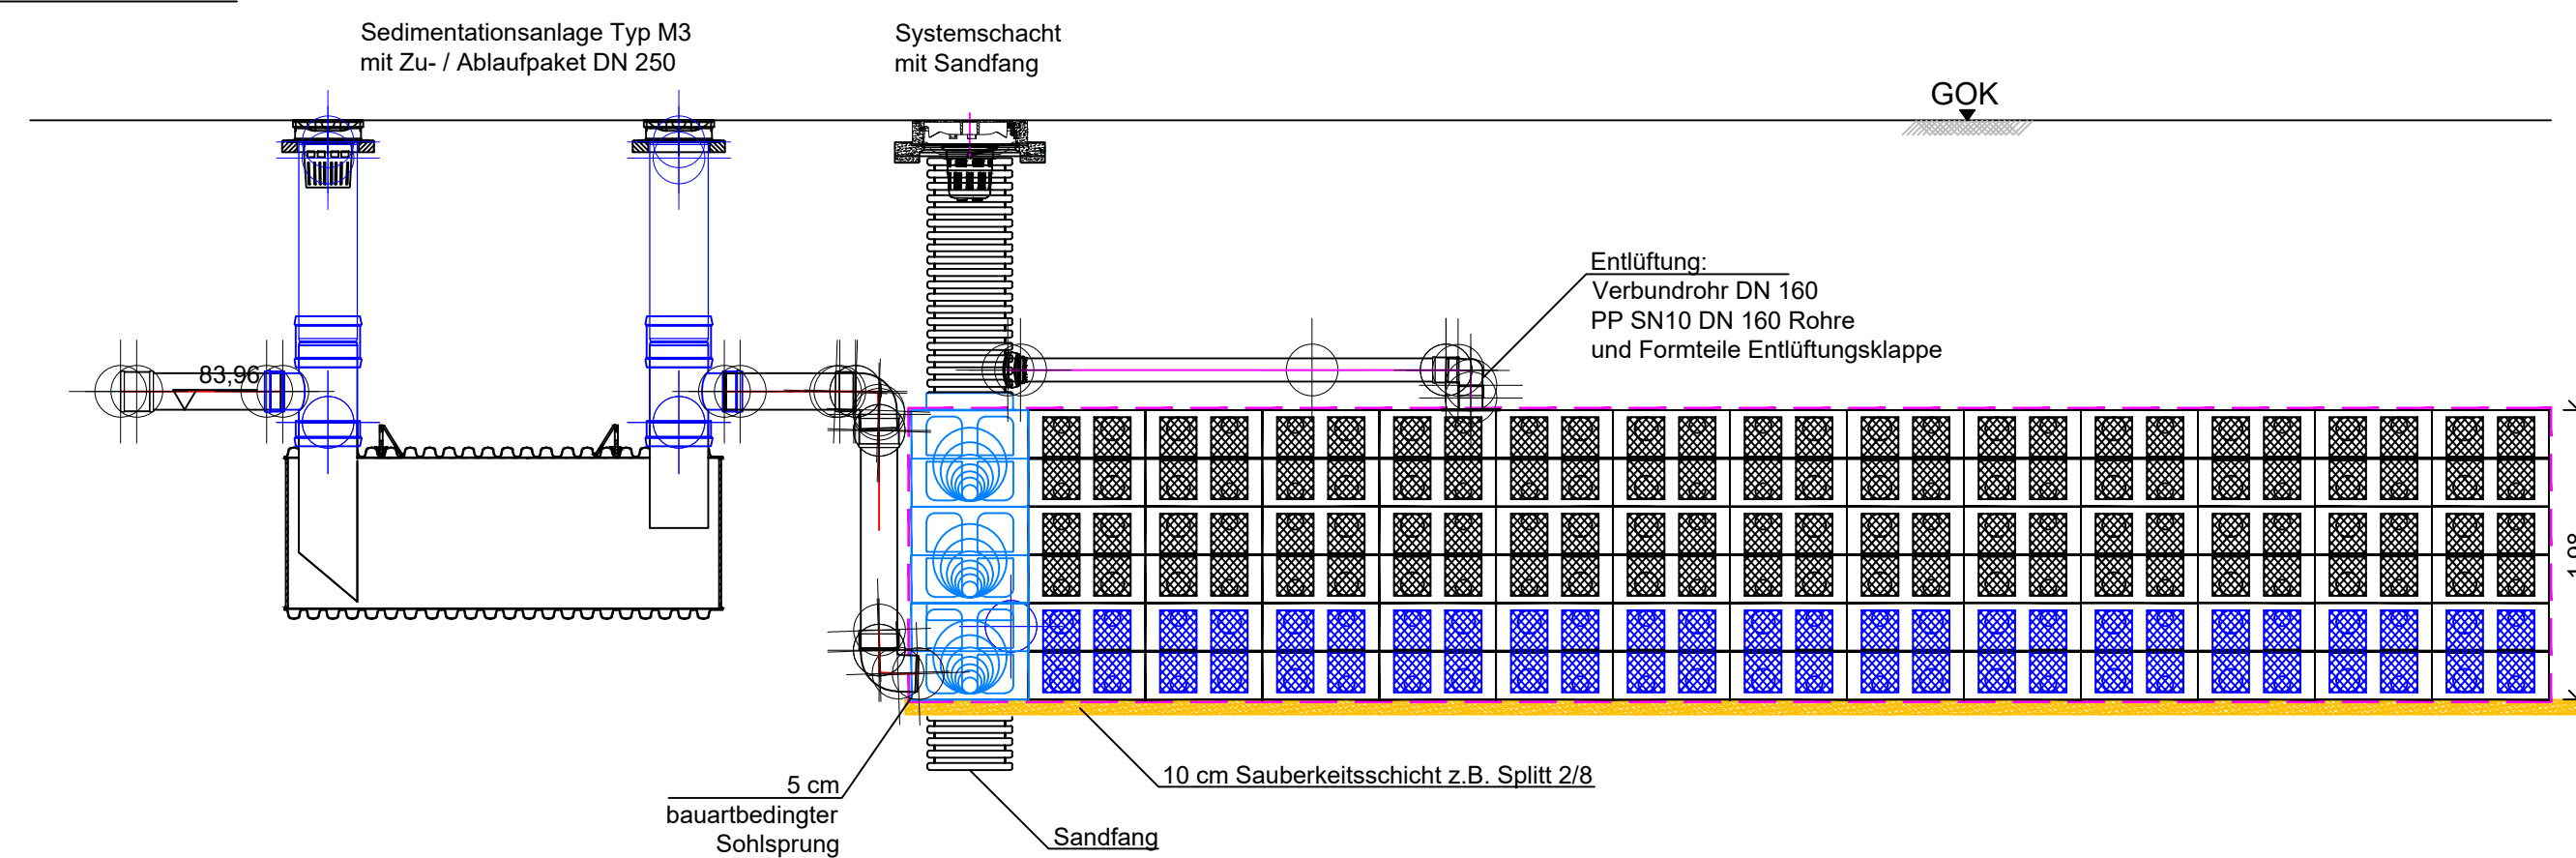


Draufsicht Versickerungsrigole 2

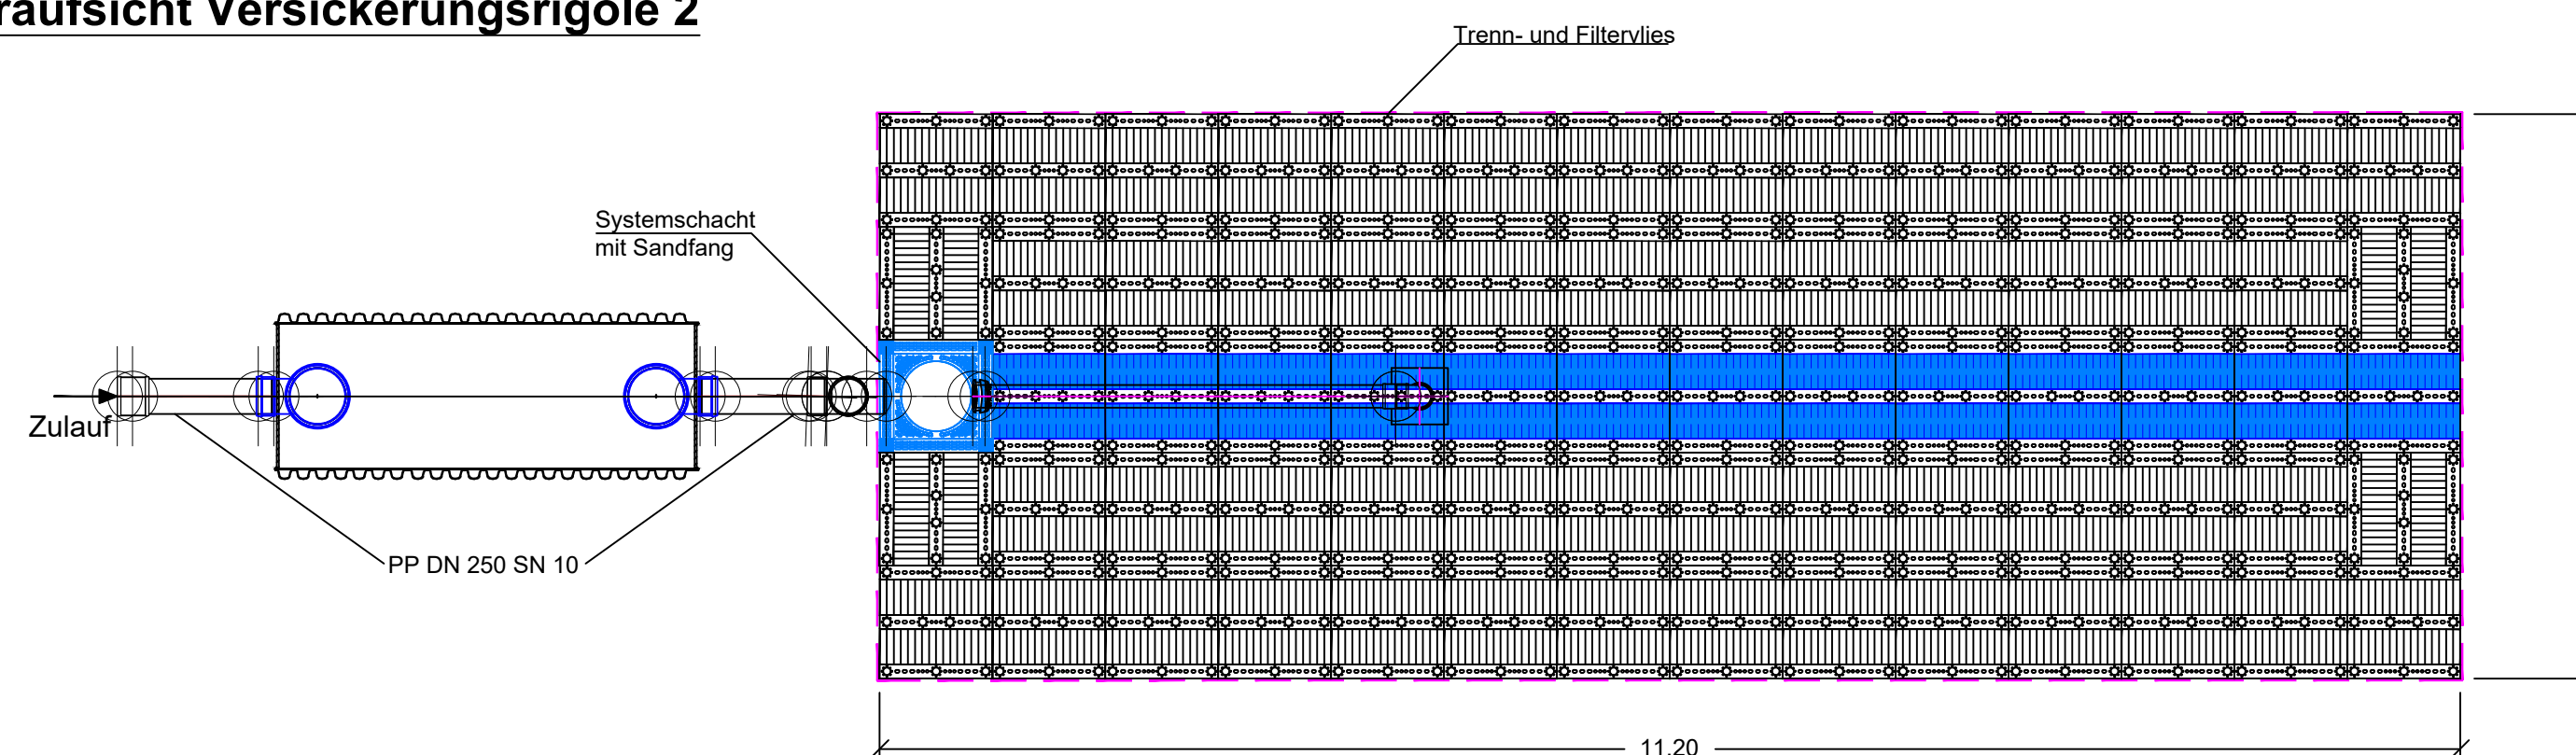

	-		
INDEX	DATUM	NAMÉ	ÄNDERUNGSVERMERK

Ausführungsplanung

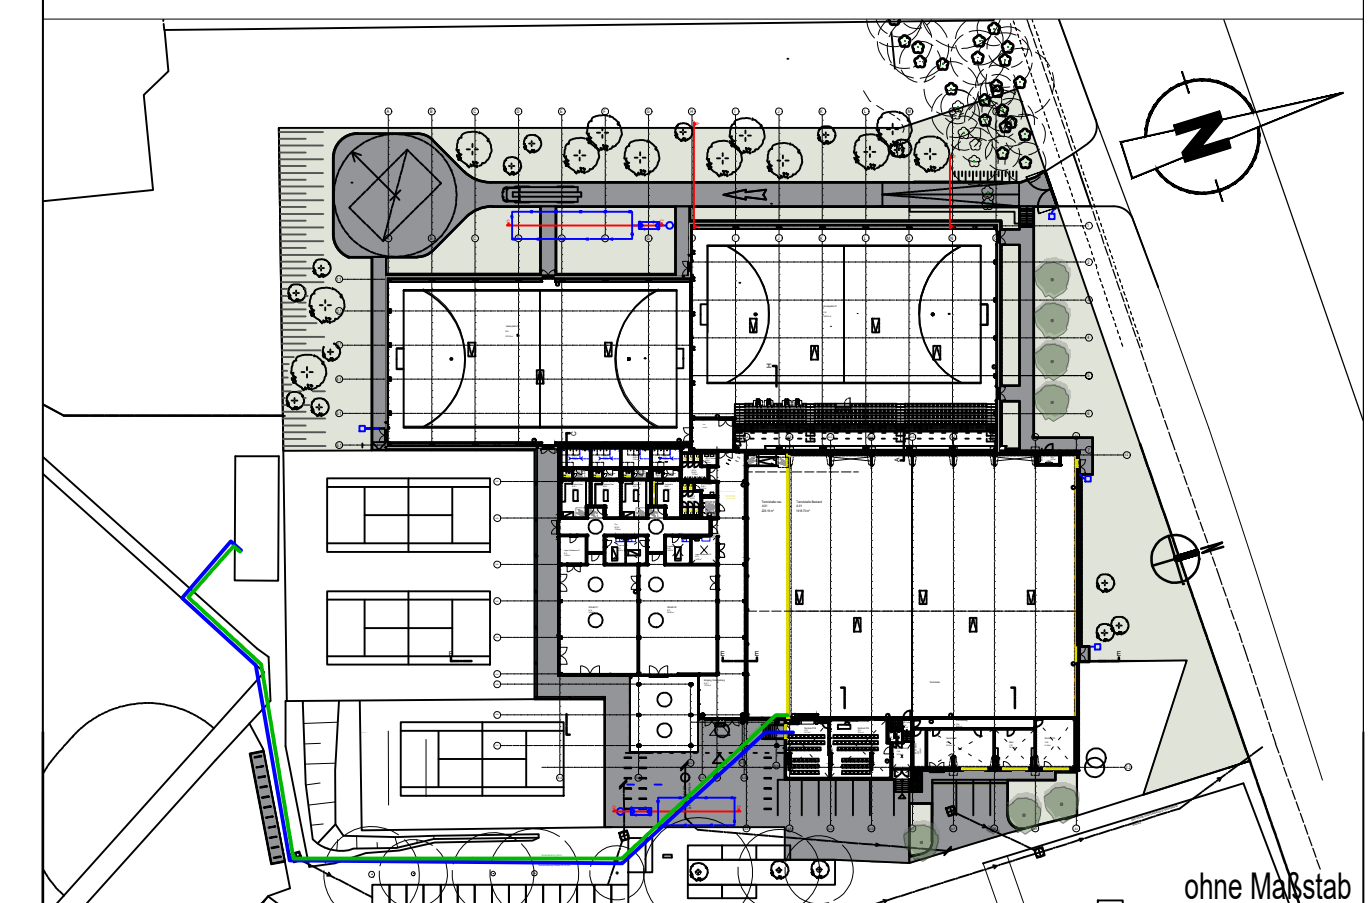

PROJEKT
Sanierung und Erweiterung von Sportstätten
Uhlenhorstweg 19
45479 Mülheim an der Ruhr

BAUHERR
Hockey- und Tenniscub Uhlenhorst Mülheim e. V.
Uhlenhorstweg 19
45479 Mülheim an der Ruhr

UNTERSCHRIFT

UNTERSCHIED

ZEICHNUNG				+/- 0.00m = NHN A1	
Freianlagen Rigolen				MASSTAB 1:50 ZEICHNUNGSNR.	
PROJEKTNUMMER		ERSTELLDATUM	PROJEKLEITUNG	GEZEICHNET	INDEX
		02.03.2026			01
					AU-D-4