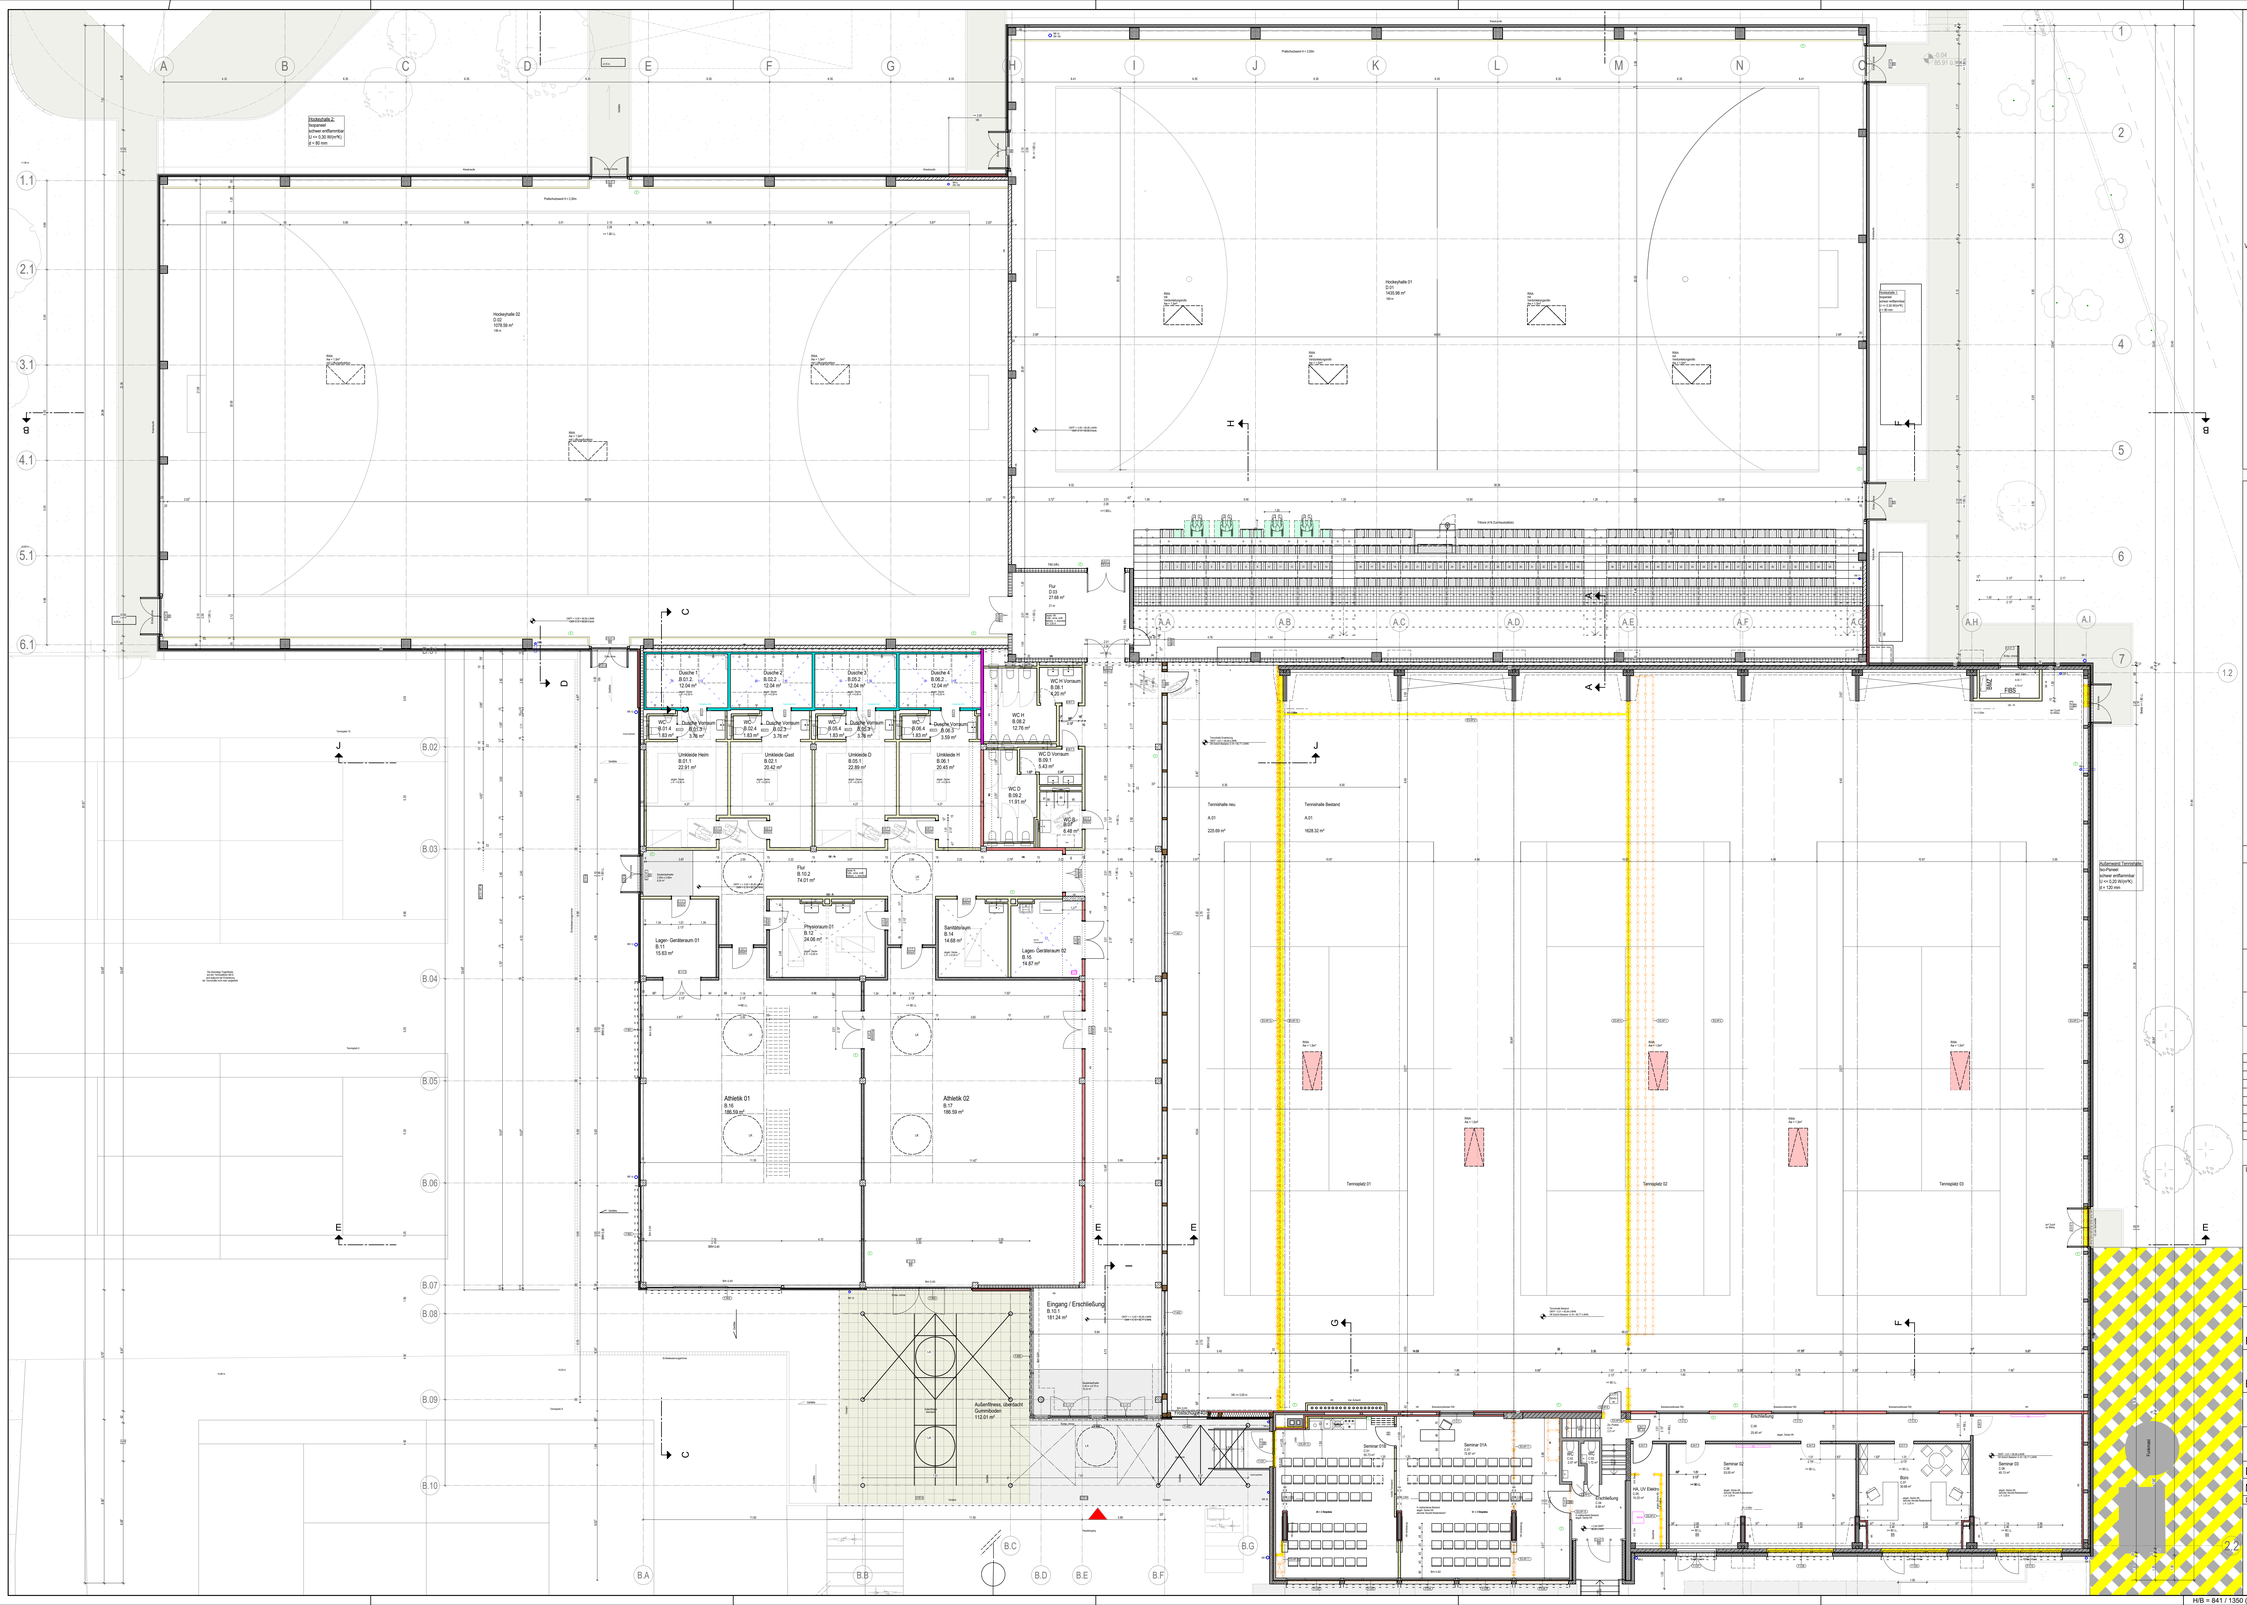
Hockeyhalle 2:
Innenmaß
lichter entflammbar
U-w = 0,30 W/(m²K)
d = 80 mm
Hockeyhalle 02
D.02
1078.59 m²
Hockeyhalle 01
D.01
1420.58 m²
Flur
D.03
27.68 m²
Duusche 1
B.07.2
12.04 m²
Duusche 2
B.02.2
12.04 m²
Duusche 3
B.05.2
12.04 m²
Duusche 4
B.06.2
12.04 m²
WC H Vorraum
B.08.1
4.29 m²
WC H
B.08.2
12.76 m²
WC D Vorraum
B.09.1
5.43 m²
WC D
B.09.2
11.91 m²
Limikeide Heim
B.01.1
22.91 m²
Limikeide Gast
B.02.1
20.42 m²
Limikeide D
B.05.1
22.89 m²
Limikeide H
B.06.1
20.45 m²
Flur
B.10.2
74.01 m²
Physioraum 01
B.12
24.06 m²
Sanitätsraum
B.14
14.68 m²
Lager- Geräteraum 01
B.11
15.63 m²
Lager- Geräteraum 02
B.15
14.57 m²
Athletik 01
B.16
186.59 m²
Athletik 02
B.17
186.59 m²
Eingang / Erschließung
B.10.1
181.24 m²
Außenfitness, überdacht
Gummiboden
112.01 m²
Tennishalle neu
A.01
225.69 m²
Tennishalle Bestand
A.01
1628.32 m²
Tennisplatz 01
Tennisplatz 02
Tennisplatz 03
Seminar 01A
Seminar 01A
Seminar 02
Seminar 03
Bistro
Theke
Küche
Lagerraum
Technik
Umkleide
Duschen
Sanitär
Flur
Foyer
Erschließung
Aufenthaltsbereich
Außenbereich Tennishalle
Isc=Fenster
schwer entflammbar
U-w = 0,20 W/(m²K)
d = 120 mm
Fußabtreter
Fußabtreter
Fußabtreter