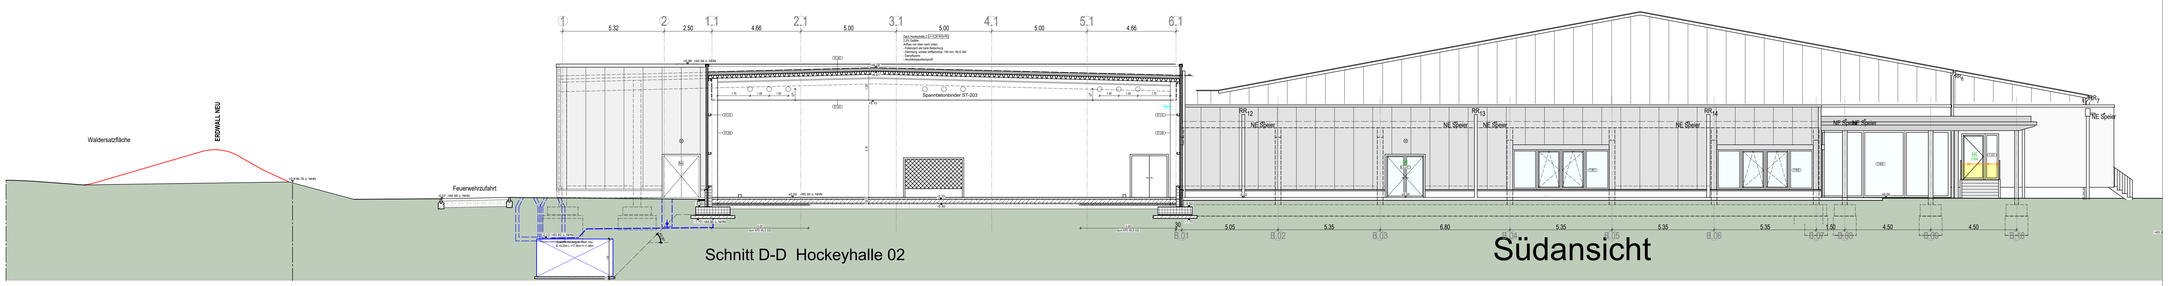

Schnitt D-D Hockeyhalle 02

Südansicht

Ostansicht Hockeyhalle 02

Schnitt E - E Athletik / Eingangsbereich

Tennishalle Erweiterung

Schnitt E - E Tennishalle Bestand

Ostansicht Hockeyhalle 02

Schnitt J - J Umkleiden

Schnitt F - F Seminar

Tennishalle Bestand

Nordar

Bauteilbeschreibung / Materialien / Qualitäten Trockenbau:

Alle Trockenbauwände auf Rohboden!

Trockenbauwand	1	Beplankung beidseitig: **2 x 12,5mm GKB** Mineralwolldämmung: **80mm** Metall-Ständer: **1 x 100mm** Feuerwiderstandsklasse: **F30 (fh)**
Trockenbauwand hfh	2	Beplankung beidseitig: **2 x 12,5mm GKFI** Mineralwolldämmung: **80mm** Metall-Ständer: **1 x 100mm** Feuerwiderstandsklasse: **F60 (hfh)**
Trockenbauwand W2-I hfh	3	Beplankung beidseitig: **2 x 12,5mm Zement-Platte** Mineralwolldämmung: **80mm** Metall-Ständer **1 x 100mm korrosionsgeschützt** Feuerwiderstandsklasse: **F60 (hfh)** Wasserreinwirkungsklasse: **W2-I**
Trockenbauwand W2-I	4	Beplankung beidseitig: **2 x 12,5mm Zement-Platte** Mineralwolldämmung: **80mm** Metall-Ständer **1 x 100mm korrosionsgeschützt** Wasserreinwirkungsklasse: **W2-I**
Trockenbau-Vorsatzschale W2-I	6	Beplankung einseitig: **2 x 12,5mm Zement-Platte** Metall-Ständer **1 x 100m korrosionsgeschützt** Wasserreinwirkungsklasse: **W2-I** Teils zur Aufnahme der Zu- und Abwasserleitungen und des Sanblocs, die Zwischenräume müssen vollflächig mit Mineralwolle ausgedämmt werden.
Trockenbau - Vorsatzschale Nassraum	6	Beplankung einseitig: **2 x 12,5mm GKI** Metall-Ständer **1 x 75mm** Teils zur Aufnahme der Zu- und Abwasserleitungen und des Sanblocs, die Zwischenräume müssen vollflächig mit Mineralwolle ausgedämmt werden.
Trockenbauwand Nassraum	7	Beplankung beidseitig: **2 x 12,5mm GKI** Mineralwolldämmung: **80mm** Metall-Ständer: **1 x 100mm**
Trockenbauwand Nassraum	8	Beplankung beidseitig: **2 x 12,5mm GKI** Mineralwolldämmung: **80mm** Metall-Ständer: **1 x 75mm**
Trockenbau - Vorsatzschale hfh	9	Beplankung einseitig: **2 x 15,0mm GKF** Mineralwolldämmung: **40mm** Metall-Ständer: **1 x 50mm** Feuerwiderstandsklasse: **F60 (hfh)**
Brandschutzverkleidung hfh	10	F60 Verkleidung für Leimbinder und Stahlkonstruktion

Fußbodenaufbauten M 1:10

Athletik 01, Athletik 02
Bauteil B
EC1/EN1992

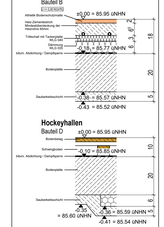

Hockeyhallen
Bauteil D
EC1/EN1992

Tennishalle Bestand
Bauteil A2
EC1/EN1992

Legende / Abkürzungen:

FBA	Fußbodenaufbau
BD	Bodendurchbruch
DD	Deckendurchbruch
WD	Wanddurchbz
BS	Bodenschlitz
BRH	Brüstungshöhe
OKFF	Oberkante Fertigfußboden
OKR	Oberkante Rohfußboden
RR	Regenfallrohr
EW	Entwässerungsrinne
RO	Revisionsöffnung
DGS	Deckengleicher Sturz gem. Statik
FS	Fertigsturz
FBH	Fußbodenheizung
LK	Lichtkuppel
RWA	Rauch- und Wärmeabzugsanlage
f	feuerhemmend (F30)
hfh	hochfeuerhemmend (F60)
d	dichtschließend
d+s	dicht- und selbstschließend
TAV-RS (NA)	Brandschutztür mit Rauchschutzfunktion Notausgang
F...	Fenster-Positionen
ST...	Statik-Positionen

Wichtige Hinweise:

Die Planungen der Fachingenieure sind zu beachten!
Tragwerksplanung:
TGA:
Brandschutzsachverständiger:
Freiraumplanung:
Wärmeschutznachweis:
Bodengutachten:

STATIK UND WÄRMESCHUTZNACHWEIS BEACHTEN!
Ohne Statik und Wärmeschutznachweis darf nicht gebaut werden.
Alle Dämmstärken und und -qualitäten gemäß Bauleitung / Wärmeschutznachweis / Statik!
Vor Bestellung und Einbau des Materials mit der Bauleitung Rücksprache halten!

Alle Maße sind vor Ort zu prüfen!
Unstimmigkeiten sind mit der Bauleitung zu klären!
Alle Höhenangaben, falls nicht anders bezeichnet, sind Fertighöhen und beziehen sich auf OK FFB!

Index	Datum	Bemerkungen	Name
00	24.10.2025	Planerstellung	
01	14.01.2026	Anpassung an Statik, Anpassung Seminarbereich an Brandschutz	
02	04.02.2026	Bl. B Schnitt J-J ergänzt, Bl. D ÖFfnungen in Spannbetonbinder angepasst	
03	08.04.2026		
04	15.05.2026	Bestandszeichnung korrigiert, BT. B und TH-Erweiterung angepasst	
05	19.06.2026		

Übersicht

Projekt:	Sanierung und Erweiterung von Sportstätten Hockey- u. Tennisclub, Uhlenhorst Mülheim e.V. Uhlenhorstweg 19, 45479 Mülheim an der Ruhr
Bauherr:	Hockey- u. Tennisclub, Uhlenhorst Mülheim e.V. Uhlenhorstweg 19, 45479 Mülheim an der Ruhr

Ausführungsplanung VORABZUG

Schnitte D-D, E-E, F-F, J-J

Datum:	19.06.2026	Index:	05
Maßstab:	1:100	Größe:	H/B = 841 x 1189
Dateiname:	OPG_XX_5_X_XX_005_05_DJE-FJ		