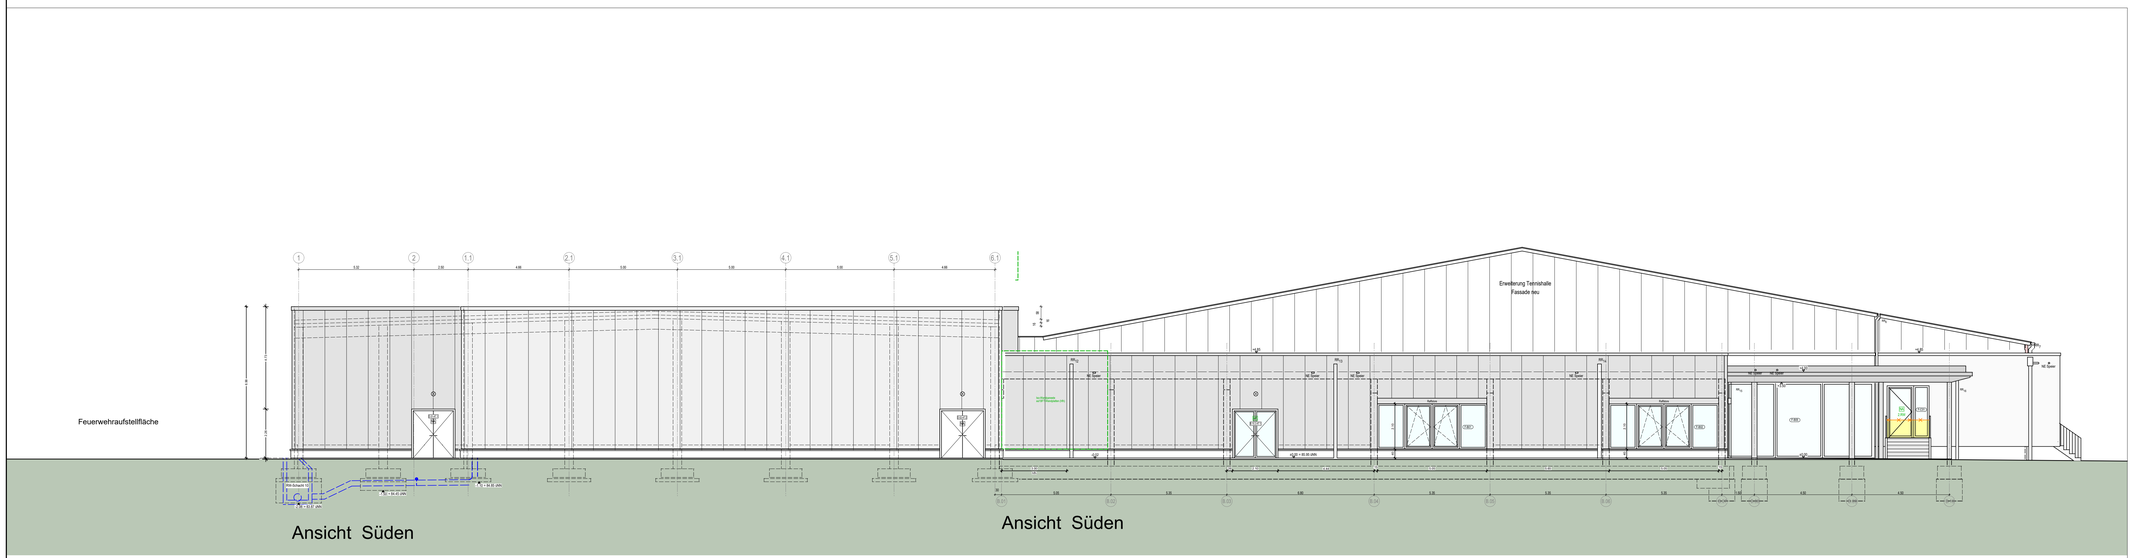

Wichtige Hinweise:

Die Planungen der Fachingenieure sind zu beachten!
Tragwerksplanung:
TGA:
Brandschutzsachverständiger:
Freiraumplanung:
Wärmeschutznachweis:
Bodengutachten:

STATIK UND WÄRMESCHUTZNACHWEIS BEACHTEN!
Ohne Statik und Wärmeschutznachweis darf nicht gebaut werden.
Alle Dämmstärken und und -qualitäten gemäß Bauleitung / Wärmeschutznachweis / Statik!
Vor Bestellung und Einbau des Materials mit der Bauleitung Rücksprache halten!

Alle Maße sind vor Ort zu prüfen!
Unstimmigkeiten sind mit der Bauleitung zu klären!
Alle Höhenangaben, falls nicht anders bezeichnet, sind Fertighöhen und beziehen sich auf OK FFB!

Index	Datum	Bemerkungen	Name
00	10.10.2025	Planerstellung	
01	14.01.2026	Anpassung an Statik	
02	21.01.2026	Brandschutzangaben Fassade	
03	19.06.2026		

Übersicht

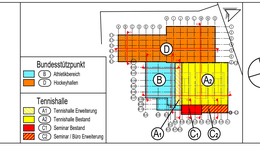

Projekt:	Sanierung und Erweiterung von Sportstätten Hockey- u. Tennisclub, Uhlenhorst Mülheim e.V. Uhlenhorstweg 19, 45479 Mülheim an der Ruhr
Bauherr:	Hockey- u. Tennisclub, Uhlenhorst Mülheim e.V. Uhlenhorstweg 19, 45479 Mülheim an der Ruhr

Ausführungsplanung VORABZUG

Südansicht

Datum:	19.06.2026	Index:	03
Maßstab:	1:100	Größe:	H/B = 420 x 1189
Dateiname:	OPG_XX_5_AN_XX_007_03_Ansicht-Sued		