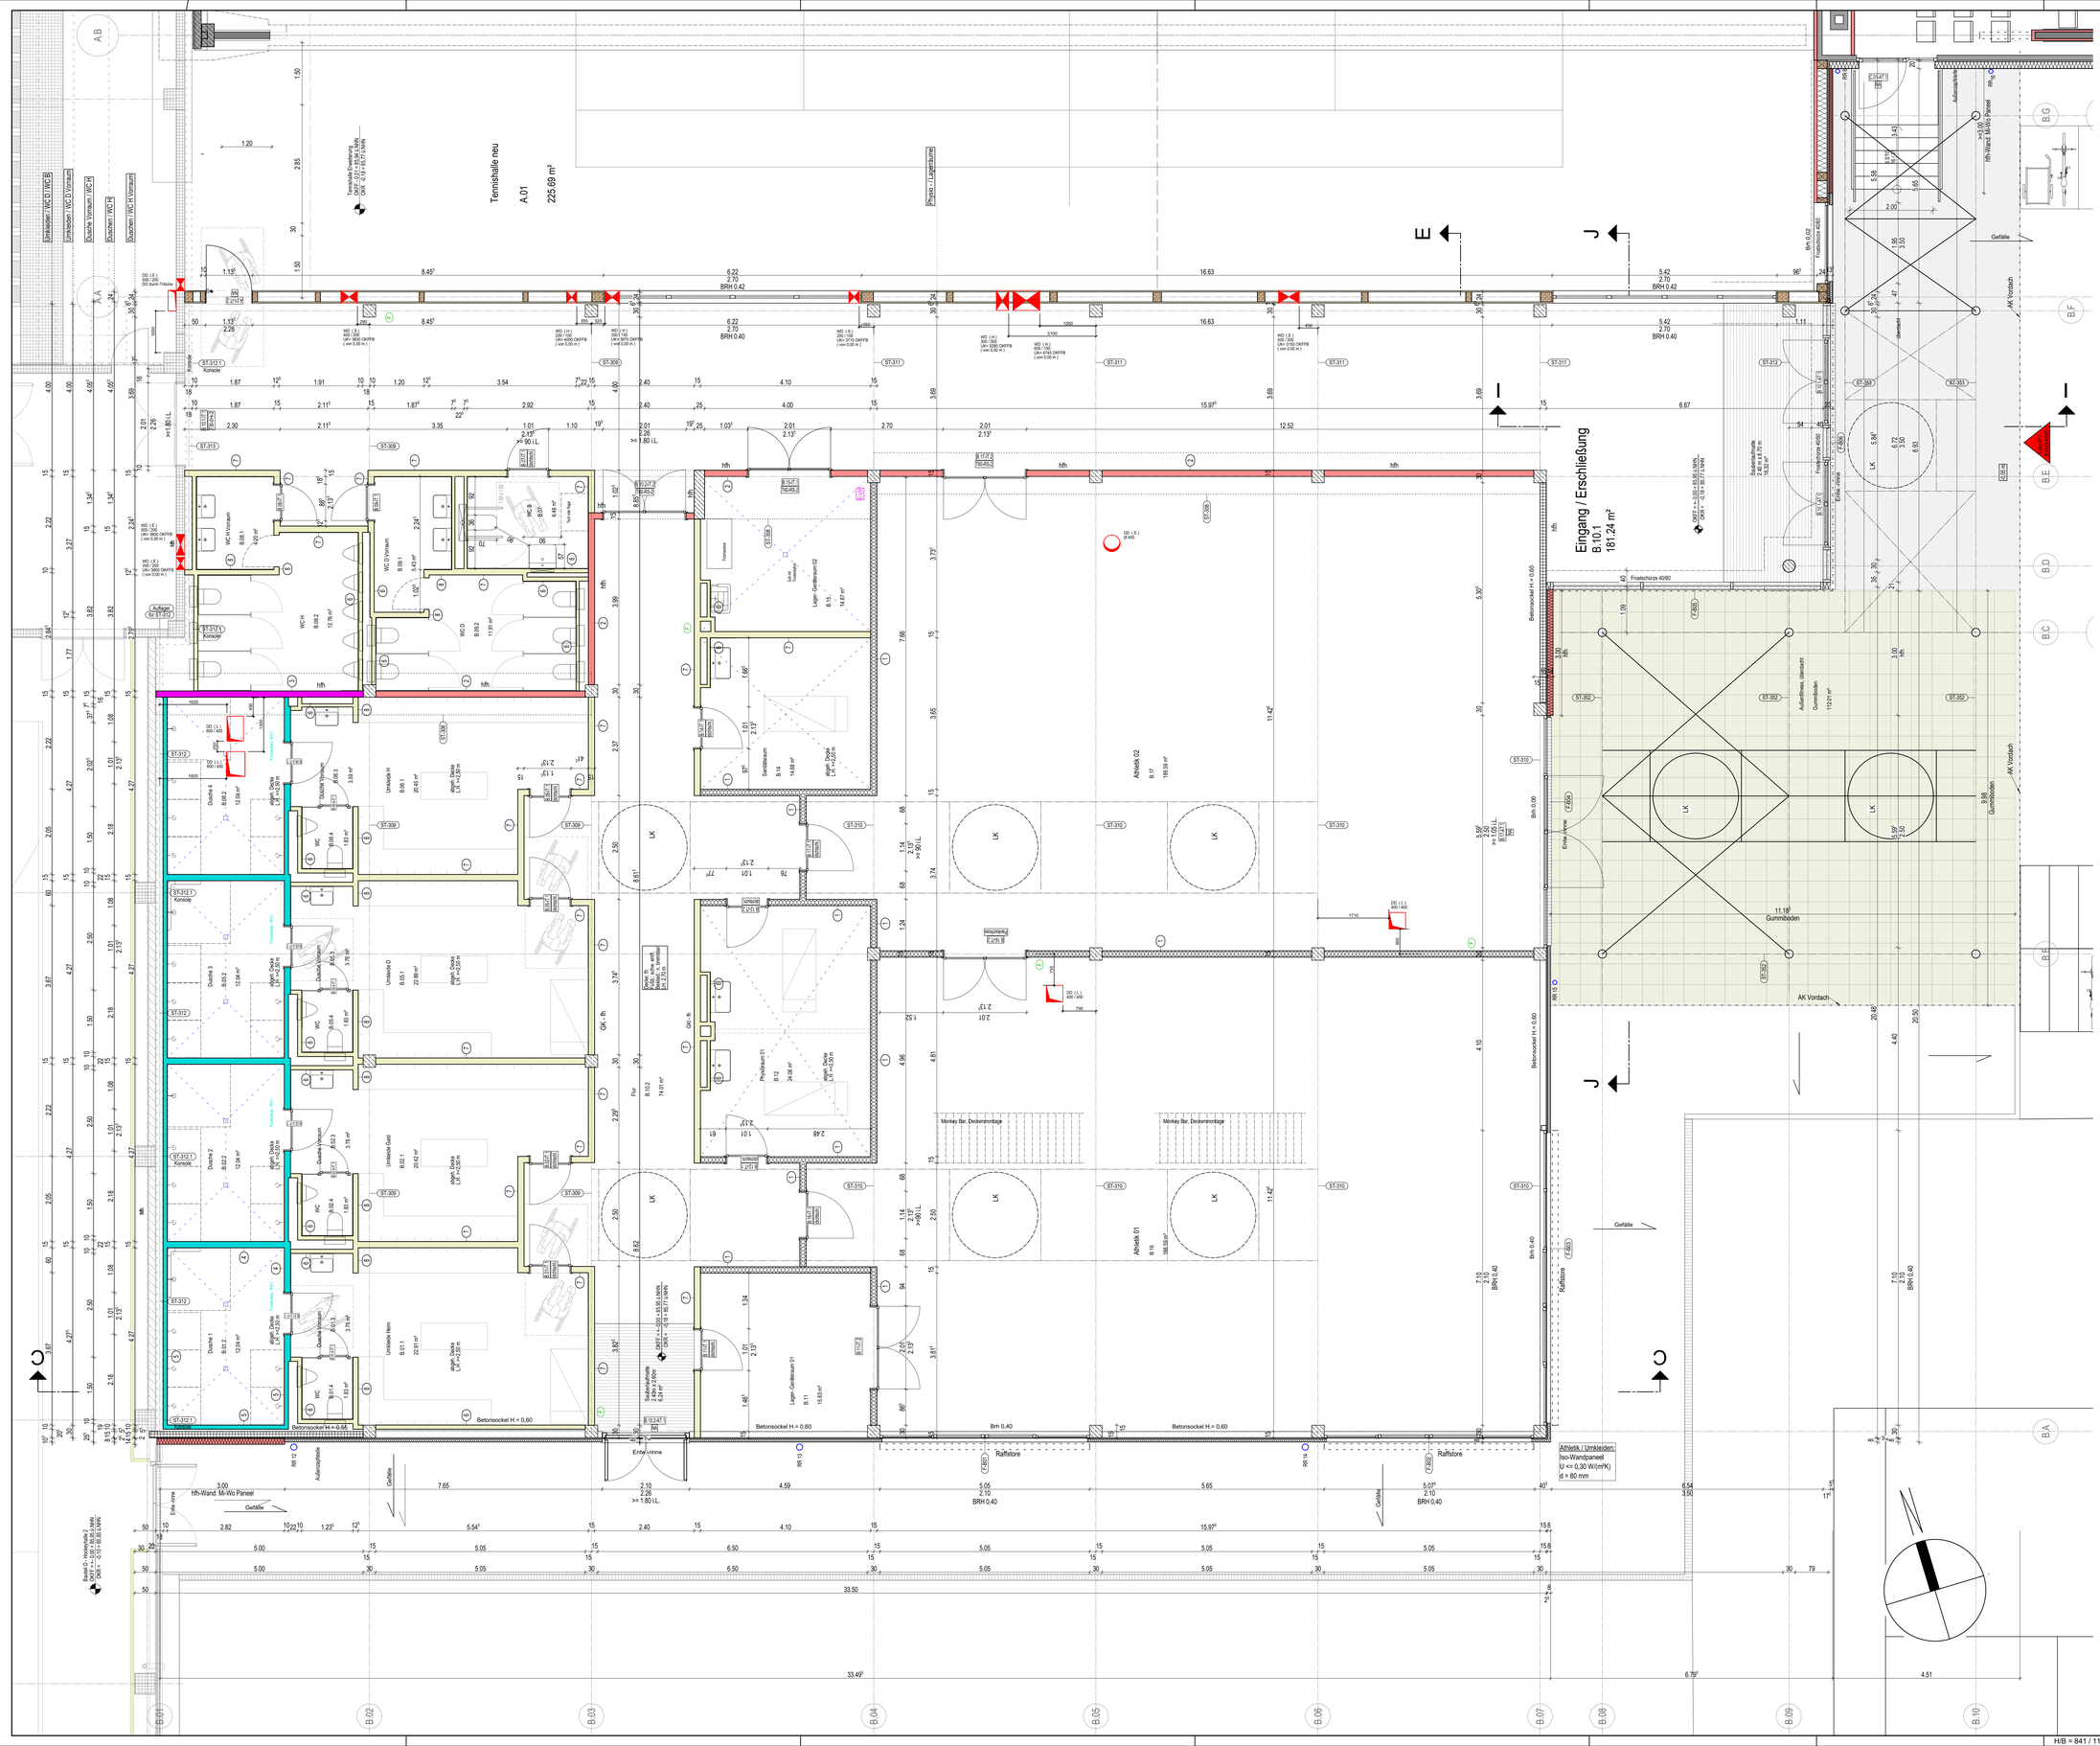

Bauteilbeschreibung / Materialien / Qualitäten Trockenbau:

Alle Trockenbauwände auf Rohboden!

Trockenbauwand	1	Beplankung beidseitig: **2 x 12,5mm GKB** Mineralwolldämmung: **80mm** Metall-Ständer: **1 x 100mm** Feuerwiderstandsklasse: **F30 (hfh)**
Trockenbauwand hfh	2	Beplankung beidseitig: **2 x 12,5mm GKFI** Mineralwolldämmung: **80mm** Metall-Ständer: **1 x 100mm** Feuerwiderstandsklasse: **F60 (hfh)**
Trockenbauwand W2-I, hfh	3	Beplankung beidseitig: **2 x 12,5mm Zement-Platte** Mineralwolldämmung: **80mm** Metall-Ständer **1 x 100mm korrosionsgeschützt** Feuerwiderstandsklasse: **F60 (hfh)** Wasserreinwirkungsklasse: **W2-I**
Trockenbauwand W2-I	4	Beplankung beidseitig: **2 x 12,5mm Zement-Platte** Mineralwolldämmung: **80mm** Metall-Ständer **1 x 100mm korrosionsgeschützt** Wasserreinwirkungsklasse: **W2-I**
Trockenbau-Vorsatzschale W2-I	5	Beplankung einseitig: **2 x 12,5mm Zement-Platte** Metall-Ständer **1 x 100m korrosionsgeschützt** Wasserreinwirkungsklasse: **W2-I** Teils zur Aufnahme der Zu- und Abwasserleitungen und des Sanbloos, die Zwischenräume müssen vollflächig mit Mineralwolle ausgedämmt werden.
Trockenbau - Vorsatzschale Nassraum	6	Beplankung einseitig: **2 x 12,5mm GKI** Metall-Ständer **1 x 75mm** Teils zur Aufnahme der Zu- und Abwasserleitungen und des Sanbloos, die Zwischenräume müssen vollflächig mit Mineralwolle ausgedämmt werden.
Trockenbauwand Nassraum	7	Beplankung beidseitig: **2 x 12,5mm GKI** Mineralwolldämmung: **80mm** Metall-Ständer: **1 x 100mm**
Trockenbauwand Nassraum	8	Beplankung beidseitig: **2 x 12,5mm GKI** Mineralwolldämmung: **80mm** Metall-Ständer: **1 x 75mm**
Trockenbau - Vorsatzschale hfh	9	Beplankung einseitig: **2 x 15,0mm GKF** Mineralwolldämmung: **40mm** Metall-Ständer: **1 x 50mm** Feuerwiderstandsklasse: **F60 (hfh)**
Brandschutzverkleidung hfh	10	F60 Verkleidung für Leimbinder und Stahlkonstruktion

Fußbodenaufbauten M 1:10

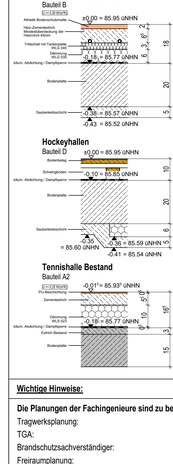

Legende / Abkürzungen:

FBA	Fußbodenaufbau
BD	Bodendurchbruch
DD	Deckendurchbruch
WS	Wandschlitz
BS	Bodenschlitz
BRH	Brüstungshöhe
OKFF	Oberkante Fertigfußboden
OKR	Oberkante Rohfußboden
RR	Regenfallrohr
EW	Entwässerungsrinne
RÖ	Revisionsöffnung
DGS	Deckengleicher Sturz gem. Statik
FS	Fertigsturz
FBH	Fußbodenheizung
LK	Lichtkuppel
RWA	Rauch- und Wärmeabzugsanlage
hf	feuerhemmend (F30)
hfh	hochfeuerhemmend (F60)
d	dichtschließend
d+s	dicht- und selbstschließend
T30-RS	Brandschutztür mit Rauchschutzfunktion
NA	Notausgang
F...	Fenster-Positionen
ST-...	Statik-Positionen

Wichtige Hinweise:

Die Planungen der Fachingenieure sind zu beachten!
Tragwerksplanung:
TGA:
Brandschutzsachverständiger:
Freiraumplanung:
Wärmeschutznachweis:
Bodengutachten:

STATIK UND WÄRMESCHUTZNACHWEIS BEACHTEN!
Ohne Statik- und Wärmeschutznachweis darf nicht gebaut werden.
Alle Dämmstärken und -qualitäten gemäß Bauleitung / Wärmeschutznachweis / Statik!
Vor Bestellung und Einbau des Materials mit der Bauleitung Rücksprache halten!

Alle Maße sind vor Ort zu prüfen!
Unstimmigkeiten sind mit der Bauleitung zu klären!
Alle Höhenangaben, falls nicht anders bezeichnet, sind Fertighöhen und beziehen sich auf OK FFB!

Index	Datum	Bemerkungen	Name
00	08.12.2025	Planerstellung	Mönker
01	14.01.2026	Anpassung an Statik, Zugang Technikplattform geändert	"
02	28.01.2026	Vorwände angepasst, Vordach angepasst	"
03	11.02.2026	Sauberlaufzonen	"
04	08.04.2026	Giebelwand Achse A.A angepasst	"
05	15.05.2026	Bestandszeichnung korrigiert, BT. B und TH-Erweiterung angepasst	"
06	23.06.2026	Durchbrüche ergänzt	"

Übersicht

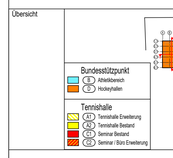

Projekt:	Sanierung und Erweiterung von Sportstätten Hockey- u. Tennisclub, Uhlenhorst Mülheim e.V. Uhlenhorstweg 19, 45479 Mülheim an der Ruhr
Bauherr:	Hockey- u. Tennisclub, Uhlenhorst Mülheim e.V. Uhlenhorstweg 19, 45479 Mülheim an der Ruhr

Ausführungsplanung VORABZUG

Grundriss EG - Bauteil B

Datum:	23.06.2026	Index:	06
Maßstab:	1:50	Größe:	H/B = 841 x 1189
Dateiname:	OPG_AB_5_GR_00_011_06_EG-Athletik		