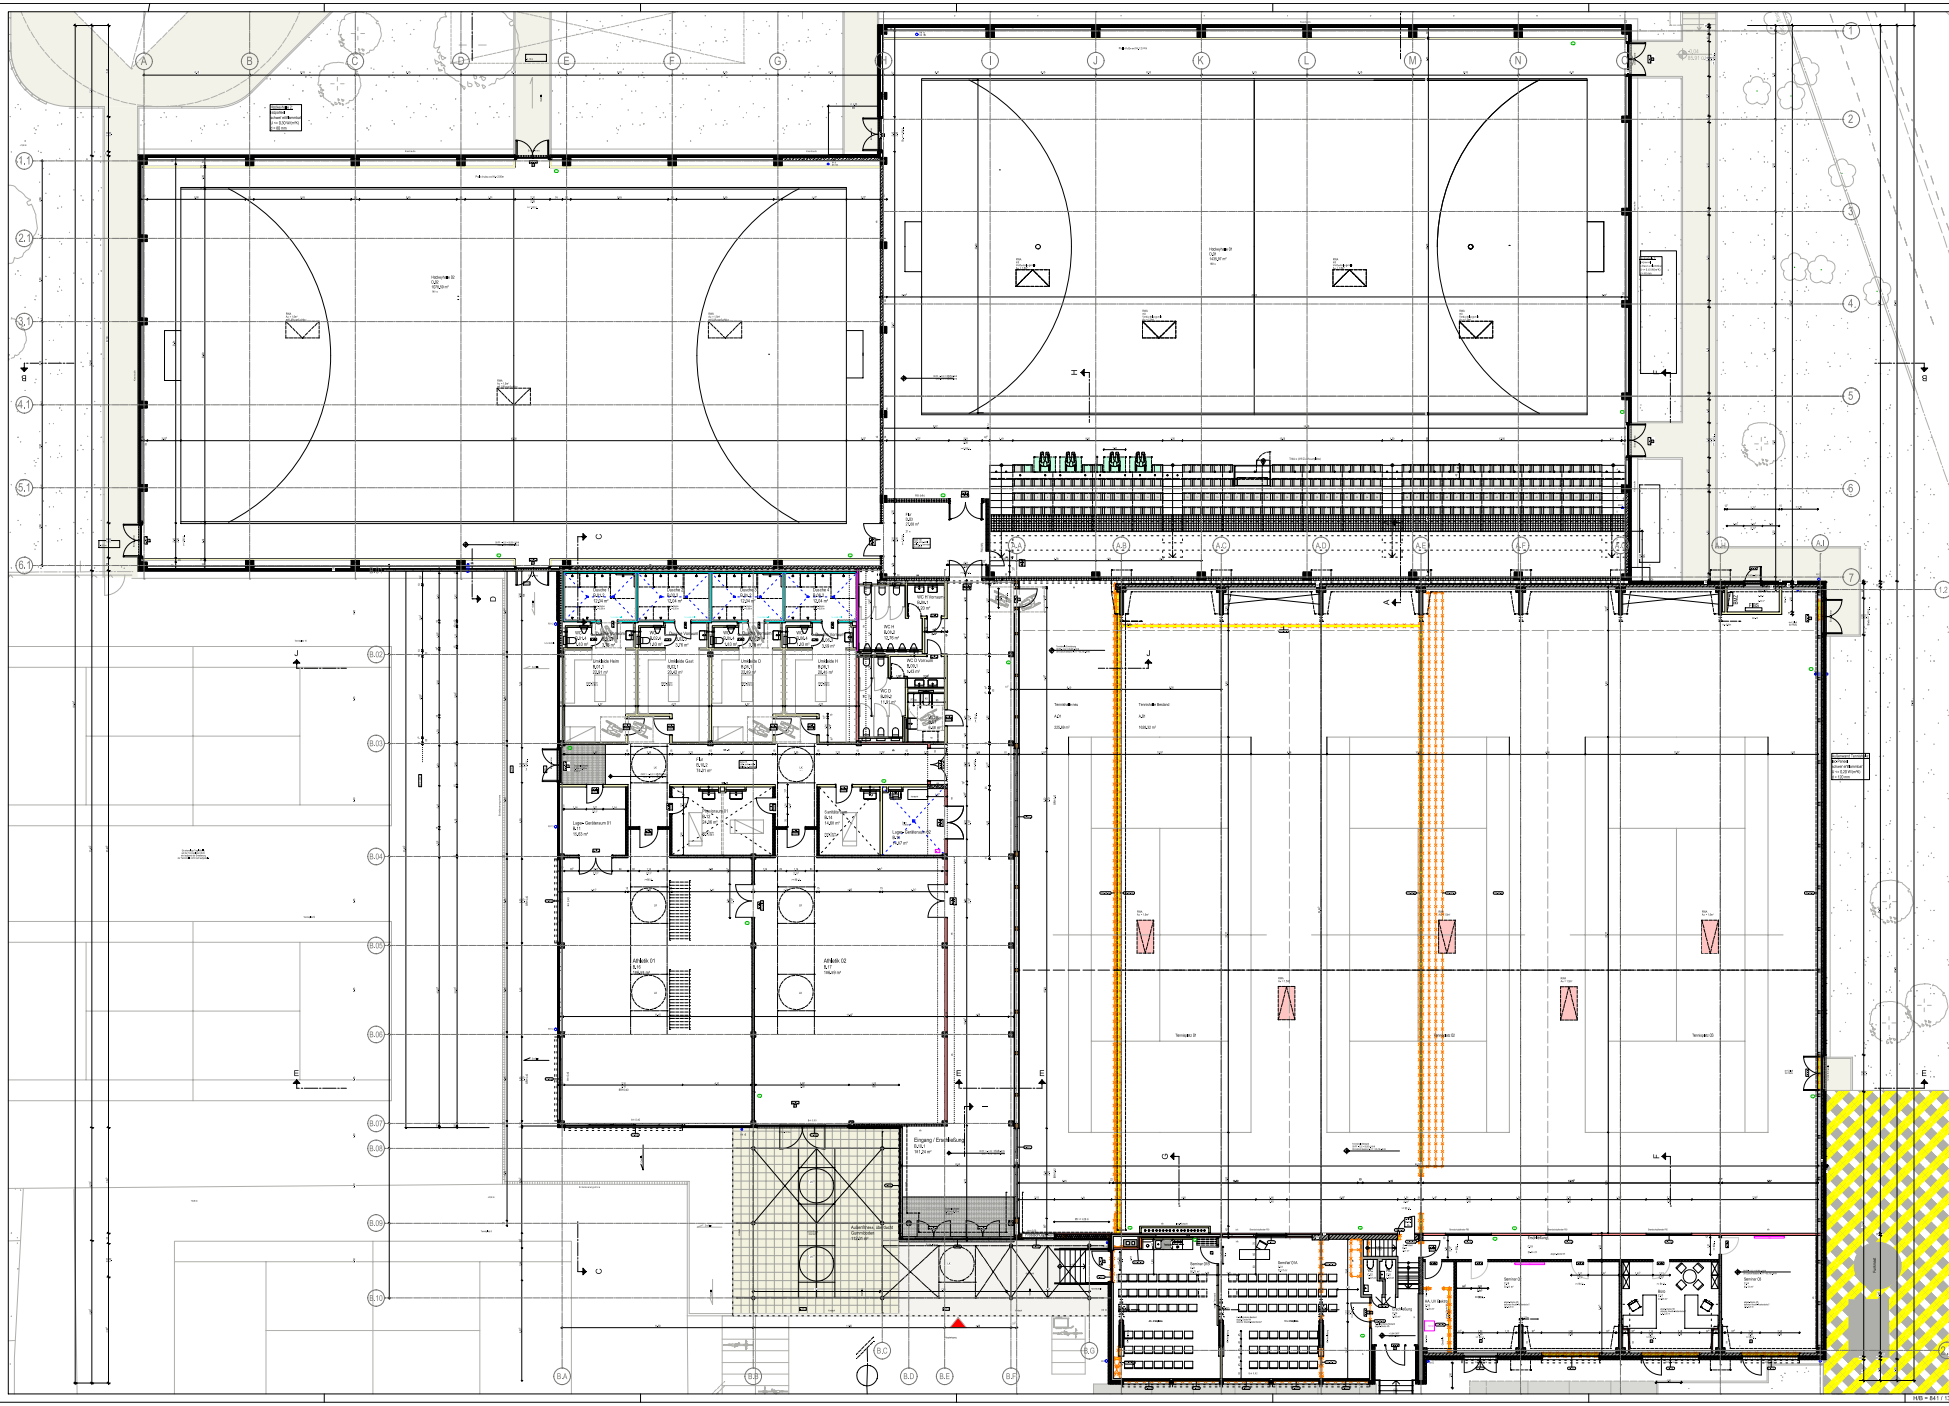

Bauteilbeschreibung / Materialien / Qualitäten Trockenbau:

Alle Trockenbauwände auf Rohboden!

Trockenbauwand W112: Beplankung beidseitig: 2 x 12,5mm GKB; Mineralw.-Dämmung: 60mm; Metall-Ständer: 1 x 100mm; Feuerwiderstandsklasse: F30 (Pr)

Trockenbauwand W112 HR: Beplankung beidseitig: 2 x 12,5mm GKF1; Mineralw.-Dämmung: 60mm; Metall-Ständer: 1 x 100mm; Feuerwiderstandsklasse: F60 (HR)

Trockenbauwand W04 HR: Beplankung beidseitig: 2 x 12,5mm Zement-Platte; Mineralw.-Dämmung: 60mm; Metall-Ständer: 1 x 100mm korrosionsgeschützt; Feuerwiderstandsklasse: F60 (HR); Wasserwiderstandsklasse: W04

Trockenbauwand W04: Beplankung beidseitig: 2 x 12,5mm Zement-Platte; Mineralw.-Dämmung: 60mm; Metall-Ständer: 1 x 100mm korrosionsgeschützt; Wasserwiderstandsklasse: W04

Trockenbau-Vorsatzschale W04: Beplankung einseitig: 2 x 12,5mm Zement-Platte; Metall-Ständer: 1 x 100mm korrosionsgeschützt; Wasserwiderstandsklasse: W04; Teils zur Aufnahme der Zu- und Abwasserleitungen und des Sanitäres, die Zwischenräume müssen vollflächig mit Mineralwolle ausgedämmt werden.

Trockenbau - Vorsatzschale Nassraum: Beplankung einseitig: 2 x 12,5mm GM; Metall-Ständer: 1 x 75mm; Teils zur Aufnahme der Zu- und Abwasserleitungen und des Sanitäres, die Zwischenräume müssen vollflächig mit Mineralwolle ausgedämmt werden.

Trockenbauwand Nassraum: Beplankung beidseitig: 2 x 12,5mm GM; Mineralw.-Dämmung: 60mm; Metall-Ständer: 1 x 100mm

Trockenbauwand Nassraum: Beplankung beidseitig: 2 x 12,5mm GM; Mineralw.-Dämmung: 60mm; Metall-Ständer: 1 x 75mm

Trockenbau - Vorsatzschale HR: Beplankung einseitig: 2 x 15,0mm GKF; Mineralw.-Dämmung: 40mm; Metall-Ständer: 1 x 50mm; Feuerwiderstandsklasse: F60 (HR)

Brandschutzverkleidung HR: F90 Verkleidung für Lamellenträger und Stahlkonstruktion

Fußbodenaufbauten M.1:10

Athletik 01, Athletik 02
Bauteil B1

Hockeyhallen
Bauteil B1

Tennishalle Bestand
Bauteil A2

Legende / Abkürzungen:

FBA	Fußbodenaufbau
BD	Deckendurchbruch
DD	Deckendurchbruch
WS	Wandschlitz
BS	Bodenschlitz
BRH	Brüstungsgitter
OKFF	Oberkante Fertigfußboden
OKRF	Oberkante Rohfußboden
UKD	Unterkante Decke
EW	Einbauleuchte/gitter
RD	Revisionsöffnung
DGS	Deckengleicher Sturz gem. Statik
FS	Fertigsturz
FBH	Fußbodenheizung
LK	Lichtkuppel
RWA	Rauch- und Wärmeabzugsanlage
M	Hauptmennewand (F30)
Mh	hochbauentennewand (F30)
d	dichtsatt/bekland
d+s	dicht- und schallschutzbekland
RSAS	Brandschutztür mit Rauchschutzfunktion
NT	Notausgang
FP	Fenster-Positionen
STP	Stahl-Positionen

Wichtige Hinweise:

STATIK UND WÄRMESCHUTZNACHWEIS BEACHTEN!
Ohne Statik und Wärmeschutznachweis darf nicht gebaut werden.
Alle Dämmstärken und und -qualitäten gemäß Bauleitung / Wärmeschutznachweis / Statik!
Vor Bestellung und Einbau des Materials mit der Bauleitung Rücksprache halten!

Alle Maße sind vor Ort zu prüfen!
Unstimmigkeiten sind mit der Bauleitung zu klären!
Alle Höhenangaben, falls nicht anders bezeichnet, sind Fertigfüchten und beziehen sich auf OK FFB!

Index	Datum	Bemerkungen	Name
08	19.06.2026	Neuanlage	
07	17.11.2025	Technikraum DLM entfällt, WC und BER in Tennishalle	
06	14.07.2025	Anpassung an Statik, Aussparung Technikräften geändert	
05	29.01.2025	Kioskbar in Bestand B integriert, Umbruch angepasst	
04	16.12.2024	Bestandsräume BT, B, Anpassung BT, A angepasst	
03	24.09.2024		
02	10.05.2024	Bestandsschleuse entfernt, BT, B und TH-Zuschlag angepasst	
01	21.03.2024	RWA BT,B gedreht, RWA-Öffnungen angepasst	
00	19.01.2024		

Übersicht

Bundesstützpunkt
- Athletikraum
- Umkleiden

Tennishalle
- Tennishalle Bestand
- Technik Bestand
- Lichtkuppel Bestand
- Technik / Büro Erweiterung

Projekt: Sanierung und Erweiterung von Sportstätten
Hockey- u. Tennisclub, Uhlenhorst Mülheim e.V.
Uhlenhorstweg 19, 45479 Mülheim an der Ruhr

Bauherr: Hockey- u. Tennisclub, Uhlenhorst Mülheim e.V.
Uhlenhorstweg 19, 45479 Mülheim an der Ruhr

Ausführungsplanung VORABZUG

Grundriss EG

Datum:	19.06.2026	Index:	08
Maßstab:	1:100	Größe:	H/B = 841 x 1350
Dateiname:	BRZ_DLZ_EB_BU_EB_EG		

H/B = 841 / 1350 (1,14m²)

Allplan 2025