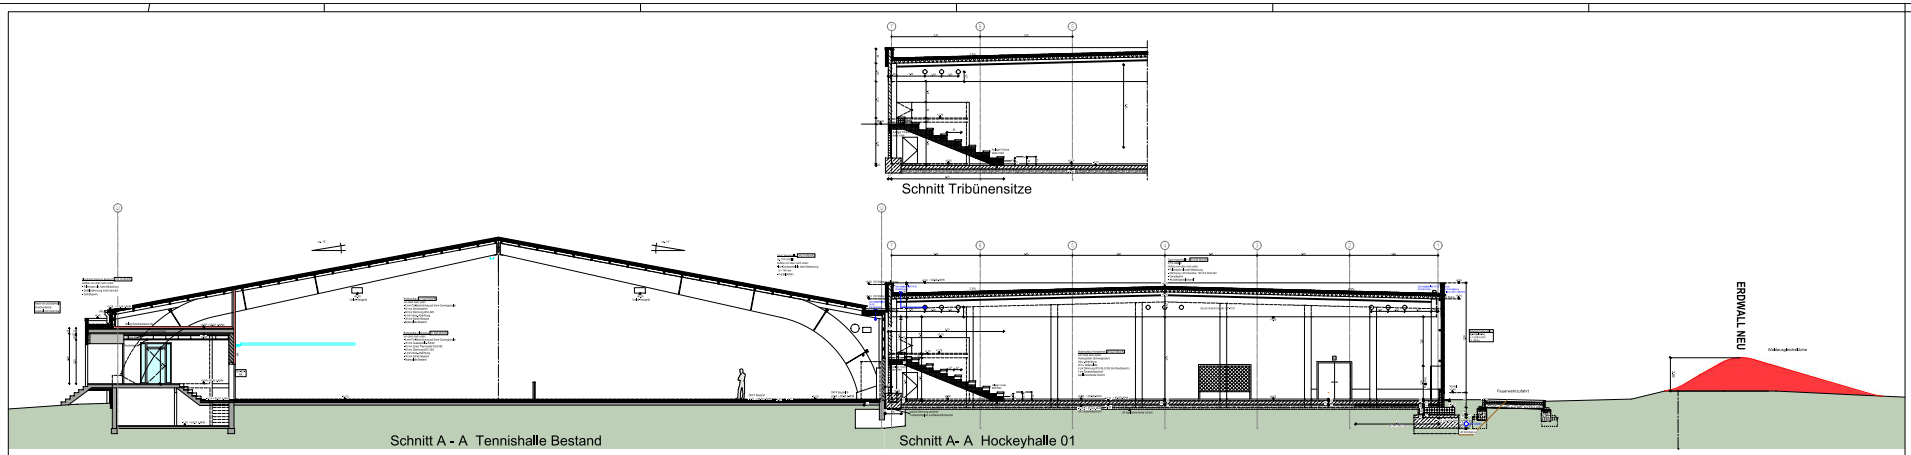

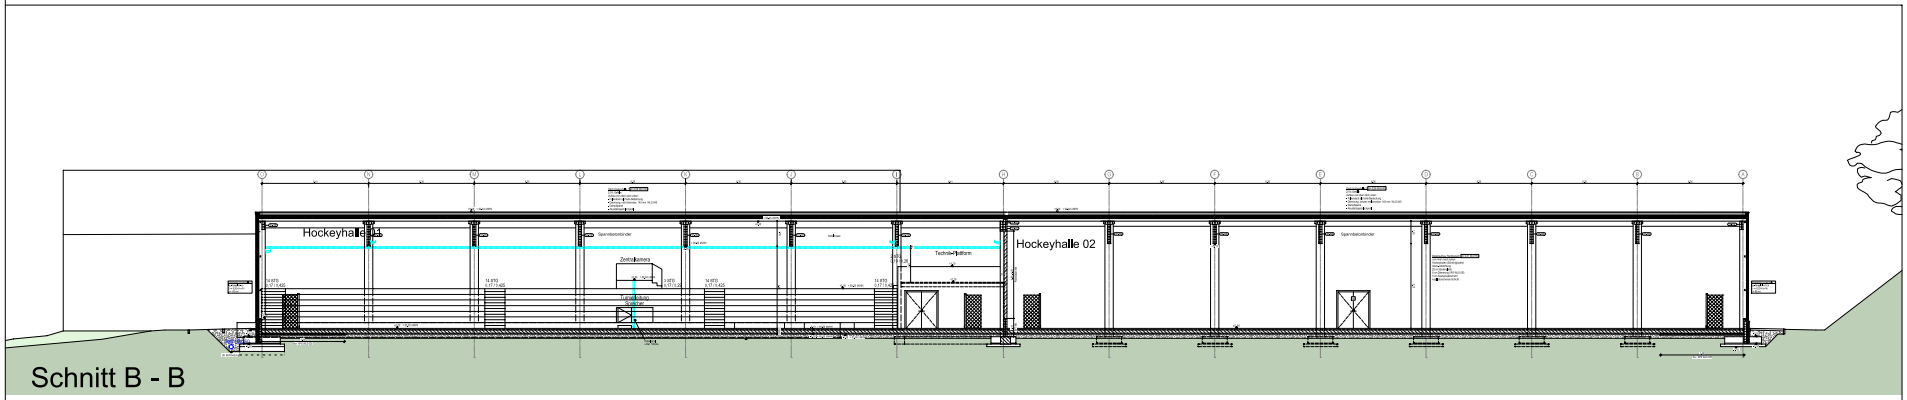

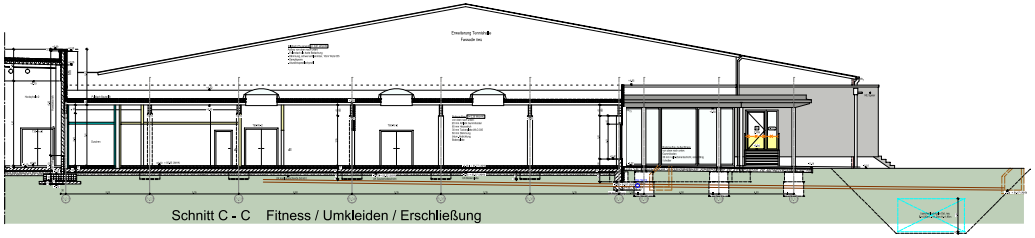

Bauteilbeschreibung / Materialien / Qualitäten Trockenbau:

Alle Trockenbauwände auf Rohboden!

Trockenbauwand W30 (T) — Beplankung beidseitig: 2 x 12,5mm GKB; Mineralwolleinlage: 60mm; Metallständer: 1 x 100mm; Feuerwiderstandsklasse: F30 (R)

Trockenbauwand W30 HR (T) — Beplankung beidseitig: 2 x 12,5mm GKF1; Mineralwolleinlage: 60mm; Metallständer: 1 x 100mm; Feuerwiderstandsklasse: F60 (R/H)

Trockenbauwand W34 HR (T) — Beplankung beidseitig: 2 x 12,5mm Zement-Platte; Mineralwolleinlage: 60mm; Metallständer: 1 x 100mm korrosionsgeschützt; Feuerwiderstandsklasse: F60 (R/H); Wassereinwirkungsklasse: W34

Trockenbauwand W34 (T) — Beplankung beidseitig: 2 x 12,5mm Zement-Platte; Mineralwolleinlage: 60mm; Metallständer: 1 x 100mm korrosionsgeschützt; Wassereinwirkungsklasse: W34

Trockenbau- Vorsatzschale W34 (T) — Beplankung einseitig: 2 x 12,5mm Zement-Platte; Metallständer: 1 x 100mm korrosionsgeschützt; Wassereinwirkungsklasse: W34; Talk zur Aufnahme der Zu- und Abwasserleitungen und des Sanitäres, die Zwischenräume müssen vollflächig mit Mineralwolle ausgedämmt werden.

Trockenbau - Vorsatzschale Nassraum (T) — Beplankung einseitig: 2 x 12,5mm GH; Metallständer: 1 x 75mm; Talk zur Aufnahme der Zu- und Abwasserleitungen und des Sanitäres, die Zwischenräume müssen vollflächig mit Mineralwolle ausgedämmt werden.

Trockenbauwand Nassraum (T) — Beplankung beidseitig: 2 x 12,5mm GH; Mineralwolleinlage: 60mm; Metallständer: 1 x 100mm

Trockenbauwand Nassraum (T) — Beplankung beidseitig: 2 x 12,5mm GH; Mineralwolleinlage: 60mm; Metallständer: 1 x 75mm

Trockenbau - Vorsatzschale W30 b.HR (T) — Beplankung einseitig: 2 x 15,0mm GKF; Mineralwolleinlage: 60mm; Metallständer: 1 x 50mm; Feuerwiderstandsklasse: F60 (R/H)

Brandschutztür - Lüftung HR (T) — F60 Verkleidung für Lamellentür und Sondenstruktur

Fußbodenaufbauten M.1:10

Athletik 01, Athletik 02 Bauteil B1 — OKFF = 89,90 üNHN; OKRB = 89,67 üNHN; OKFF = 89,22 üNHN

Hockeyhallen Bauteil B2 — OKFF = 89,90 üNHN; OKRB = 89,67 üNHN; OKFF = 89,24 üNHN; ≈ 89,21 üNHN

Tennishalle Bestand Bauteil M2 — OKFF = 89,87 üNHN

Legende / Abkürzungen:

RSA	Fußbodenaufbau
BD	Bodenablaufdeckel
OD	Deckendurchbruch
WS	Wandanschluss
BS	Bodenanschluss
BRH	Brüstungshöhe
OKFF	Oberkante Fertigfußboden
OKR	Oberkante Rohfußboden
RR	Regenrohrdurchführung
EW	Entwässerungsrinne
RÖ	Revisionsöffnung
DGS	Deckengleicher Sturzkasten, Stahlkasten
FS	Fertigputz
FBH	Fußbodenheizung
LK	Lichtkuppel
RWA	Rauch- und Wärmeabzugsanlage
N	feuerhemmend (F30)
WH	hochfeuerhemmend (F60)
A	achtseitig öffnend
4+4	dicht- und einbruchhemmend
TSA/RS	Brandschutztür mit Rauchschutzfunktion Notausgang
FA	Fenster-Positionen
STA	Stahl-Positionen

Wichtige Hinweise:

STATIK UND WÄRMESCHUTZNACHWEIS BEACHTEN!
Ohne Statik und Wärmeschutznachweis darf nicht gebaut werden.
Alle Dämmstärken und -qualitäten gemäß Bauteilbeschreibung / Wärmeschutznachweis / Statik!
Vor Bestellung und Einbau des Materials mit der Bauleitung Rücksprache halten!

Alle Maße sind vor Ort zu prüfen!
Unstimmigkeiten sind mit der Bauleitung zu klären!
Alle Höhenangaben, falls nicht anders beschrieben, sind Fertighöhen und beziehen sich auf OK FFB!

Index	Datum	Bemerkungen	Name
00	24.10.2025	Genehmigung	
01	14.01.2026	Anpassung an Statik, Zugang Technikgeschoss / Tribüne gestrichen	
02	14.03.2026	Öffnungen in Querschnittswänden eingefügt	
03	09.04.2026		
04	15.05.2026	Bestandsaufnahme korrigiert, BT_E und TH-Erweiterung eingefügt	
05	19.06.2026		

Übersicht

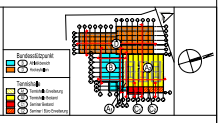

Projekt: Sanierung und Erweiterung von Sportstätten
Hockey- u. Tennisclub, Uhlenhorst Mülheim e.V.
Uhlenhorstweg 19, 45479 Mülheim an der Ruhr

Bauherr: Hockey- u. Tennisclub, Uhlenhorst Mülheim e.V.
Uhlenhorstweg 19, 45479 Mülheim an der Ruhr

Ausführungsplanung VORABZUG

Schnitte A-A, B-B, C-C

Datum:	19.06.2026	Index:	05
Maßstab:	1:100	Größe:	H/B = 841 x 1189
Dateiname:	DRZ_EX_0_0_25_PL_B_A04_		

H/B = 841 / 1350 (1,14m²)

Alle 2025