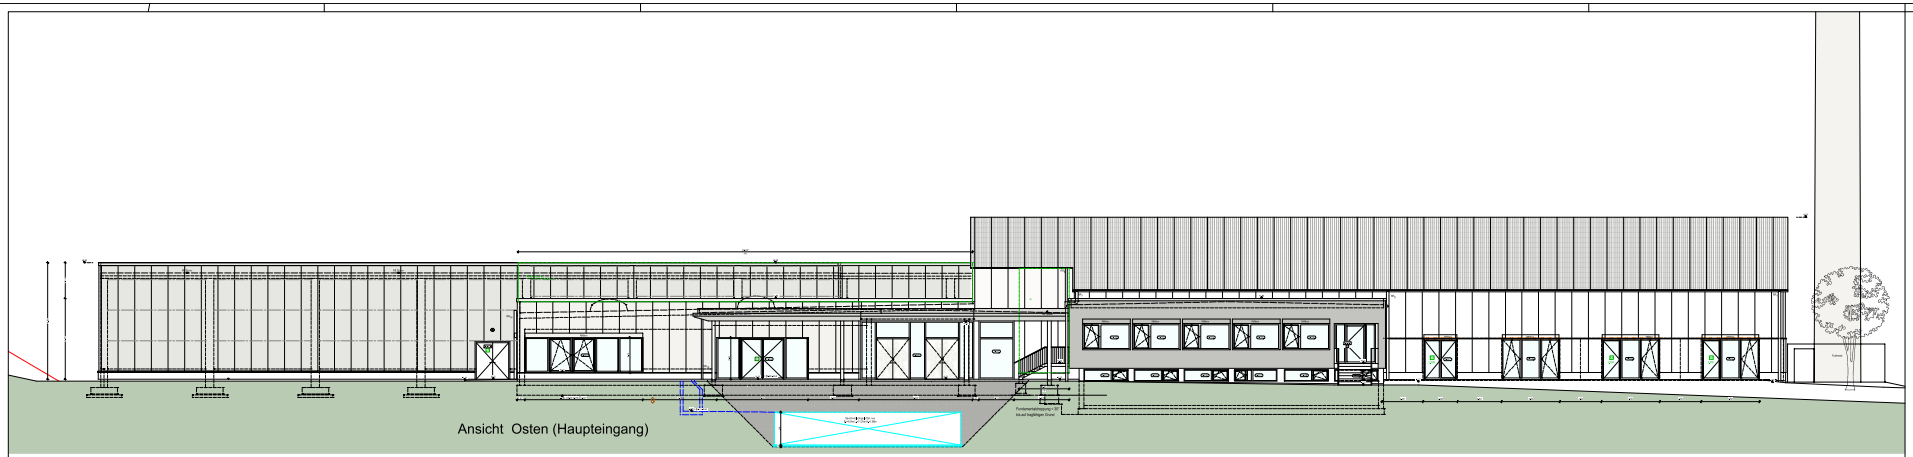

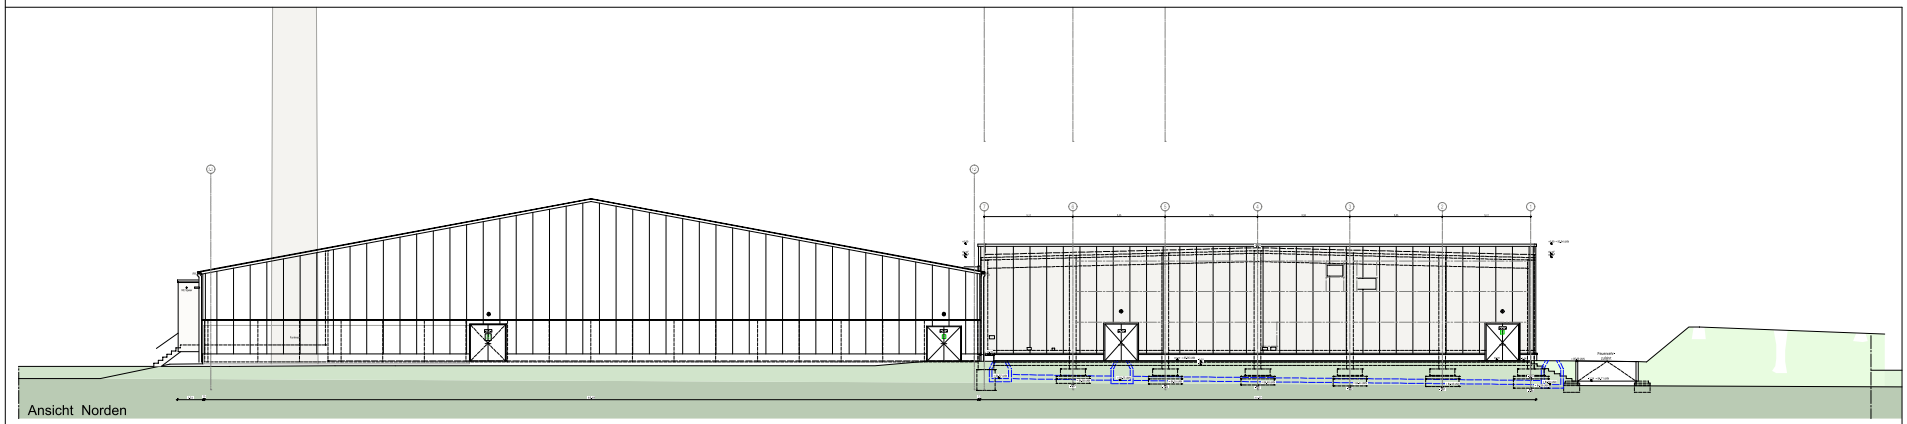

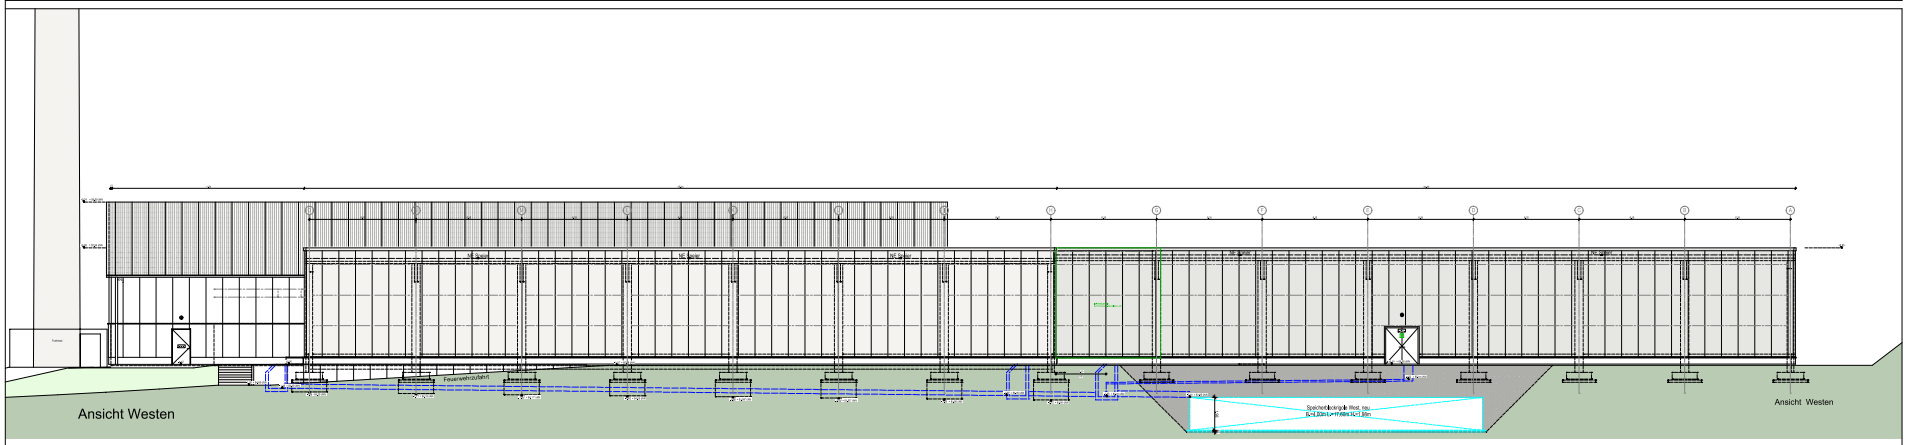

Fußbodenaufbauten M.1:10

Athletik 01, Athletik 02
Bauteil 01

Hockeyhallen
Bauteil 01

Tennishalle Bestand
Bauteil 02

Legende / Abkürzungen:

FBA	Fußbodenaufbau
BD	Bodendurchbruch
DD	Deckendurchbruch
WS	Wandschlitz
BS	Bodenschlitz
BRH	Brüstungshöhe
OKFF	Oberkante Fertigfußboden
OKRF	Oberkante Rohfußboden
UKRD	Unterkante Rohdecke
EW	Einstellgeschwindigkeit
RÖ	Revisionsöffnung
DDS	Deckendichter Sturz gem. Statik
FS	Fertigsturz
FBH	Fußbodenheizung
LK	Lichtkuppel
RWA	Rauch- und Wärmeabzugsanlage
M	Rauchmelder(-in)
Mh	Rauchhandmelder(-in)
d	dichtanschließend
d+s	dicht- und schallschließend
T30/RS	Brandschutztür mit Rauchschutzfunktion
NA	Notausgang
FP	Fenster-Positionen
STP	Stahl-Positionen

Wichtige Hinweise:

STATIK UND WÄRMESCHUTZNACHWEIS BEACHTEN!
Ohne Statik- und Wärmeschutznachweis darf nicht gebaut werden.
Alle Dämmstärken und und -qualitäten gemäß Bauleitung / Wärmeschutznachweis / Statik!
Vor Bestellung und Einbau des Materials mit der Bauleitung Rücksprache halten!

Alle Maße sind vor Ort zu prüfen!
Unstimmigkeiten sind mit der Bauleitung zu klären!
Alle Höhenangaben, falls nicht anders bezeichnet, sind Fertighöhen und beziehen sich auf OK FFB!

Index	Datum	Bemerkungen	Name
03	19.06.2026	Anpassung an Statik	
02	14.01.2026	Anpassung an Statik	
01	09.04.2025	Entwurfsplanung angepasst	
00	19.06.2025		

Übersicht

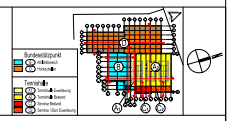

Projekt:	Sanierung und Erweiterung von Sportstätten Hockey- u. Tennisclub, Uhlenhorst Mülheim e.V. Uhlenhorstweg 19, 45479 Mülheim an der Ruhr
Bauherr:	Hockey- u. Tennisclub, Uhlenhorst Mülheim e.V. Uhlenhorstweg 19, 45479 Mülheim an der Ruhr

Ausführungsplanung VORABZUG

Ansichten Ost, Nord, West

Datum:	19.06.2026	Index:	03
Maßstab:	1:100	Größe:	H/B = 841 x 1350
Dateiname:	DRZ_DC_A_IN_01_000_01_Ansichten		

H/B = 841 / 1350 (1,14m²)

Allplan 2025