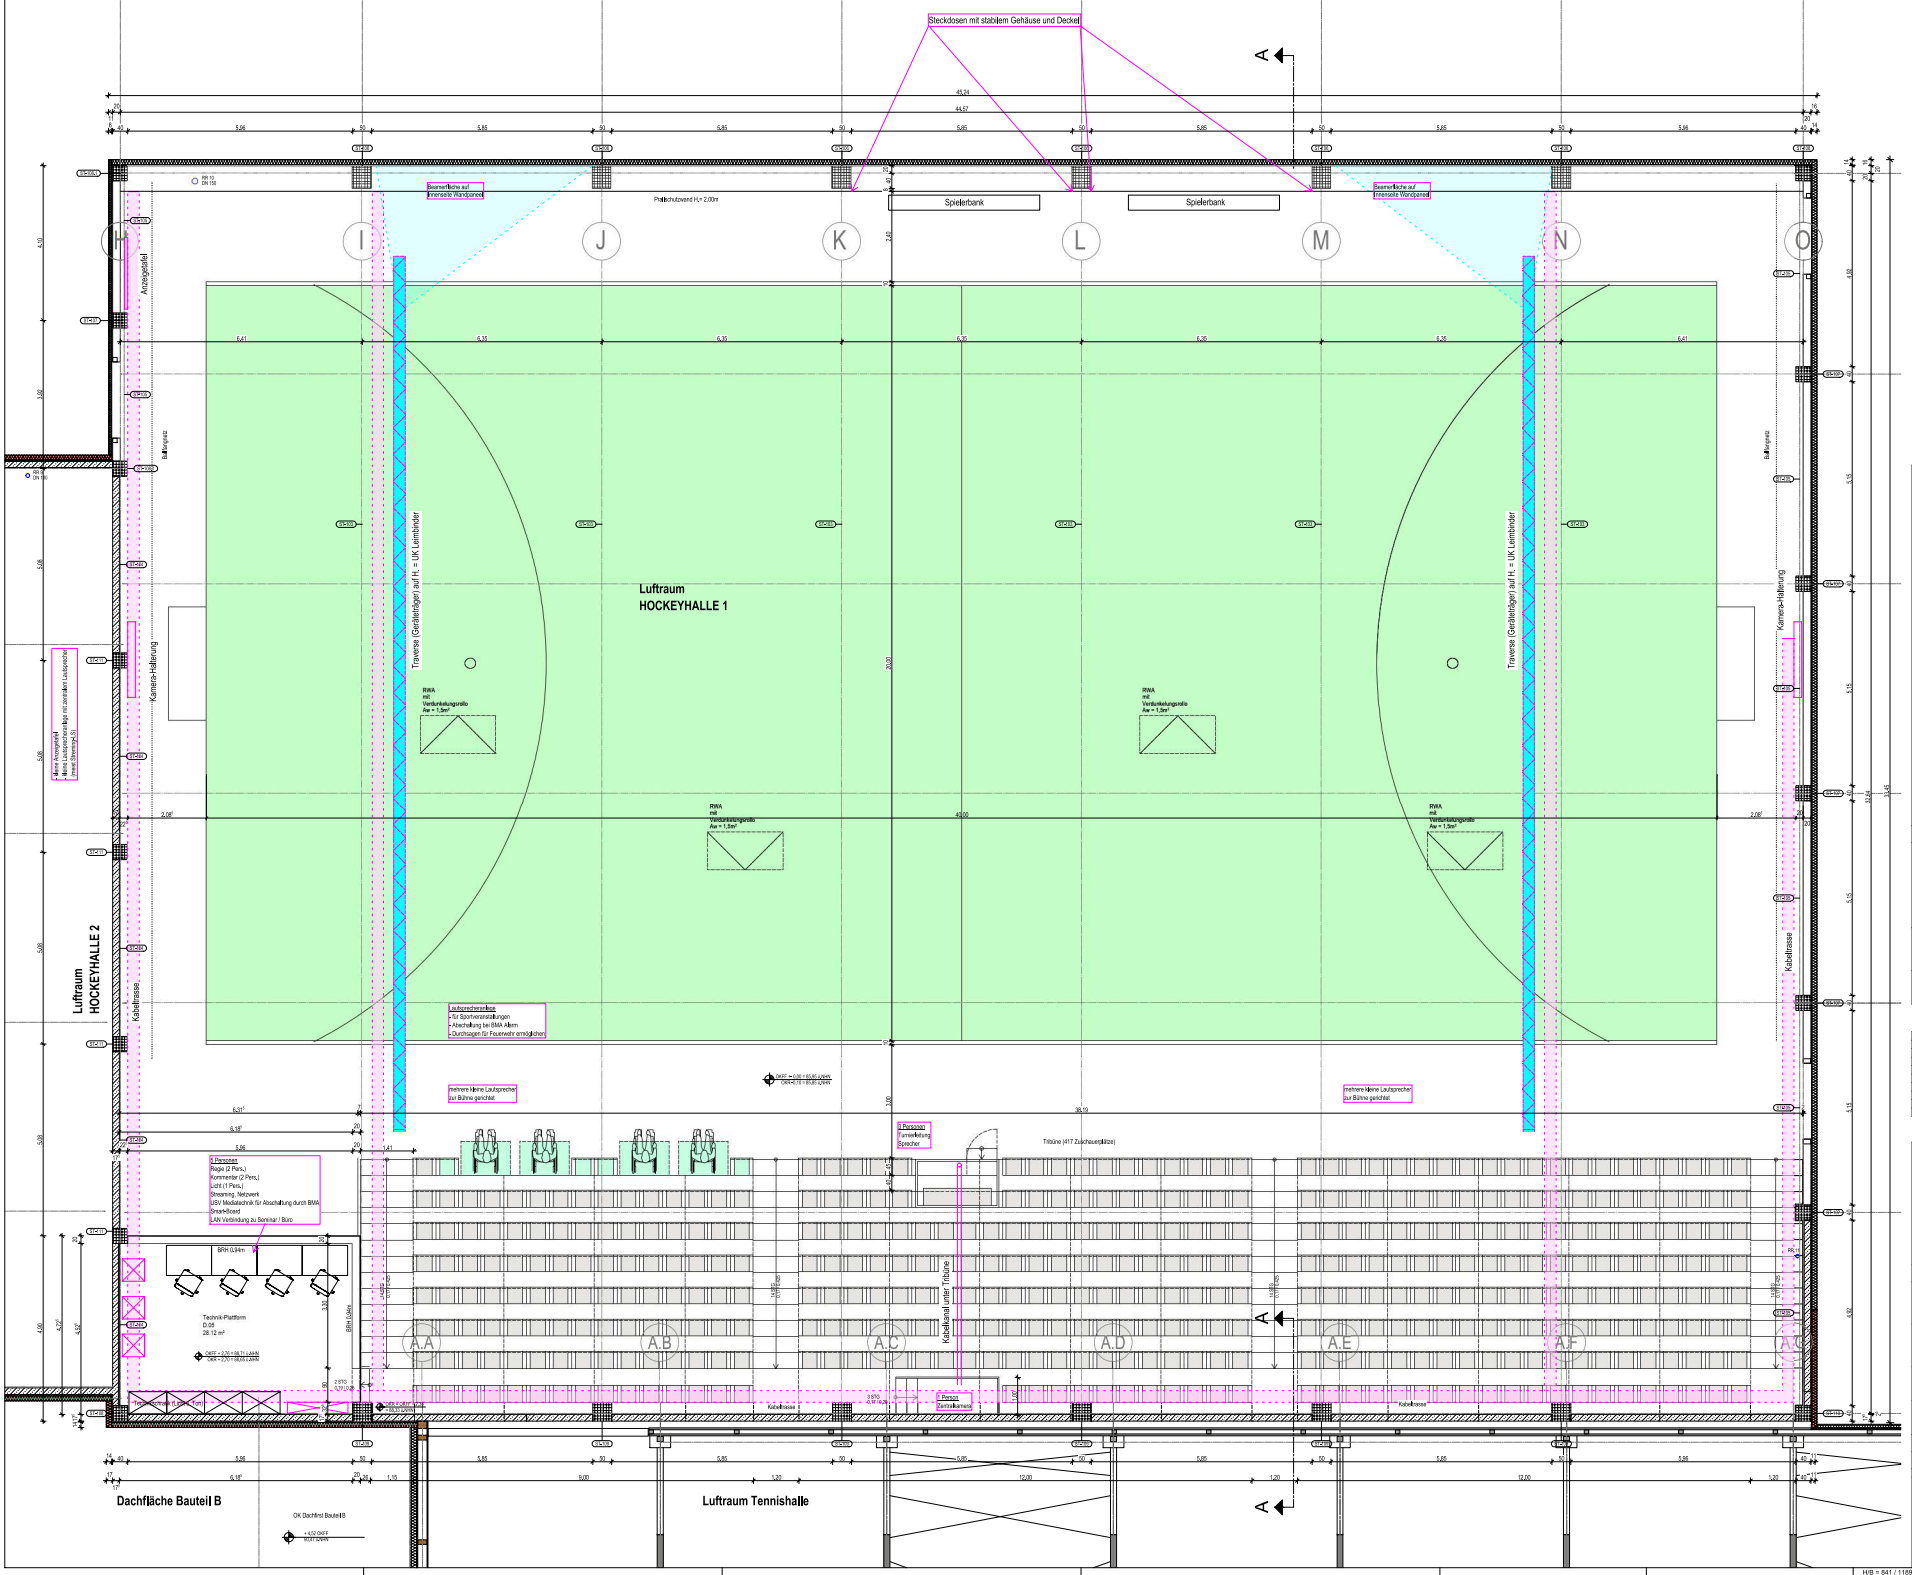

Legende / Abkürzungen:

FBA	Fußbodenaufbau
BD	Bodendurchbruch
DD	Deckendurchbruch
WS	Wandschlitz
BS	Bodenschlitz
BRH	Brüstungshöhe
OKFF	Oberkante Fertigfußboden
OKR	Oberkante Rohfußboden
RR	Regenrinne
EW	Einwässerungsrinne
RÖ	Revisionsöffnung
OGS	Deckungsgleicher Sturz gem. Statik
FS	Fertigsturz
FBH	Fußbodenheizung
LK	Lichtkuppel
RWA	Rauch- und Wärmeabzugsanlage
hf	feuerhemmend (F30)
hfh	hochfeuerhemmend (F90)
d	dichtschließend
d+s	dicht- und selbstschließend
T30RS	Brandschutztür mit Rauchschutzfunktion
NA	Notausgang
(T=>)	Fenster-Positionen
(ST<)	Stahl-Positionen

Wichtige Hinweise:

STATIK UND WÄRMESCHUTZNACHWEIS BEACHTEN!
Ohne Statik- und Wärmeschutznachweis darf nicht gebaut werden.
Alle Dämmstärken und -qualitäten gemäß Bauleitung / Wärmeschutznachweis / Statik!
Vor Beseitigung und Einbau des Materials mit der Bauleitung Rücksprache halten!

Alle Maße sind vor Ort zu prüfen!
Unstimmigkeiten sind mit der Bauleitung zu klären!
Alle Höhenangaben, falls nicht anders bezeichnet, sind Fertighöhen und beziehen sich auf OK FFB!

Index	Datum	Bemerkungen	Name
00	24.10.2025	Planerstellung	
01	14.01.2026	Anpassung an Statik, Zugang Technikplattform / Tribüne geändert	
02	21.01.2026	Bauteil A und B Darstellung komplett	
03	10.03.2026	Notes ELA	
04	16.03.2026	Stahlbeton-Wand / Tribüne bei Achse F eingepasst	
05	27.05.2026	RWA-Öffnungen geändert, RWA-Zahlen ergänzt	

Übersicht

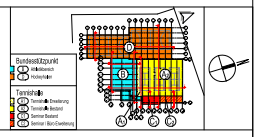

Projekt:	Sanierung und Erweiterung von Sportstätten Hockey- u. Tennisclub, Uhlenhorst Mülheim e.V. Uhlenhorstweg 19, 45479 Mülheim an der Ruhr
Bauherr:	Hockey- u. Tennisclub, Uhlenhorst Mülheim e.V. Uhlenhorstweg 19, 45479 Mülheim an der Ruhr

Ausführungsplanung VORABZUG

Grundriss OG HO1

Datum:	27.05.2026	Index:	05
Maßstab:	1:50	Größe:	H/B = 841 x 1189
Dateiname:	OPL_HO1_3_GR_01_RIN_34_05.pln		

H/B = 841 / 1189 (1:20m²)

Aufstellen 2025