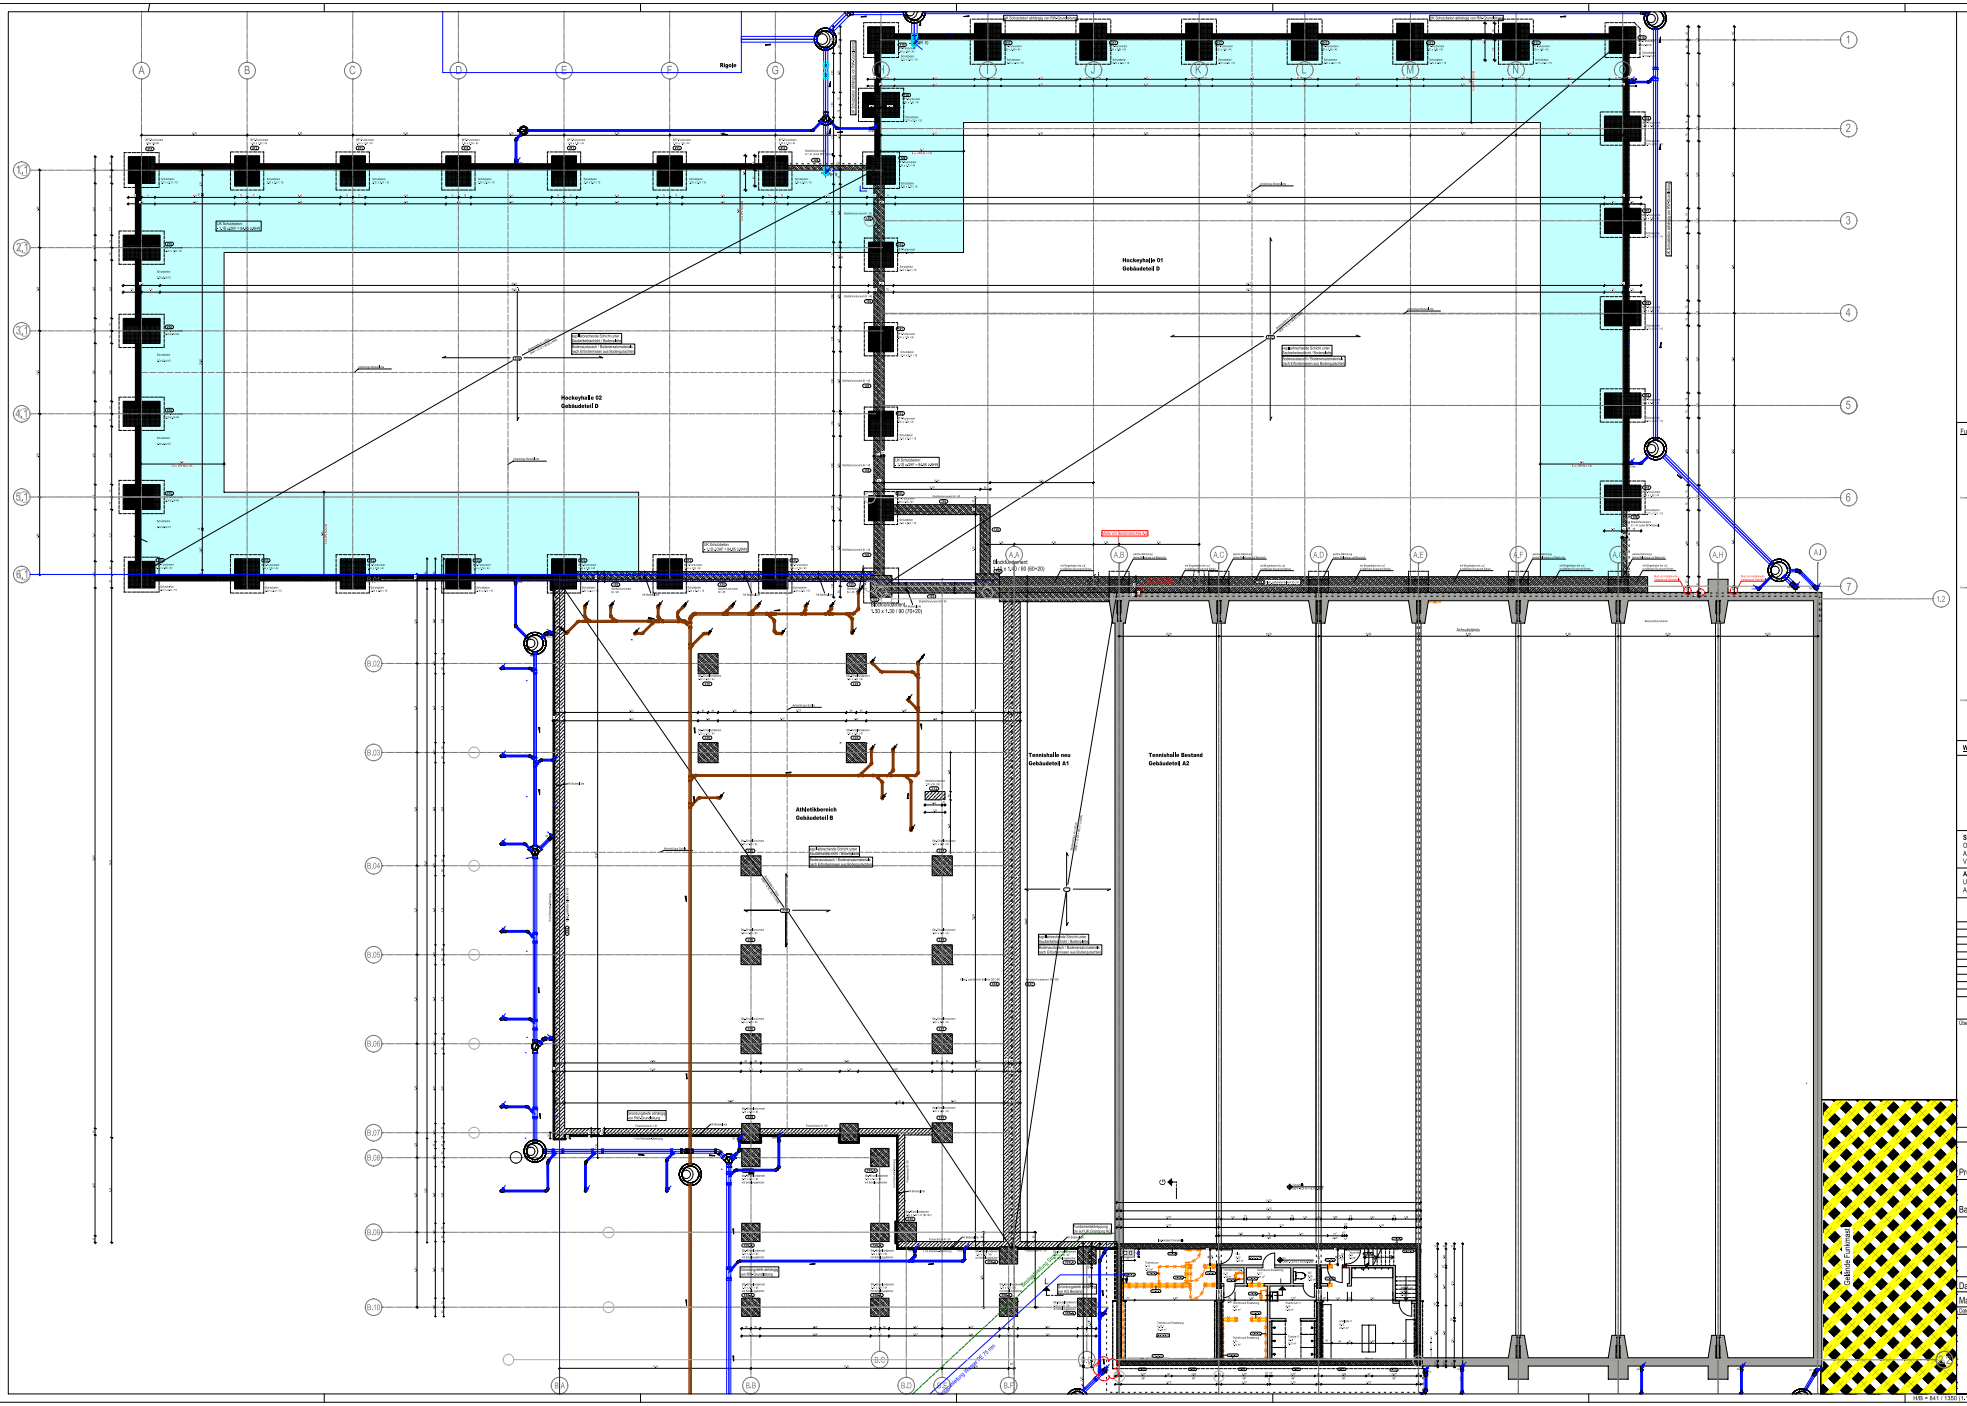

Fußbodenaufbauten M.1:10

Athletik 01, Athletik 02
Bauteil B1

Hockeyhallen
Bauteil B1

Tennishalle Bestand
Bauteil A2

Legende / Abkürzungen:

FBA	Fußbodenaufbau
BD	Bodendurchbruch
DD	Deckendurchbruch
WD	Wanddurchbr.
BS	Bodenschlitz
BRH	Brüstungshöhe
OKFF	Oberkante Fertigfußboden
OKRB	Oberkante Rohfußboden
UKD	Unterkante Decke
EW	Einzelwasserregenrinne
RD	Revisionsöffnung
DDS	Deckendächer Sturz gem. Statik
FS	Fertigsturz
FBH	Fußbodenheizung
LK	Lichtkuppel
RWA	Rauch- und Wärmeabzugsanlage
F	feuerhemmend (F30)
hfh	hochfeuerhemmend (F90)
d	dichtend/beland
d+s	dicht- und schallschutzbeland
EI30/RS	Brandschutztür mit Rauchschutzfunktion
NA	Notausgang
FPos	Fenster-Positionen
STPos	Stahl-Positionen

Wichtige Hinweise:

STATIK UND WÄRMESCHUTZNACHWEIS BEACHTEN!
Ohne Statik- und Wärmeschutznachweis darf nicht gebaut werden.
Alle Dämmstärken und und -qualitäten gemäß Bauleitung / Wärmeschutznachweis / Statik!
Vor Bestellung und Einbau des Materials mit der Bauleitung Rücksprache halten!

Alle Maße sind vor Ort zu prüfen!
Unstimmigkeiten sind mit der Bauleitung zu klären!
Alle Höhenangaben, falls nicht anders bezeichnet, sind Fertighöhen und beziehen sich auf OK FFB!

Index	Datum	Bemerkungen	Name
05	15.01.2026	Planerstellung	
01	04.02.2026	Bauteil B: Einzelfundamente an Statik angepasst	
02	04.02.2026	Kontrollachsen nach Aufmaß AG vor OK	
03	19.05.2026	Bauteilaussteifung WD kompakt, BT, B und TH-Erweiterung eingepasst	
04	17.06.2026	Rigole Athletik 1 TU verschoben, Kugelfänger mit Statik	
05	17.06.2026	Fundamente Bauteil B: Abgleich mit Statik	

Übersicht

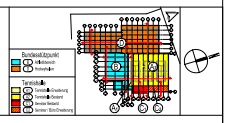

Projekt: Sanierung und Erweiterung von Sportstätten
Hockey- u. Tennisclub, Uhlenhorst Mülheim e.V.
Uhlenhorstweg 19, 45479 Mülheim an der Ruhr

Bauherr: Hockey- u. Tennisclub, Uhlenhorst Mülheim e.V.
Uhlenhorstweg 19, 45479 Mülheim an der Ruhr

Ausführungsplanung VORABZUG

Grundriss Gründung

Datum:	17.06.2026	Index:	05
Maßstab:	1:100	Größe:	H/B = 841 x 1350
Dateiname:			

H/B = 841 / 1350 (1.1fach)

Allplan 2025