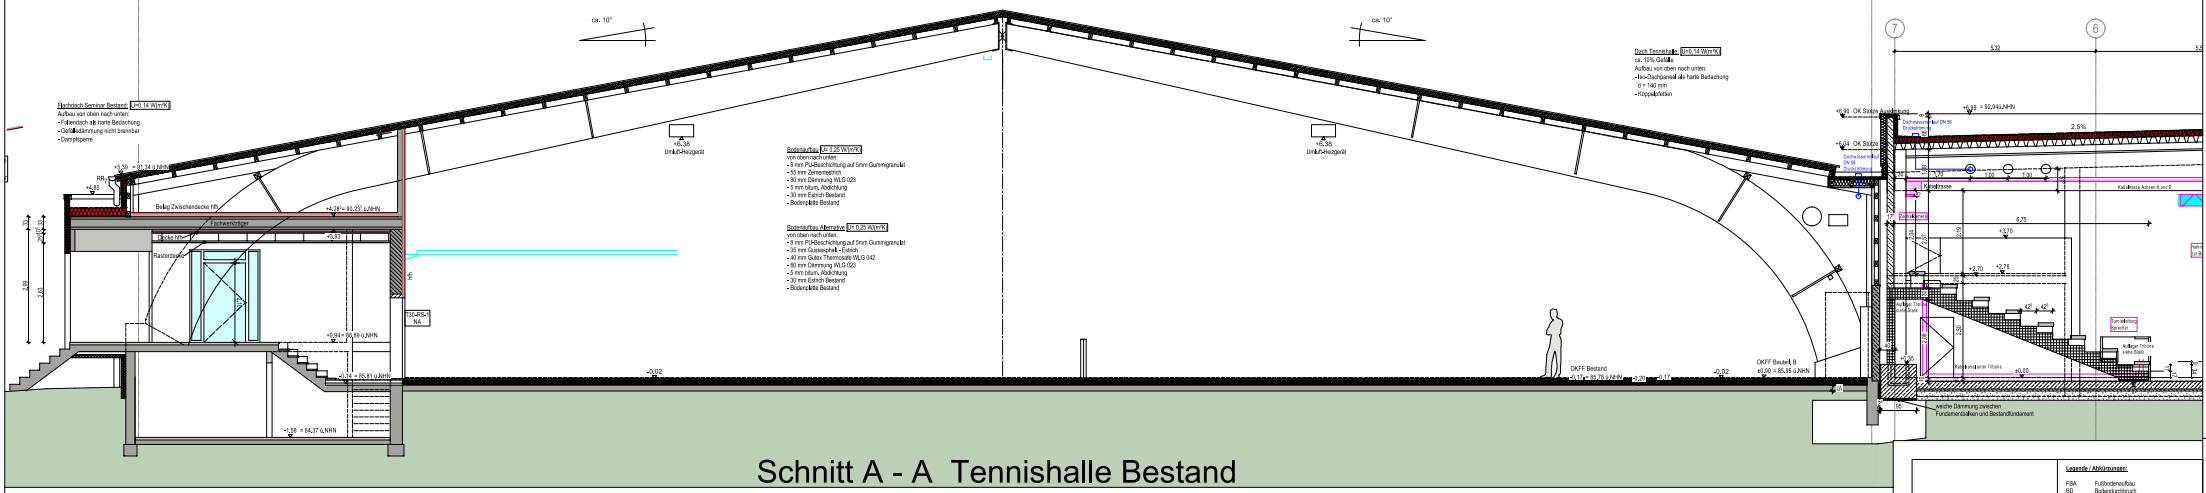

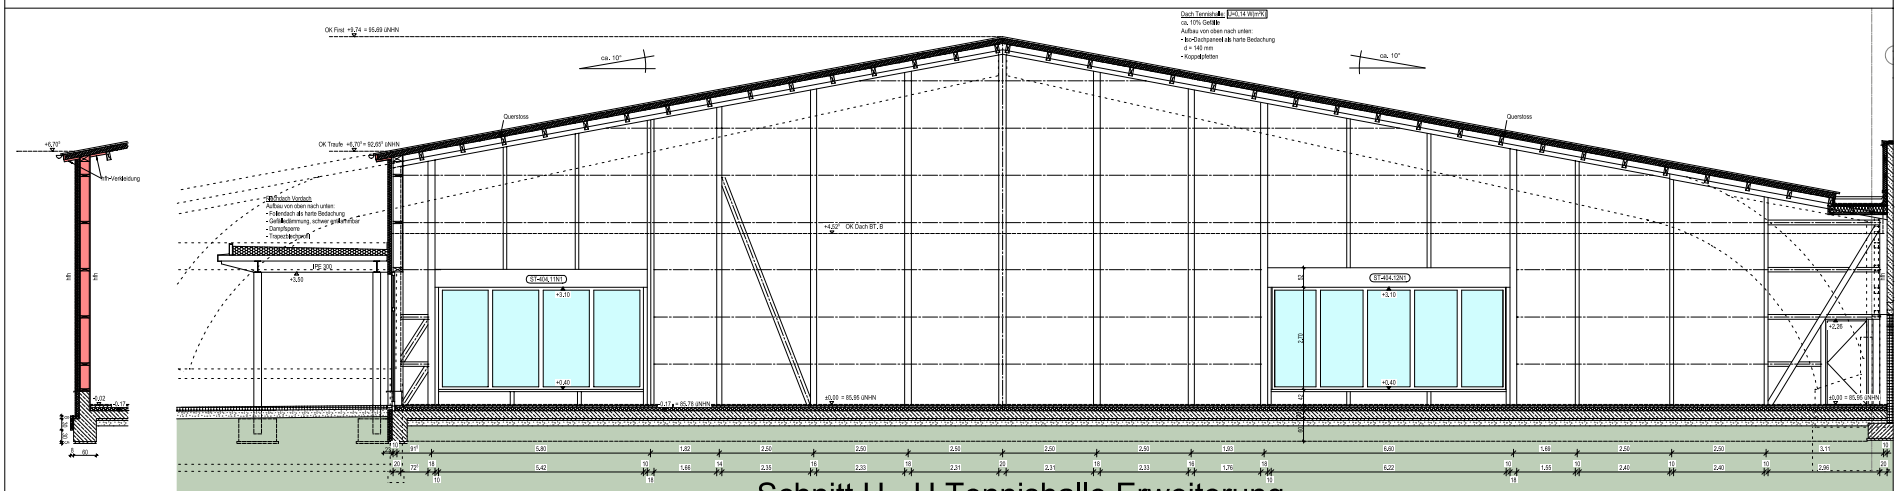

Legende / Abkürzungen:

FBA	Fußbodenaufbau
BD	Bodendurchbruch
DD	Deckendurchbruch
WS	Wandeinlass
BS	Bodenschlitz
BRH	Brüstungshöhe
OKFF	Oberkante Fertigfußboden
OKR	Oberkante Rohfußboden
RR	Regenfallrohr
EW	Entwässerungsrinne
RÖ	Revisionsöffnung
DGS	Deckengleicher Sturz gem. Statik
FS	Fertigsturz
FBH	Fußbodenheizung
LK	Lichtkuppel
RWA	Rauch- und Wärmeabzugsanlage
hf	feuerhemmend (F30)
hfh	hochfeuerhemmend (F60)
d	dichtschließend
d+s	dicht- und selbstschließend
T30-RS	Brandschutztür mit Rauchschutzfunktion
NA	Notausgang
F=>	Fenster-Positionen
ST=>	Stahl-Positionen

Wichtige Hinweise:

STATIK UND WÄRMESCHUTZNACHWEIS BEACHTEN!
Ohne Statik und Wärmeschutznachweis darf nicht gebaut werden.
Alle Dämmdicken und und -qualitäten gemäß Bauleitung / Wärmeschutznachweis / Statik!
Vor Bestellung und Einbau des Materials mit der Bauleitung Rücksprache halten!

Alle Maße sind vor Ort zu prüfen!
Unstimmigkeiten sind mit der Bauleitung zu klären!
Alle Höhenangaben, falls nicht anders bezeichnet, sind Fertighöhen und beziehen sich auf OK FFB!

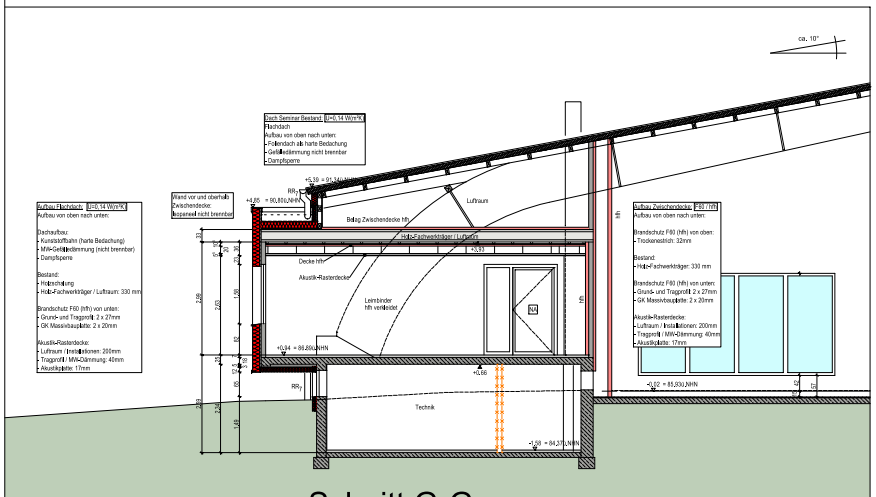

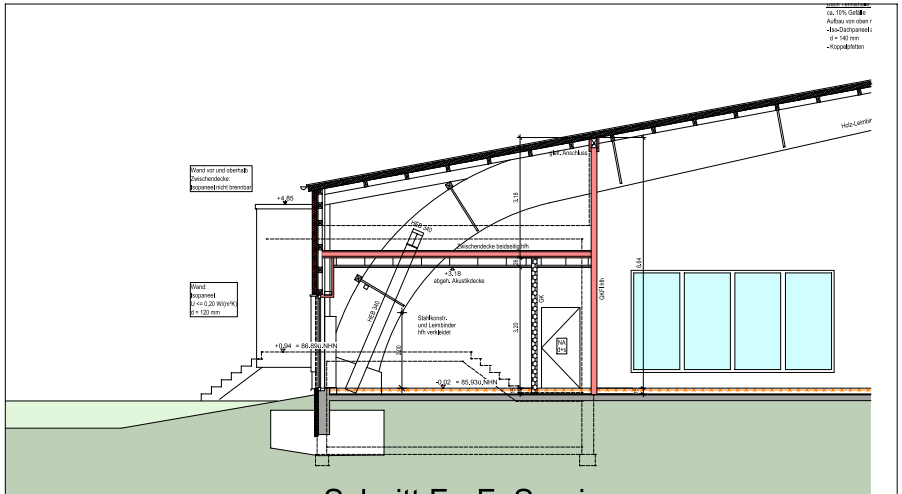

Index	Datum	Bemerkungen	Name
00	10.05.2026	Planerstellung	
01	19.06.2026		

Übersicht

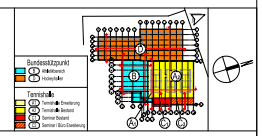

Projekt:	Sanierung und Erweiterung von Sportstätten Hockey- u. Tennisclub, Uhlenhorst Mülheim e.V. Uhlenhorstweg 19, 45479 Mülheim an der Ruhr
Bauherr:	Hockey- u. Tennisclub, Uhlenhorst Mülheim e.V. Uhlenhorstweg 19, 45479 Mülheim an der Ruhr

Ausführungsplanung VORABZUG

BT. A und BT. C: Schnitte

Datum:	19.06.2026	Index:	01
Maßstab:	1:50	Größe:	H/B = 841 x 1189 mm

Dateiname: 0[1]_11_0_X_XX_BT_01_Schnitte-A3

H/B = 841 / 1189 (1,00m²)

Autodesk 2025