


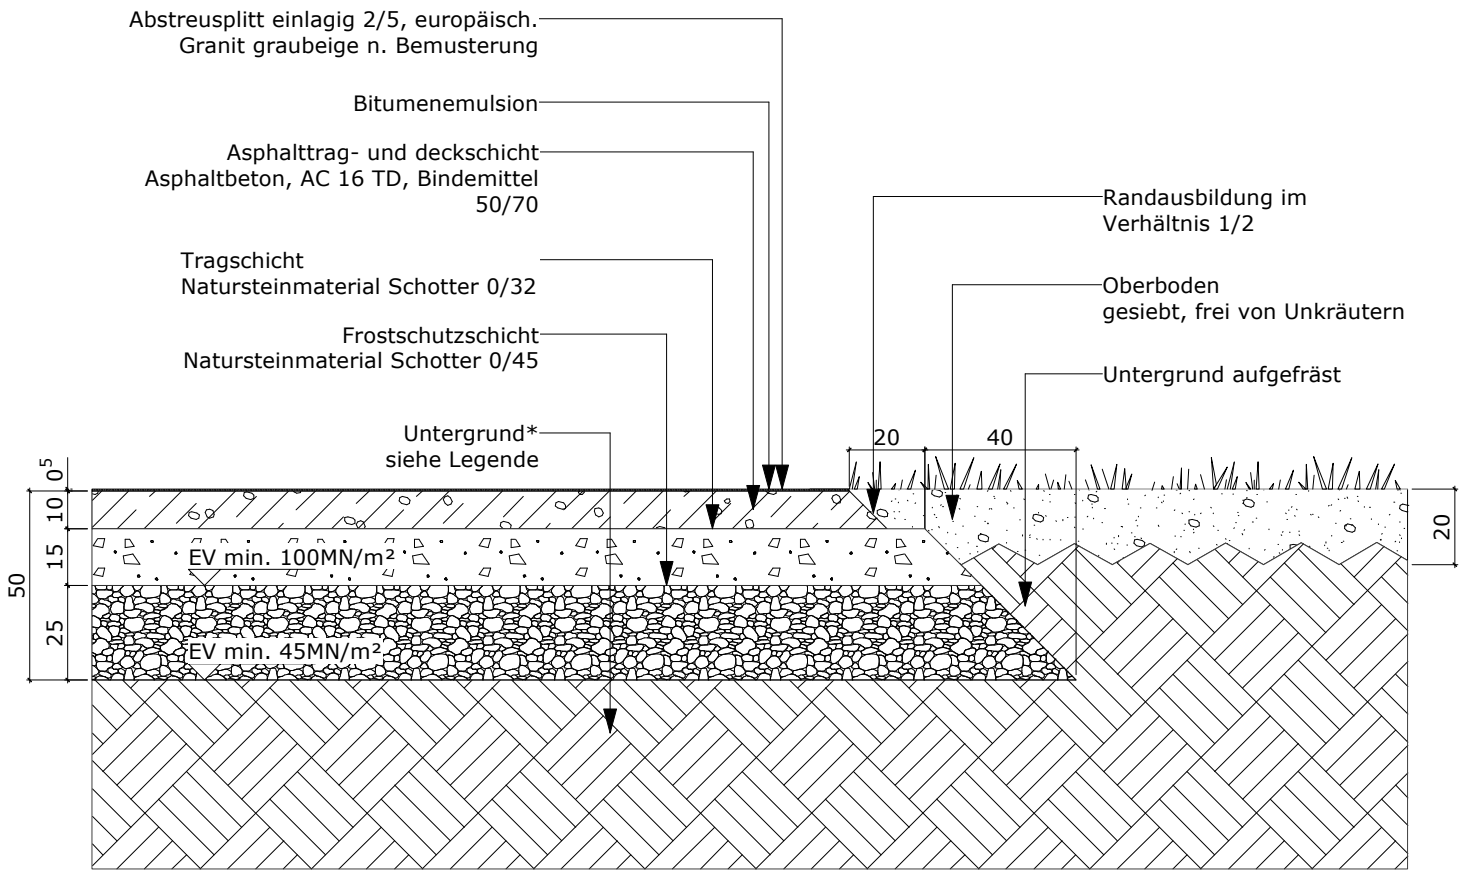


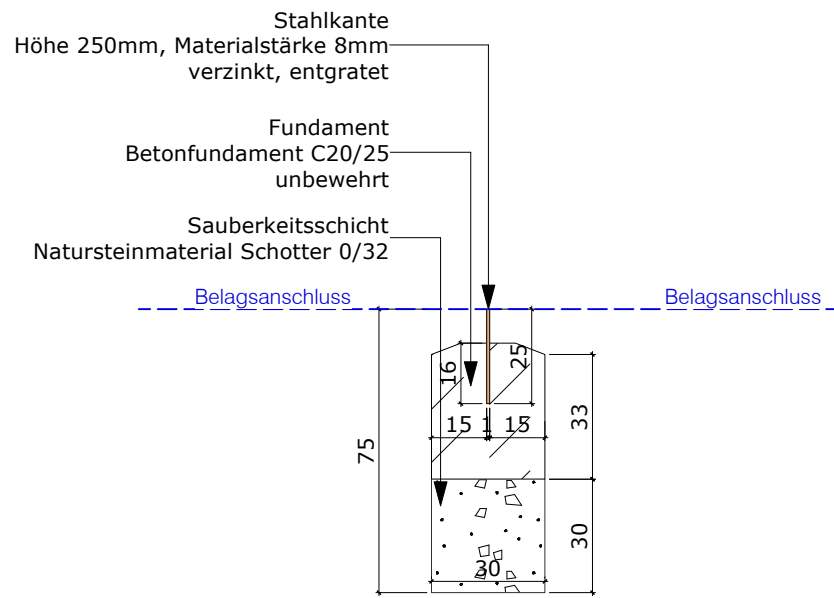


RD 08 - Randausbildung Asphalt-Grünfläche

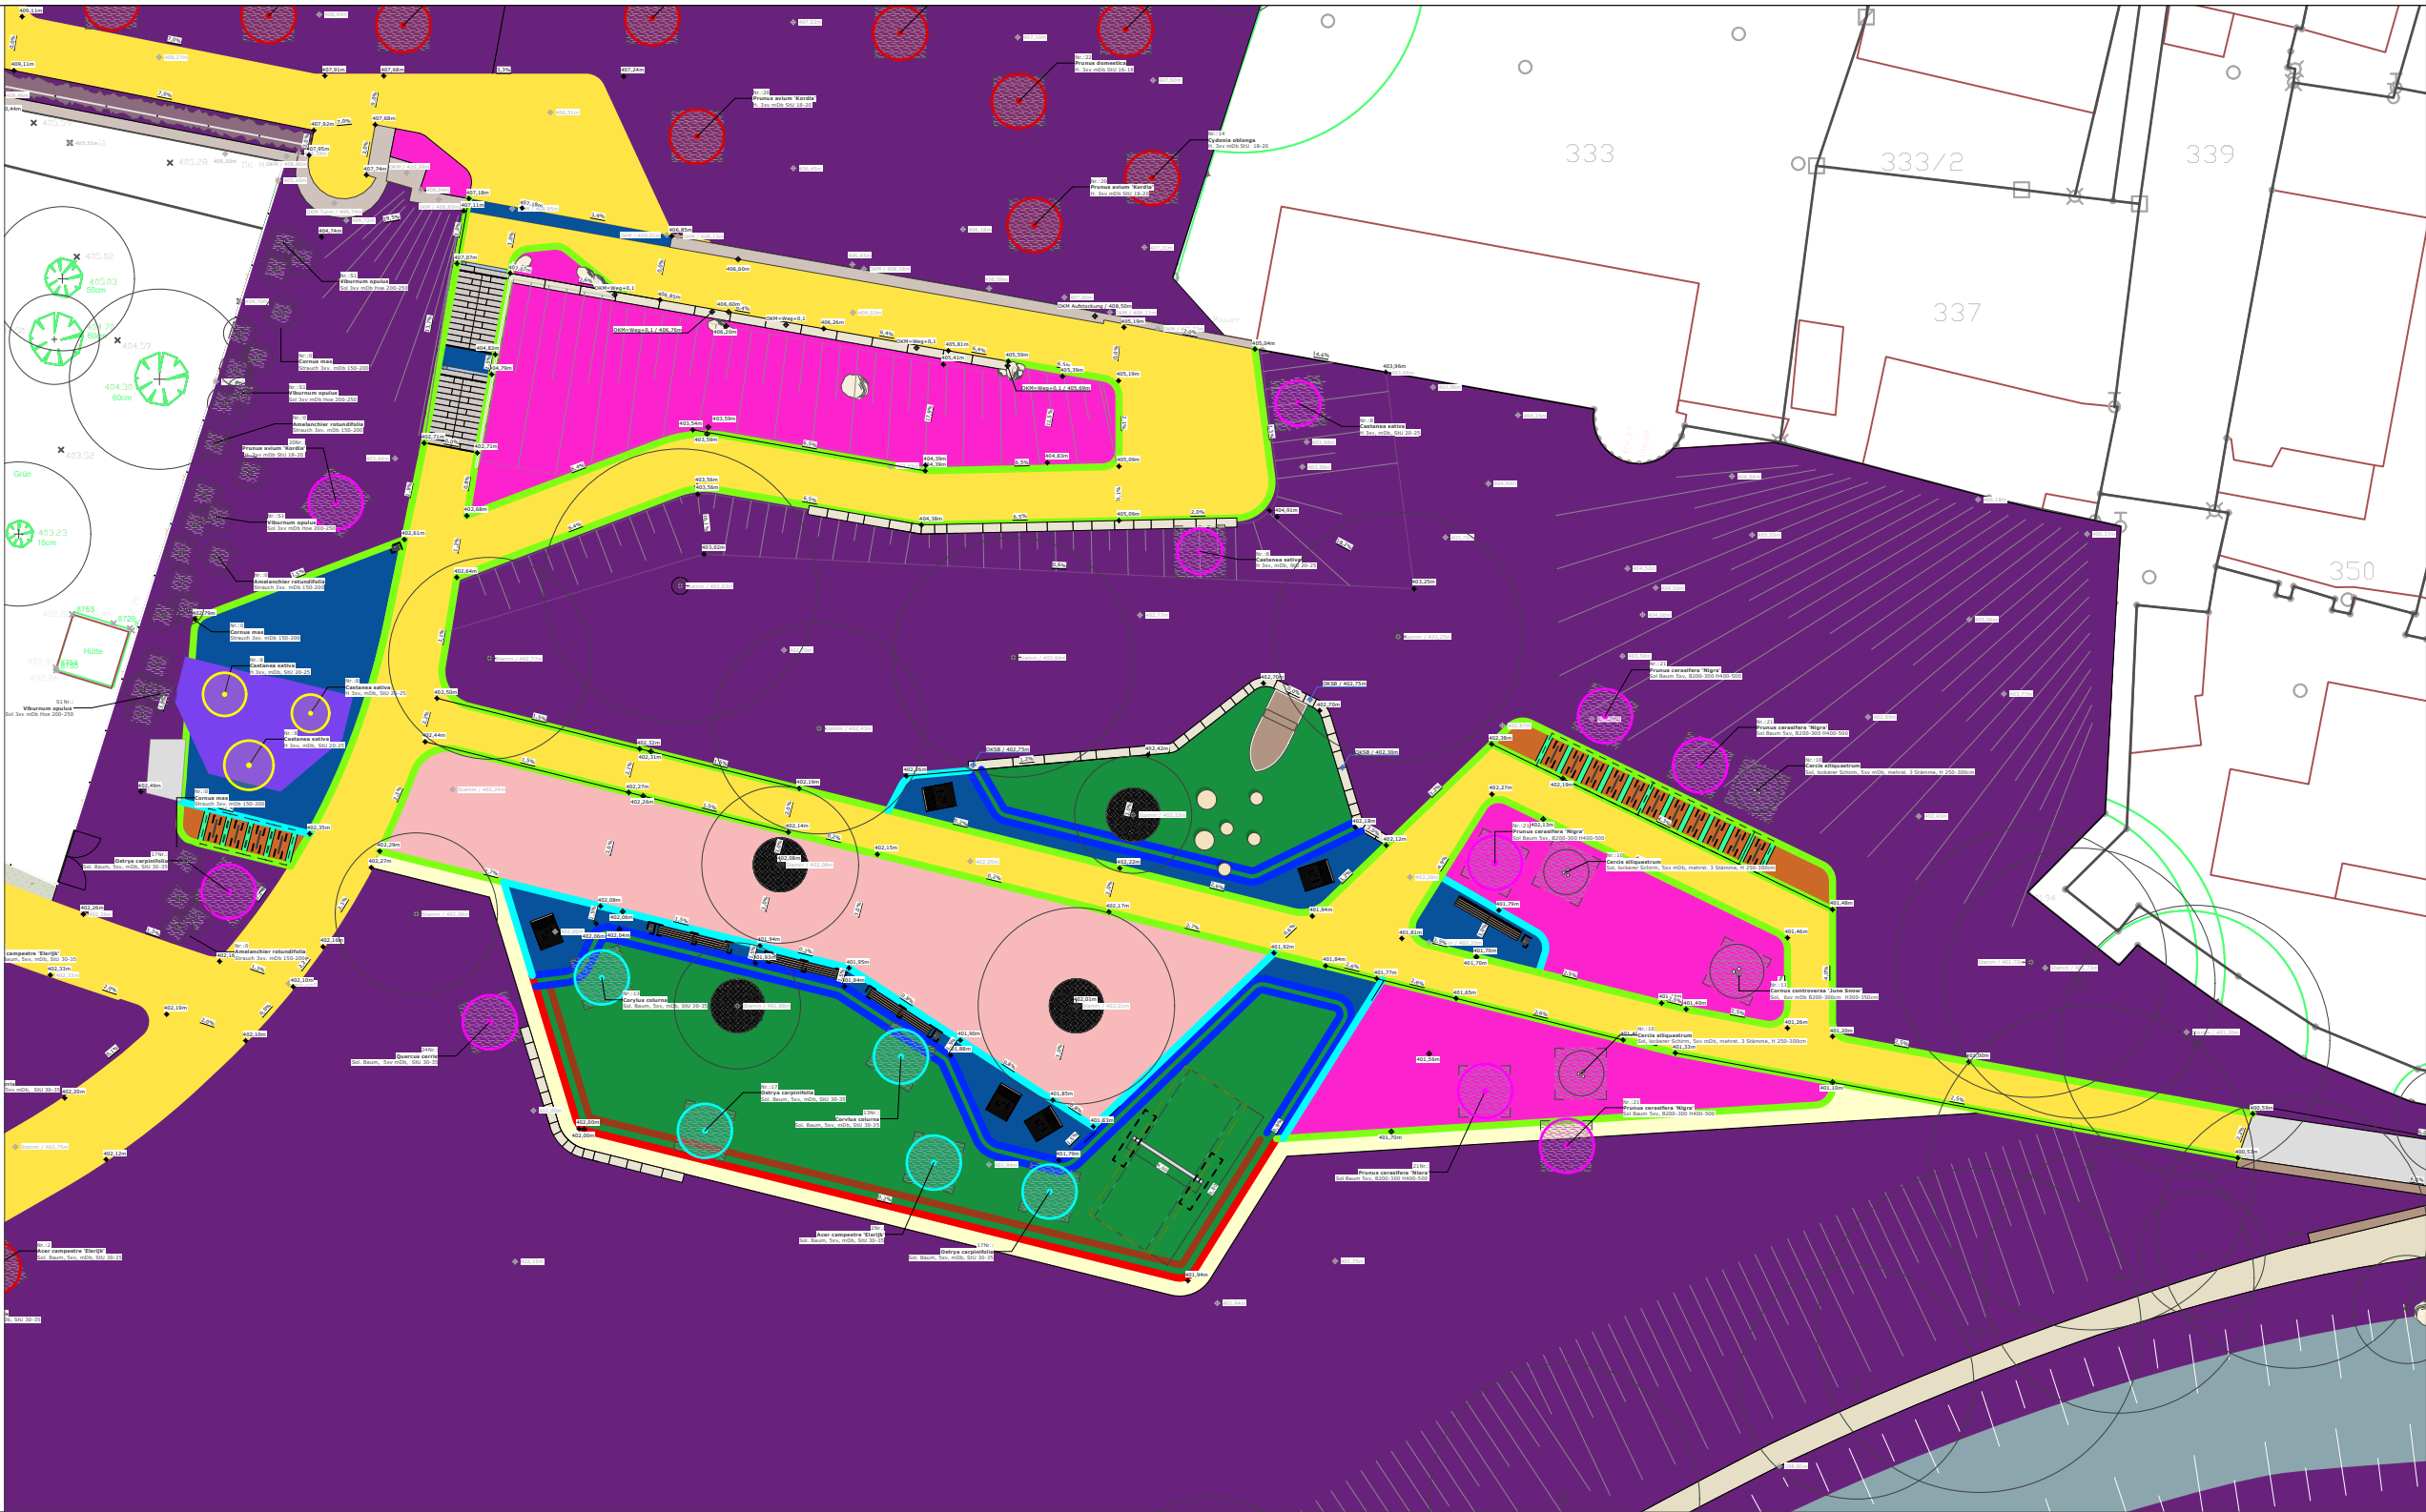


RD 11 - Stahlkante 8mm

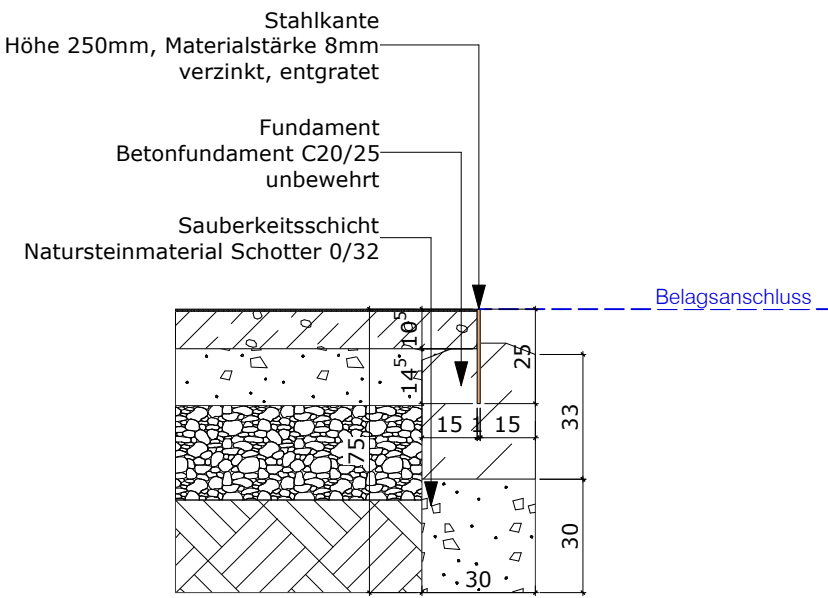


RD 11.1 - Stahlkante - Asphalt

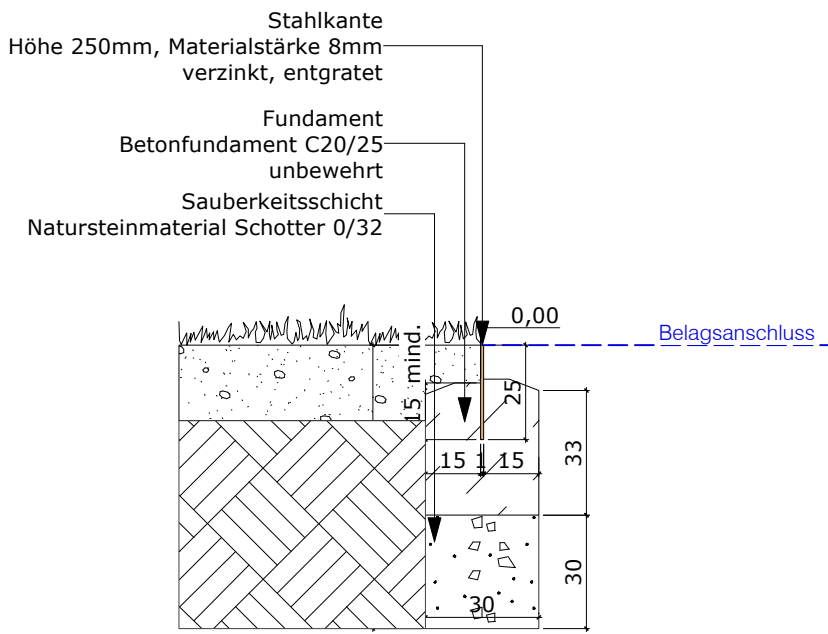


RD 11.2 - Stahlkante - Wiesenansaat

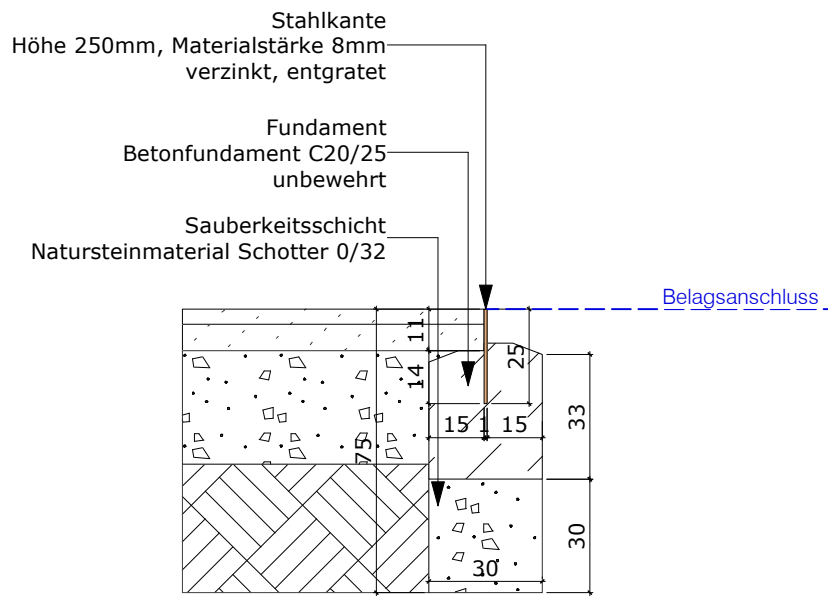


RD 11.3 - Stahlkante - Wegedecke

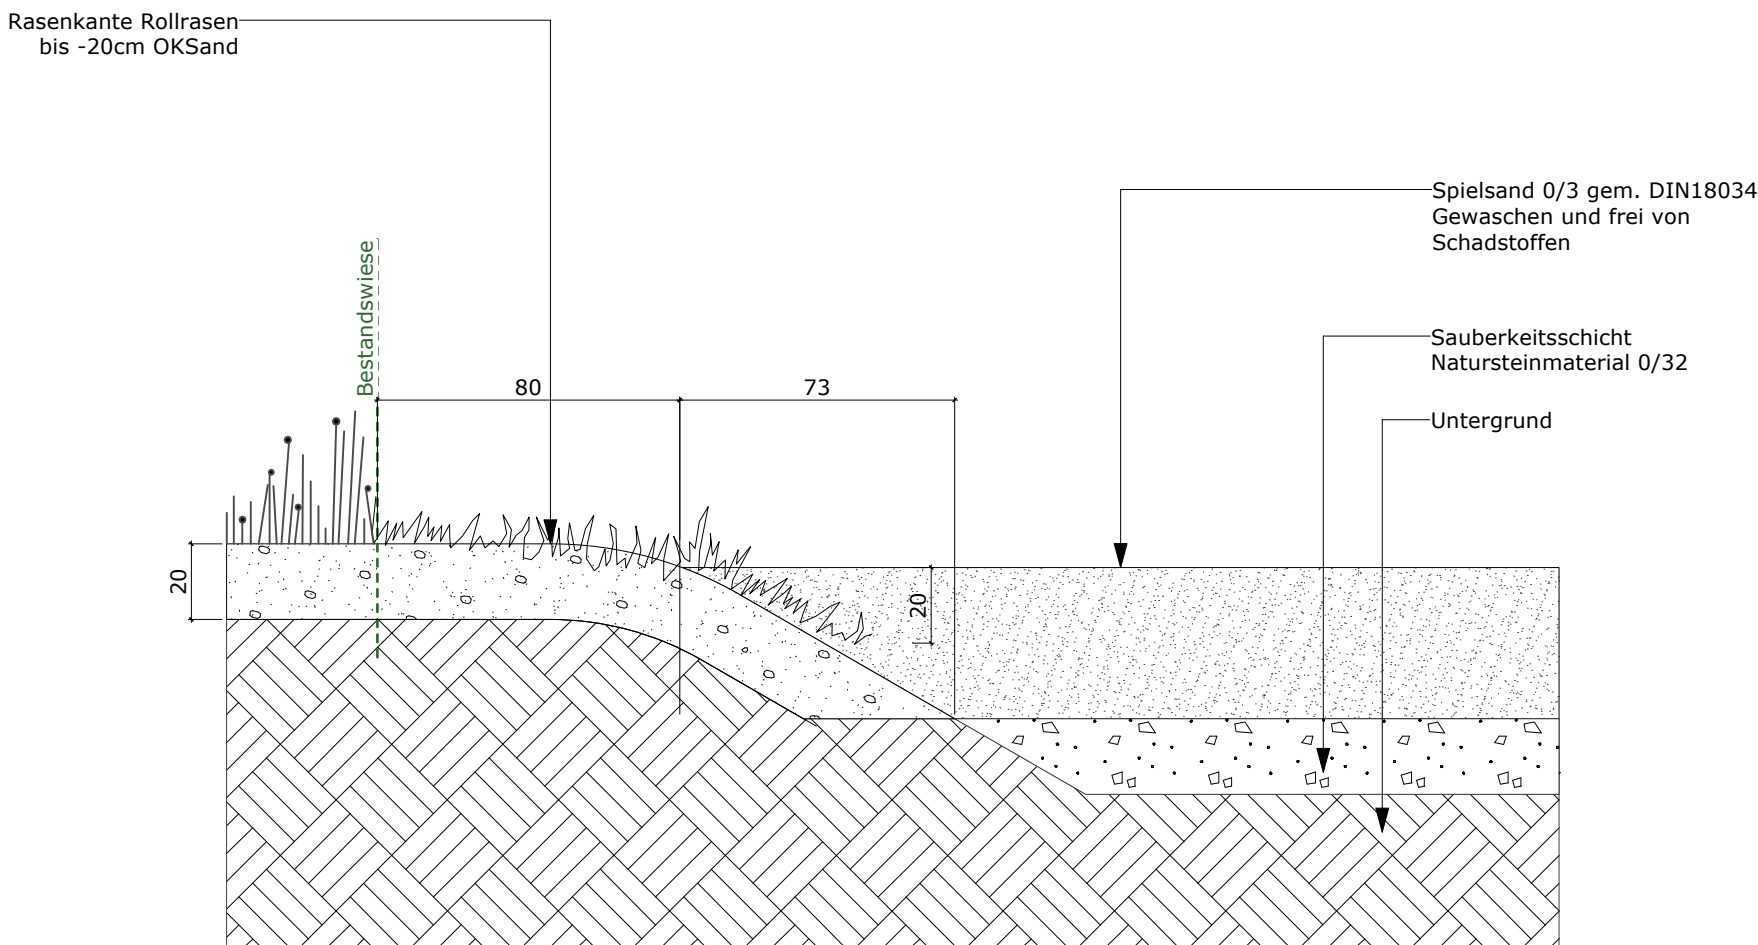

RD 12.4 Anschluss Wiese - Sandspielfläche

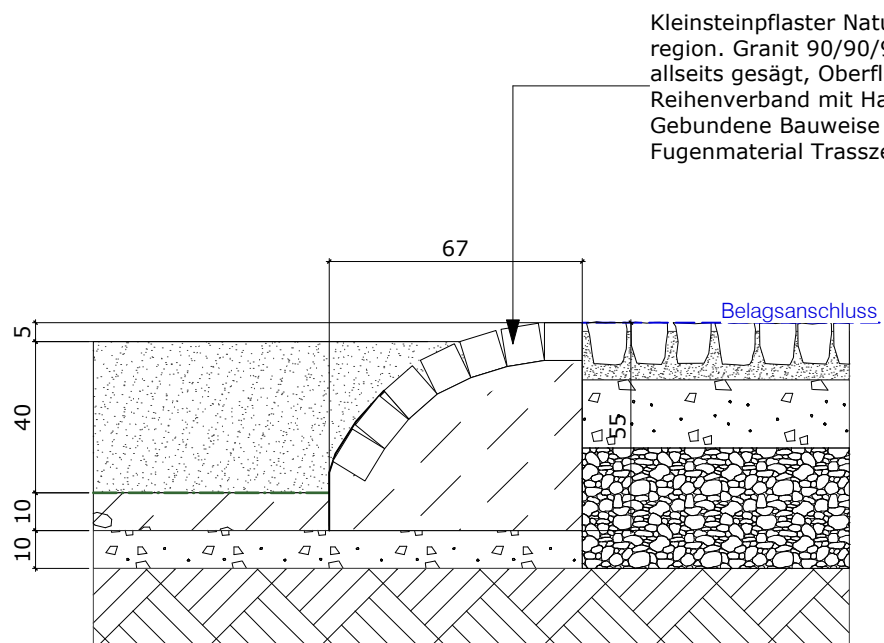

RD Übergang Sandspielfläche - Naturstein

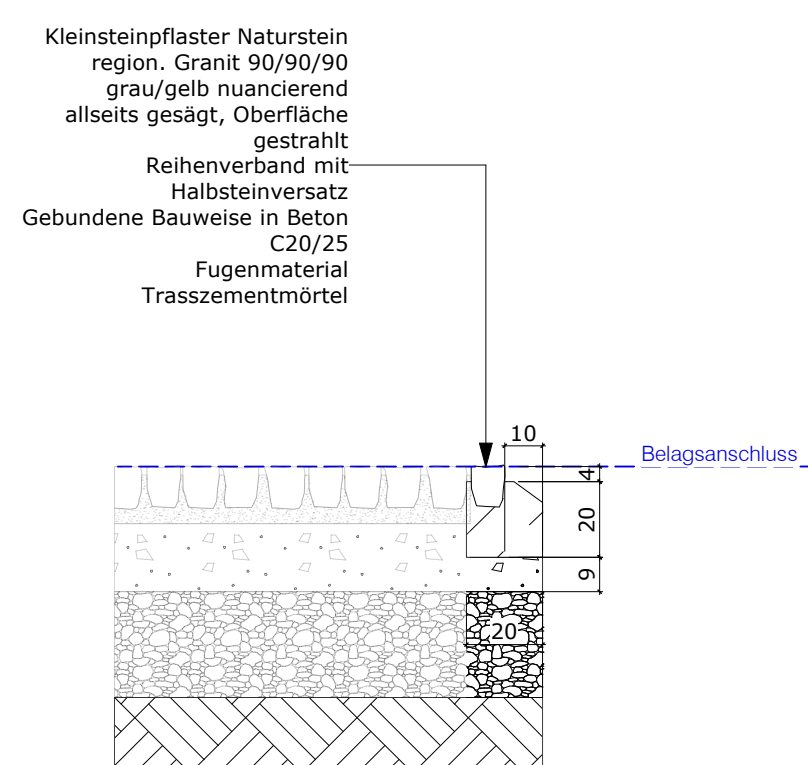

RD Einfassung 1-Zeiler Kleinsteinpflaster

1	Planerstellung	24.09.26	
INDEX	ÄNDERUNGEN	DATUM	GEZ

Alle Maße sind **vor** Baubeginn zu prüfen!

Alle Maßangaben sind vom Auftragnehmer eigenverantwortlich zu überprüfen. Unstimmigkeiten oder Abweichungen sowie Bedenken sind vor der Ausführung unverzüglich der Bauleitung mitzuteilen (entspr. VOB Teil B § 3.3).

Hinweis:
Versorgungsleitungen wurden aus den Unterlagen der Versorgungsträger übernommen. Für Lage, Tiefenlage, Vollständigkeit der Leitungen und Materialangaben kann keine Gewähr übernommen werden. Der aktuelle Stand der Versorgungsleitungen ist zum Zeitpunkt der Aufgrabung beim örtlichen Versorgungsträger zu erfragen bzw. durch Suchschlitze und dergleichen festzulegen.

Bauherr
Bayerische Landesgartenschau GmbH
Bavariaring 14 | 80336 München

vertreten durch die
Landesgartenschau Donauwörth 2028 GmbH
Spitalstraße 7 | 86609 Donauwörth
Tel + 49 906 789-456
info@donauwoerth2028.de

Planverfasser
GDLA I GORNIK DENKEL
landschaftsarchitektur partg mbb
handschuhsheimer landstraße 2b
69120 heidelberg
tel +49 (0)6221 4162760
info@gdla.de
www.gdla.de

Fachplaner Brücken
sbp
schlaich bergemann partner
Schwabstraße 43
70197 Stuttgart
tel +49 711 648 71-0
stuttgart@sbp.de
www.sbp.de

PLANNUMMER 300_DON_05_WNP04c_DT_002_V_01 WNP_City Beach RD Einfassungen	MAßSTAB 1:20	DATUM 24.09.2026	REFERENZHÖHE -
PROJEKTNUMMER 300	DATEI 300_DON_LP5_WNP_3 7.vwx	BLATTFORMAT DIN A1	GEZ RS

