


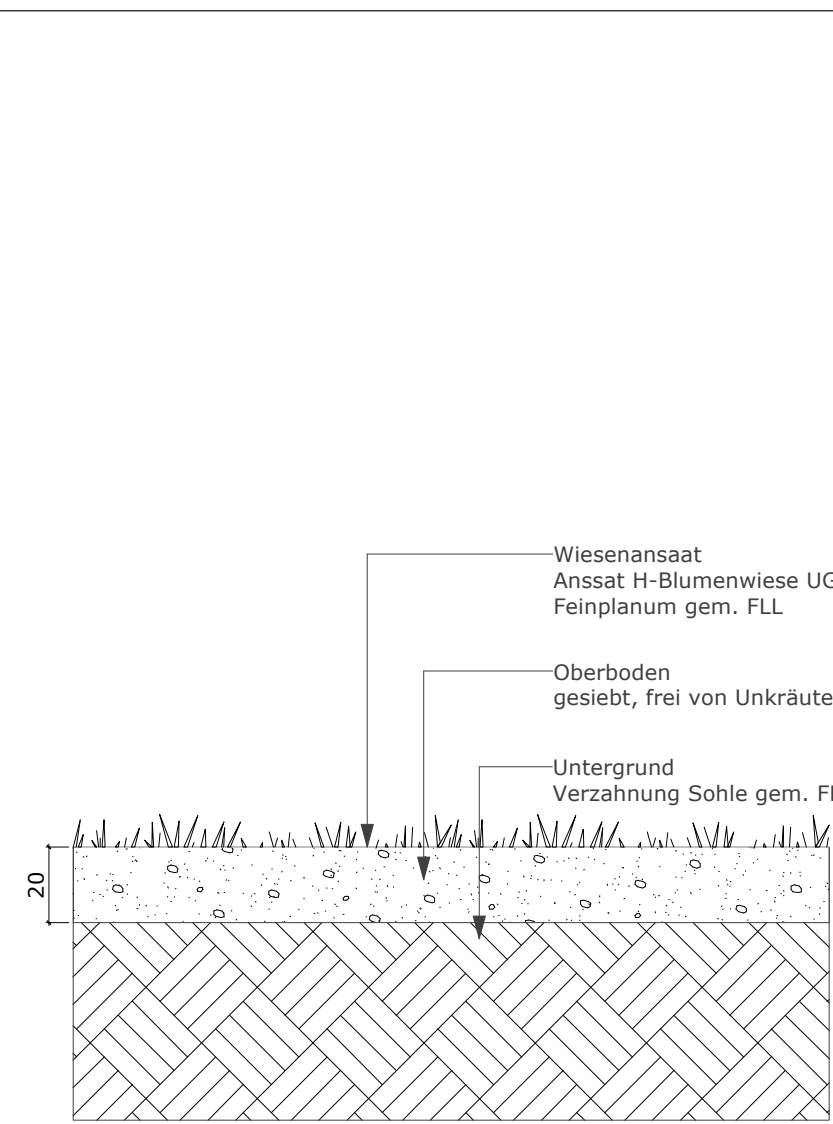


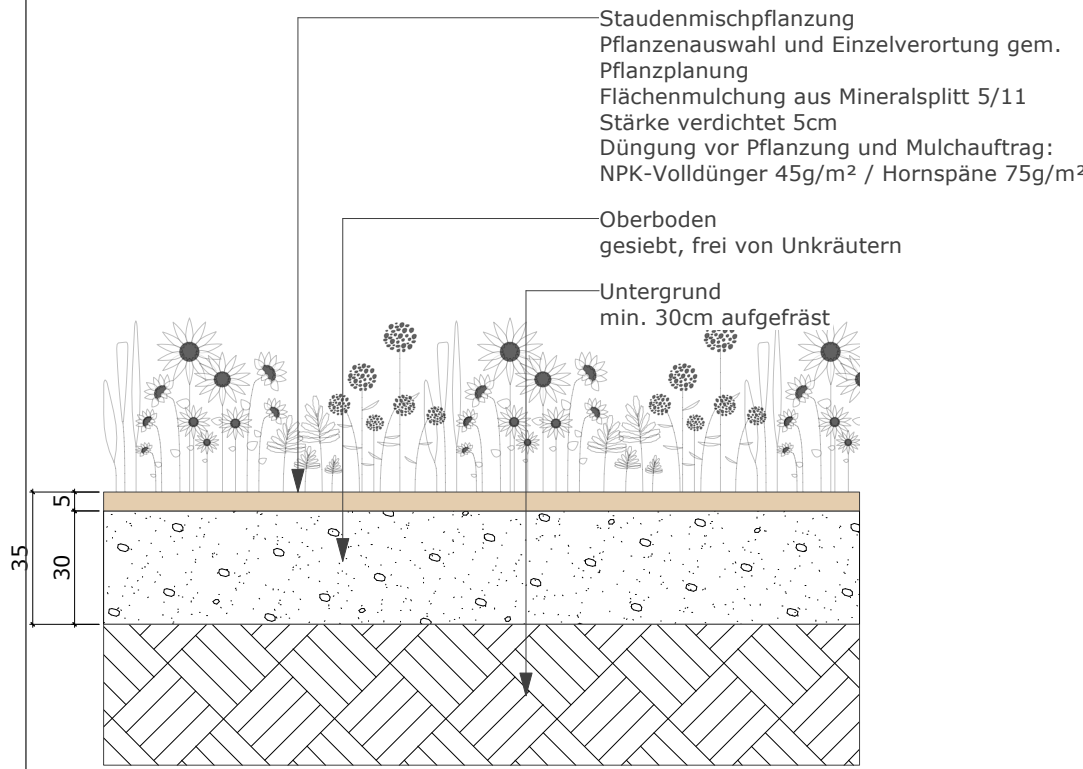




RD 12.12 - Wiesenansaat HKG

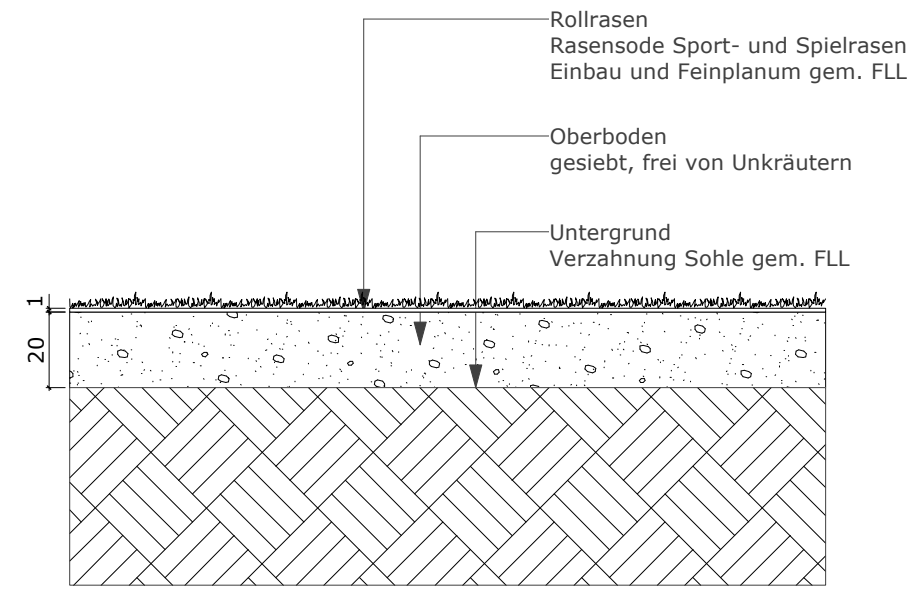


RD 12.2 - Staudenpflanzung

 


RD 12.11 - Rollrasen

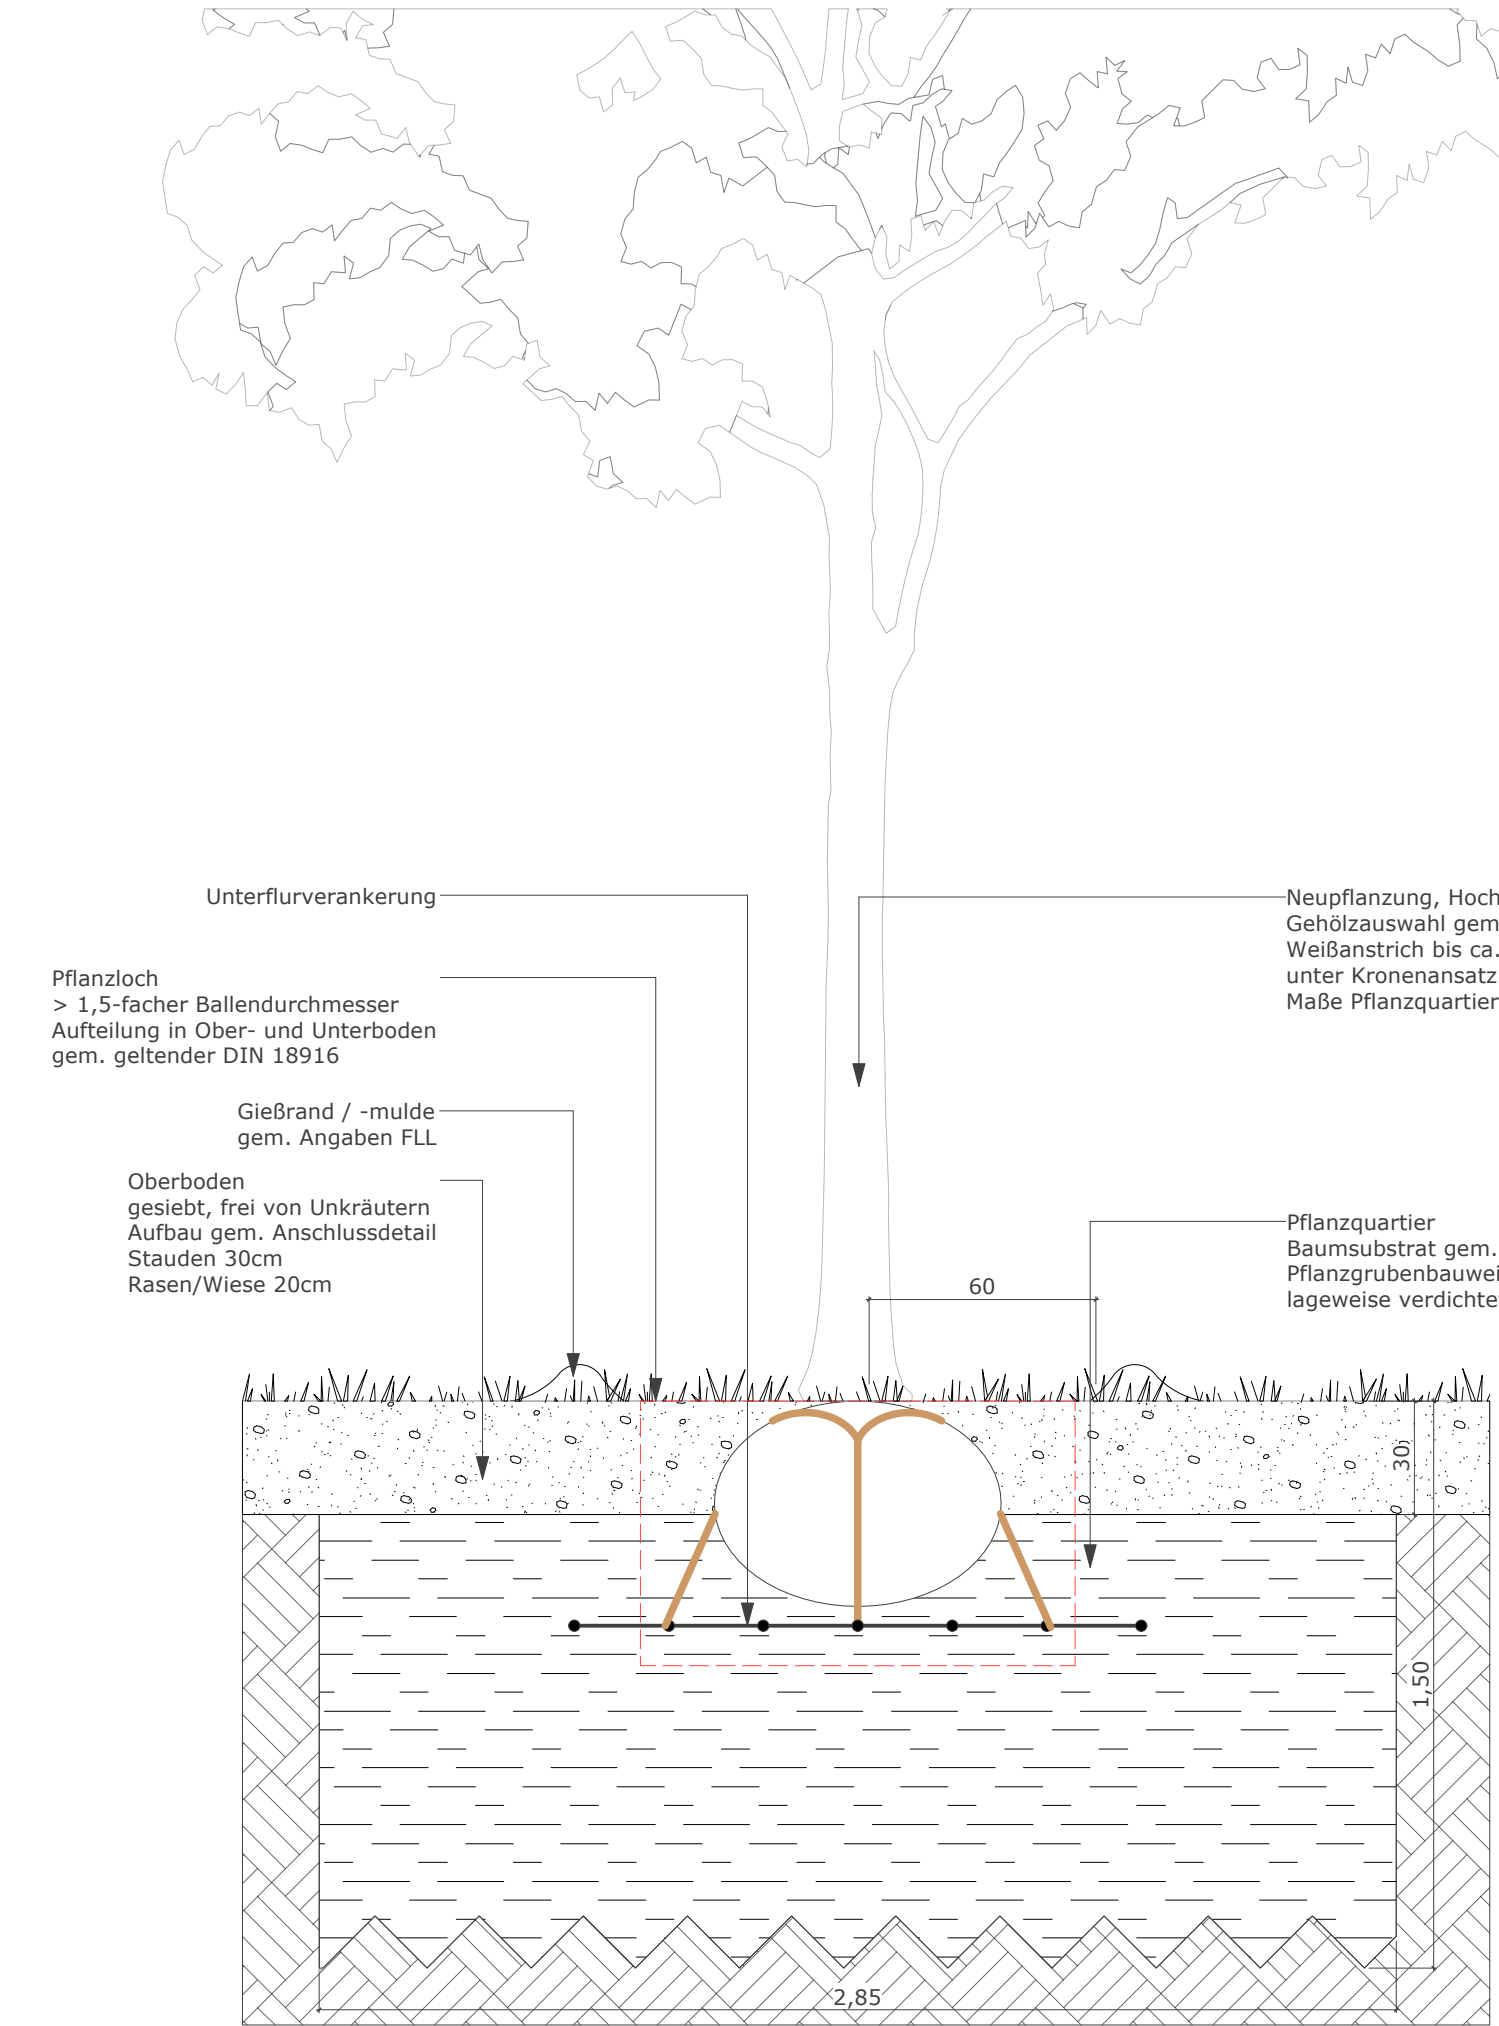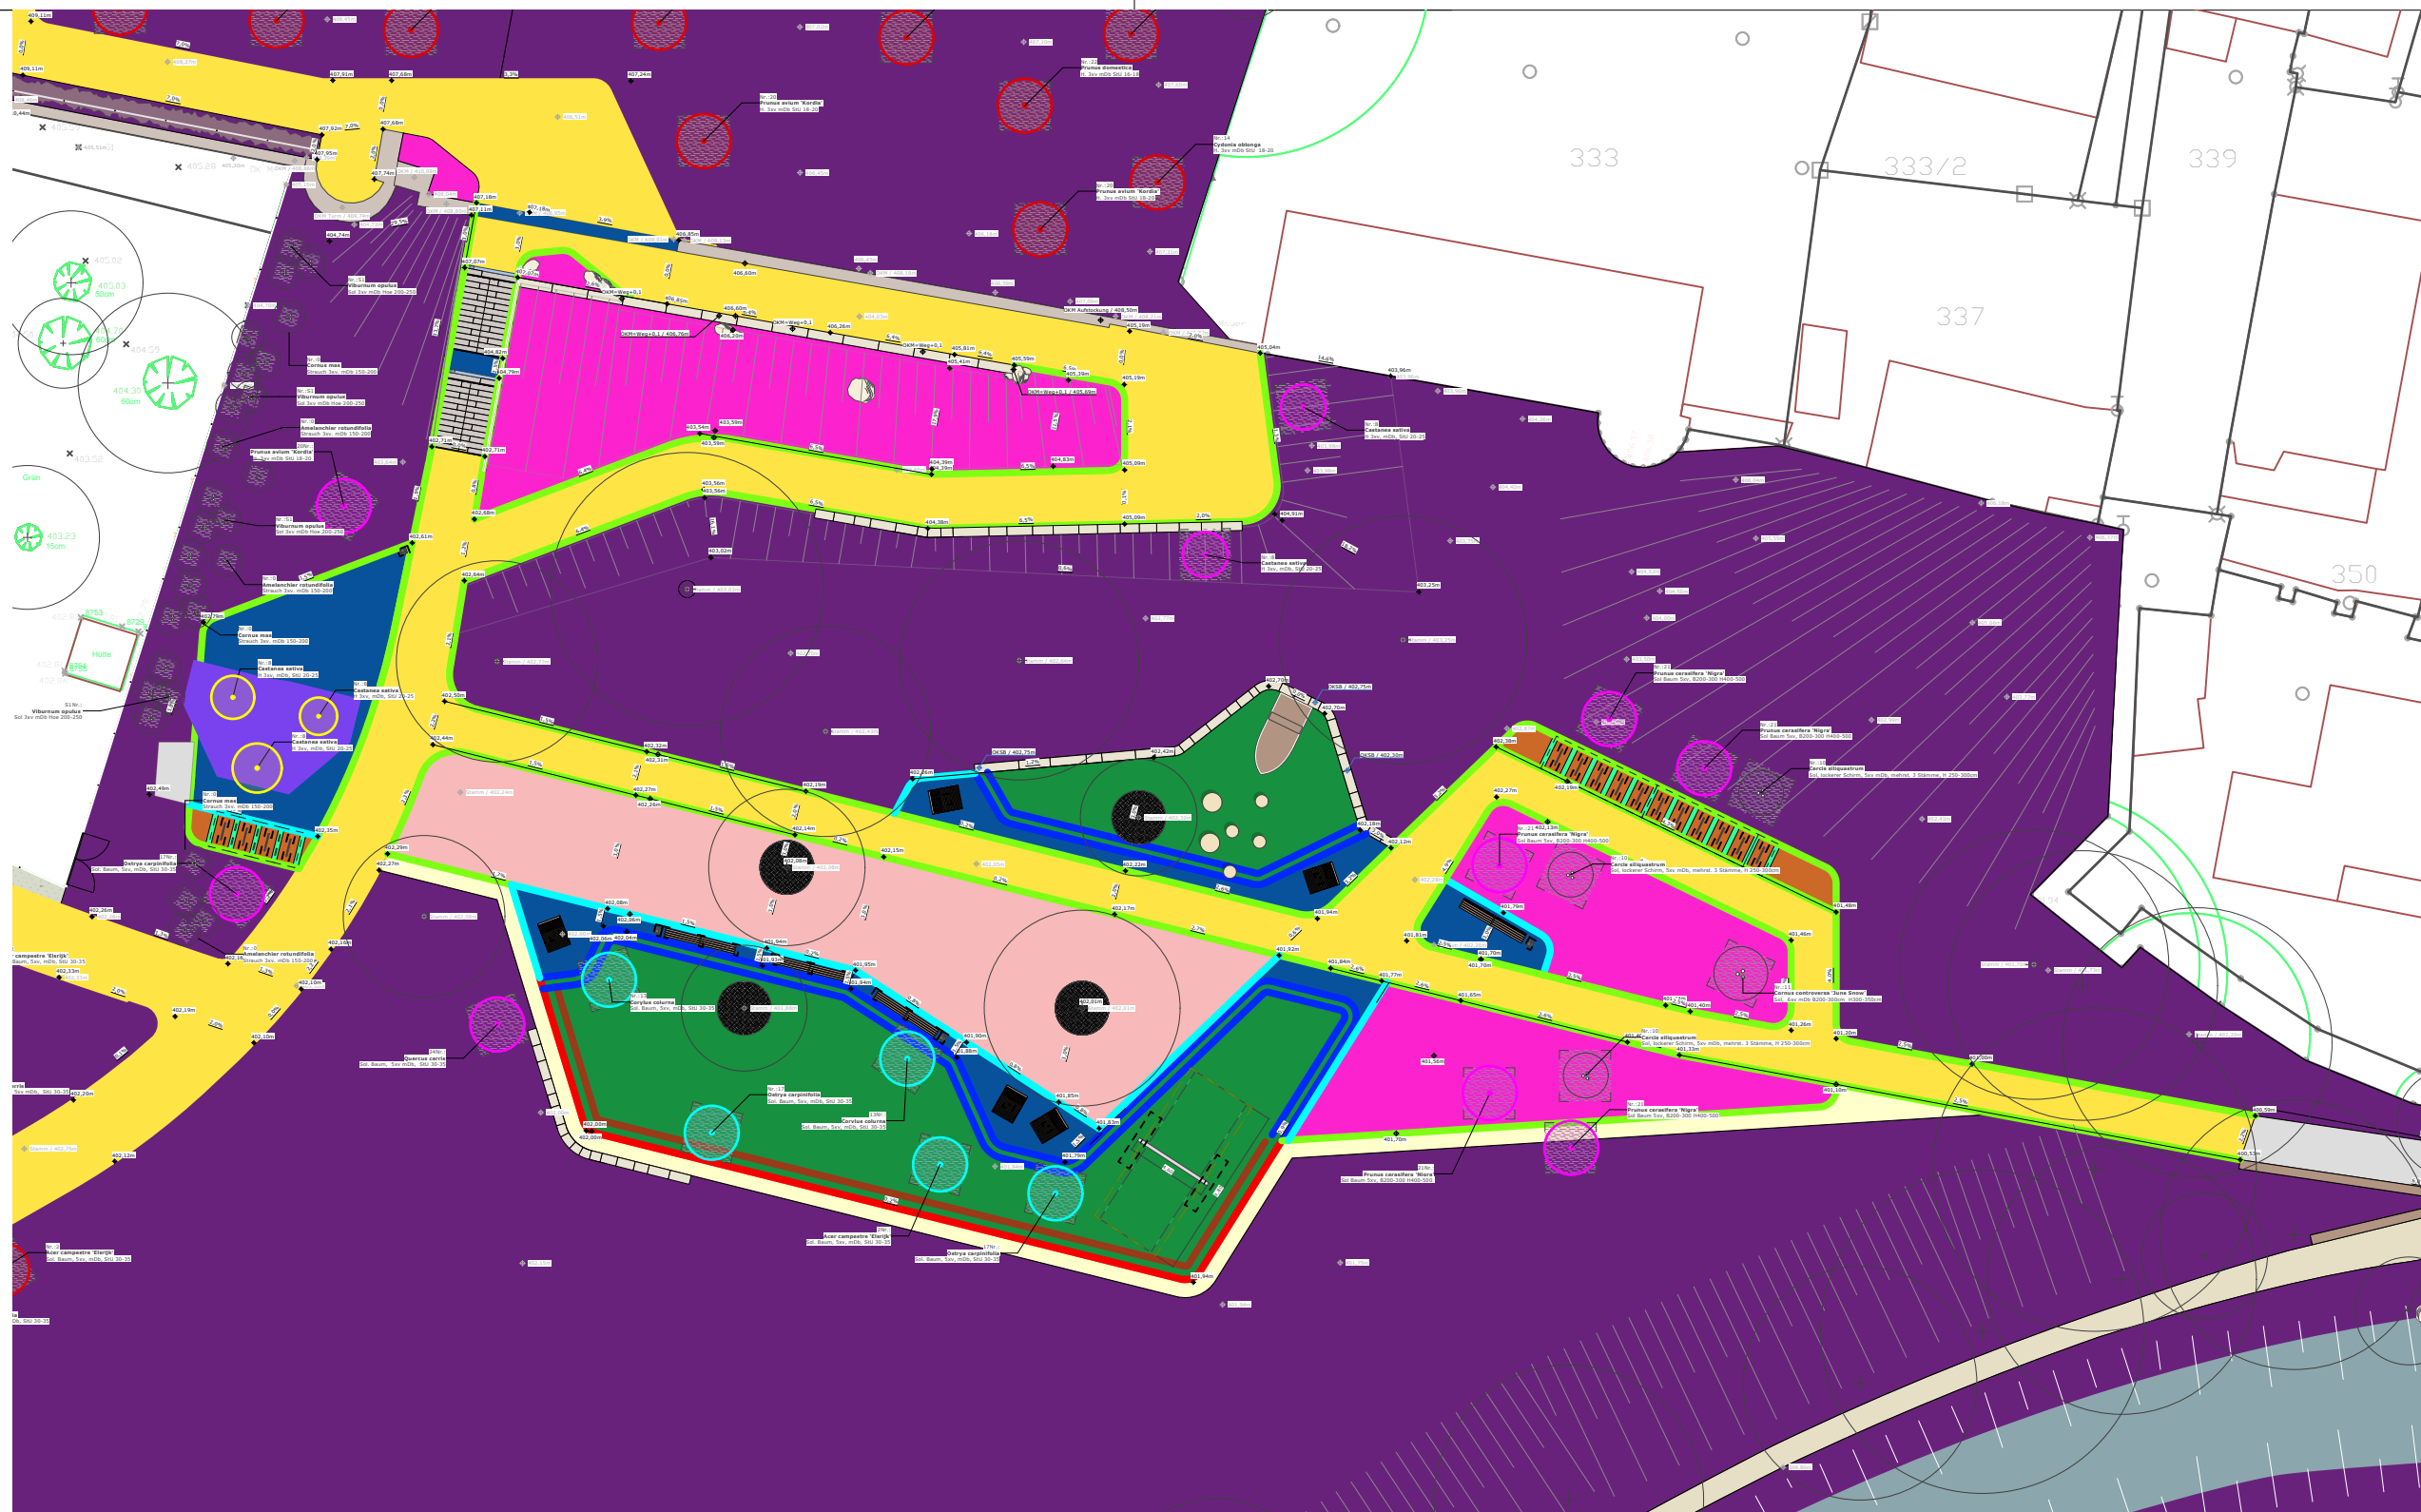 


RD 12.4 - Baumneupflanzung mit Unterflurverankerung

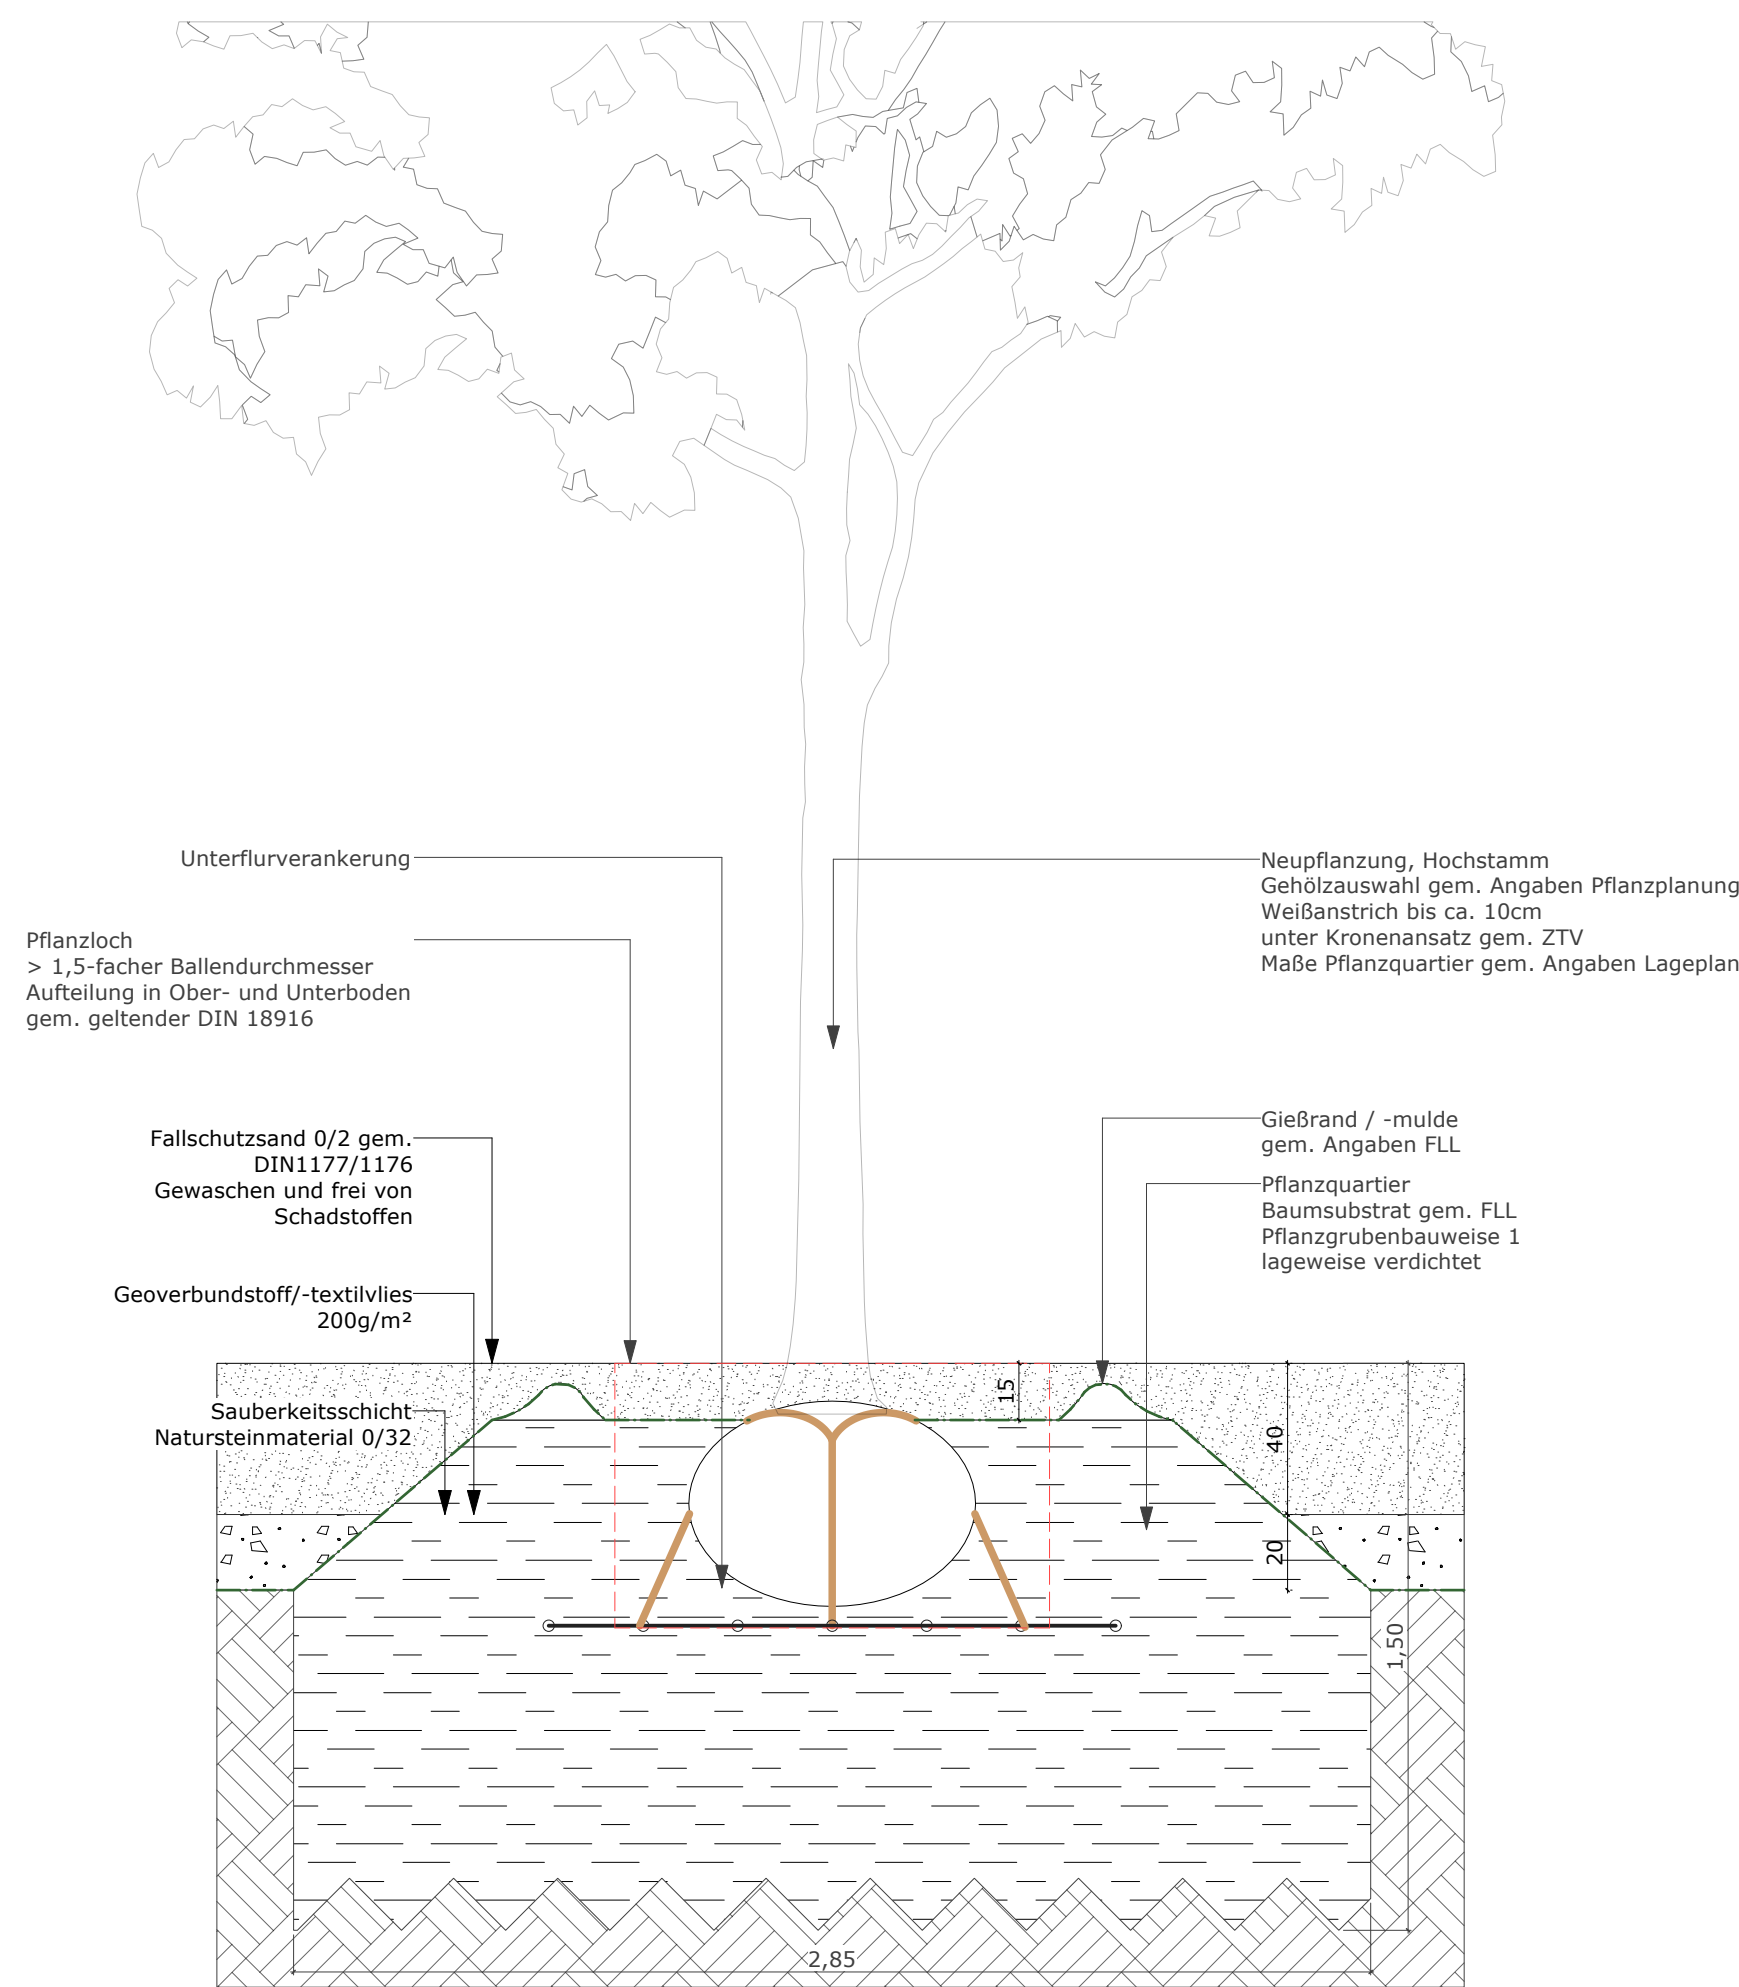

RD 12.9 - Baumneupflanzung mit Unterflurverankerung in Sand

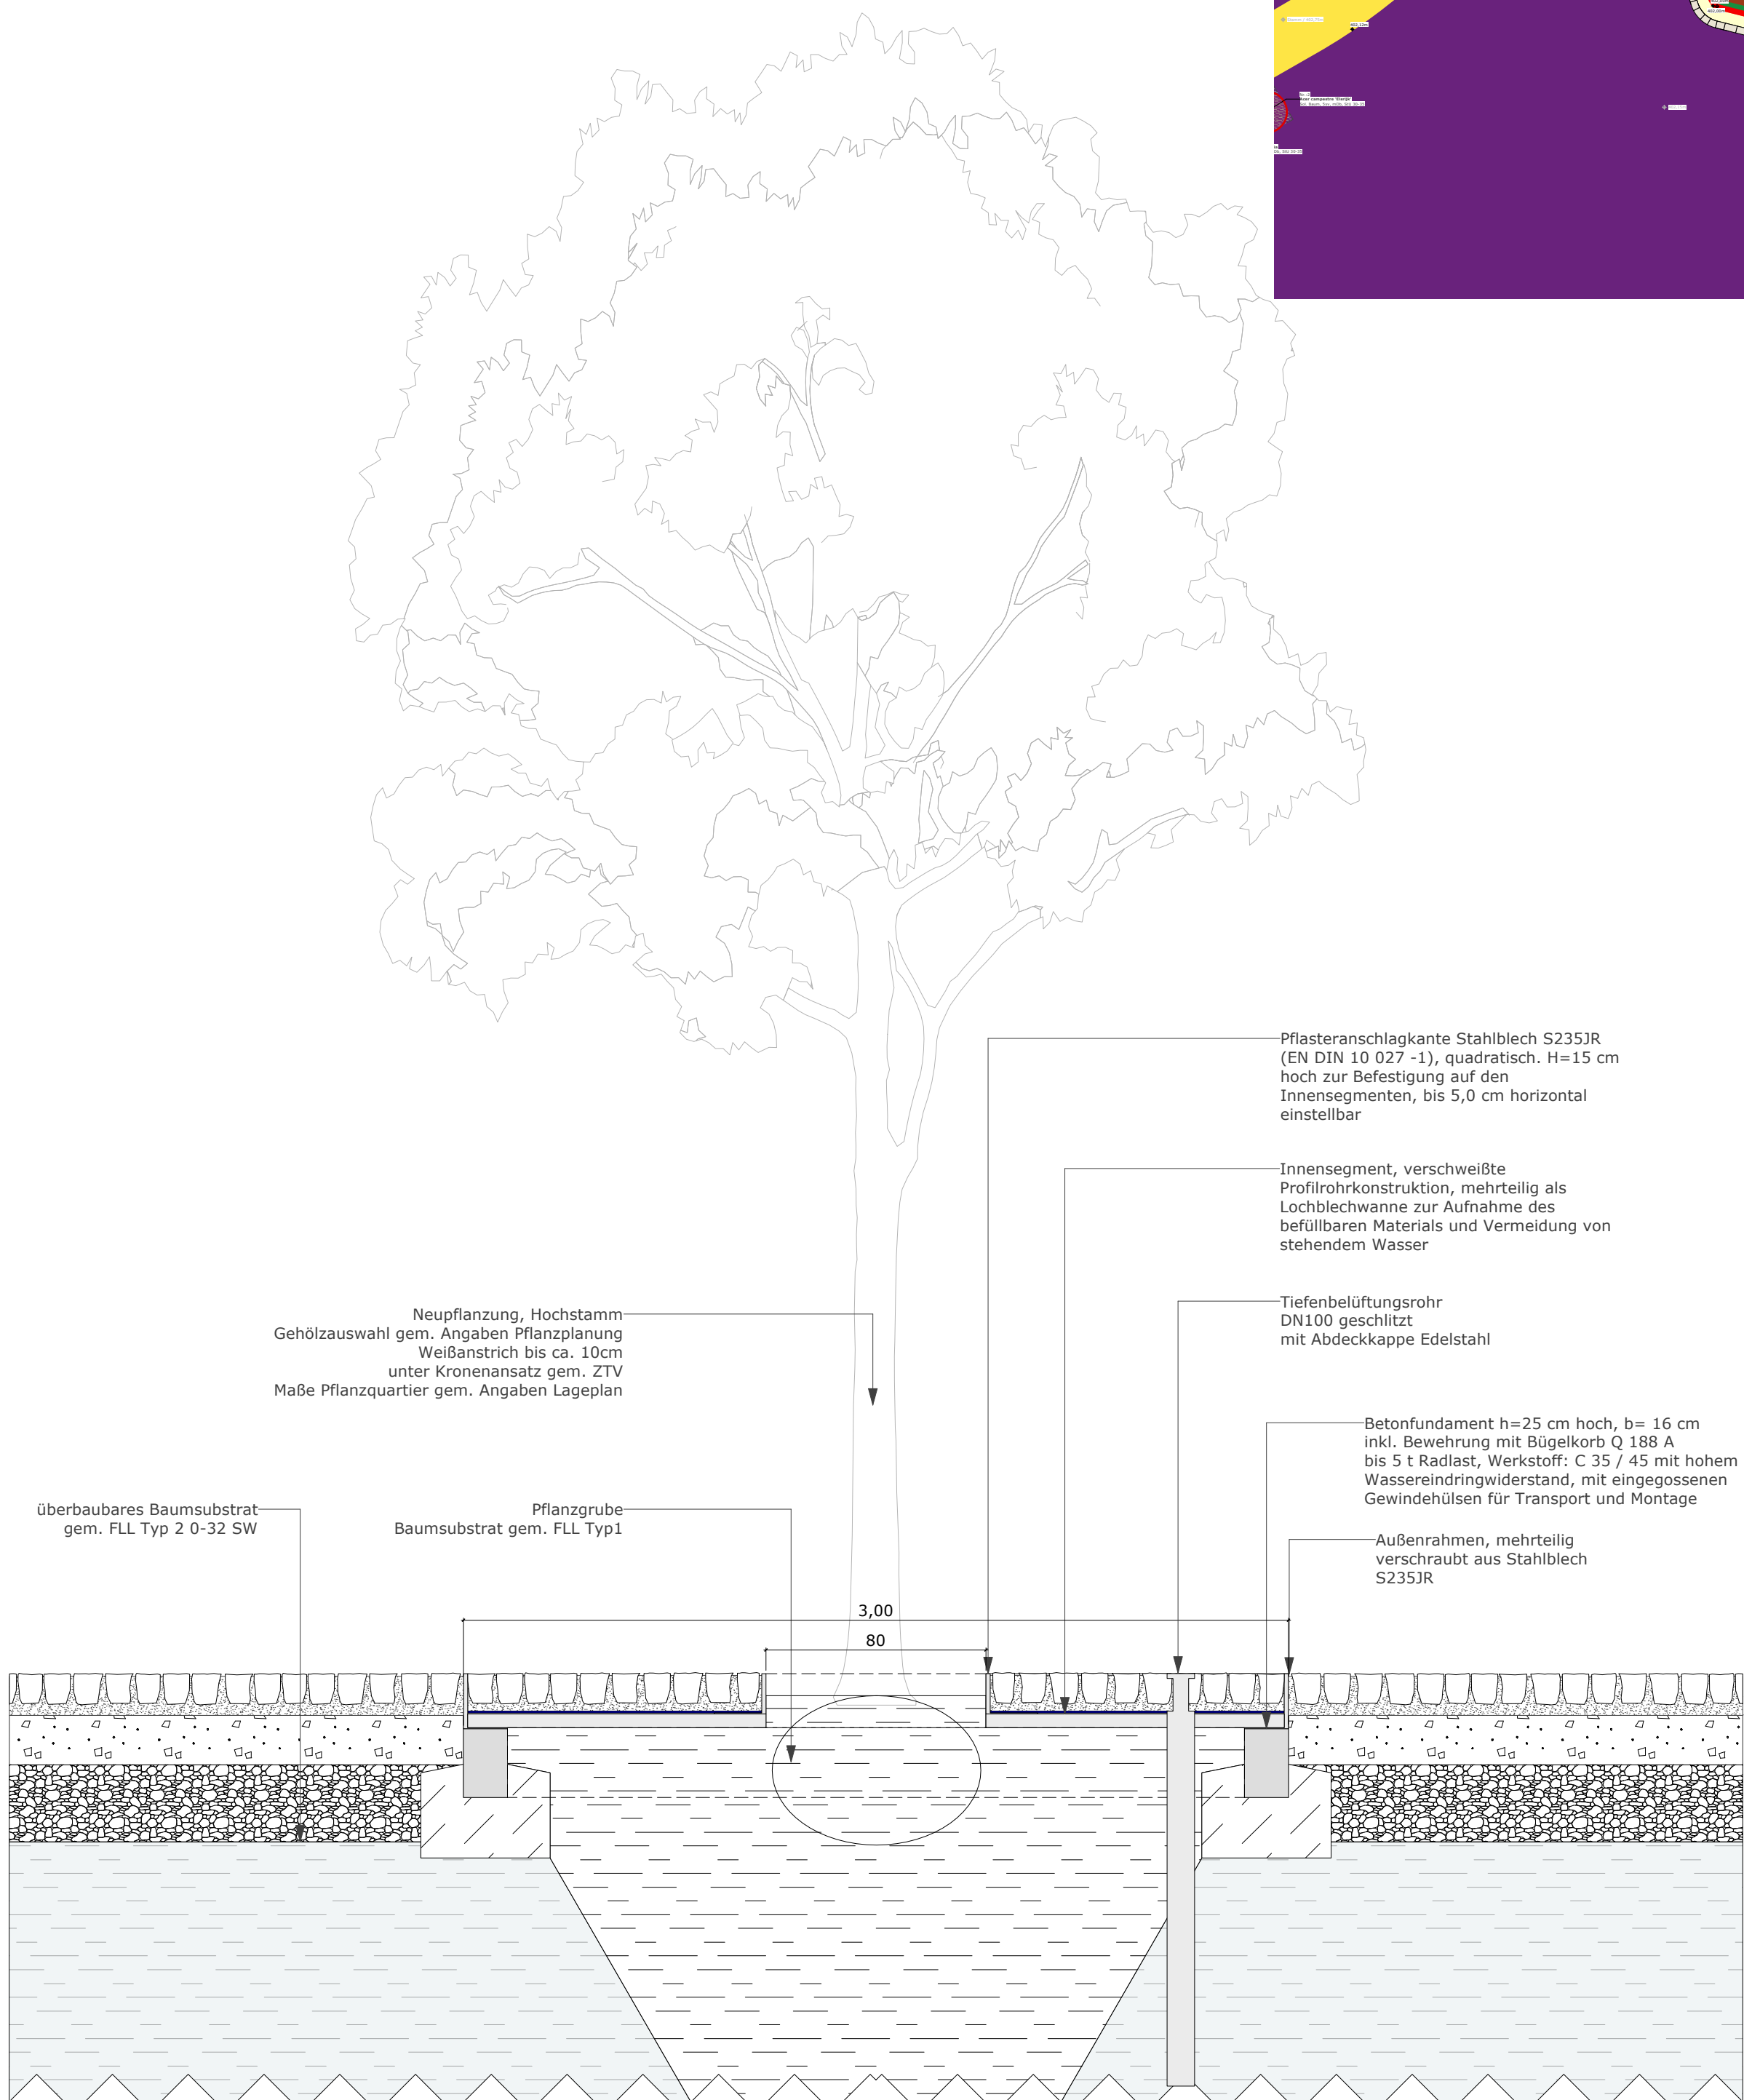

RD 12.11 - Baumscheibe 300x300 überpflasterbar

 

1	Planerstellung	24.09.26
INDEX	ÄNDERUNGEN	DATUM GEZ

Alle Maße sind **vor** Baubeginn zu prüfen!

Alle Maßangaben sind vom Auftragnehmer eigenverantwortlich zu überprüfen. Unstimmigkeiten, Abweichungen sowie Bedenken sind vor der Ausführung unverzüglich der Bauleitung mitzuteilen (entspr. VOB Teil B § 3.3).

Hinweis:
Versorgungsleitungen wurden aus den Unterlagen der Versorgungsträger übernommen. Für Lage, Tiefenlage, Vollständigkeit der Leitungen und Materialangaben kann keine Gewähr übernommen werden. Der aktuelle Stand der Versorgungsleitungen ist zum Zeitpunkt der Aufgrabung beim örtlichen Versorgungsträger zu erfragen bzw. durch Suchschlitze und dergleichen festzulegen.

Bauherr
Bayerische Landesgartenschau GmbH
Bavariaring 14 | 80336 München

vertreten durch die
Landesgartenschau Donauwörth 2028 GmbH
Spitalstraße 7 | 86609 Donauwörth
Tel + 49 906 789-456
info@donauwoerth2028.de

Planverfasser
GDLA | GÖRNIK DENKEL
landschaftsarchitektur partg mbb
handschuhseimer landstraße 2b
69120 heidelberg
tel +49 (0)6221 4162760
info@gdla.de
www.gdla.de

Fachplaner Brücken
sbp
schlaich bergemann partner
Schwabstraße 43
70197 Stuttgart
tel +49 711 648 71-0
stuttgart@sbp.de
www.sbp.de

Georeferenzierung
ETRS89/UTM Zone 32N (EPSG 4647)

Höhenangaben
DHHN 2016 (NHN-Höhen Status 170)

PLANNUMMER	MAßSTAB	DATUM	REFERENZHÖHE
300_DON_05_WNP04c_DT_003_V_01 WNP_City Beach RD Vegetation	1:20	24.09.2026	-
PROJEKTNUMMER	DATEI	BLATTFORMAT	GEZ
300	300_DON_LP5_WNP_3 7.vwx	1,1 / 0,59	RS

