


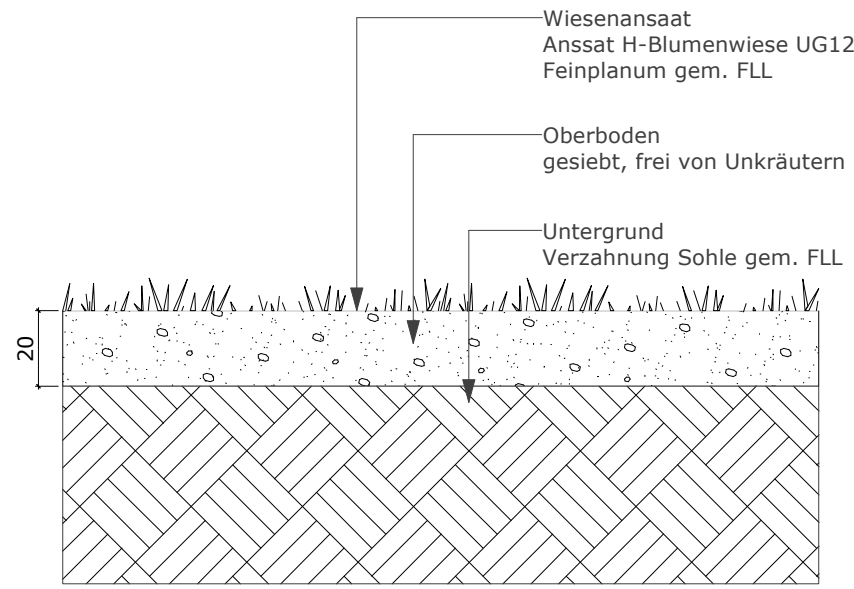


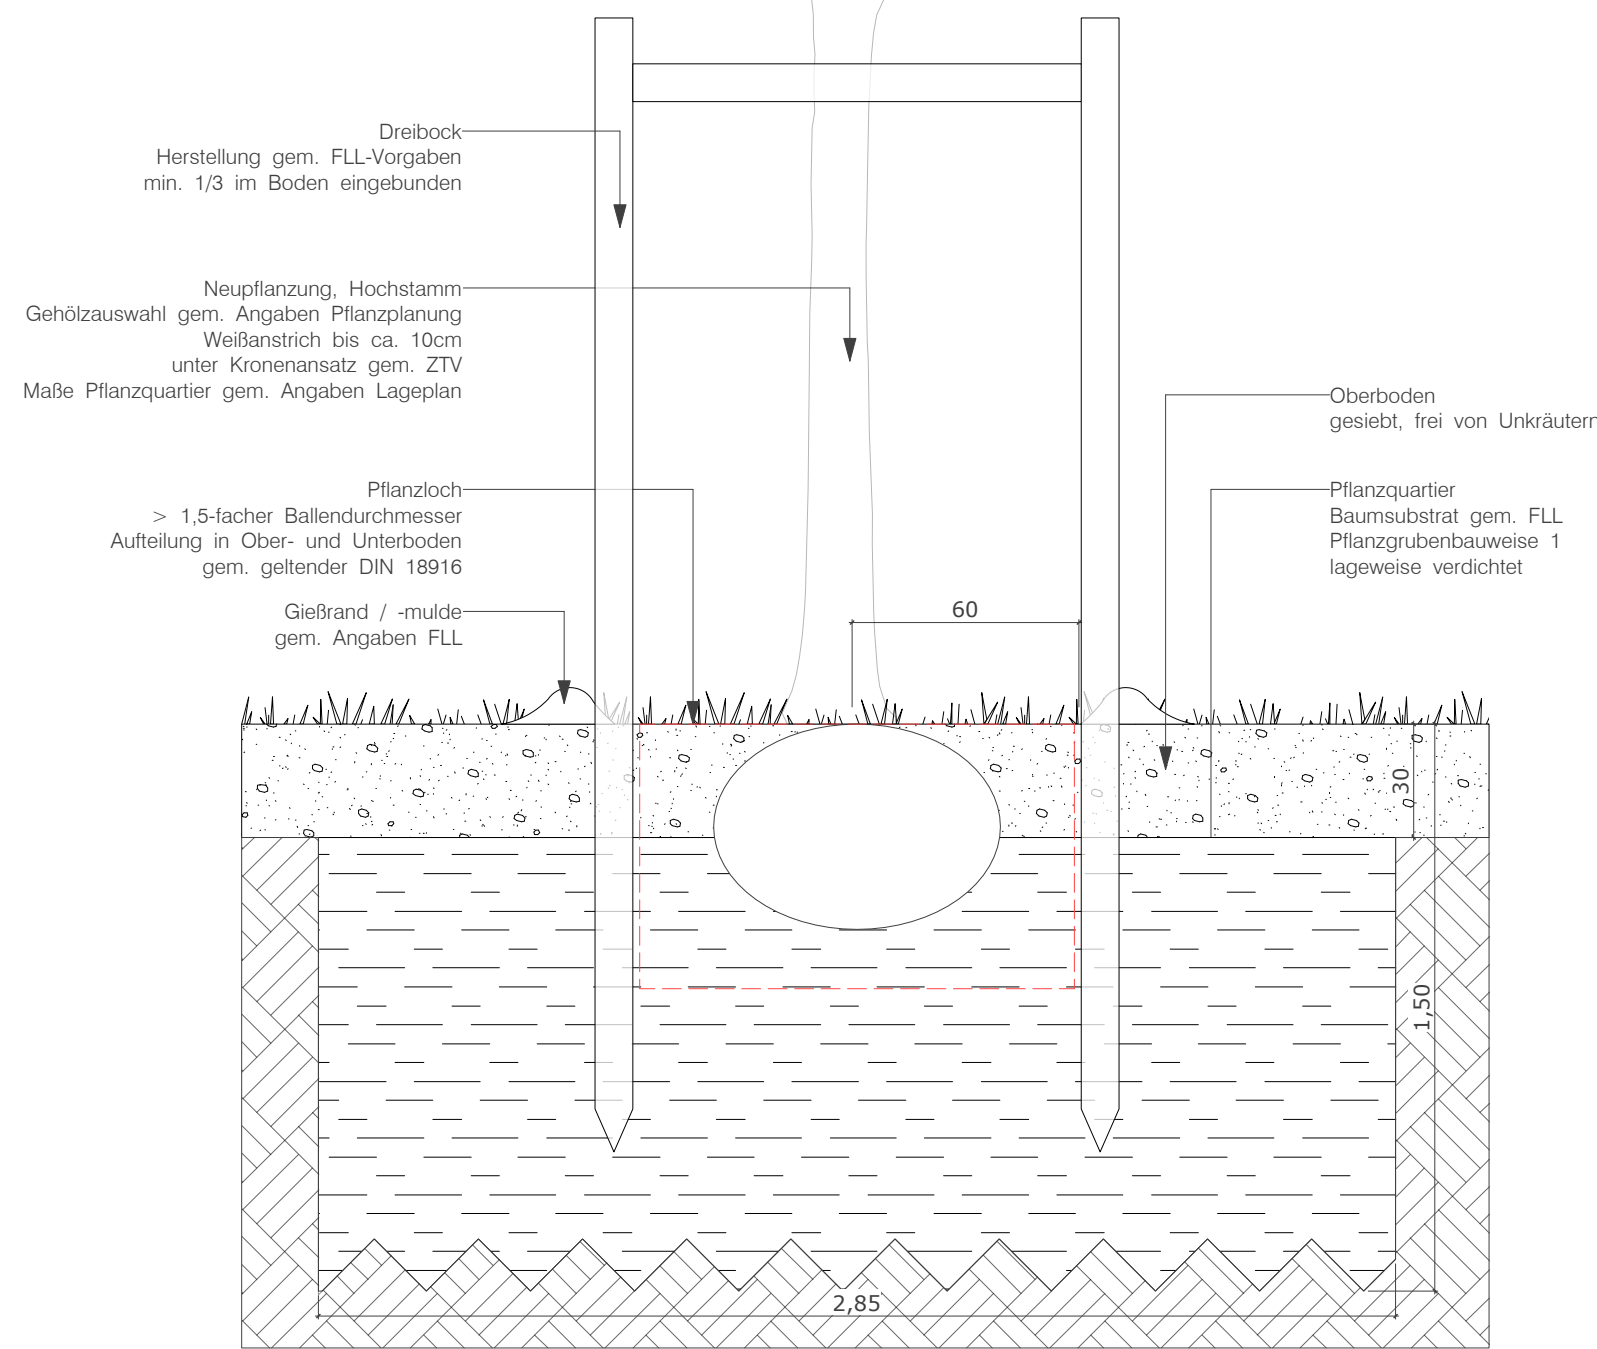

RD 12.12 - Wiesenansaat HKG

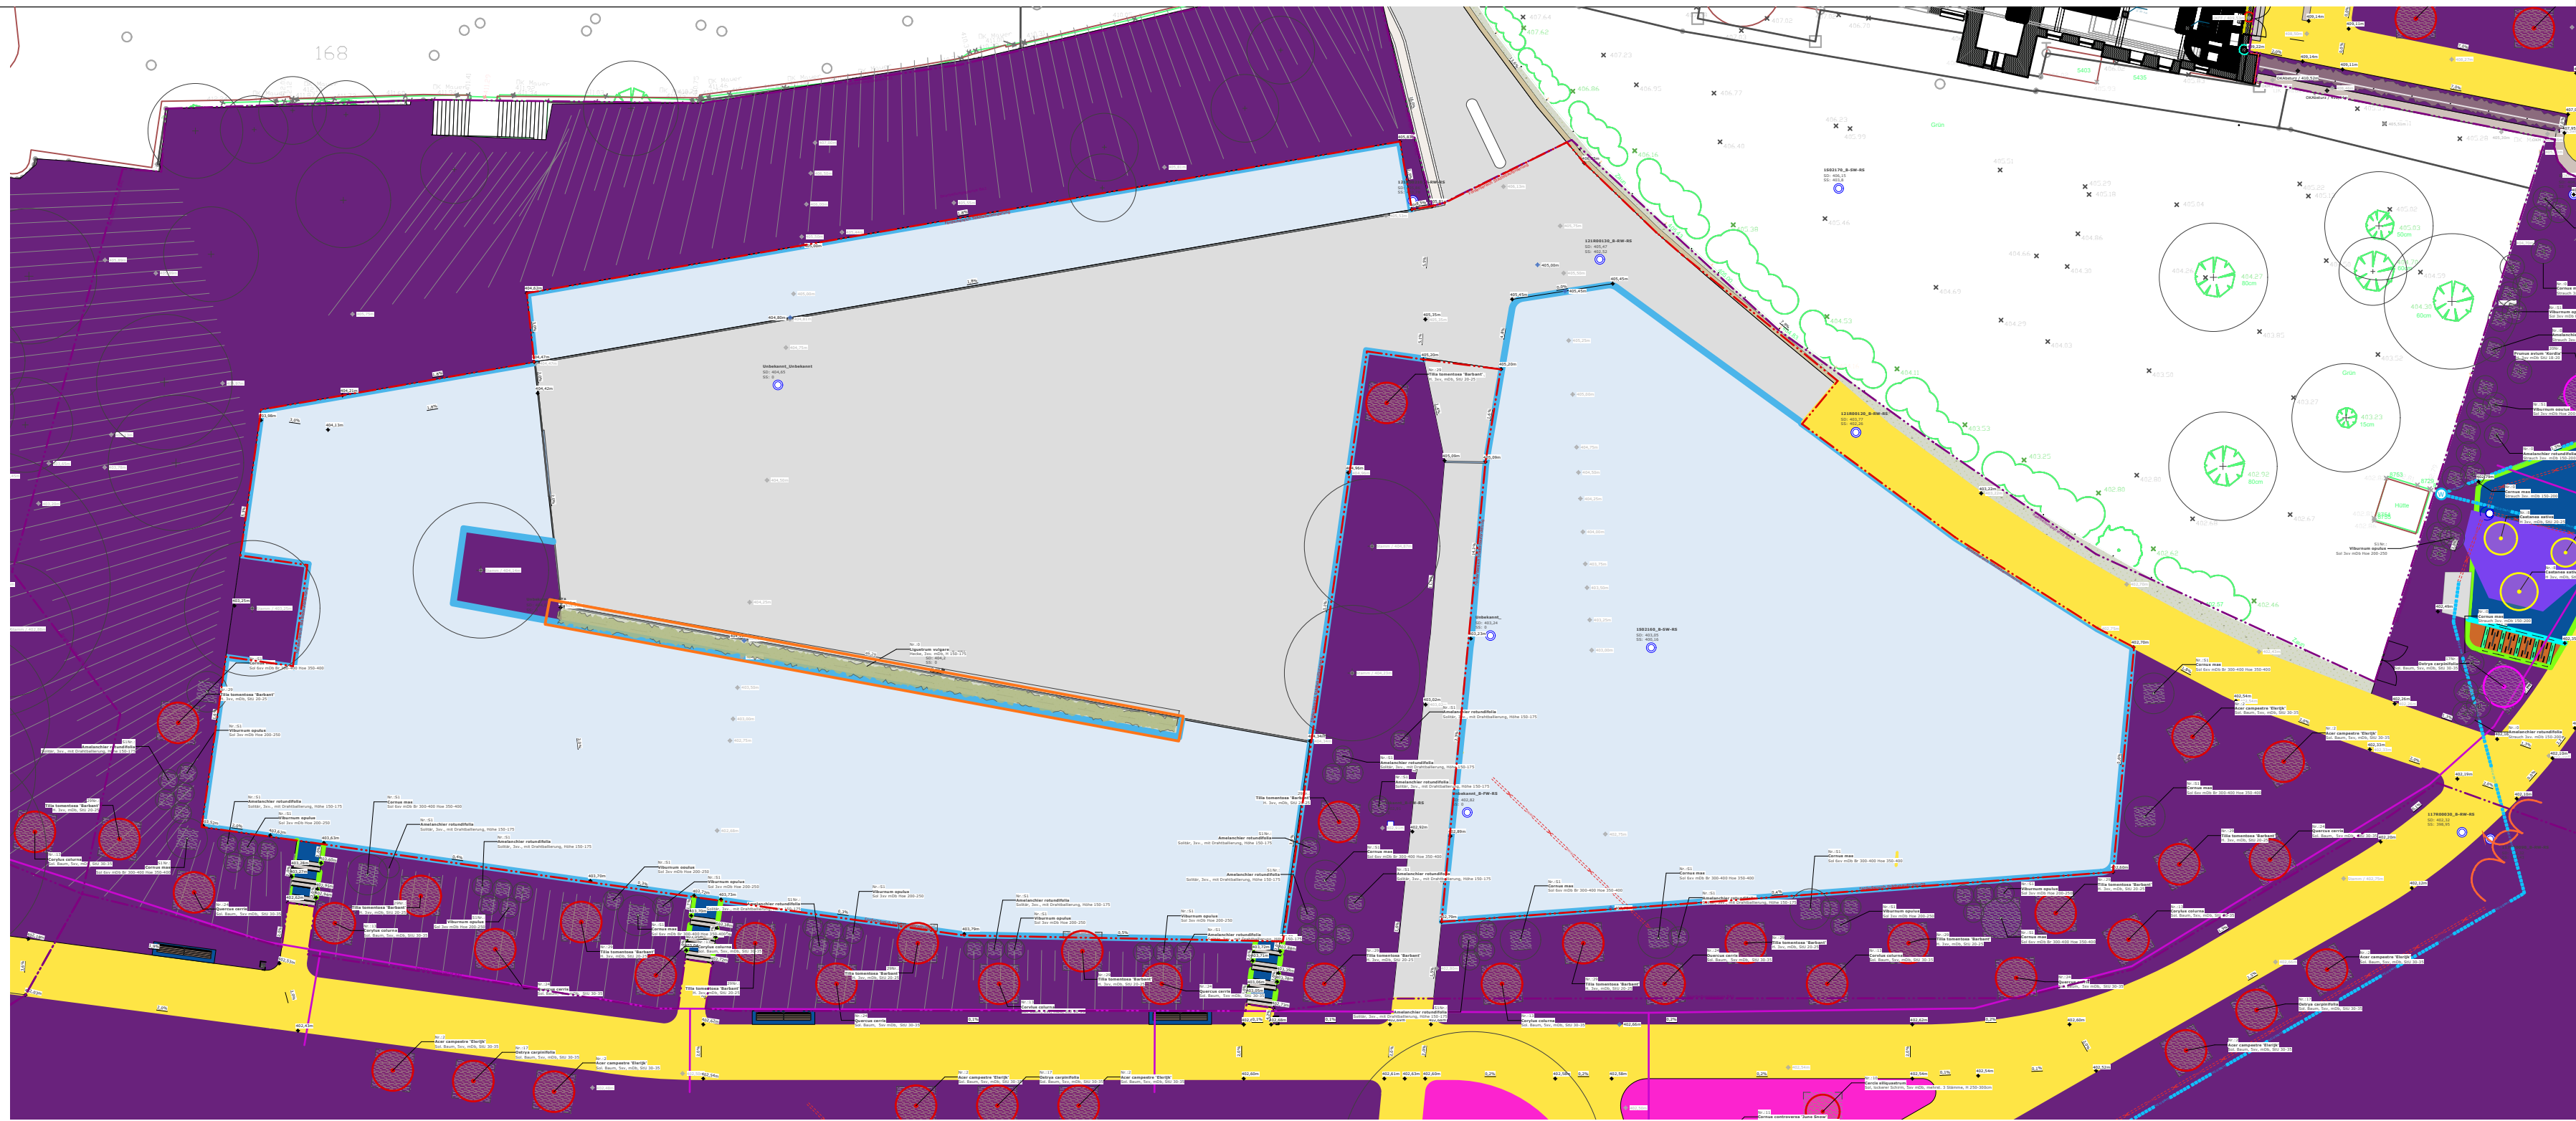

RD 12.3 - Baumneupflanzung mit Dreibock

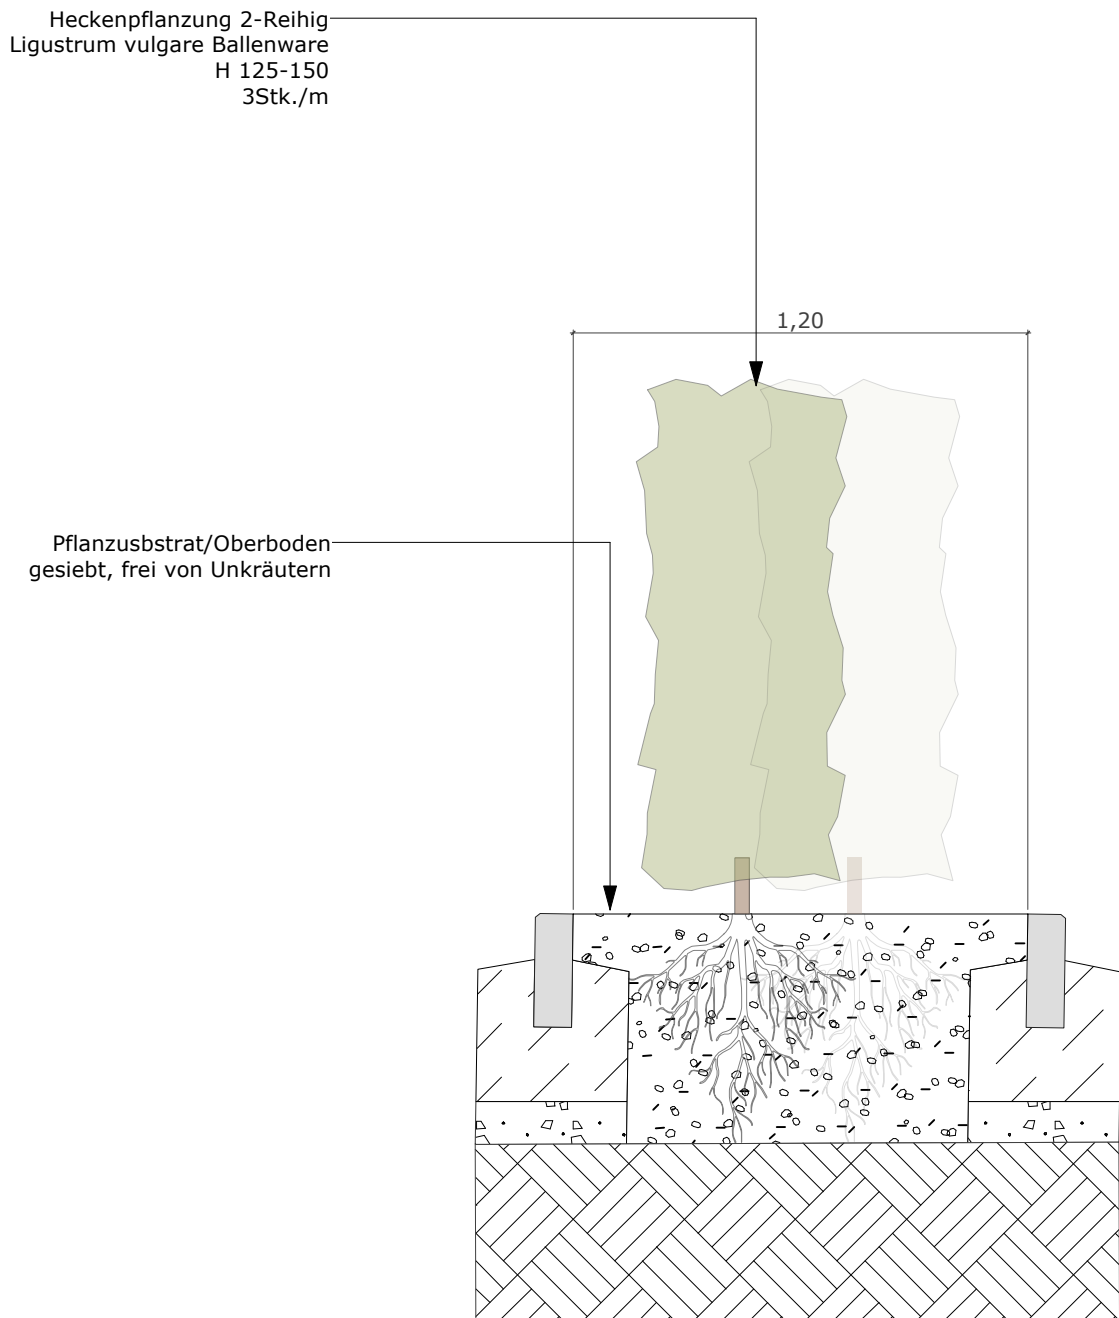

RD 12.10 - Heckenpflanzung

1	Planerstellung	24.09.26	
INDEX	ÄNDERUNGEN	DATUM	GEZ

Alle Maße sind **vor** Baubeginn zu prüfen!

Alle Maßangaben sind vom Auftragnehmer eigenverantwortlich zu überprüfen. Unstimmigkeiten oder Abweichungen sowie Bedenken sind vor der Ausführung unverzüglich der Bauleitung mitzuteilen (entspr. VOB Teil B § 3.3).

Hinweis:
Versorgungsleitungen wurden aus den Unterlagen der Versorgungsträger übernommen. Für Lage, Tiefenlage, Vollständigkeit der Leitungen und Materialangaben kann keine Gewähr übernommen werden. Der aktuelle Stand der Versorgungsleitungen ist zum Zeitpunkt der Aufgrabung beim örtlichen Versorgungsträger zu erfragen bzw. durch Suchschlitze und dergleichen festzulegen.

Bauherr
Bayerische Landesgartenschau GmbH
Bavariaring 14 | 80336 München

vertreten durch die
Landesgartenschau Donauwörth 2028 GmbH
Spitalstraße 7 | 86609 Donauwörth
Tel + 49 906 789-456
info@donauwoerth2028.de

Planverfasser
GDLA I GORNIK DENKEL
landschaftsarchitektur partg mbh
handschuhsheimer landstraße 26
69120 heidelberg
tel +49 (0)6221 4162760
info@gdla.de
www.gdla.de

Fachplaner Brücken
sbp
schlaich bergemann partner
Schwabstraße 43
70497 Stuttgart
tel +49 711 648 71-0
stuttgart@sbp.de
www.sbp.de

Georeferenzierung
ETRS89/UTM Zone 32N (EPSG 4647)
Höhenangaben
DHHN 2016 (NHN-Höhen Status 170)

PLANNUMMER 300_DON_05_WNP04e_DT_002_V_01 WNP_PP_Stiftung RD Vegetation	MAßSTAB 1:20	DATUM 24.09.2026	REFERENZHÖHE -
PROJEKTNUMMER 300	DATEI 300_DON_LP5_WNP_3 7.vwx	BLATTFORMAT DIN A1	GEZ RS