


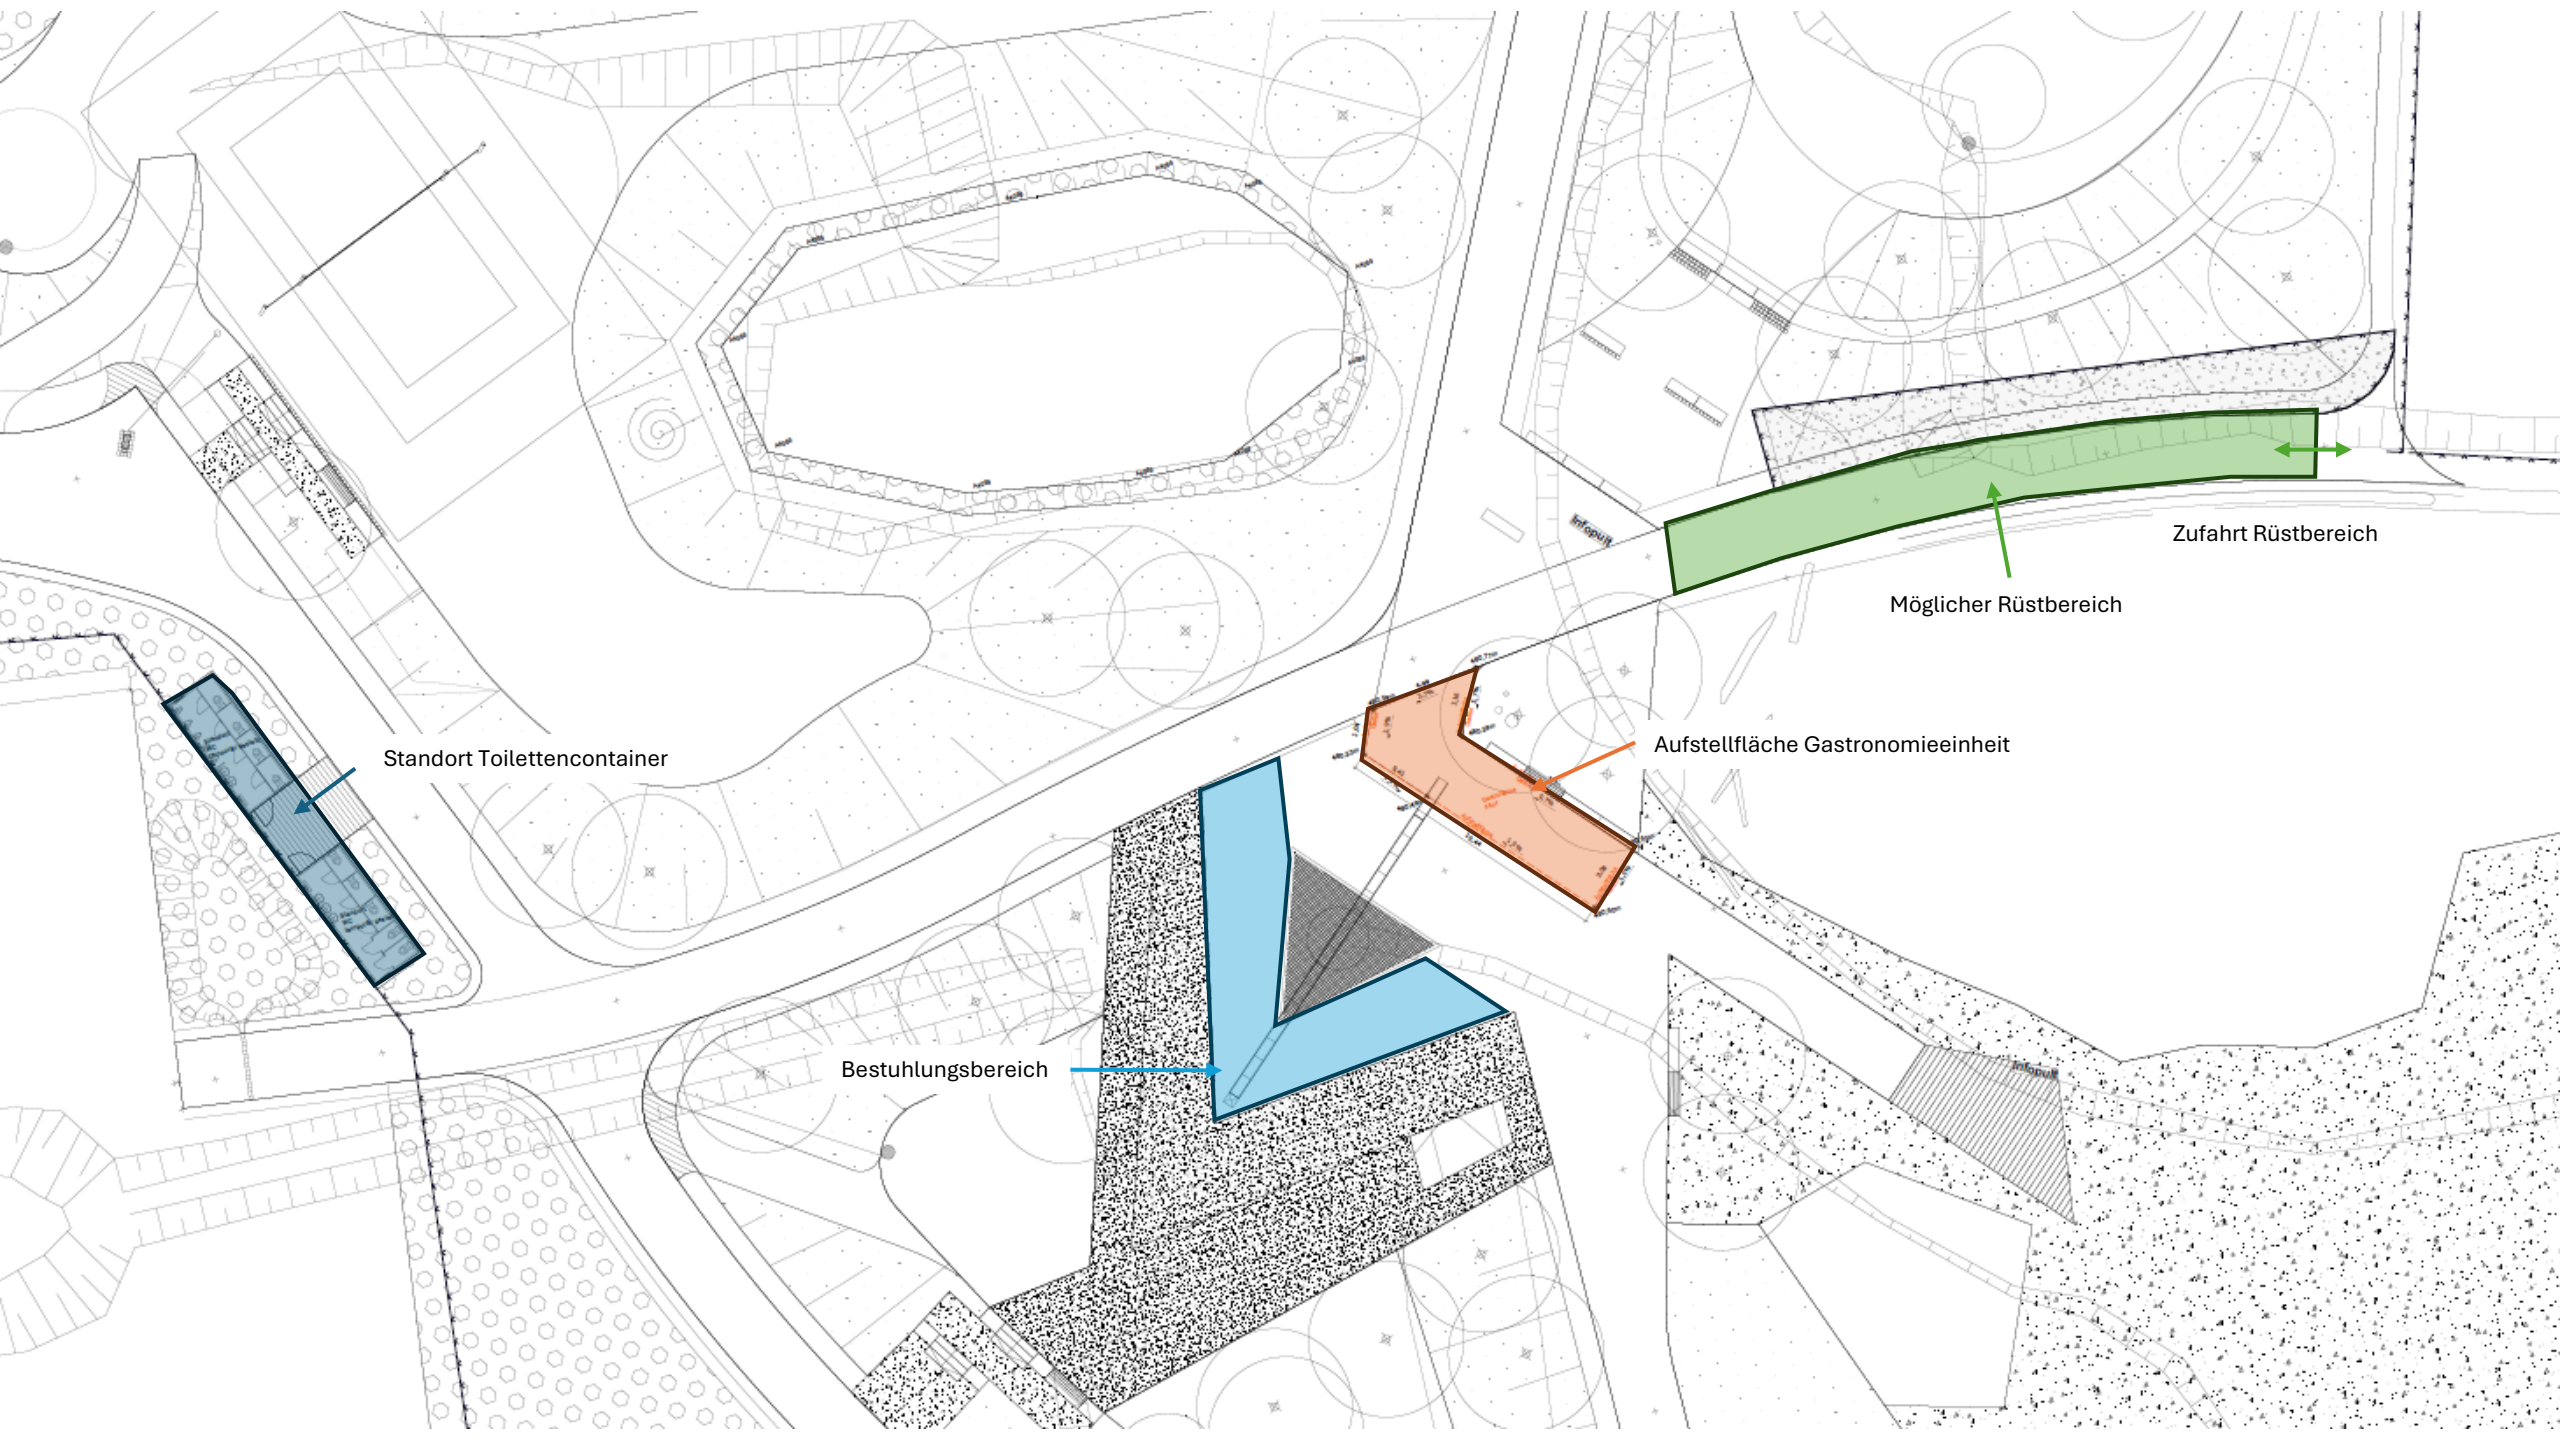

Standort Toilettencontainer

Bestuhlungsbereich

Aufstellfläche Gastronomieeinheit

Möglicher Rüstbereich

Zufahrt Rüstbereich