


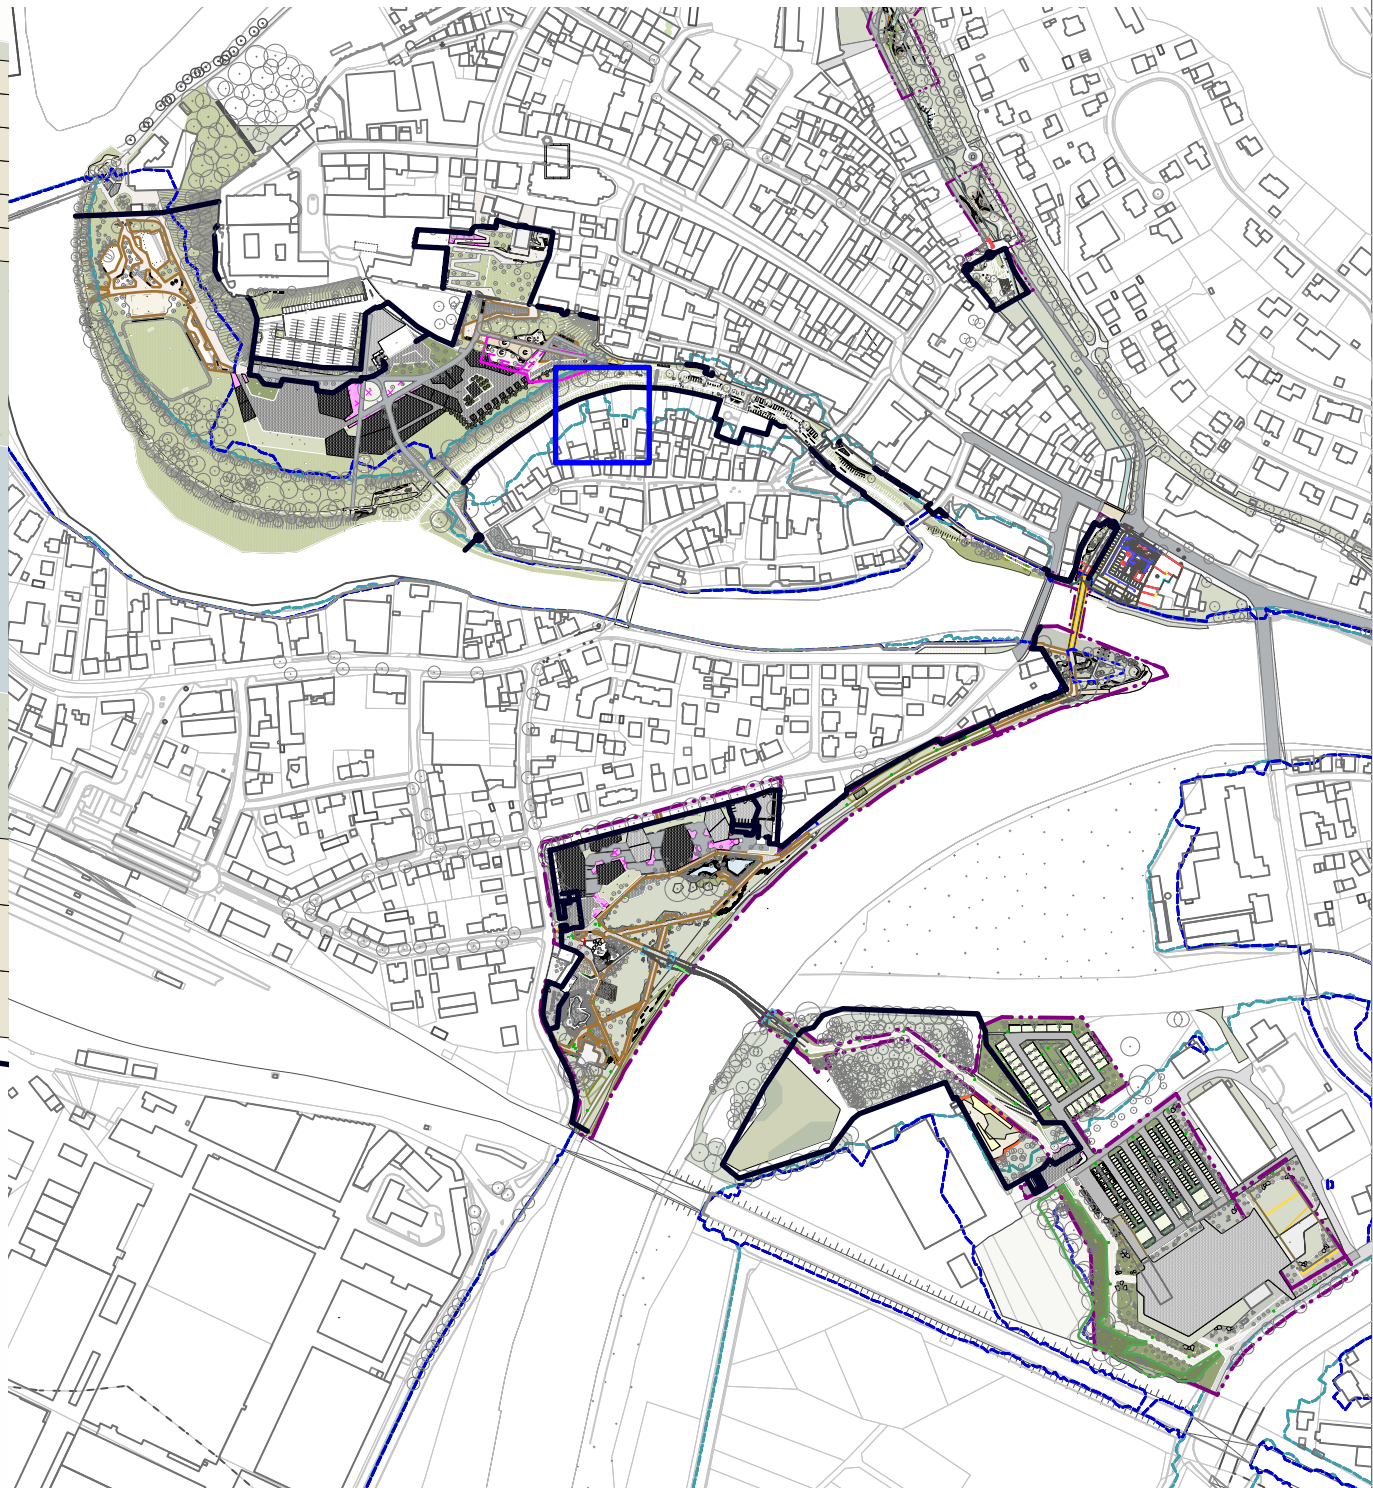

INDEX	ÄNDERUNGEN	DATUM	GEZ.
Alle Maße sind vor Baubeginn zu prüfen!			
Alle Maßangaben sind vom Auftragnehmer eigenverantwortlich zu überprüfen. Unstimmigkeiten oder Abweichungen sowie Bedenken sind vor der Ausführung unverzüglich der Bauleitung mitzuteilen (entspr. VOB Teil B § 3.3).			
Hinweis: Versorgungsleitungen wurden aus den Unterlagen der Versorgungsträger übernommen. Für Lage, Tiefenlage, Vollständigkeit der Leitungen und Materialangaben kann keine Gewähr übernommen werden. Der aktuelle Stand der Versorgungsleitungen ist zum Zeitpunkt der Aufgrabung beim örtlichen Versorgungsträger zu erfragen bzw. durch Suchschlitze und dergleichen festzulegen.			
PROJEKT Bayrische Landesgartenschau Donauwörth 2028		BAUHERR Bayerische Landesgartenschau GmbH Bavariaring 14 80336 München	
PROJEKTDRESSE Landesgartenschau Donauwörth 2028 GmbH Spitalstraße 7 86609 Donauwörth Tel + 49 170 56 40 775 bettina.borgetto@donauwoerth2028.de		GDLA I GORNIK DENKEL landschaftsarchitektur partg mbh handschunshheimer landstraÙe 2b 69120 heidelberg tel +49 (0)6221 4162760 info@gdla.de www.gdla.de	
PLANINHALT Gastronomie Standort 4 - Heimatmuseum			
PLANNUMMER 300_DONA_03_WNP_AP_001_V_03		MAßSTAB 1:100	DATUM 26.08.2025
REFERENZHÖHE 			
PROJEKTNUMMER 300	DATEI 300A_LGS28_DONA_LP3_00_Ausstellungsplanung_1 9.vwxp	BLATTFORMAT 0,68 / 0,57	GEZ AMR