RD1: Walzasphalt - Geh- und Radweg

Bk 0,3

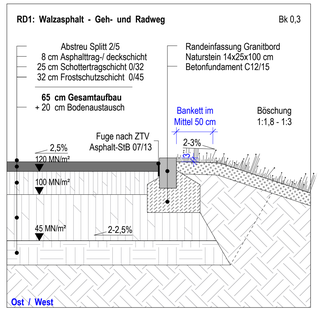

RD2: Walzasphalt - Geh- und Radweg mit Anschluss Entwässerungsmulde (mit Ablauf)

Bk 0,3

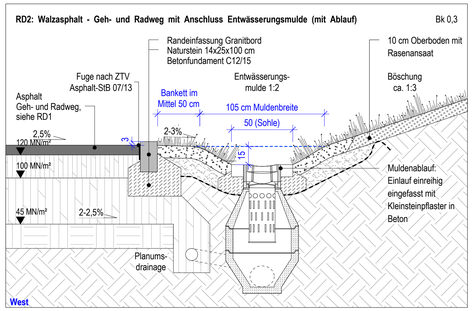

RD3: Walzasphalt - Geh- und Radweg mit Anschluss Punkteinlauf

Bk 0,3

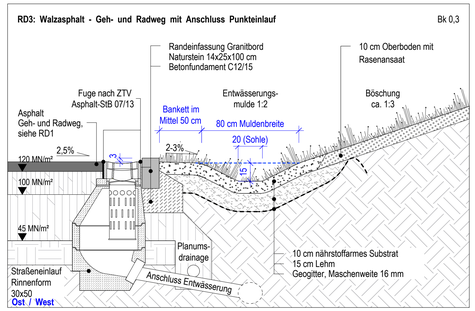

RD4: Walzasphalt - nördl. (Wirtschafts-) Weg am Schellenberg

Bk 0,3

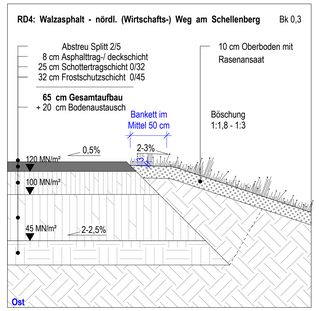

RD5: Walzasphalt - nördl. (Wirtschafts-) Weg am Schellenberg mit Anschluss Entwässerungsmulde

Bk 0,3

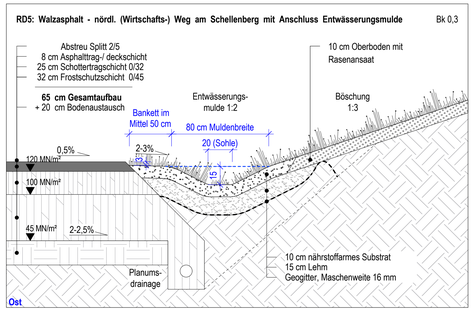

RD6: Asphaltdeck und -tragschichterneuerung - Schneegarten

Bk 0,3

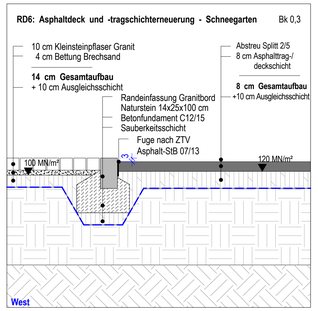

RD7: Walzasphalt - Geh- und Radweg Anschluss Natursteinpflaster

Bk 0,3

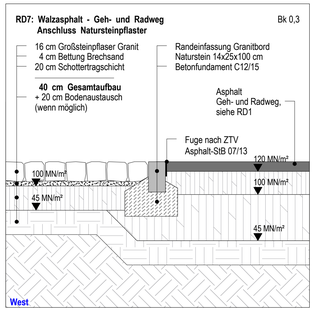

RD8: Walzasphalt - Geh- und Radweg (Nebenweg) Anschluss Natursteinpflaster

Bk 0,3

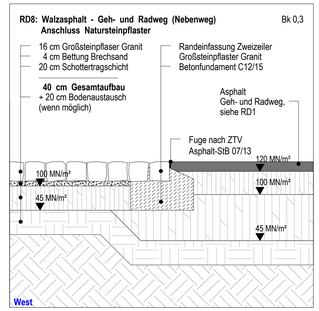

RD9: Natursteinpflaster Zugang Kalvarienberg

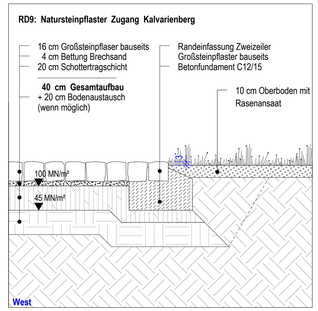

RD10: Asphaltdeck und -tragschichterneuerung - Schneegarten Anschluss Bestandsasphalt

Bk 0,3

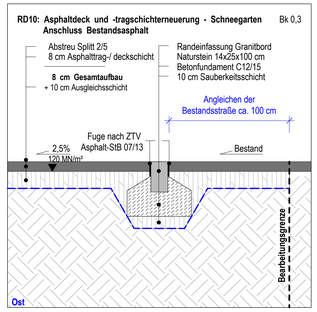

RD11: Geh- und Radweg - Kalvarienbergweg Anschluss Bestandsasphalt

Bk 0,3

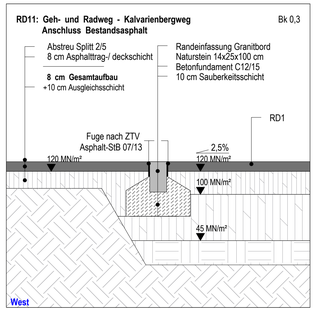

RD12: Querrinne im Asphalt - Geh- und Radweg Übergang Brückenbauwerk

Bk 0,3

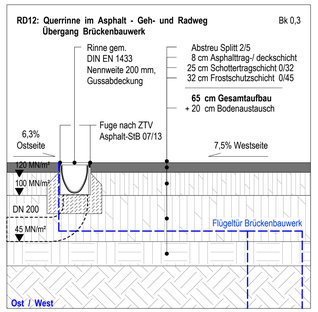

RD13: Betonpflaster - Wartungsbereiche Brücke (gem. RiZ-ING)

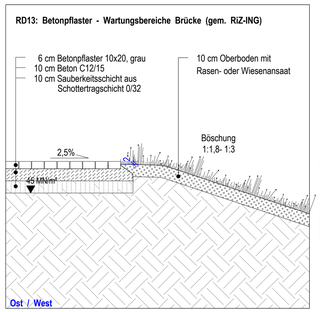

RD14: Walzasphalt - westl. (Wirtschafts-) - Weg Anschluss Schotterrasen

Bk 0,3

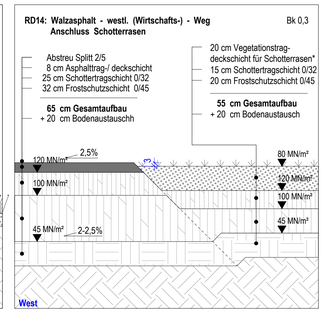

* Vegetationstragdeckschicht für Schotterrasen gem. FLL

RD15: Schotterrasen - Übergang zu Vegetationsflächen (am Beispiel von Strauchflächen)

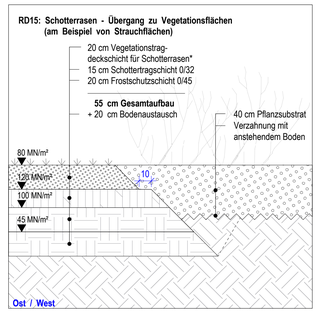

* Vegetationstragdeckschicht für Schotterrasen gem. FLL

RD16: Übergang Rasen- / Wiesenfläche zu Strauchfläche

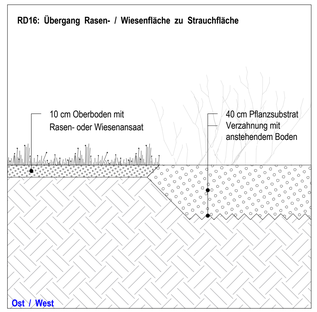

RD 17 - Entwässerungsrinne Beton

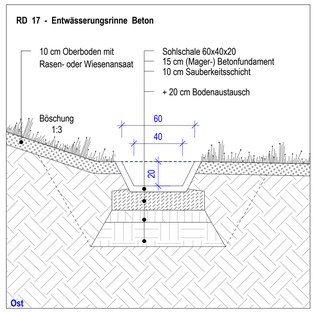

RD 18 - Walzasphalt - Weg am Kalvarienberg

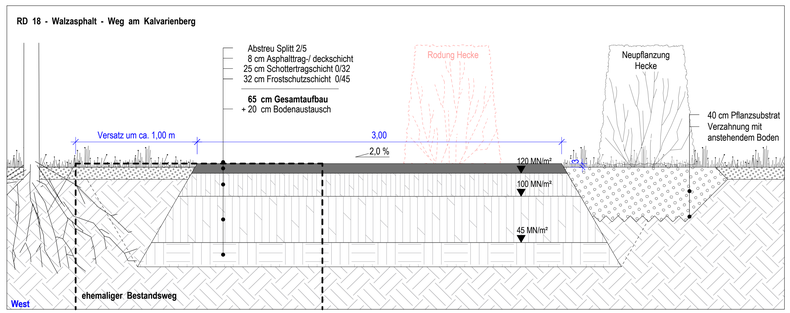

RD 19 - Entwässerungsmulde Rasen mit Ablauf (längs)

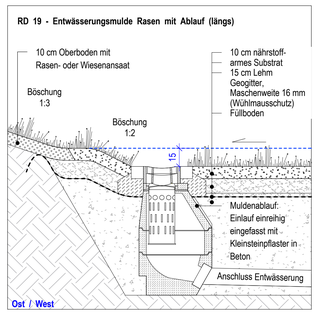

RD20: Walzasphalt - westl. (Wirtschafts-) - Weg Übergang Böschung

Bk 0,3

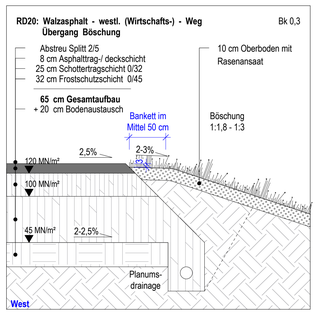

Alle Maße sind zu prüfen! Unstimmigkeiten müssen unverzüglich der Bauüberwachung gemeldet werden!
Alle Leitungen sind nachrichtlich übernommen! Die Lagegenauigkeit ist vor Ort zu prüfen!

Planung:

nur zur Ausschreibung

Bauherr: Stadt Donauwörth

Ausführungsplanung

Nr.		Datum	Gez.	Geprüft

Straßenbauverwaltung:
Staatliches Bauamt Augsburg

Straßenklasse und -Nr.: B2

Streckenbezeichnung: Augsburg - Nürnberg

Gemarkung: Donauwörth

Unterlage: Regeldetails

Blatt-Nr.: 8

Projekt-Nr.:

Neubau einer Geh- und Radwegbrücke über die B2 im Rahmen des Projektes

"Brückenschlag am Schellenberg Donauwörth"

	Datum	Zeichen
Bearb.:		
Gez.:	26.08.2026	
Gepr.:		

ASB-Nr.: 7230/XXX

Plandarstellung:

DOB_RLA_5_D_001_000

Maßstab: 1:20

Regeldetails

in bautechnischer Hinsicht geprüft:

Auftraggeber: