Übersichtsplan Bänke
M 1:200

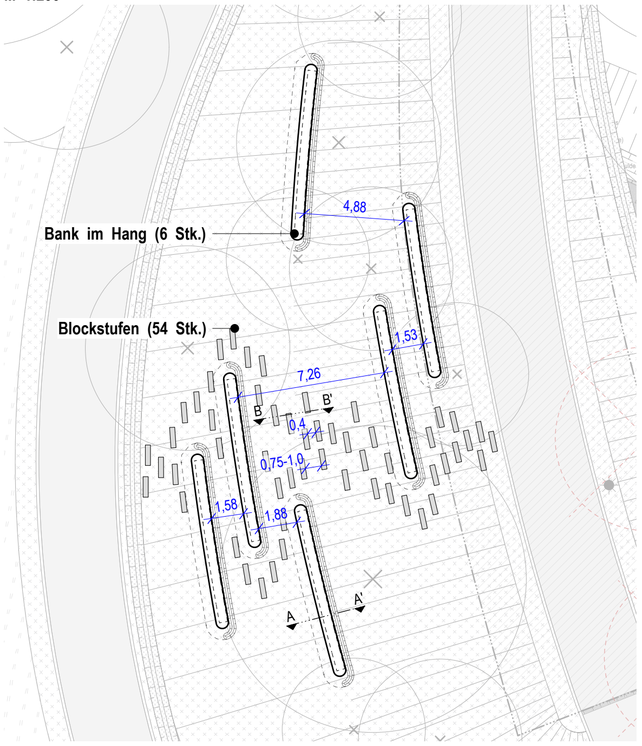

Aufsicht
Bank im Hang (6 Stück) - Fuß
M1:50

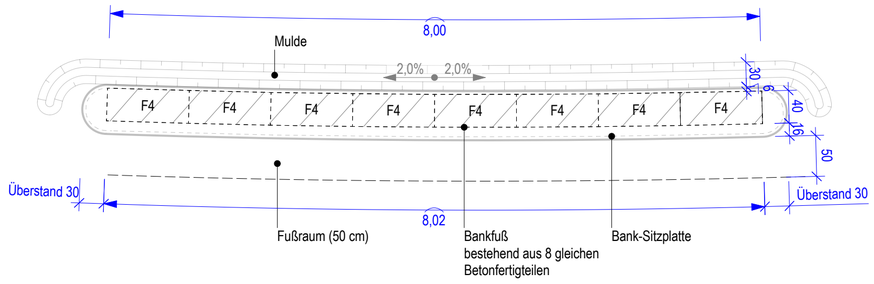

Aufsicht
Bank im Hang (6 Stück) - Sitzplatte
M1:50

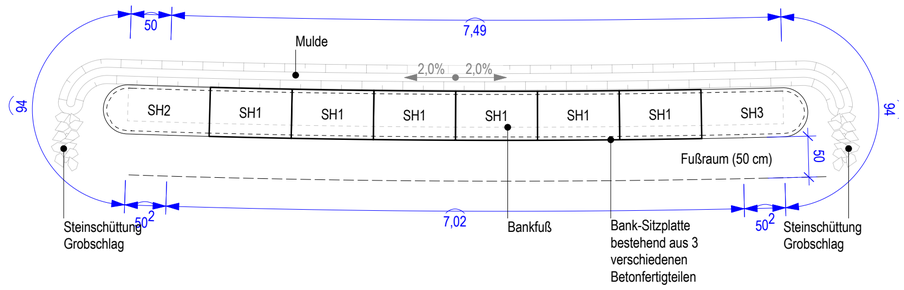

Sitzplatte bestehend aus 3 Stk. Fertigteilen:
7 x SH1; 1 x SH2; 1 x SH3 (je Bank)
6 Bänke insgesamt
M 1:20

Beton: Sichtbeton , betongrau SB3
Kanten verrundet (5 mm), Oberfläche sandgestrahl + imprägniert

Fertigteil SH1 (7x pro Bank, 42 Stk insg.):

Aufsicht

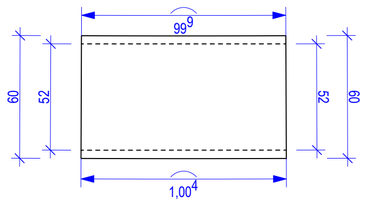

Schnitt

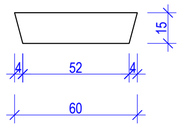

Fertigteil SH2 (1x pro Bank, 6 Stk insg.):

Aufsicht

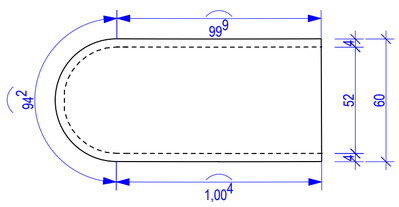

Schnitt

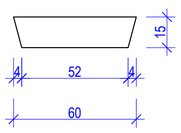

Fertigteil SH3 (1x pro Bank, 6 Stk insg.):

Aufsicht

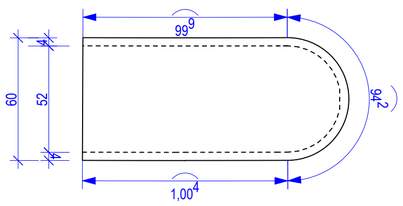

Schnitt

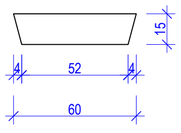

Bankfuß bestehend aus 8 gleichen Fertigteilen:
8 x F4 (je Bank)
6 Bänke insgesamt
M 1:20

Beton: Sichtbeton , betongrau SB3
Kanten verrundet (5 mm), Oberfläche sandgestrahl + imprägniert
Einbindetiefe min. 10 cm

Fertigteil F4 (48 Stk):

Aufsicht

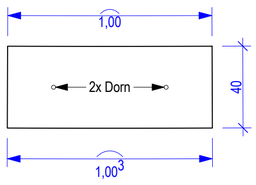

Schnitt

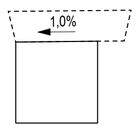

Schnitt AA'
Bank A
M 1:10

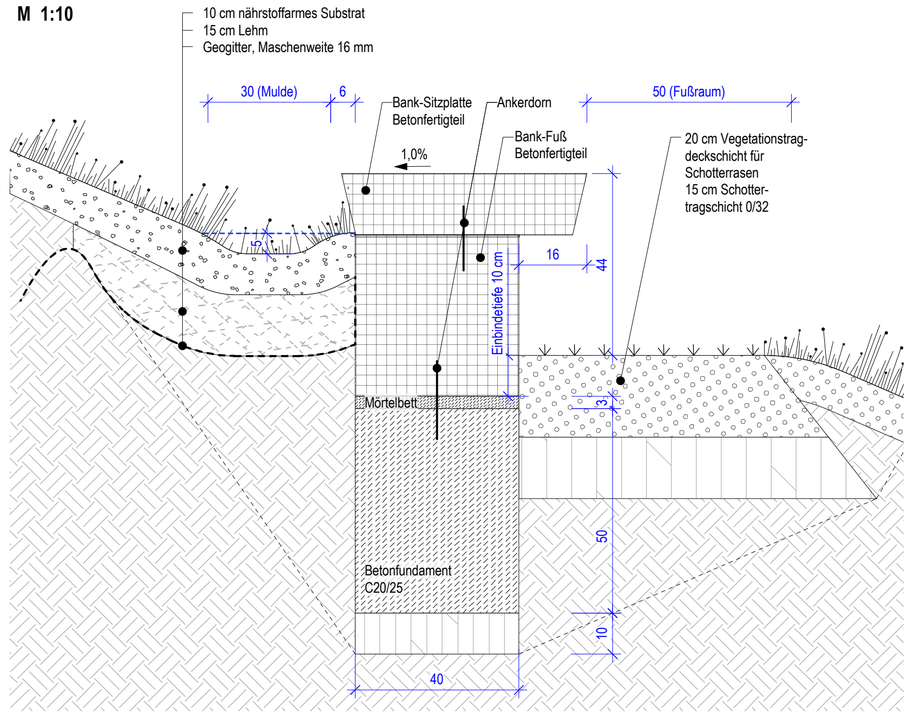

Schnitt BB'
Rasenstufen
M 1:10

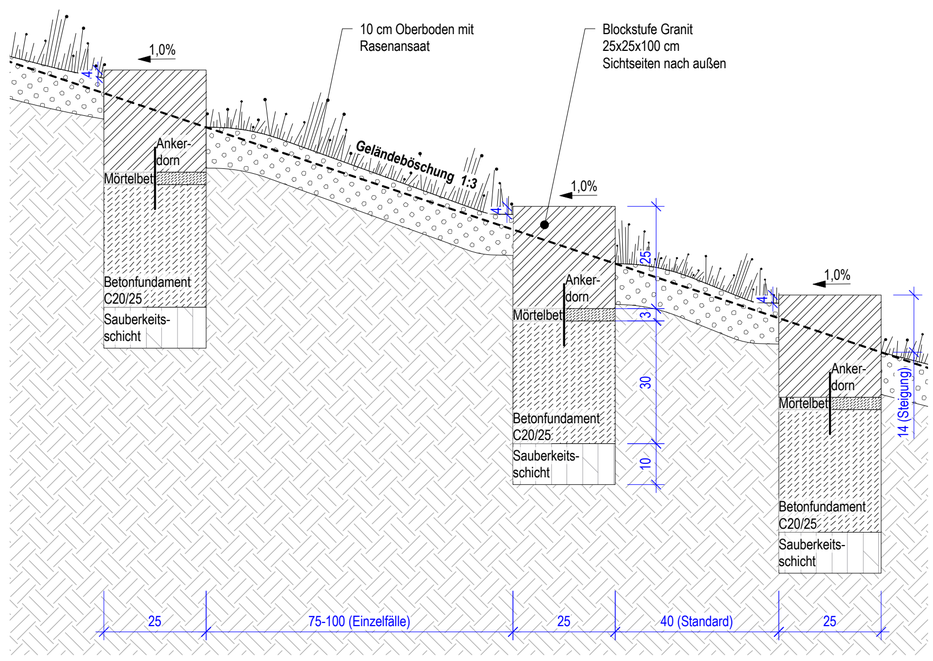

Alle Maße sind zu prüfen! Unstimmigkeiten müssen unverzüglich der Bauüberwachung gemeldet werden!
Alle Leitungen sind nachrichtlich übernommen! Die Lagegenauigkeit ist vor Ort zu prüfen!

Planung:

nur zur Ausschreibung

Bauherr: Stadt Donauwörth

Ausführungsplanung

Nr.		Datum	Gez.	Geprüft

Straßenbauverwaltung:
Staatliches Bauamt Augsburg

Straßenklasse und -Nr.: B2

Streckenbezeichnung: Augsburg - Nürnberg

Gemarkung: Donauwörth

Unterlage: Bank IV - Schellenbergaussicht

Blatt-Nr.: 13

Projekt-Nr.:

Neubau einer Geh- und Radwegbrücke über die B2 im Rahmen des Projektes

"Brückenschlag am Schellenberg Donauwörth"

	Datum	Zeichen
Bearb.:		
Gez.:	26.08.2026	
Gepr.:		

ASB-Nr.: 7230/XXX

Plandarstellung:

DOB_RLA_5_D_005_000

Maßstab: 1:10/20/50/100

Bank IV - Schellenbergaussicht

in bautechnischer Hinsicht geprüft:

Auftraggeber: