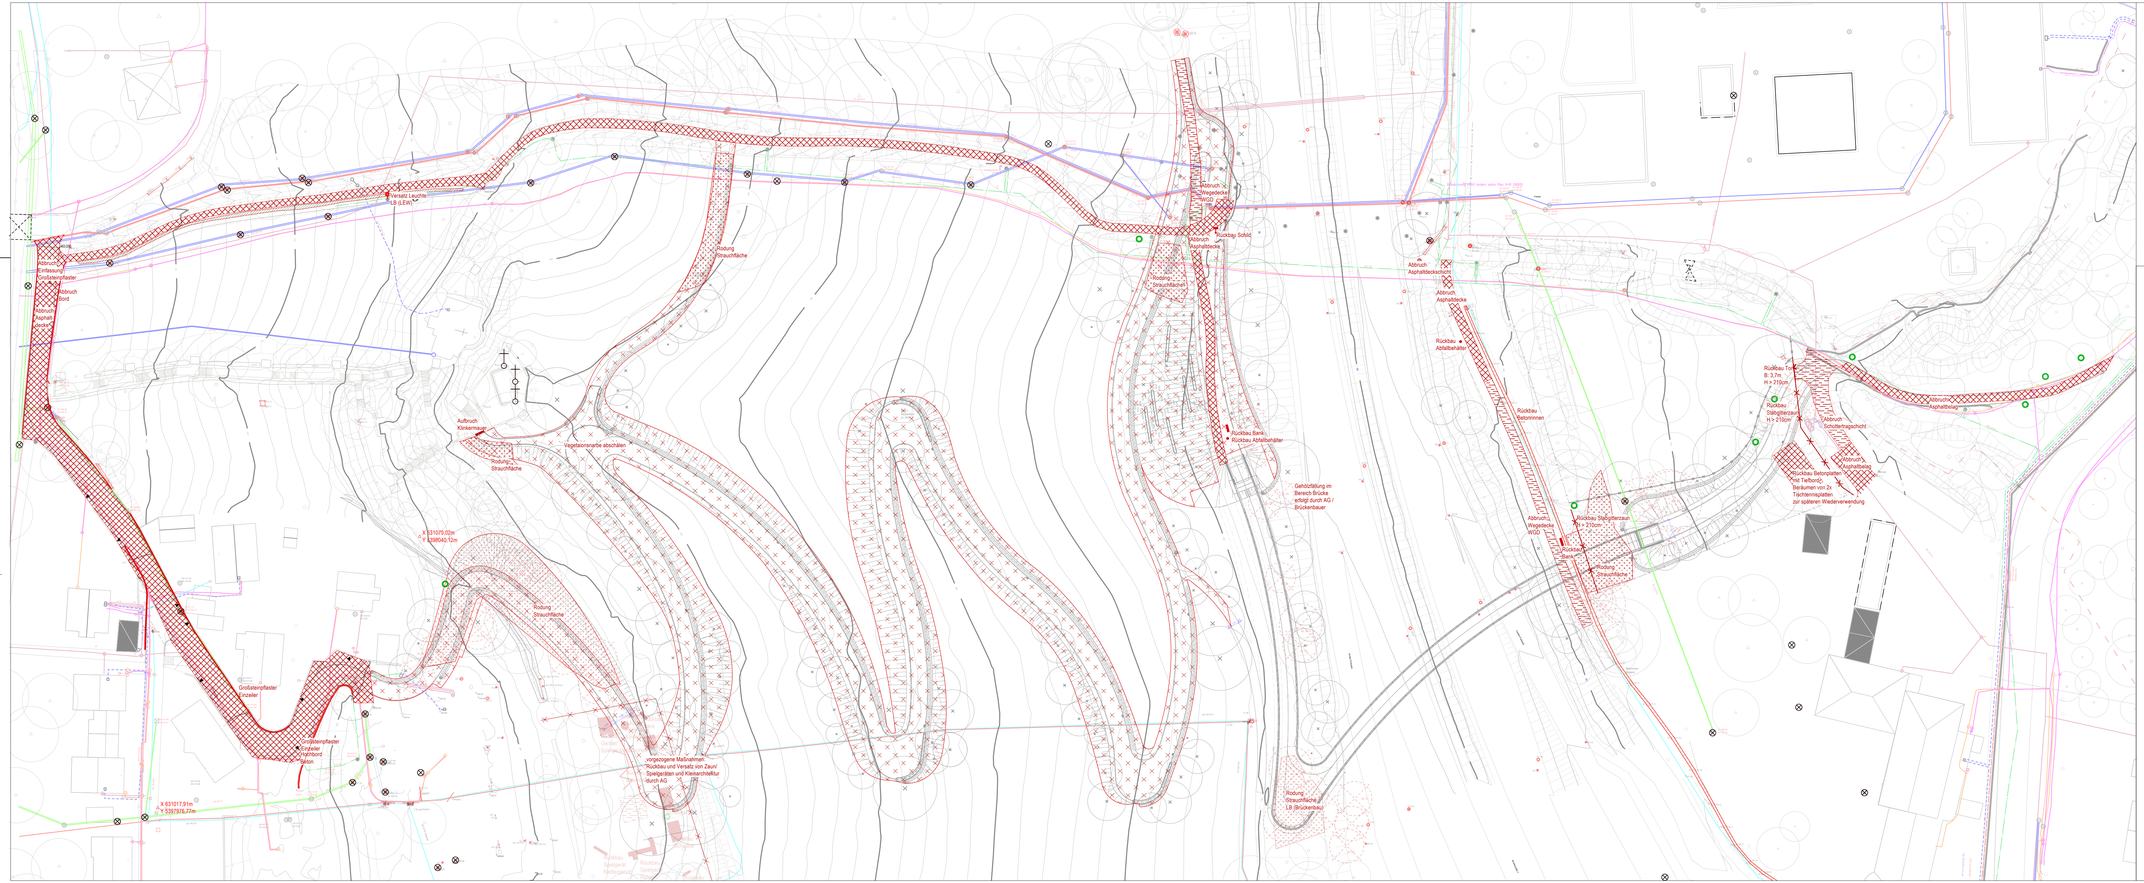

LEGENDE ABBRUCH

GELÄNDEFLÄCHEN

- Abbruch befestigte Flächen (Asphalt, Pflasterbeläge etc.)
- Abbruch teilbefestigte Flächen (Schotterdecke, Wegedecke etc.)
- Abbruch Pflasterflächen, Sicherung für Wiedereinbau

VEGETATIONSFLÄCHEN

- Rodung Strauchfläche
- Abbruch Geländefläche/Rasen
- Baumschutz Brettermantel

AUSSTATTUNG

- Abbruch Zaun
- Abbruch Ausstattung Spielgeräte / Bänke / Abfallbehälter

SONSTIGES - Grenzen / Höhen / Gefälle

- Bearbeitungsgebiet
- Flurstücke
- Hauszugänge

Alle Maße sind zu prüfen! Unstimmigkeiten müssen unverzüglich der Bauüberwachung gemeldet werden!
Alle Leitungen sind nachrichtlich übernommen! Die Lagegenauigkeit ist vor Ort zu prüfen!

Planung:

nur zur Ausschreibung

Bauherr: Stadt Donauwörth

Ausführungsplanung

Nr.		Datum	Gez.	Geprüft

Straßenbauverwaltung:
Staatliches Bauamt Augsburg

Straßenklasse und -Nr.: B2

Streckenbezeichnung: Augsburg - Nürnberg

Gemarkung: Donauwörth

Unterlage: Abbruchplan

Blatt-Nr.: 4

Projekt-Nr.:

Neubau einer Geh- und Radwegbrücke über die B2 im Rahmen des Projektes

"Brückenschlag am Schellenberg Donauwörth"

	Datum	Zeichen
Bearb.:		
Gez.:	26.08.2026	
Gepr.:		

ASB-Nr.: 7230/XXX

Plandarstellung:

DOB_RLA_5_L_003_000

Maßstab: 1:500

Abbruchplan

in bautechnischer Hinsicht geprüft:

Auftraggeber: