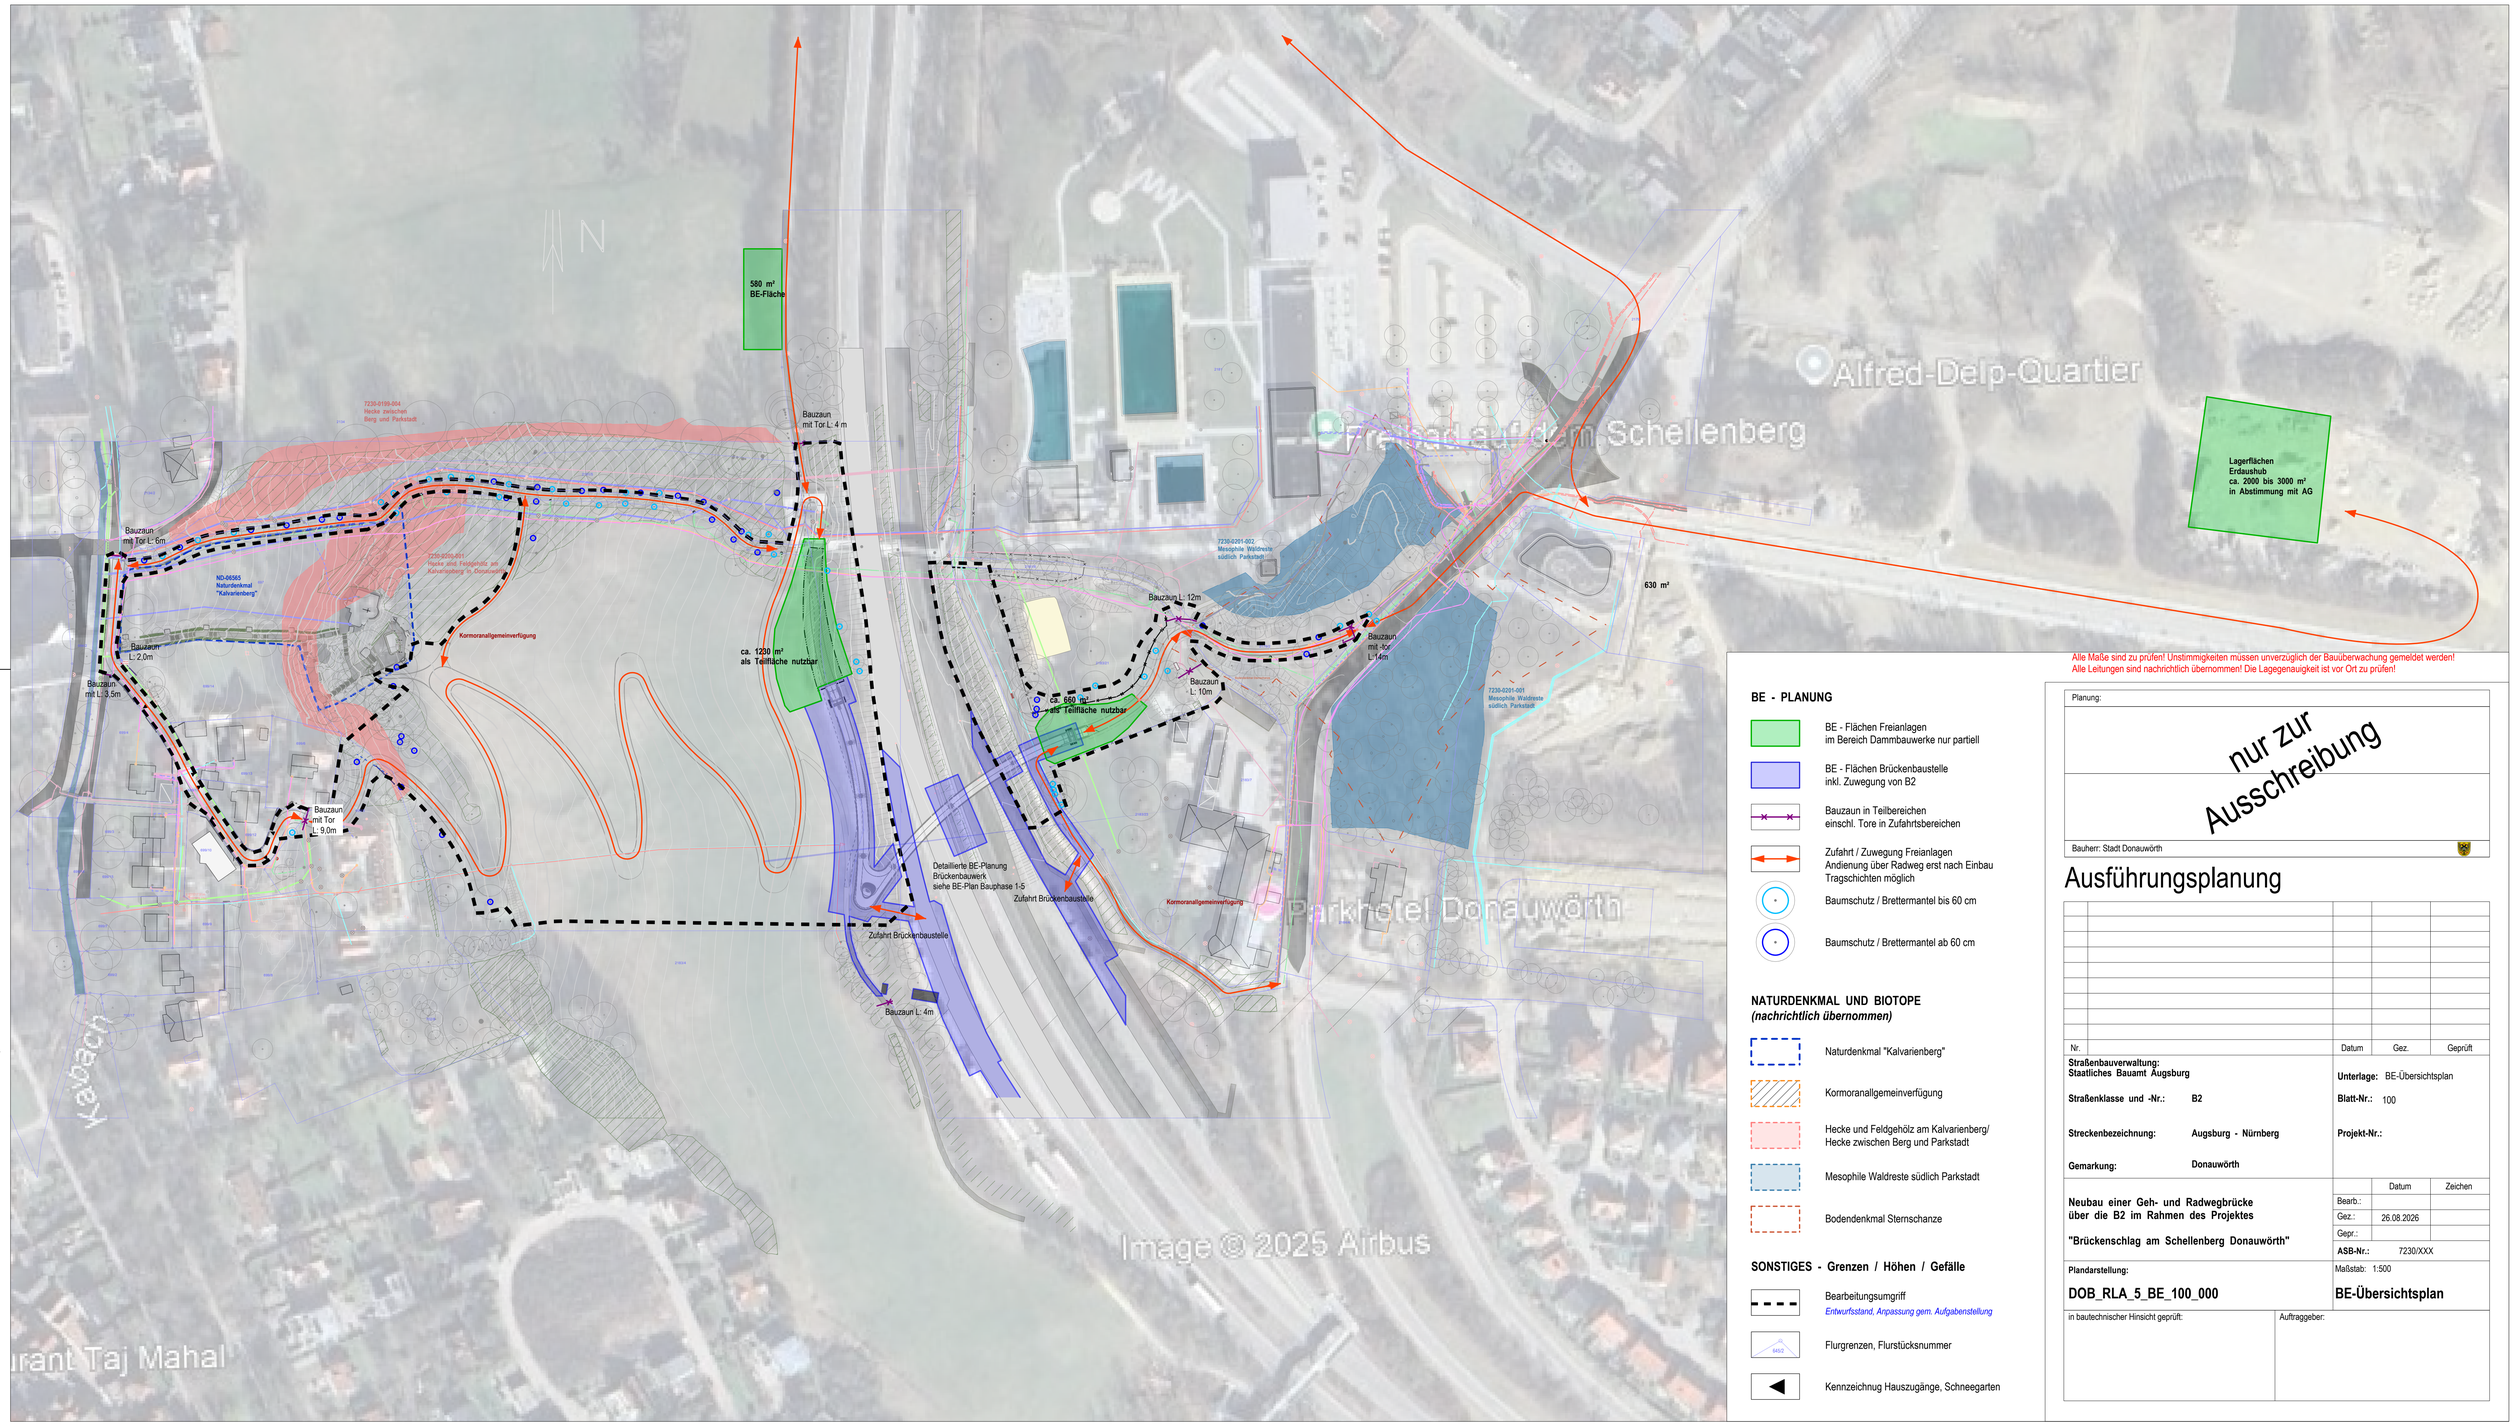

BE - PLANUNG

- BE - Flächen Freianlagen im Bereich Dammbauwerke nur partiell
- BE - Flächen Brückenbaustelle inkl. Zuwegung von B2
- Bauzaun in Teilbereichen einschl. Tore in Zufahrtsbereichen
- Zufahrt / Zuwegung Freianlagen Andienung über Radweg erst nach Einbau Tragschichten möglich
- Baumschutz / Brettermantel bis 60 cm
- Baumschutz / Brettermantel ab 60 cm

NATURDENKMAL UND BIOTOPE *(nachrichtlich übernommen)*

- Naturdenkmal "Kalvarienberg"
- Kormoranallgemeinverfügung
- Hecke und Feldgehölz am Kalvarienberg/ Hecke zwischen Berg und Parkstadt
- Mesophile Waldreste südlich Parkstadt
- Bodendenkmal Sternschanze

SONSTIGES - Grenzen / Höhen / Gefälle

- Bearbeitungsumgriff
  Entwurfsstand, Anpassung gem. Aufgabenstellung
- Flurgrenzen, Flurstücksnummer
- Kennzeichnung Hauszugänge, Schneegarten

Alle Maße sind zu prüfen! Unstimmigkeiten müssen unverzüglich der Bauüberwachung gemeldet werden!
Alle Leitungen sind nachrichtlich übernommen! Die Lagegenauigkeit ist vor Ort zu prüfen!

Planung:

nur zur Ausschreibung

Bauherr: Stadt Donauwörth

Ausführungsplanung

Nr.		Datum	Gez.	Geprüft

Straßenbauverwaltung:
Staatliches Bauamt Augsburg

Straßenklasse und -Nr.: B2

Streckenbezeichnung: Augsburg - Nürnberg

Gemarkung: Donauwörth

Unterlage: BE-Übersichtsplan

Blatt-Nr.: 100

Projekt-Nr.:

Neubau einer Geh- und Radwegbrücke über die B2 im Rahmen des Projektes

"Brückenschlag am Schellenberg Donauwörth"

	Datum	Zeichen
Bearb.:		
Gez.:	26.08.2026	
Gepr.:		

ASB-Nr.: 7230/XXX

Plandarstellung:
DOB_RLA_5_BE_100_000

Maßstab: 1:500
BE-Übersichtsplan

in bautechnischer Hinsicht geprüft:

Auftraggeber: