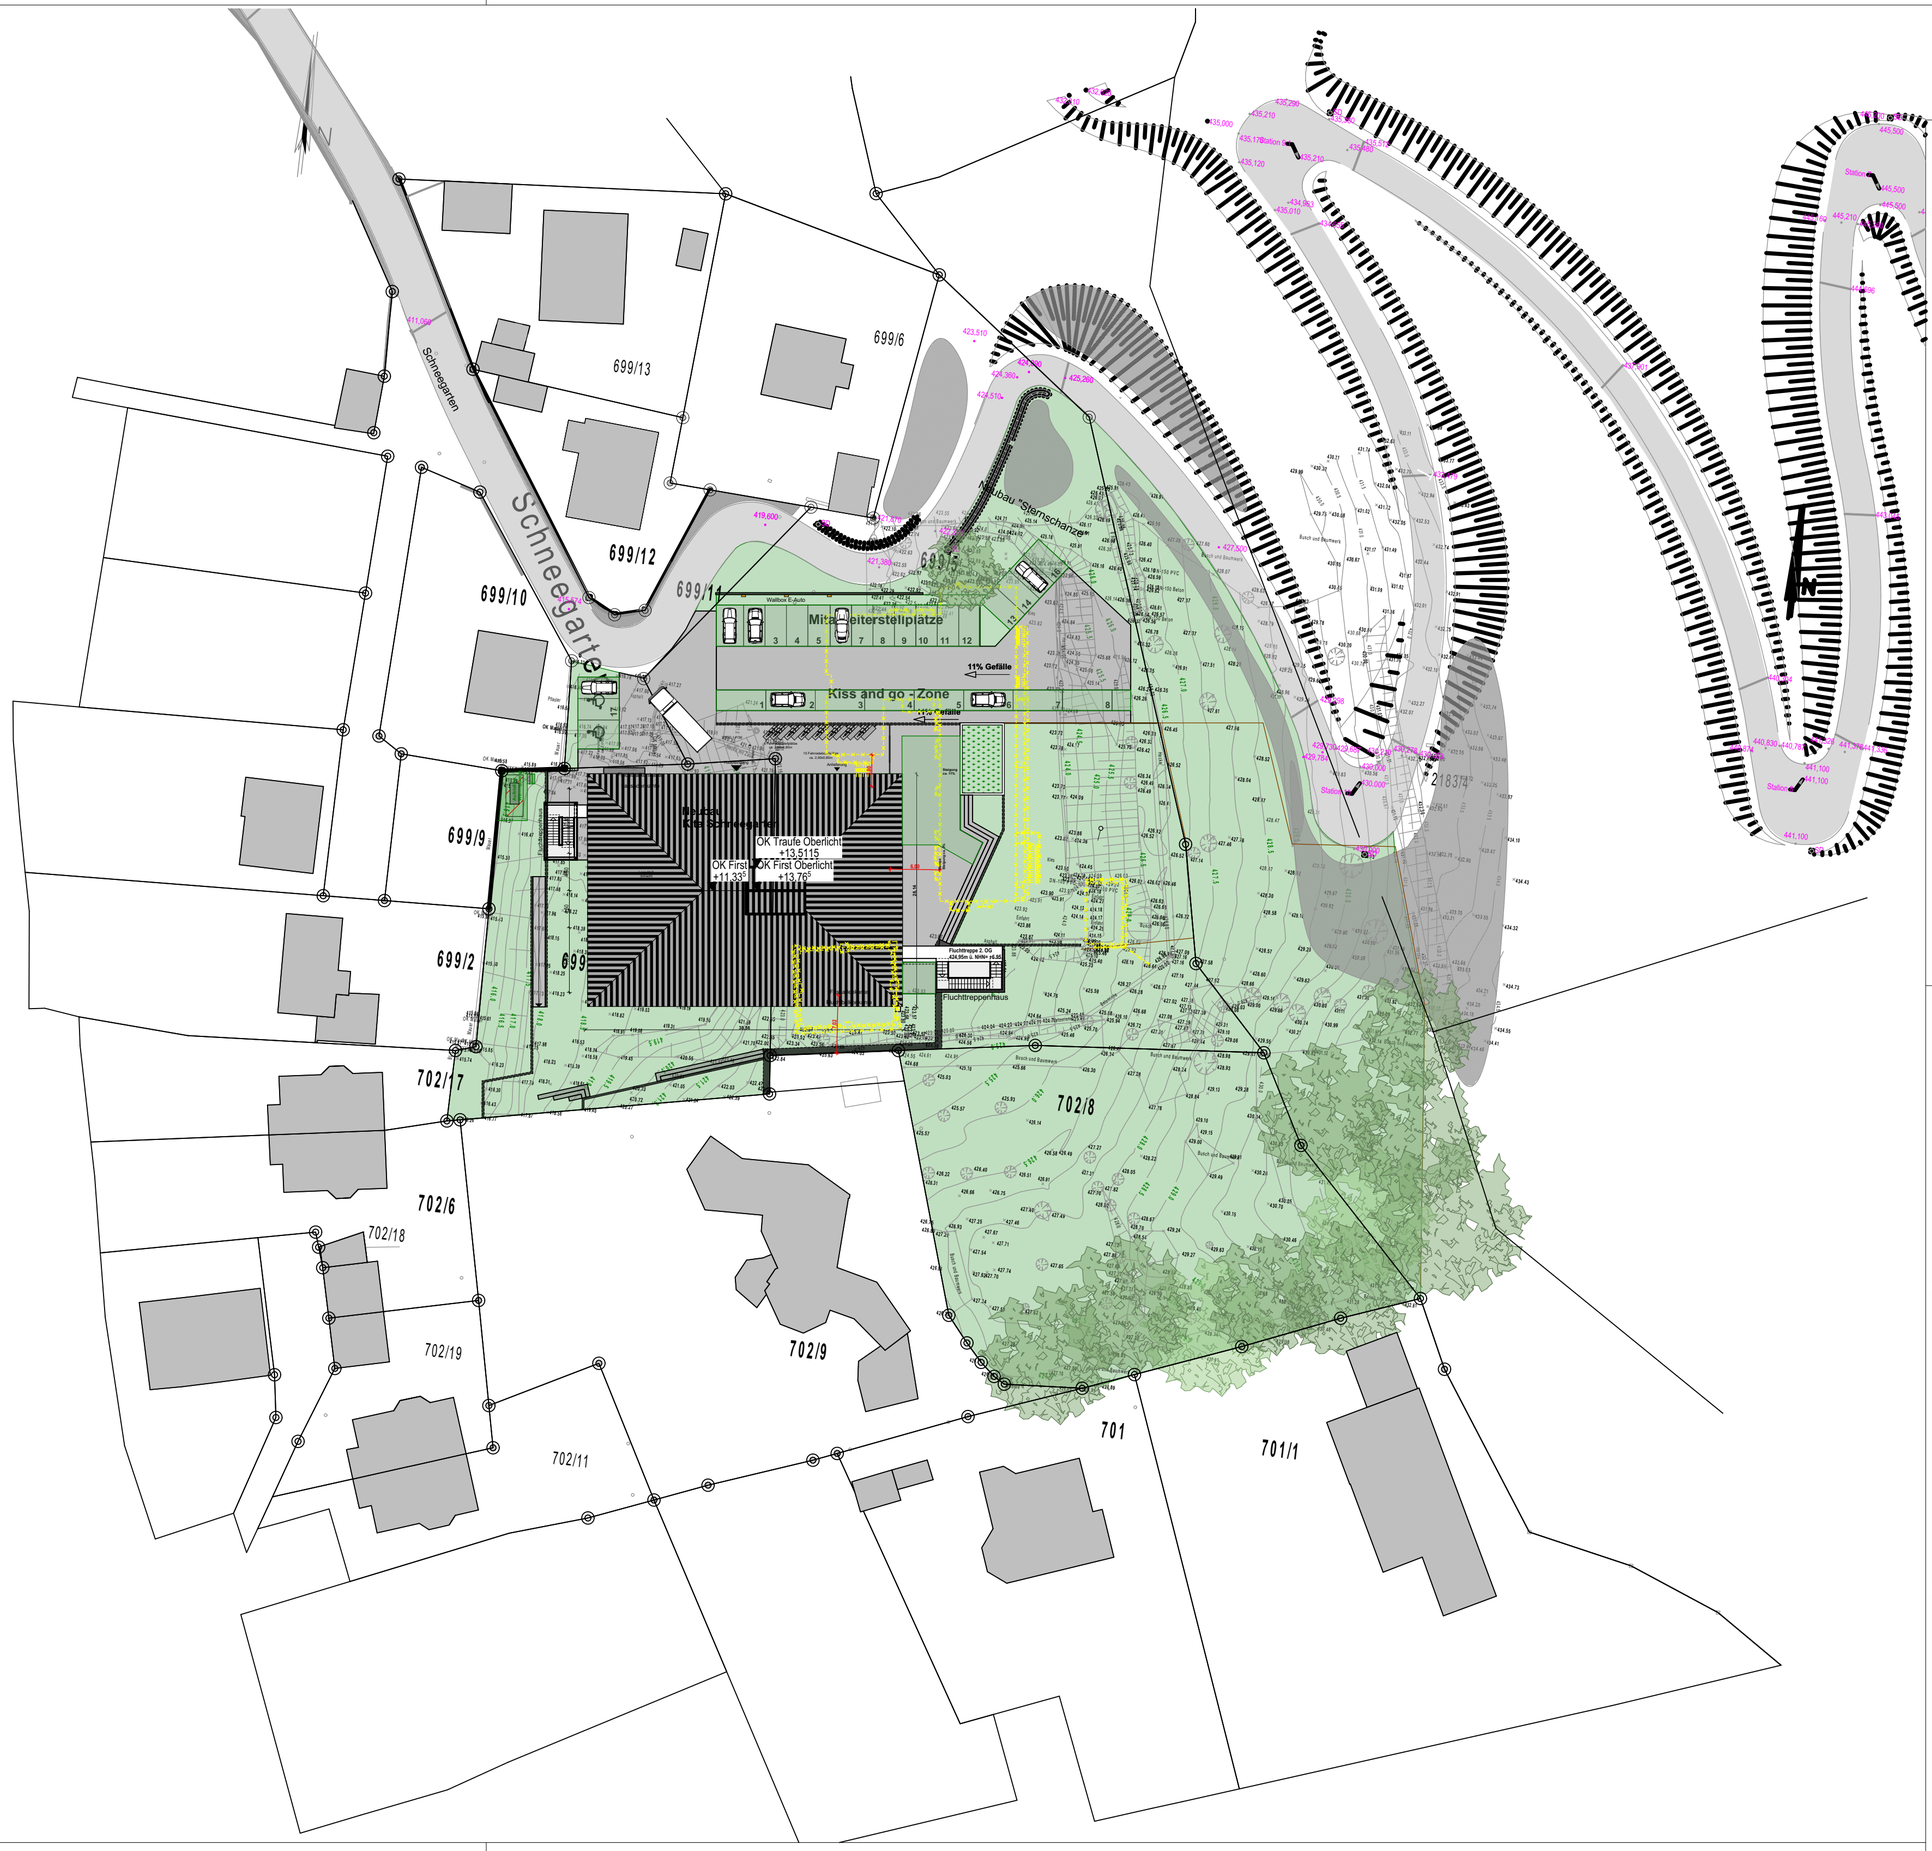
Schneegarten
699/13
699/6
699/12
699/10
699/11
699
699/9
699/2
702/17
702/6
702/18
702/19
702/11
702/9
702/8
701
701/1
Neubau "Sternschanze"
Mitarbeiterstellplätze
Kiss and go - Zone
11% Gefälle
Wallbox E-Auto
Dachfläche KiTa Schneegarten
OK Traufe Oberlicht +13,5115
OK First +11,335
OK First Oberlicht +13,76
Fluchttreppenhaus
Fluchttreppe 2. OG
434,95m ü. NHN= ± 0,00
Station 440,000
Station 445,500
Station 445,600
Station 441,100
441,100
440,830
440,780
445,210
445,500
445,600
441,100
441,100
441,100