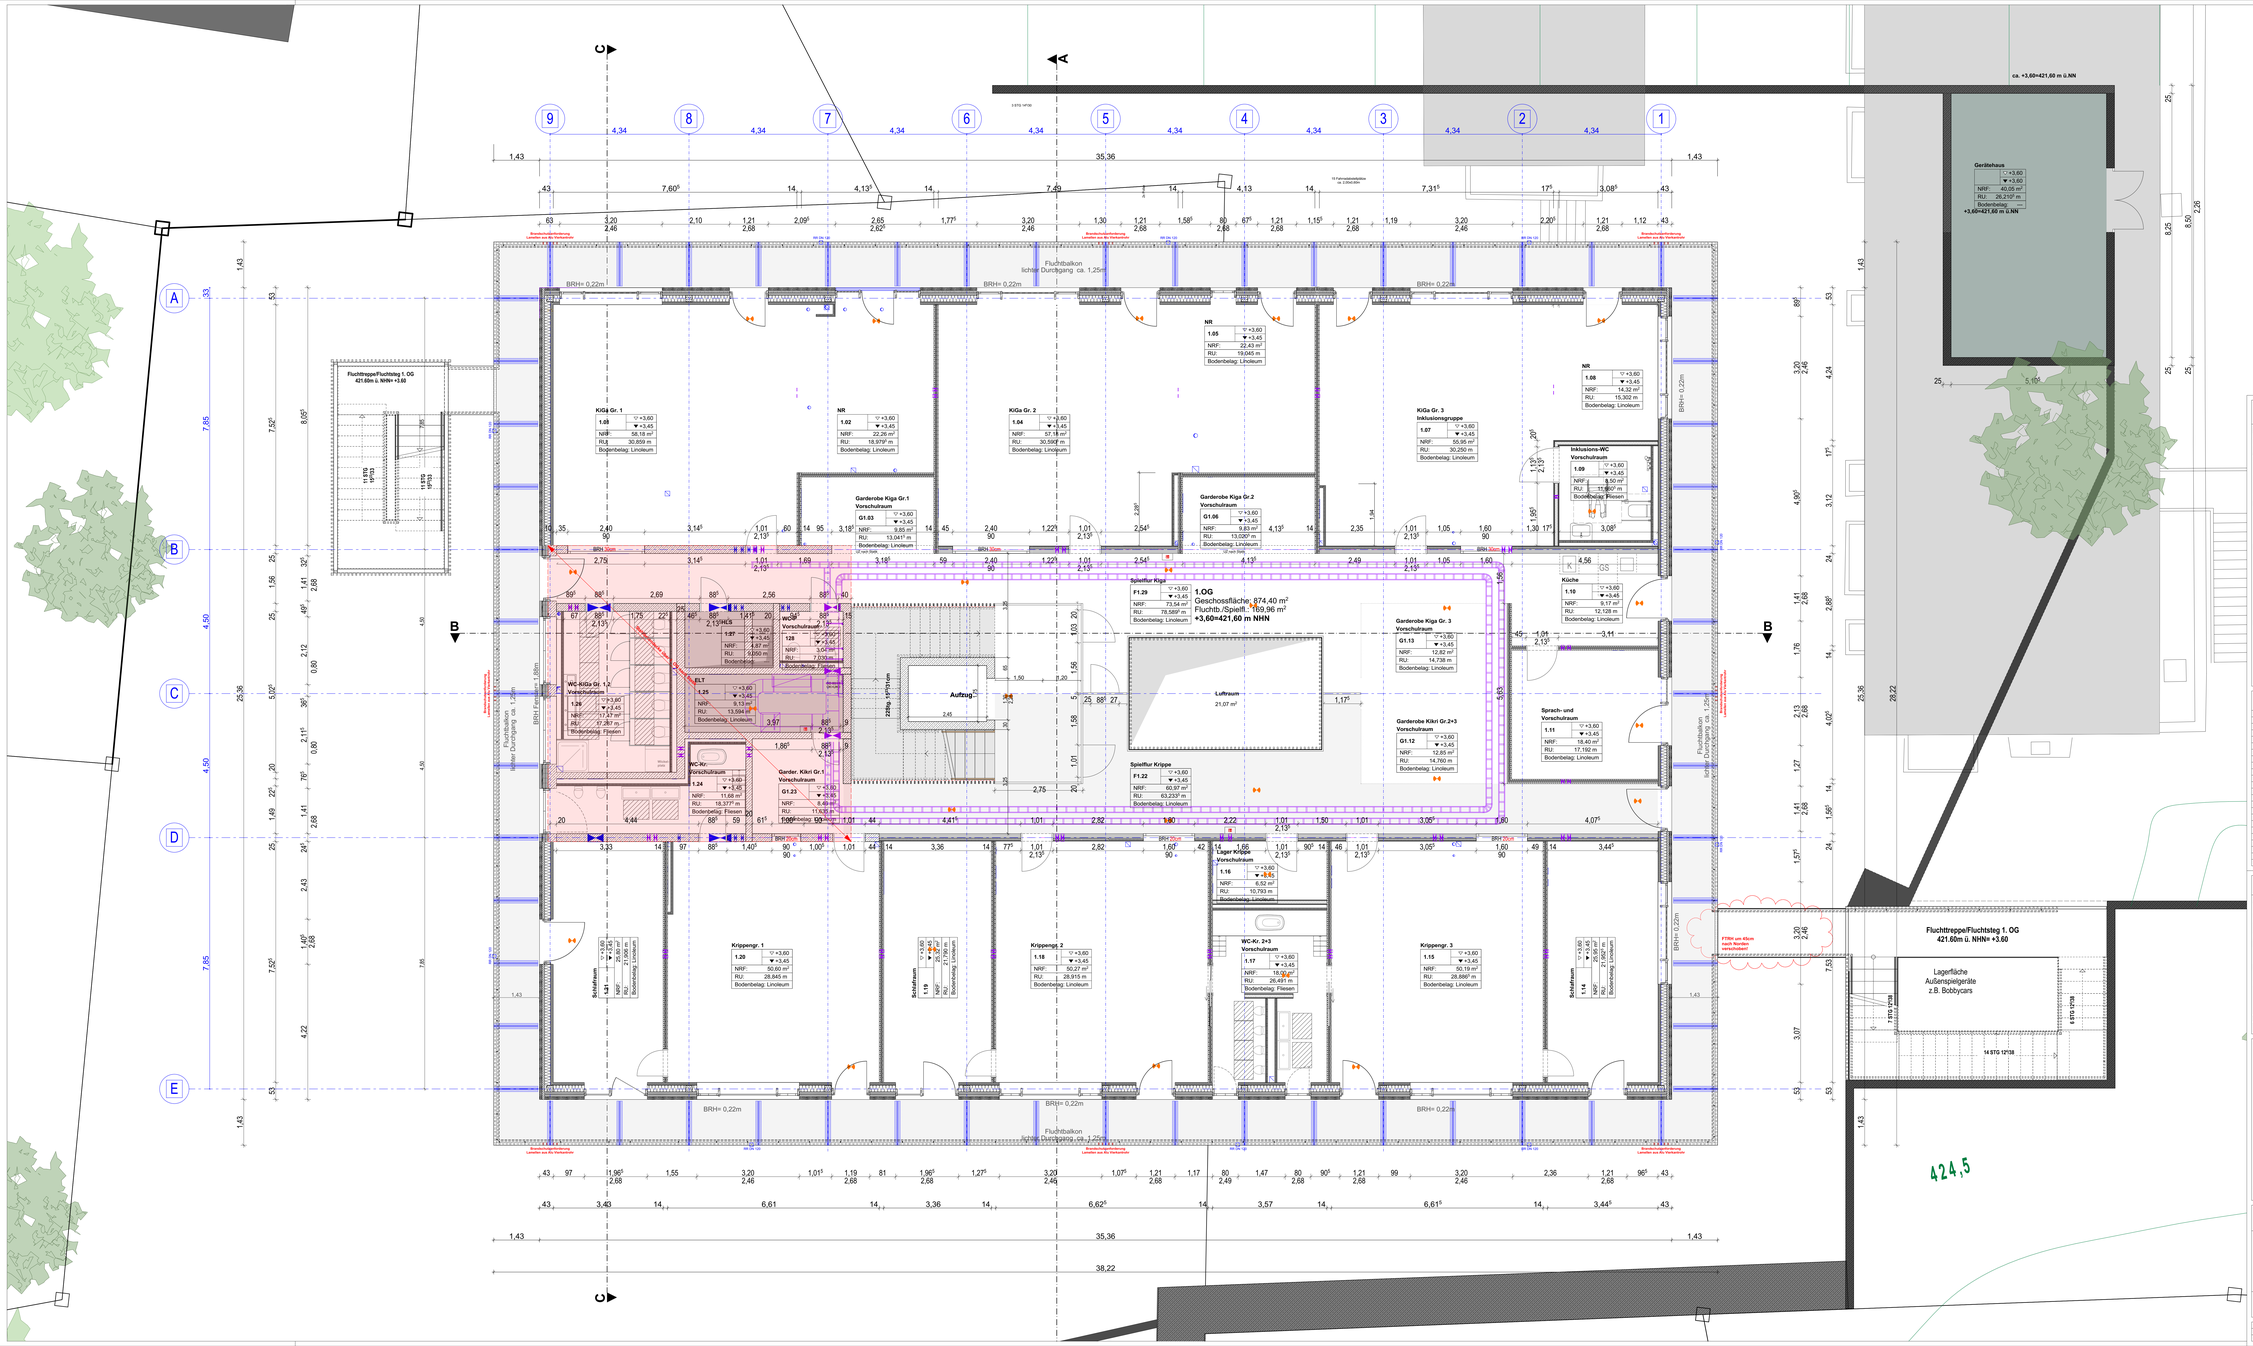
Fluchttreppe/Fluchtsteg 1. OG
421.60m ü. NHN= +3.60
Fluchtbalkon
lichter Durchgang ca. 1,25m
BRH= 0,22m
Kiga Gr. 1
1.05
NRF: 56,18 m²
RU: 30,859 m
Bodenbelag: Linoleum
NR
1.02
NRF: 22,26 m²
RU: 18,979 m
Bodenbelag: Linoleum
Kiga Gr. 2
1.04
NRF: 37,18 m²
RU: 30,590 m
Bodenbelag: Linoleum
NR
1.05
NRF: 22,43 m²
RU: 19,045 m
Bodenbelag: Linoleum
Kiga Gr. 3
Inklusionsgruppe
1.07
NRF: 55,95 m²
RU: 30,250 m
Bodenbelag: Linoleum
NR
1.08
NRF: 14,32 m²
RU: 15.302 m
Bodenbelag: Linoleum
Inklusions-WC
Vorschutzraum
1.09
NRF: 8,50 m²
RU: 11,667 m
Bodenbelag: Fliesen
Garderobe Kiga Gr.1
Vorschutzraum
G1.03
NRF: 9,85 m²
RU: 13,041² m
Bodenbelag: Linoleum
Garderobe Kiga Gr.2
Vorschutzraum
G1.06
NRF: 9,83 m²
RU: 13,020² m
Bodenbelag: Linoleum
Spielflur Kiga
F1.29
NRF: 73,54 m²
RU: 78,585² m
Bodenbelag: Linoleum
1.OG
Geschossfläche: 874,40 m²
Fluchtb./Spielfl.: 169,96 m²
+3,60=421,60 m NHN
Garderobe Kiga Gr. 3
Vorschutzraum
G1.13
NRF: 12,82 m²
RU: 14,738 m
Bodenbelag: Linoleum
Garderobe Kikri Gr.2+3
Vorschutzraum
G1.12
NRF: 12,85 m²
RU: 14,760 m
Bodenbelag: Linoleum
Küche
1.10
NRF: 9,17 m²
RU: 12,128 m
Bodenbelag: Linoleum
Sprach- und
Vorschutzraum
1.11
NRF: 16,40 m²
RU: 17,192 m
Bodenbelag: Linoleum
Spielflur Krippe
F1.22
NRF: 60,97 m²
RU: 63,233² m
Bodenbelag: Linoleum
Luftraum
21,07 m²
Aufzug
2,45
22Stg 17/31cm
WC/D
Vorschutzraum
128
NRF: 3,04² m
RU: 7,700 m
Bodenbelag: Linoleum
WC-Kiga Gr. 1,2
Vorschutzraum
1.29
NRF: 17,47 m²
RU: 57,267 m
Bodenbelag: Fliesen
ELT
1.25
NRF: 9,13 m²
RU: 13,594 m²
Bodenbelag: Linoleum
WC-Kr.
Vorschutzraum
1.24
NRF: 11,68 m²
RU: 18,377² m
Bodenbelag: Fliesen
Garder. Kikri Gr.1
Vorschutzraum
G1.23
NRF: 8,49 m²
RU: 11,630 m
Bodenbelag: Linoleum
Lager Krippe
Vorschutzraum
1.16
NRF: 6,52 m²
RU: 10,793 m
Bodenbelag: Linoleum
WC-Kr. 2+3
Vorschutzraum
1.17
NRF: 16,00 m²
RU: 26,491 m
Bodenbelag: Fliesen
Krippengr. 1
1.20
NRF: 50,60 m²
RU: 28,845 m
Bodenbelag: Linoleum
Krippengr. 2
1.18
NRF: 50,27 m²
RU: 28,915 m
Bodenbelag: Linoleum
Krippengr. 3
1.15
NRF: 50,19 m²
RU: 28,886² m
Bodenbelag: Linoleum
Schlafraum
1.21
NRF: 21,00 m²
RU: 21,000 m
Bodenbelag: Linoleum
Schlafraum
1.19
NRF: 21,79 m²
RU: 21,790 m
Bodenbelag: Linoleum
Schlafraum
1.14
NRF: 21,60 m²
RU: 21,600 m
Bodenbelag: Linoleum
Brandschutzanforderung
Leitungen aus Alu-Verbundrohr