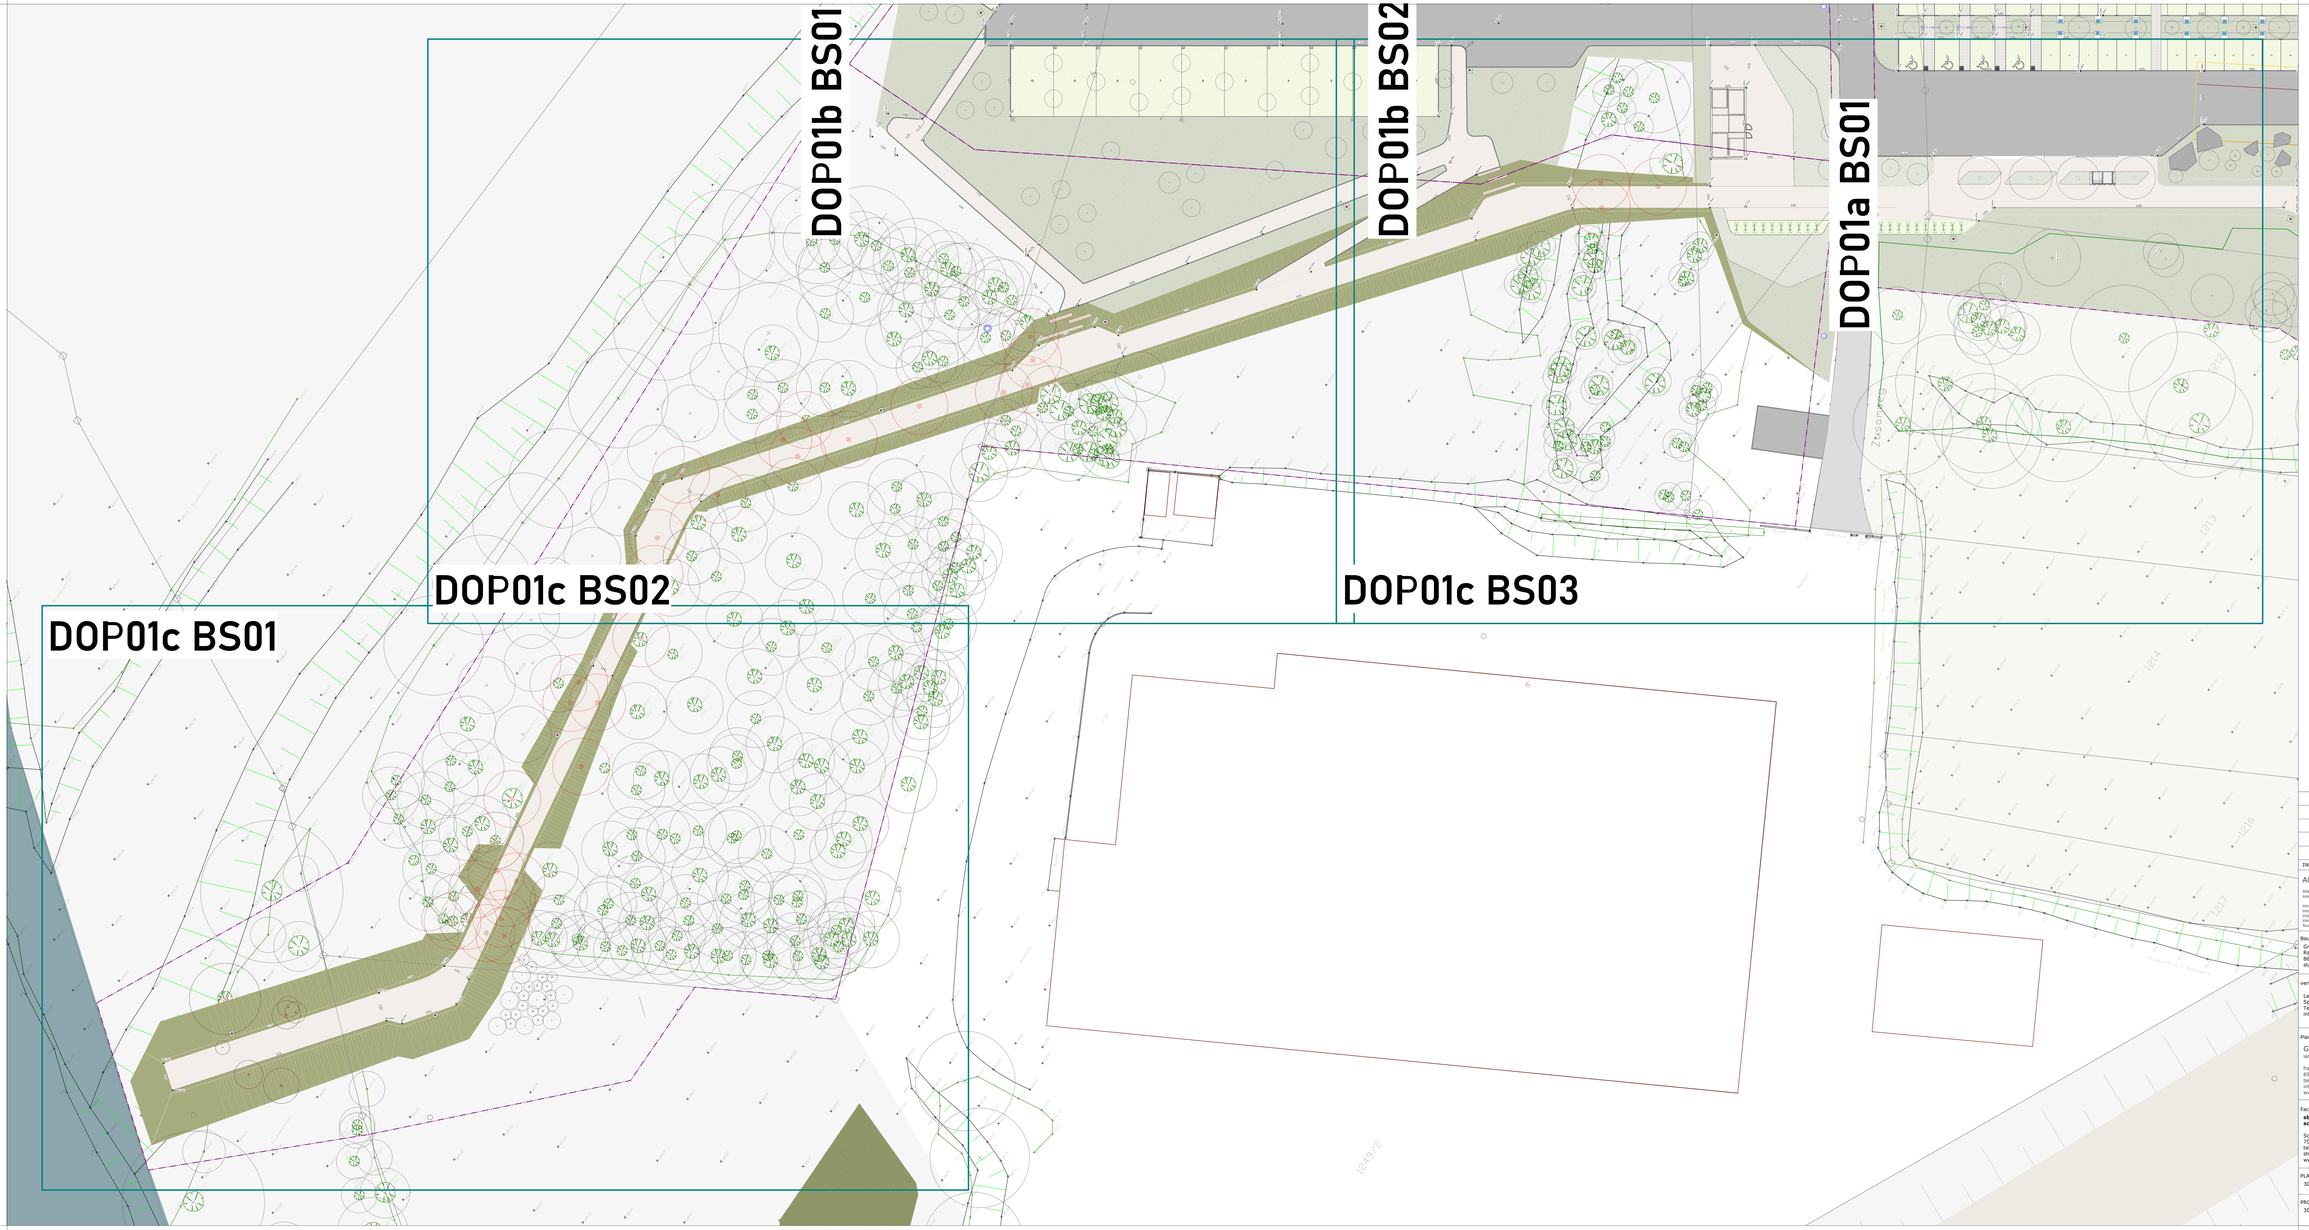

Legende:

Beläge
- Betonsteinpflaster BK 0,3 Format 40 x 10 x 8cm
- Asphalt BK 1,8
- Fuß- und Radweg Asphalt hell Bk 0,3
- Wassergebundene Wegedecke 1-Schicht Bauweise
- Taktiles Leitsystem
- Holzhackschnitzel
- EPDM Belag
- Spielsand

Ausstattung/Einbauten
- Ausbau E-Mobilität
- Masdeuchte Lage u. Ausdrehmung Fundamentdruk L=1,0 m / ∅=0,3 m
- Asphaltschollen versch. Größen bauablaufwaeig lagernd
- Findlinge Jura-Kalkstein Findlinge
- Sitzbank mit Holzauflage
- Betonfertigteil
- Treppenstufen
- Mauer Naturstein
- Fahrradbügel

Einfassungen
- Tiefbordstein 10/30
- Hochbordstein 15-18/30
- Busbord
- Stahlkante Höhe 25mm, Materialstärke 8mm
- Anfahrschwelle Rollstuhl Überfahrsteln 15/22

Vegetation
- Baum Bestand
- Baum Planung
- Baum Füllung
- Strauch Planung
- Staudenfläche gem. Pflanzplanung
- Rasen, RSM Typ 2.3
- Wiesensaaat
- Rudcrale Ansaat
- Schotterrasen N1/N2
- Bestand

Sonstiges
- 119,32 Planungshöhe
- 119,32 Bestandshöhe
- 119,32 Leitungs- und Schachthöhen
- Planungsgebiet
- Schnittlinie
- Abbruch
- RW-Leitungen DN100-250
- SW-Leitungen DN100-250

INDEX	ÄNDERUNGEN	DATUM	GEZ
1	Planerstellung	19.03.26	Ni

Alle Maße sind **vor** Baubeginn zu prüfen!

Alle Maßangaben sind vom Auftragnehmer eigenverantwortlich zu überprüfen. Unstimmigkeiten oder Abweichungen sowie Bedenken sind vor der Ausführung unverzüglich der Bauleitung mitzuteilen (empfgr. VOB Teil B § 3.3).

Hinweis:
Versorgungsleitungen wurden aus den Unterlagen der Versorgungsträger übernommen. Für Lage, Tiefenlage, Vollständigkeit der Leitungen und Materialangaben kann keine Gewähr übernommen werden. Der aktuelle Stand der Versorgungsleitungen ist vor Beginn der Aufgrabung beim örtlichen Versorgungsträger zu erfragen bzw. durch Suchschlitze und dergleichen festzustellen.

Bauherr
Große Kreisstadt Donauwörth
Rathausgasse 1
86609 Donauwörth
stadt@donauwoerth.de

vertreten durch die

Landesgartenschau Donauwörth 2028 GmbH
Spitalstraße 7 | 86609 Donauwörth
Tel. + 49 906 789-456
info@donauwoerth2028.de

Planverfasser
GDLA I GORNIK DENKEL
landschaftsarchitektur partg mbB

handschuhsheimer landstraße 2b
69120 heidelberg
tel +49 (0)6221 4162760
info@gdla.de
www.gdla.de

Fachplaner Brücken
sbp
schlaich bergermann partner

Schwabstraße 43
70197 Stuttgart
tel +49 711 648 71-0
stuttgart@sbp.de
www.sbp.de

Kalkulationsgrundlage

PLANNUMMER	MAßSTAB	DATUM	REFERENZHÖHE
300_DON_05_DOP01c_LP_000_V_01	1:200	19.03.2026	-

PROJEKTNUMMER	DATEI	BLATTFORMAT	GEZ
300	300_DON_LP5_DOP_0 17.vwx	1,81 / 0,88	Ni