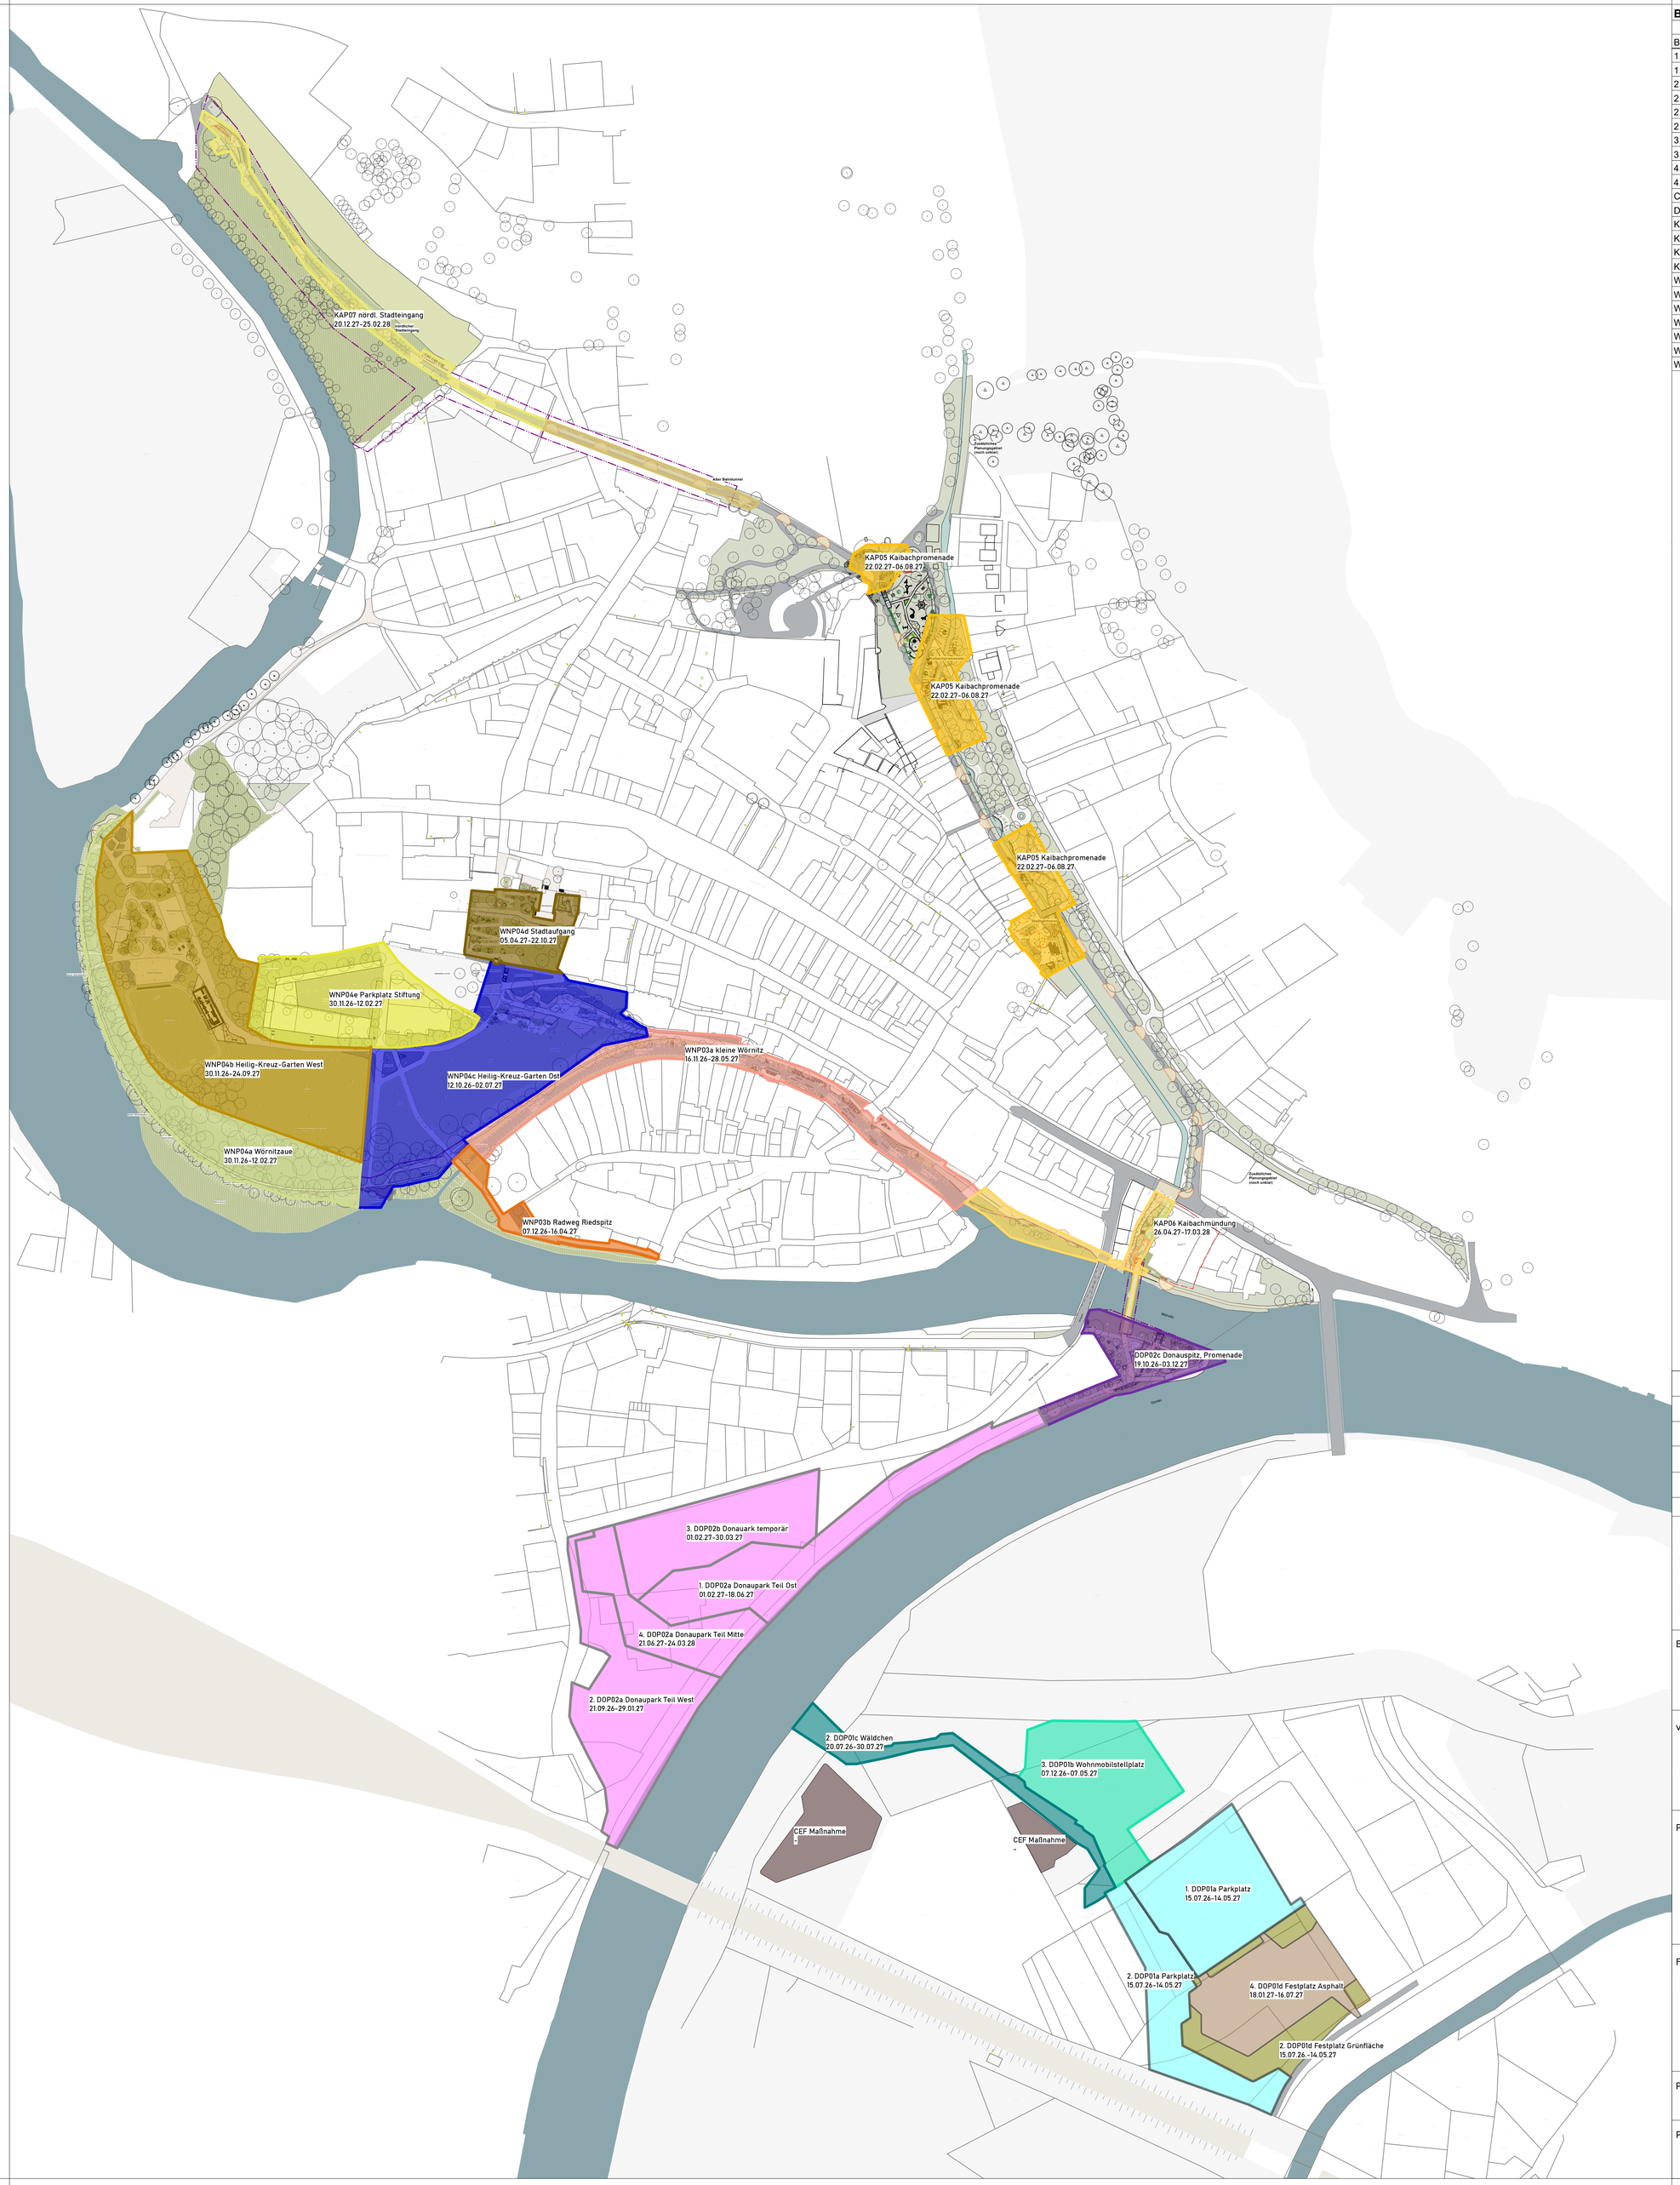

Bauzeiten nach Teilbereichen

Bereich	Baustart	vrsl. Baufetigstellung
1. DOP01a Parkplatz	15.07.26	14.05.27
1. DOP02a Donaupark Teil Ost	01.02.27	18.06.27
2. DOP01a Parkplatz	15.07.26	14.05.27
2. DOP01c Wäldchen	20.07.26	30.07.27
2. DOP01d Festplatz Grünfläche	15.07.26.	14.05.27
2. DOP02a Donaupark Teil West	21.09.26	29.01.27
3. DOP01b Wohnmobilstellplatz	07.12.26	07.05.27
3. DOP02b Donauark temporär	01.02.27	30.03.27
4. DOP01d Festplatz Asphalt	18.01.27	16.07.27
4. DOP02a Donaupark Teil Mitte	21.06.27	24.03.28
CEF Maßnahme		
DOP02c Donauspitz, Promenade	19.10.26	03.12.27
KAP05 Kaibachpromenade	22.02.27	06.08.27
KAP06 Kaibachmündung	26.04.27	17.03.28
KAP07 nördl. Stadteingang	20.12.27	25.02.28
KAP08 alter Bahntunnel	02.11.27	17.12.27
WNP03a kleine Wörnitz	16.11.26	28.05.27
WNP03b Radweg Riedspitz	07.12.26	16.04.27
WNP04a Wörnitzaue	30.11.26	12.02.27
WNP04b Heilig-Kreuz-Garten West	30.11.26	24.09.27
WNP04c Heilig-Kreuz-Garten Ost	12.10.26	02.07.27
WNP04d Stadtaufgang	05.04.27	22.10.27
WNP04e Parkplatz Stiftung	30.11.26	12.02.27

INDEX	ÄNDERUNGEN	DATUM	GEZ

Alle Maße sind **vor** Baubeginn zu prüfen!

Alle Maßangaben sind vom Auftragnehmer eigenverantwortlich zu überprüfen. Unstimmigkeiten oder Abweichungen sowie Bedenken sind vor der Ausführung unverzüglich der Bauleitung mitzuteilen (entspr. VOB Teil B § 3.3).

Hinweis:
Versorgunsleitungen wurden aus den Unterlagen der Versorgungsträger übernommen. Für Lage, Tiefenlage, Vollständigkeit der Leitungen und Materialangaben kann keine Gewähr übernommen werden. Der aktuelle Stand der Versorgungsleitungen ist zum Zeitpunkt der Aufgrabung beim örtlichen Versorgungsträger zu erfragen bzw. durch Suchschlitze und dergleichen festzulegen.

Bauherr
Bayerische Landesgartenschau GmbH
Bavariaring 14 | 80336 München

vertreten durch die
Landesgartenschau Donauwörth 2028 GmbH
Spitalstraße 7 | 86609 Donauwörth
Tel + 49 170 56 40 775
bettina.borgetto@donauwoerth2028.de

Planverfasser
GDLA I GORNIK DENKEL
landschaftsarchitektur partg mbb
handschuhsheimer landstraße 2b
69120 heidelberg
tel +49 (0)6221 4162760
info@gdla.de
www.gdla.de

Fachplaner Brücken
sbp
schlaich bergermann partner
Schwabstraße 43
70197 Stuttgart
tel +49 711 648 71-0
stuttgart@sbp.de
www.sbp.de

Vorabzug

PLANNUMMER	MAßSTAB	DATUM	REFERENZHÖHE
300_DON_05_GES_LP_007_V_01	1:2000	27.05.2026	-

PROJEKTNUMMER	DATEI	BLATTFORMAT	GEZ
300	300_DON_LP5_Gesamt_05.vwx	0,83 / 0,84	RS