


Schnitt 2a-2a

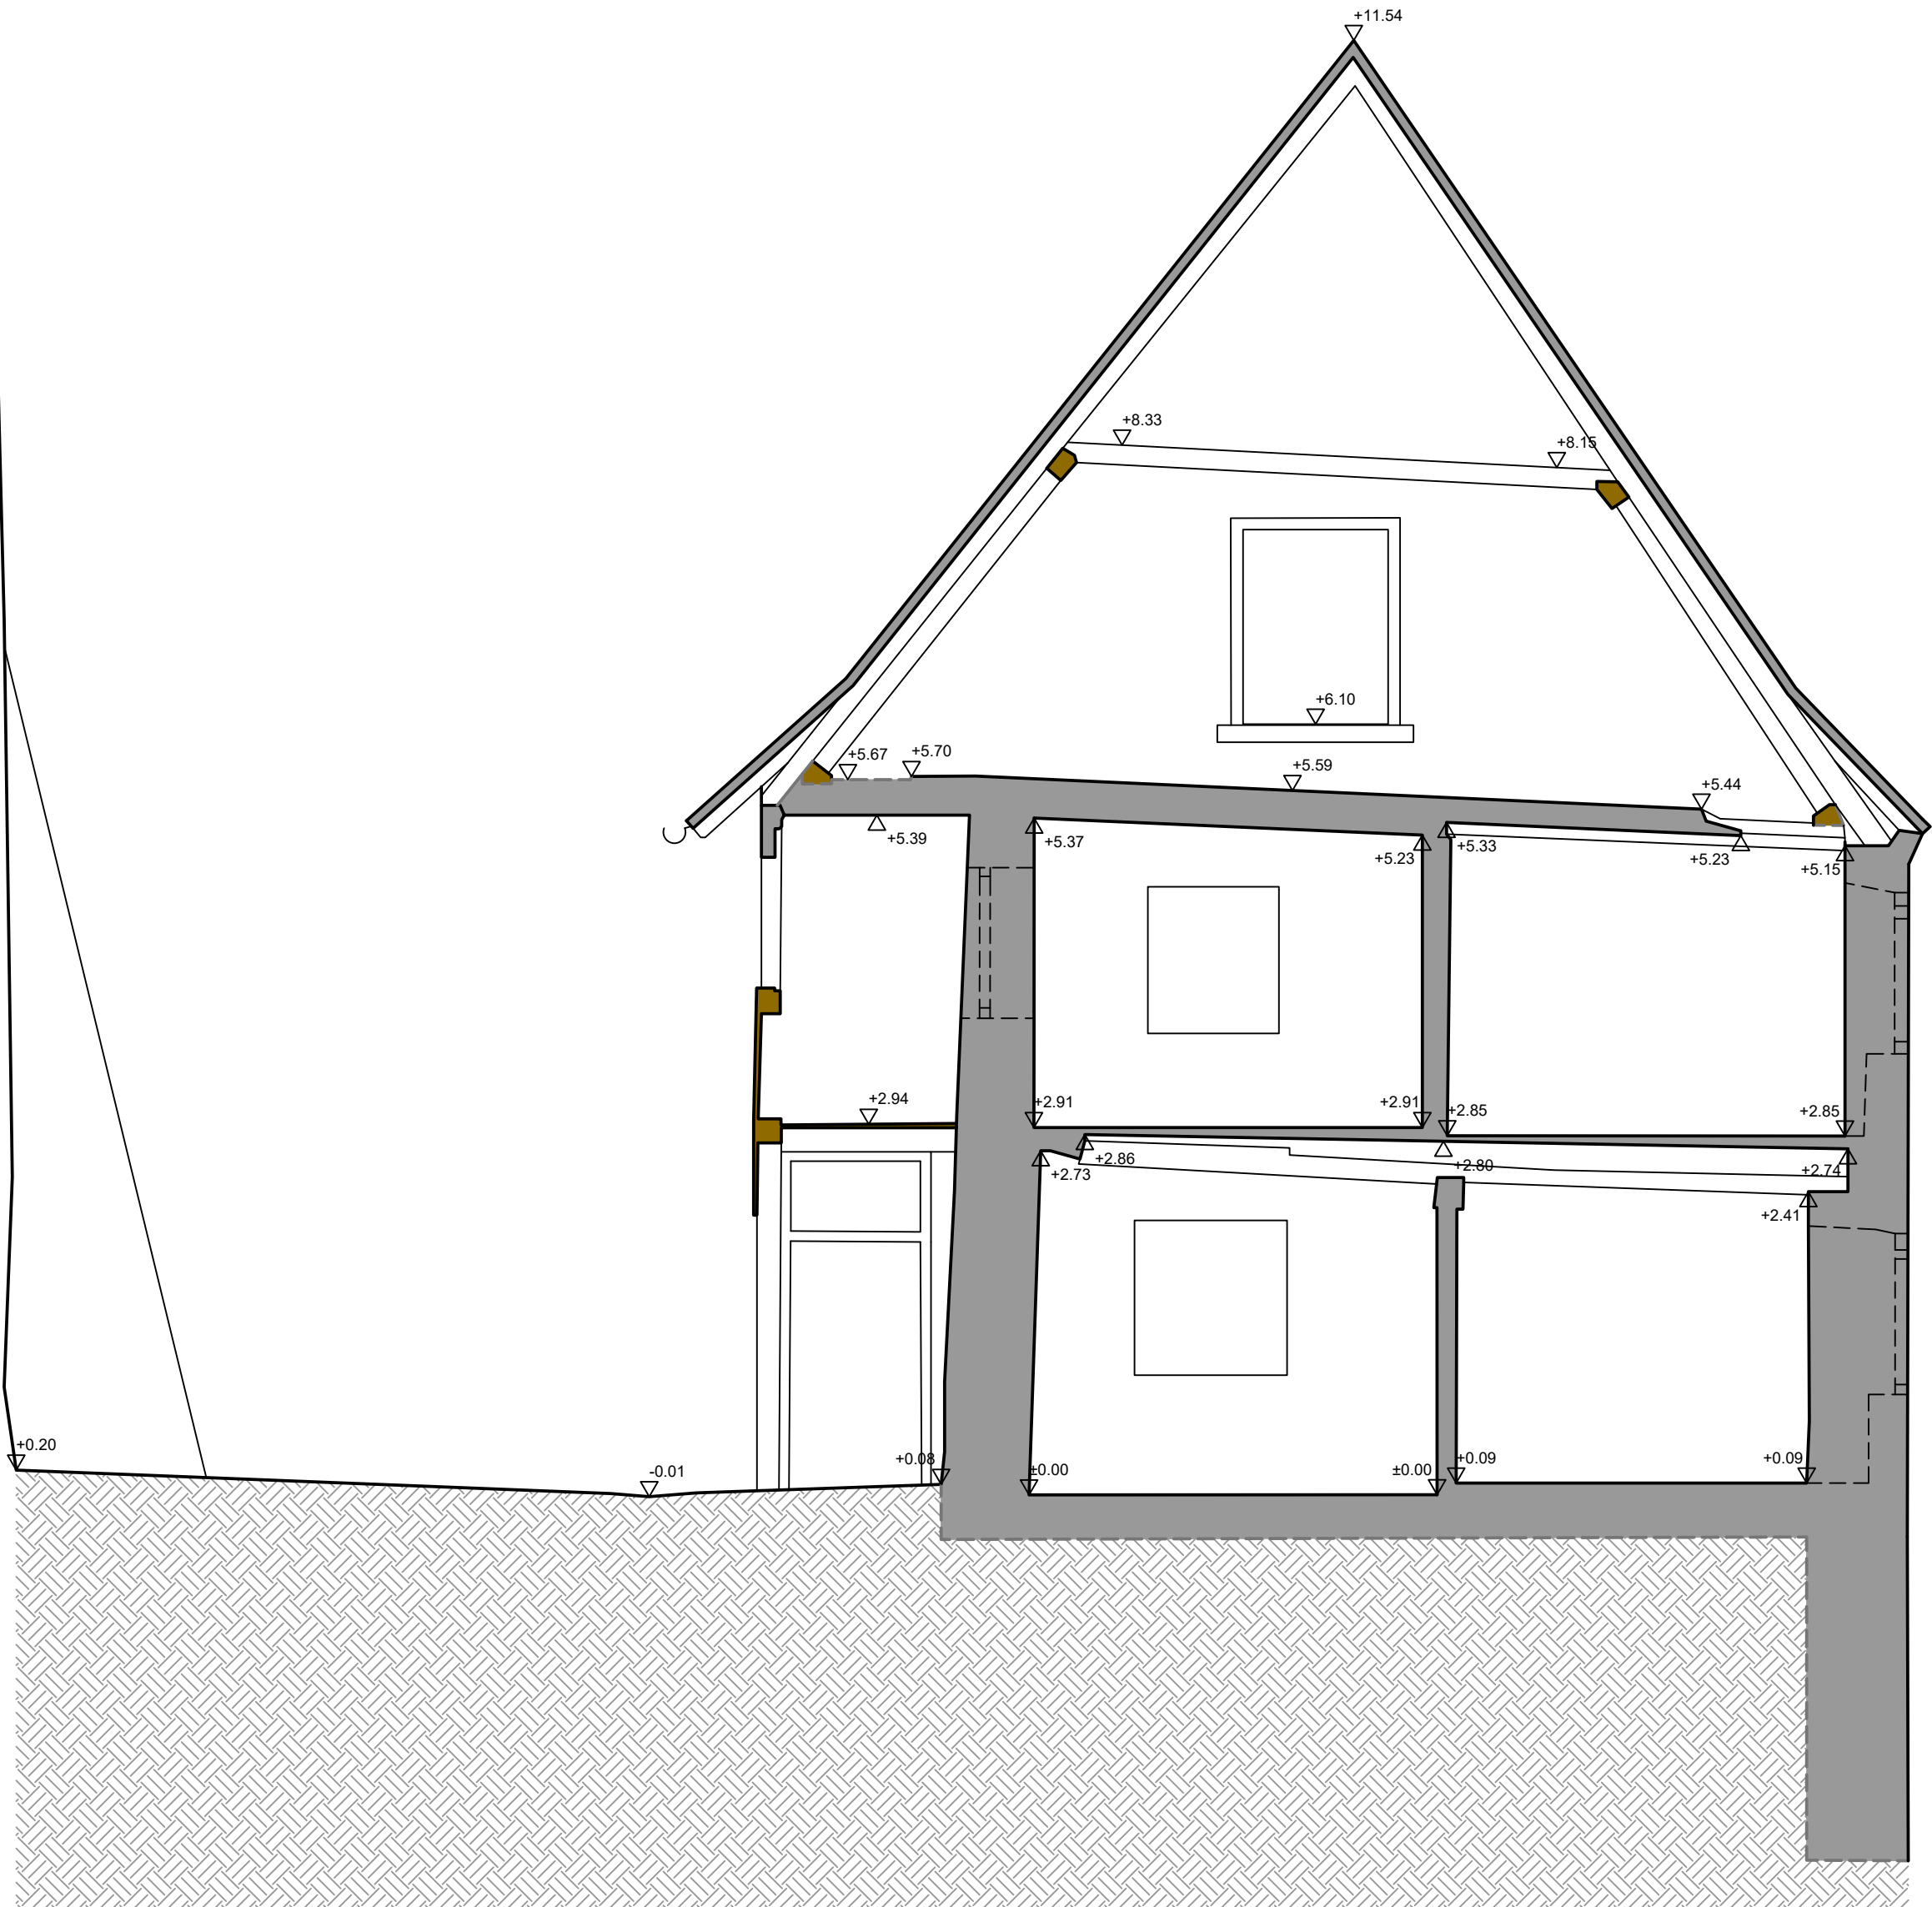

Bereich wegen Bewuchs nicht erfasst

Legende:

△

...m

Höhenkote Decke

▽

...m

Höhenkote Boden

Holzkonstruktion Schnitt

Holzkonstruktion - Ansicht

Schnittfläche - Material unbekannt

Schnittfläche - Breite unbekannt

Index:	Art der Änderung:	Datum:	gezeichnet:

Projekt:

Invalidenkaserne Donauwörth

Große Kreisstadt Donauwörth  
Landkreis Donau-Ries

VERMESSUNG

Planinhalt:

Schnitt 2a-2a

Plan-Nr./Index:  
BP\_BW01

Maßstab:  
1 : 50

Projekt Nr.:  
1108.017

Datum:  
20.04.2026

Aufgestellt:  
B. Peter

Plangrundlagen:  
Laserscan vom 20.02.2026

Lagesystem:  
Lokal

Höhensystem:  
Lokal

gezeichnet:  
M. März

geprüft:  
M. Strobl

Entwurfsverfasser:

WipflerPLAN  
Architekten  
Bauingenieure  
Vermessungsingenieure  
Erschließungsträger

WipflerPLAN  
Planungsgesellschaft mbH  
Fraunhoferstr. 22  
82152 Planegg bei München  
Tel.: 089 895615-0  
Fax: 089 895615-55  
www.wipflerplan.de  
muc-west@wipflerplan.de

Vorhabensträger:

  
Große  
Kreisstadt  
Donauwörth

.....

Stadt  
Donauwörth  
Rathausgasse 1  
86609 Donauwörth  
Tel.: 0906/789-0  
Fax: 0906/789-999  
stadt@donauwoerth.de  
www.donauwoerth.de