N

**Regelplan D I / 3I**

Verwendbarkeit: $v_{zul}$ 1

aus Richtungsfahrbahn mit Mittelstreifen, wenn kein anderer Fahrstreifen zum Mittelstreifen hin vorhanden ist

**a) Querabsperrung**
Abstand Querabsperrung - Pfosten/Fuß 0 m
Warnleuchtenpaar 1 : 20
Warnleuchtenpaar 1 : 20 - mittlere Warnleuchte entfällt

**b) Verschwenkung** 1 : 20 links

****) Längsabsperrung**
Leitbaken Abstand 1,6 m
[ ] Anordnung von Abweichungen bei baulichen Gegebenheiten

[ ] Anordnung von Abweichungen bei baulich nicht vorhandenem Mittelstreifen

Wiederholung von Zeichen 274 Abstand Wiederholung 2000 m
Arbeitsstelle Länge > 2000 m




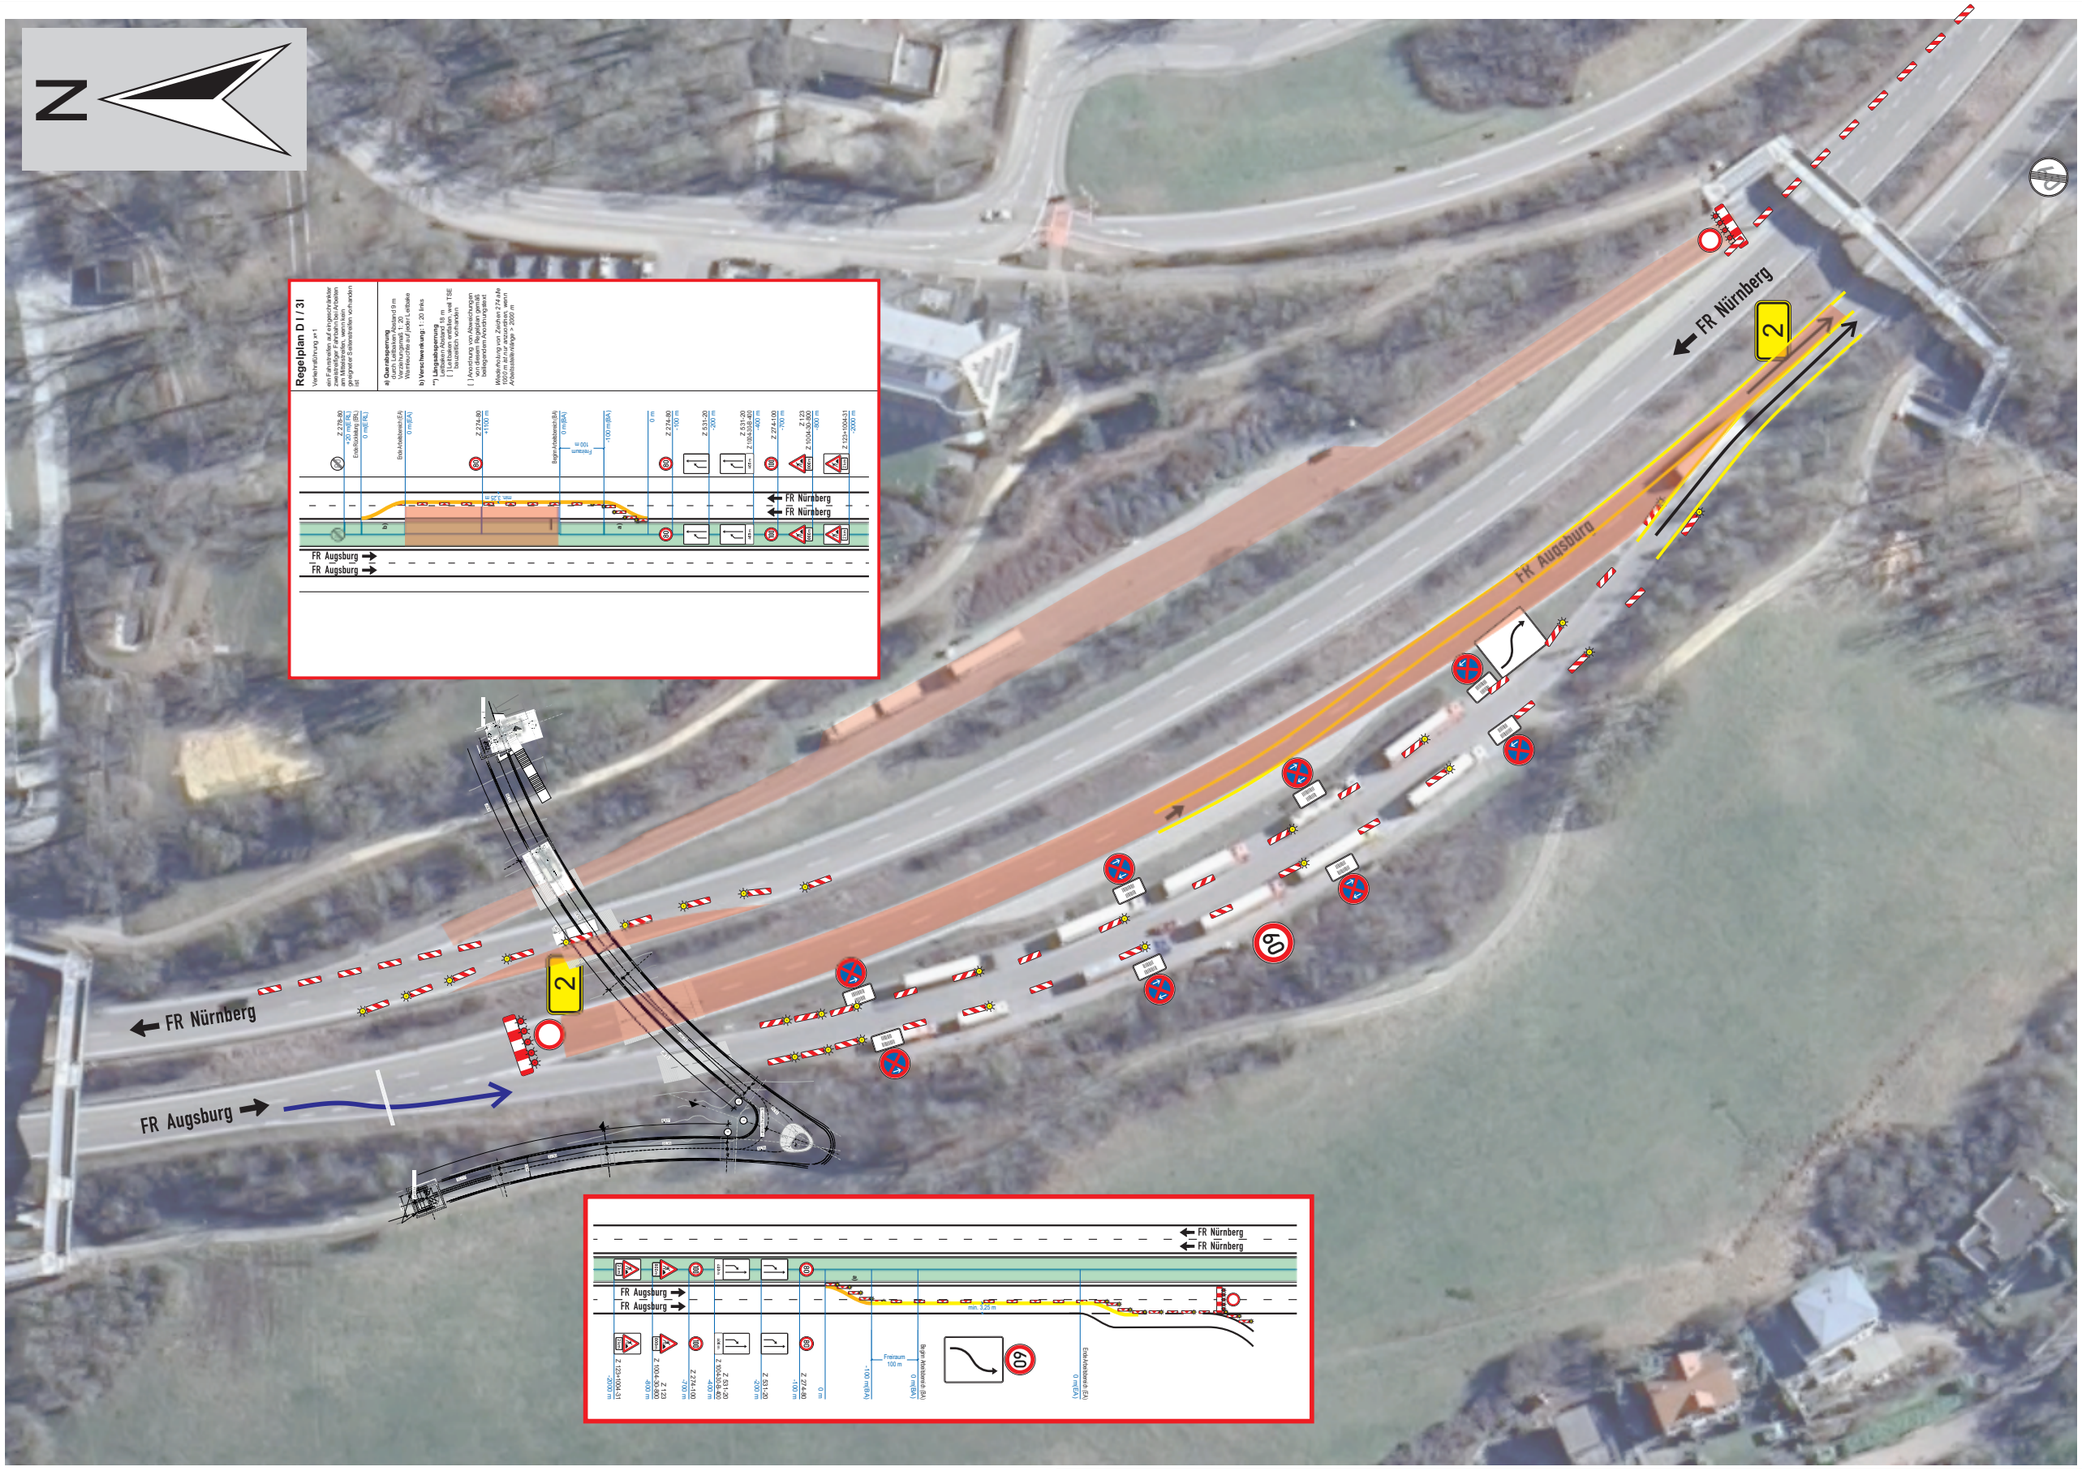





| | | | |
|---|---|---|---|
| *Projekt* | **Neubau Fußgängerbrücke über B2** | | |
| *Projekt-Nr.* | **Bauphase 2** | *Maßstab* | **k. A.** |
| *Projekt-beschreibung* | VZ-Plan | *Blatt-Nr.* | **1** |
| | - | *Datum* | **08.04.2026** |

| | | | |
|---|---|---|---|
| *Auftraggeber* | **Stadt Donauwörth** | *Name* | Gruber |
| *Auftrag-nehmer* | Secutec | - | |
| | - | *Datei* | VZ-Plan 2 - Verkehr über Rastplatz Schellenbergableiten.cdr |


SECUTEC
**Secutec GmbH**
Am Mittleren Moos 4
86167 Augsburg
Telefon: (0821) 439831-0