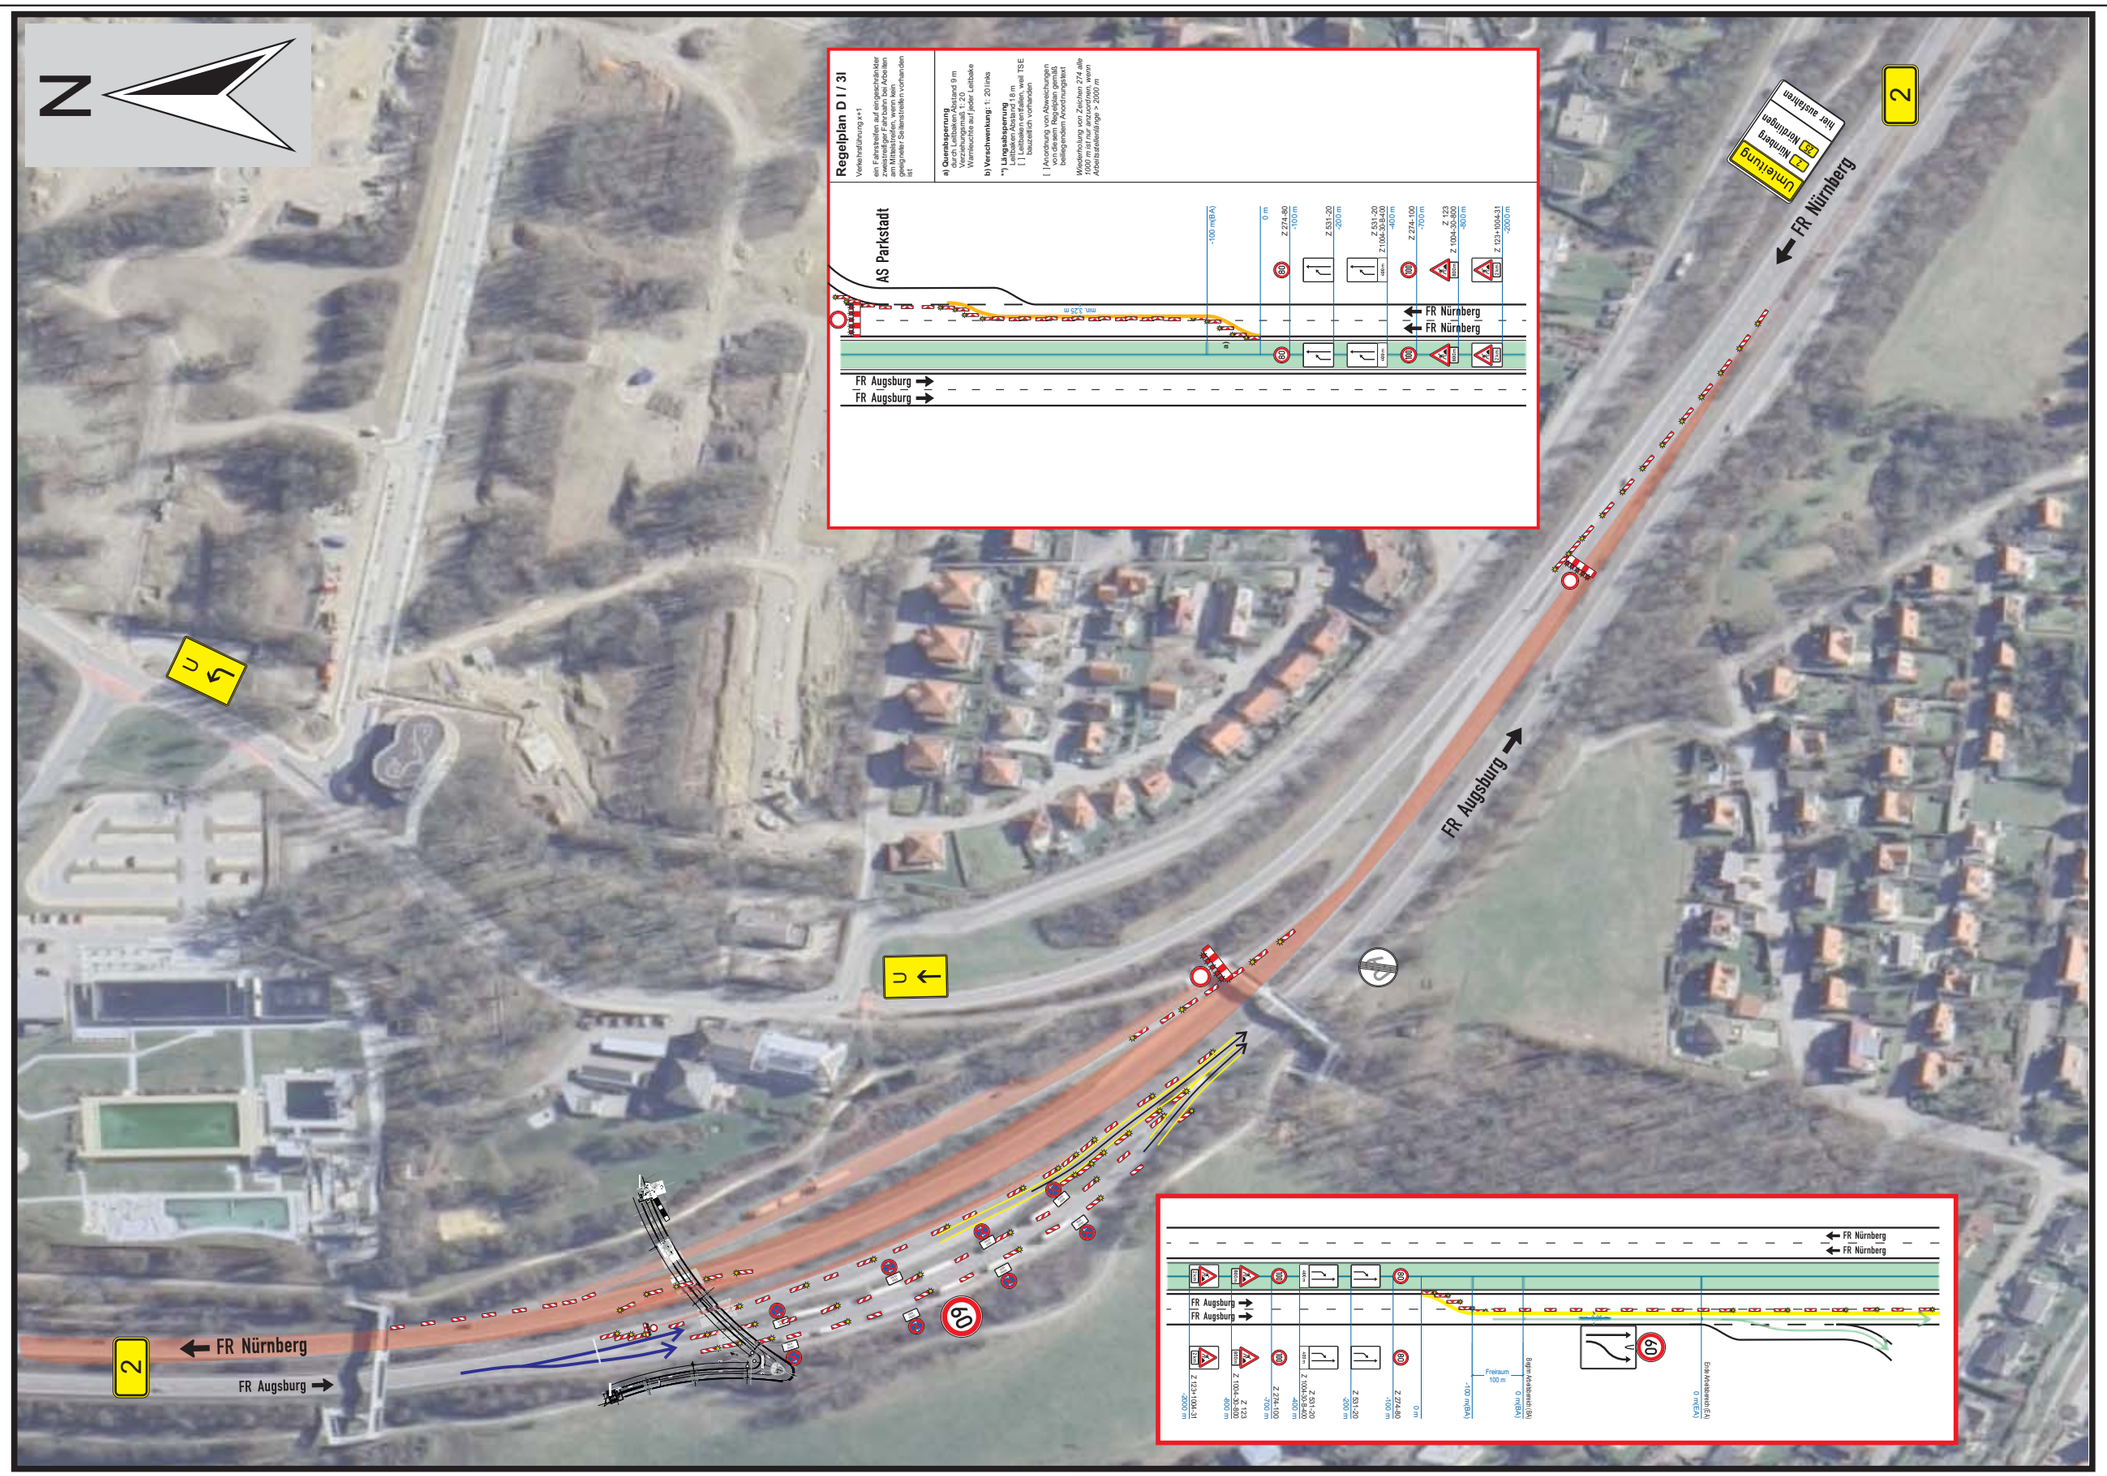

Projekt	**Neubau Fußgängerbrücke über B2**		
Projekt-Nr.	**Bauphase 4a**	*Maßstab*	**k. A.**
Projekt-beschreibung	VZ-Plan	*Blatt-Nr.*	**1**
	-	*Datum*	**08.04.2026**

Auftraggeber	**Stadt Donauwörth**	*Name*	Gruber
Auftrag-nehmer	Secutec		-
	-	*Datei*	Bauphase 4a .cdr

SECUTEC
Secutec GmbH
Am Mittleren Moos 4
86167 Augsburg
Telefon: (0821) 439831-0