

WC-Anlage + Nebenräume
im Bereich PI-Decke

133.01

Verkehrslast: 2,8 kN/m² gem. Statik (inkl. Trennwandzuschlag)
Ausbaulast: 1,4 kN/m² gem. Statik

- 1,0 cm

Fliesen, im Dünnbett verklebt mit Flexkleber
Format ??? Kantenlänge max 33 cm
Rutschfestigkeit ???
Wassereinwirkungsklasse WCs: W0-I
Wassereinwirkungsklasse Duschen: W1-I
bei W1-I: flüssige Dichtfolie vollflächig +
Dichteckbänder im Randbereich
bei W0-I: flüssige Dichtfolie +
Dichteckbänder im Randbereich
Grundierung, Tiefengrund
-
-
-
- 2,0 cm

Trockenestrichsystem, Anwendungsbereich 1
2 x 10,0 mm Gipsfaserplatte
Wabendämmsystem
- 3,0 cm

Trittschalldämmung z.B. Holzfaserdämmung
- 2,0 cm

Ausgleichsschicht
- 0,0 - 4,0 cm

gebundene Schüttung T (390 kg/m³)
- 7,0 cm

Aufbeton
- 7,0 cm

PI-Platte
- Heiz-/Kühlsegel n.A. HLS
Darstellung nur nachrichtlich
schrägstellung 3 - 25°, Winkel + UK siehe Schnitt CC

Lager Requisite
im Bereich PI-Decke

133.02

Verkehrslast: 2,8 kN/m² gem. Statik (inkl. Trennwandzuschlag)
Ausbaulast: 1,4 kN/m² gem. Statik

- 0,5 cm

Bodenbelag, Naturkautschuk
- 2,5 cm

Trockenestrichsystem, Anwendungsbereich 3
2 x 12,5 mm Gipsfaserplatte
- 3,0 cm

Wabendämmsystem
- 2,0 cm

Trittschalldämmung
z.B. Holzfaserdämmung
- 0,0 - 4,0 cm

Ausgleichsschicht, Verzugsebene ELT
gebundene Schüttung T (390 kg/m³)
tlw. oberseitige Ertüchtigung mit Carbondgitterbewehrten
Feinbetonschicht
gem. Übersichtsplan Statik Ache 8 / B-C
- 1,0 cm

Aufbeton
- 7,0 cm

PI-Platte
- 7,0 cm
- 110,0 cm

AHD als Heiz-/Kühldecke n.A. HLS
siehe Detailnr. 107.05
hier nur nachrichtlich

Kopierer + Server + Lager

133.03

Verkehrslast: 2,8 kN/m² gem. Statik (inkl. Trennwandzuschlag)
Ausbaulast: 1,4 kN/m² gem. Statik

- 0,5 cm

Bodenbelag, Naturkautschuk
- 2,5 cm




Trockenestrichsystem, Anwendungsbereich 3
2 x 12,5 mm Gipsfaserplatte
- 3,0 cm

Wabendämmsystem
- 2,0 cm

Trittschalldämmung
z.B. Holzfaserdämmung
- 0,0 - 4,0 cm

Ausgleichsschicht, Verzugsebene ELT
gebundene Schüttung T (390 kg/m³)
StB.-Decke Bestand
- 12,0 cm
- 20,0 cm

AHD als Heiz-/Kühldecke n.A. HLS
akustisch wirksam
siehe Detailnr. 107.01
hier nur nachrichtlich

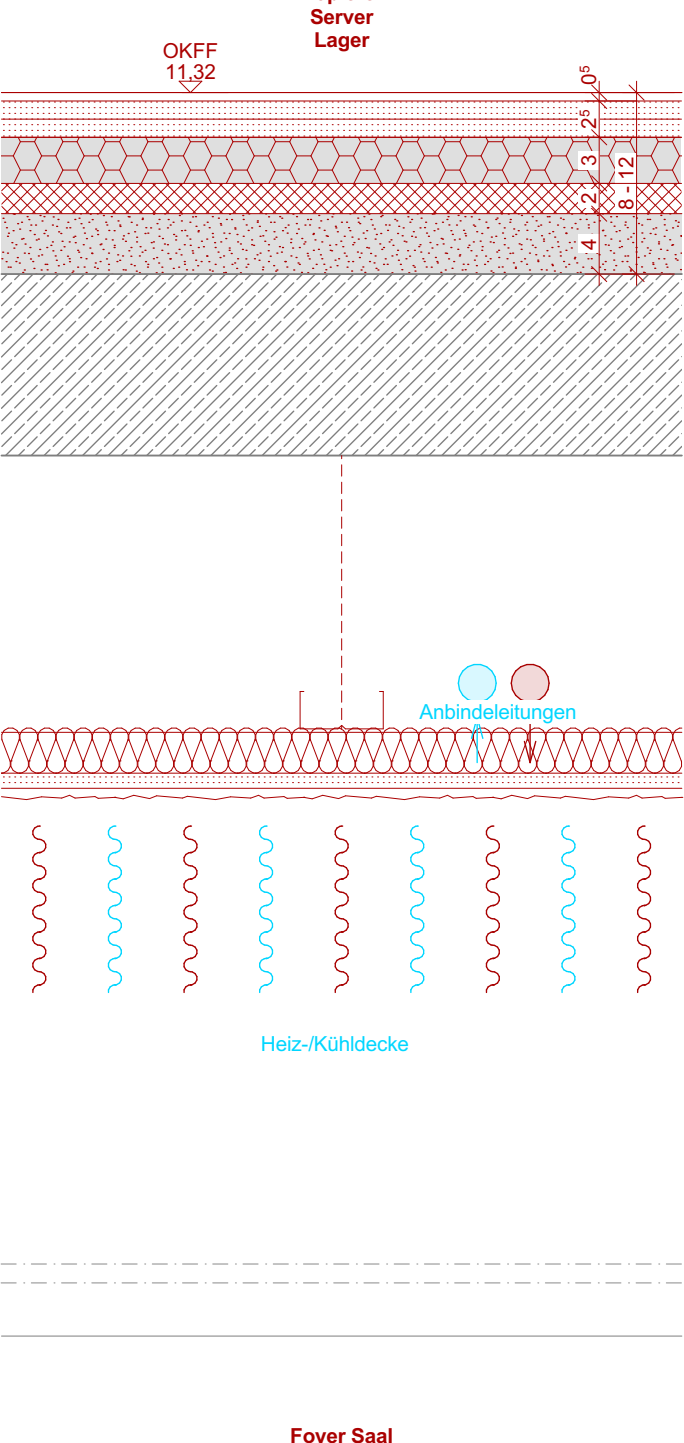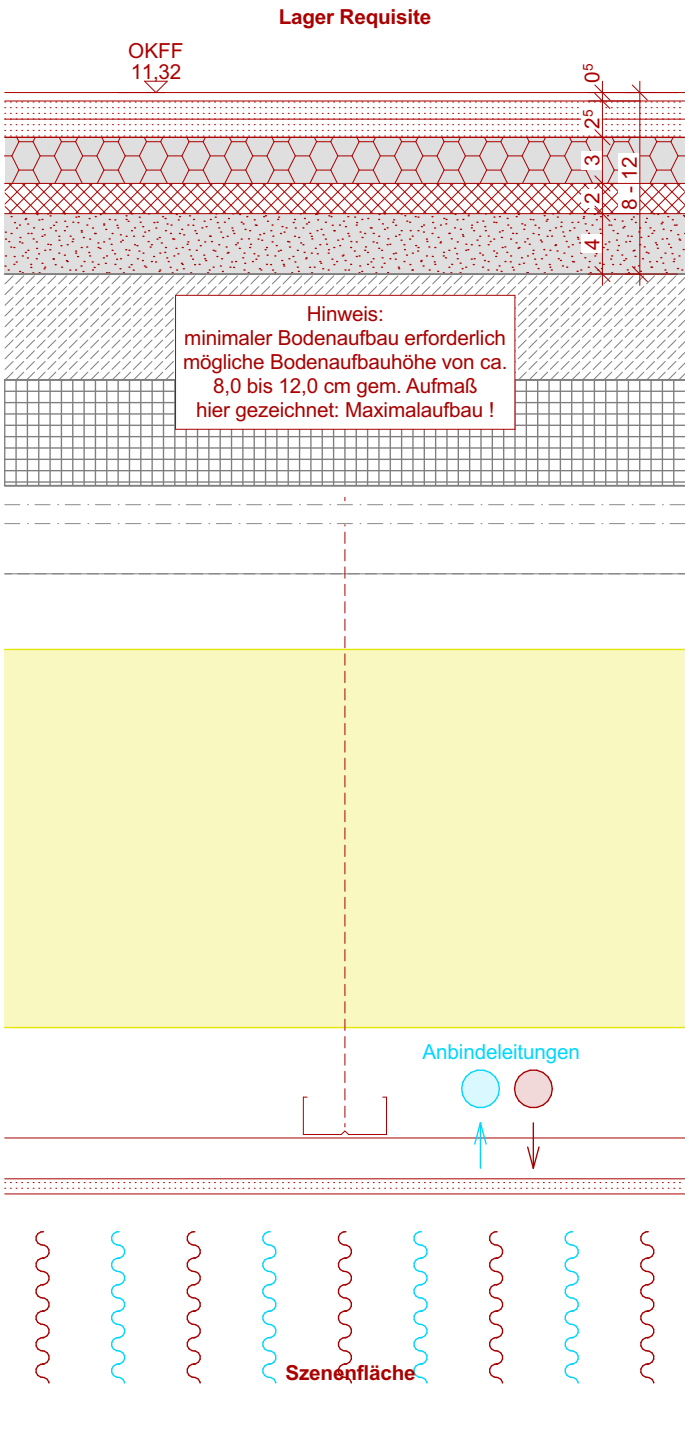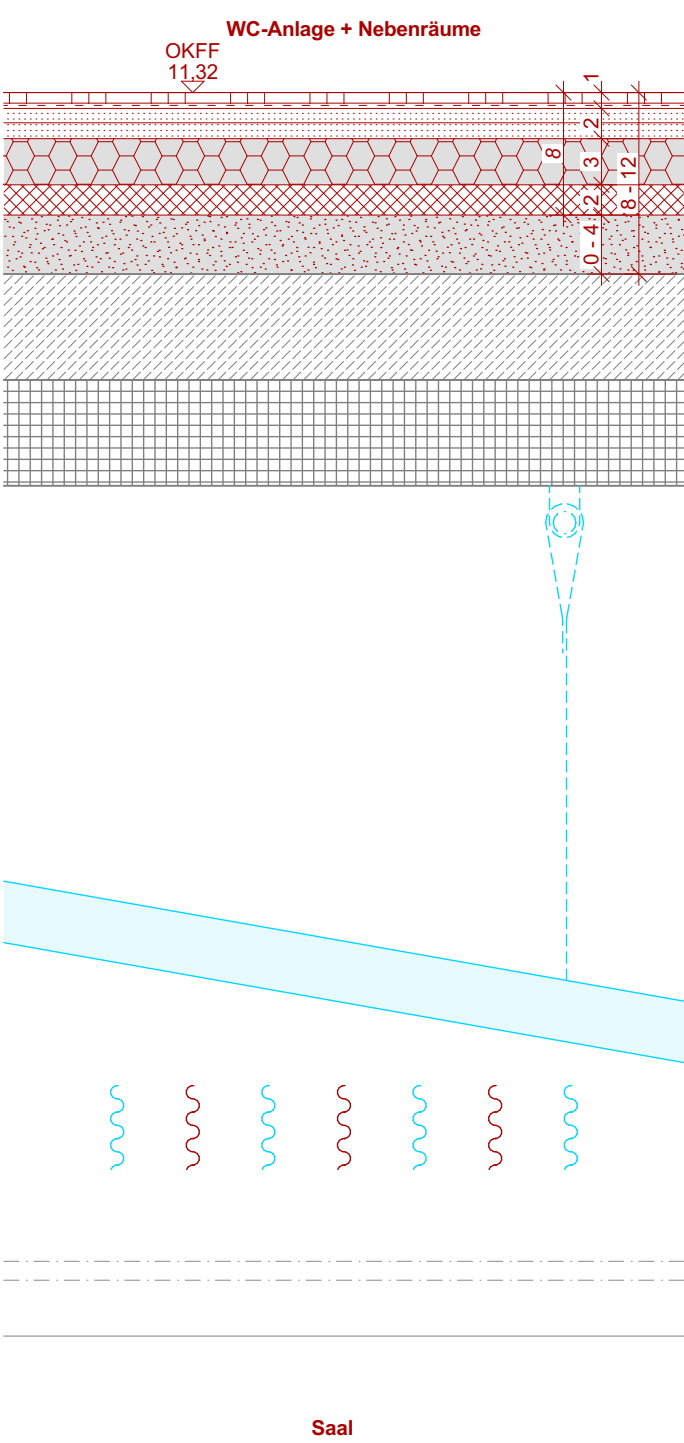

d.n.a.

HINWEISE

ALLE MATERIALANGABEN ZU BAUTEILEN IM BESTAND SIND ANNAHMEN, DIE AUF BESTANDS-UNTERLAGEN VON 1983 BERUHEN UND MÜSSEN VOR ORT ÜBERPRÜFT WERDEN. ALLE MASZE ZU BAUTEILEN IM BESTAND SIND ANNAHMEN, DIE AUF BESTANDSUNTERLAGEN VON 1983 BERUHEN UND MÜSSEN VOR ORT ÜBERPRÜFT WERDEN. BEI UNSTIMMIGKEITEN SIND BAULEITUNG U. ARCHITEKT SOFORT ZU INFORMIEREN!

ZEICHEN

Neubau

Bestand

Abbruch

ABKÜRZUNGEN

BRH

ABS

LB

LD

LH

LO

AK

IK

OK

UK

VK

UZ

ÜZ

FFB

RB

RD

FB

BBW

FH

MW

StB

GKB

GKBI

Neubau

Kote Fertighöhe

Kote Rohhöhe

Bestand

Kote Fertighöhe

Kote Rohhöhe

±0,00m = + 412,90

PLANINDIZES

01	010003	Detailverweis AHD
02	020001	Bodenaufbauhöhe
03	030001	Bodenaufbauhöhe
03	030002	Gipsfaser 2x10 mm
Nr.	Inhalt	Änderung

15.10.2025		00
17.04.2026		01
11.06.2026		02
01.07.2026		03
Datum	Name	Index

tanz

PROJEKT

Tanzhaus Donauwörth

Multifunktionaler Gemeinbedarfsstandort

Reichsstraße 34

86609 Donauwörth

Plan Inhalt:

Bodenaufbauten

Boden DG1 WCs + Nebenräume

5

133

Plan Nr:

AT_TK_PD_133_5_ADTA_000_V_03

Planerstellung:

26.05.2025

Maßstab:

1:5

Index Datum:

01.07.2026

Projekt ID.: tanz

Plangröße: 42 x 29,7 cm