



Trauzimmer	135.01
Achse 1 -1'	
Verkehrslast: 3 kN/m² gem. Statik	
Ausbaulast: 1,6 kN/m² gem. Statik	
1,6 cm	Bodenbelag, Pakett als Massivparkett Eiche 16x60x500 mm, verklebt Regelmäßiger Verband Rutschhemmung R9
3,75 cm	Trockenestrichsystem, Anwendungsbereich 3 als Heizestrich, z.B. Fermacell Therm25 + oberseitige Gipsfaserplatte 1,25 cm
3,0 cm	Wabendämmsystem
2,0 cm	Trittschalldämmung z.B. Holzfaserdämmung
ca. 4,0 cm	Ausgleichschicht, Verzugsebene ELT gebundene Schüttug T (390 kg/m³)
1,0 cm	tlw. oberseitige Ertüchtigung (Stützbewehrung) gem. Übersichtsplan Statik mit Carbondgitterbewehrten Feinbetonschicht
16,0 cm	StB. Decke
1,0 cm	tlw. unterseitige Ertüchtigung (Feldbewehrung) mit Carbondgitterbewehrten Feinbetonschicht gem. Übersichtsplan Statik
1,0 cm	Brandschutzputz n.A. Statik (Achse C-E) z.B. SikaCem Pyrocoat (ETA-21/0724) o.glw.
-	Heiz-/Kühlsegel n.A. HLS Darstellung nur nachrichtlich

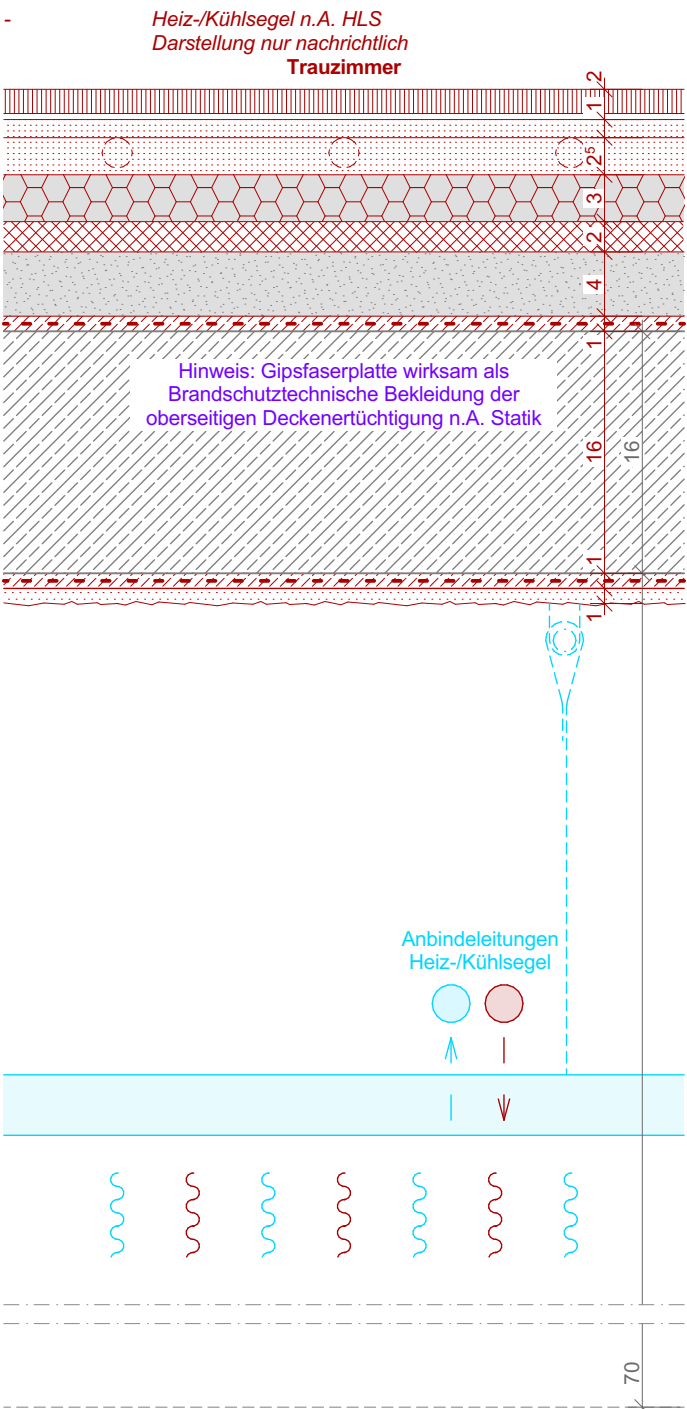


Verwaltung Achse 1-2

Trauzimmer Foyer	135.02
Verkehrslast: 3 kN/m² gem. Statik	
Ausbaulast: 1,6 kN/m² gem. Statik	
2,0 cm	Bodenbelag, Massivparkett gem. Bodenaufbau 135.01
3,75 cm	Trockenestrichsystem, Anwendungsbereich 3 als Heizestrich z.B. Fermacell Therm25 + oberseitige Gipsfaserplatte 1,25 cm
3,0 cm	Wabendämmsystem
2,0 cm	Trittschalldämmung z.B. Holzfaserdämmung
ca. 5,0 cm	Ausgleichschicht, Verzugsebene ELT gebundene Schüttug T (390 kg/m³)
16,0 cm	StB. Decke
-	Heiz-/Kühlsegel n.A. HLS Darstellung nur nachrichtlich Metallkassette, Stahlblech akustisch wirksam Segelmontage mit Seilen

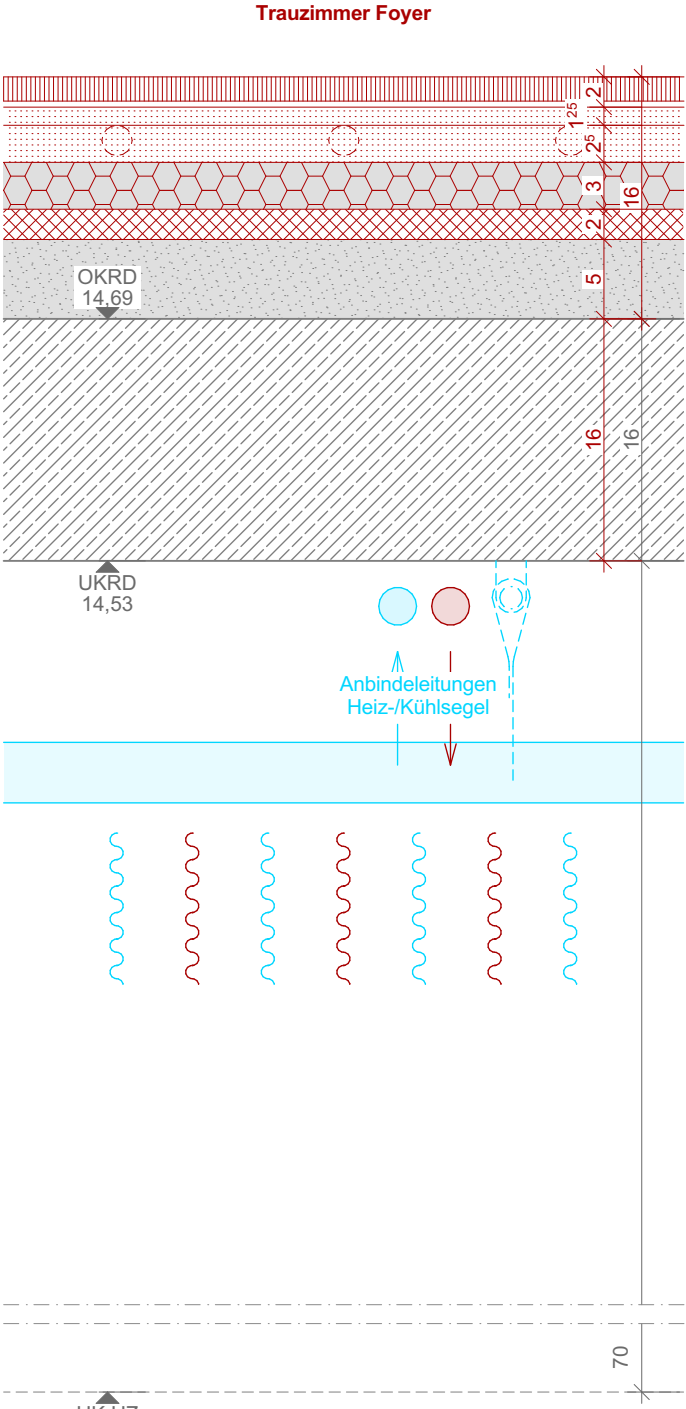

Verwaltung Achse 2-5

Trauzimmer WCs	135.03
Verkehrslast ist: 3,0 kN/m² gem. Statik	
Ausbaulast: 1,7 kN/m² gem. Statik	
1,0 cm	Fliesen, im Dünnbett verklebt mit Flexkleber Format ??? Kantenlänge max 33 cm Rutschfestigkeit ??? Wassereinwirkungsklasse WCs: W0-I
-	flüssige Dichtfolie + Dichteckbänder im Randbereich
4,75 cm	Grundierung, Tiefengrund Trockenestrichsystem, Anwendungsbereich 3 als Heizestrich z.B. Fermacell Therm25 + oberseitige Gipsfaserplatte 12,5 + 10,0 mm
3,0 cm	Wabendämmsystem
2,0 cm	Trittschalldämmung z.B. Holzfaserdämmung
ca. 6,5 cm	Ausgleichschicht, Verzugsebene ELT gebundene Schüttug T (390 kg/m³)
16,0 cm	StB. Decke
variiert	AHD siehe Detailnr. 103.03 hier nur nachrichtlich

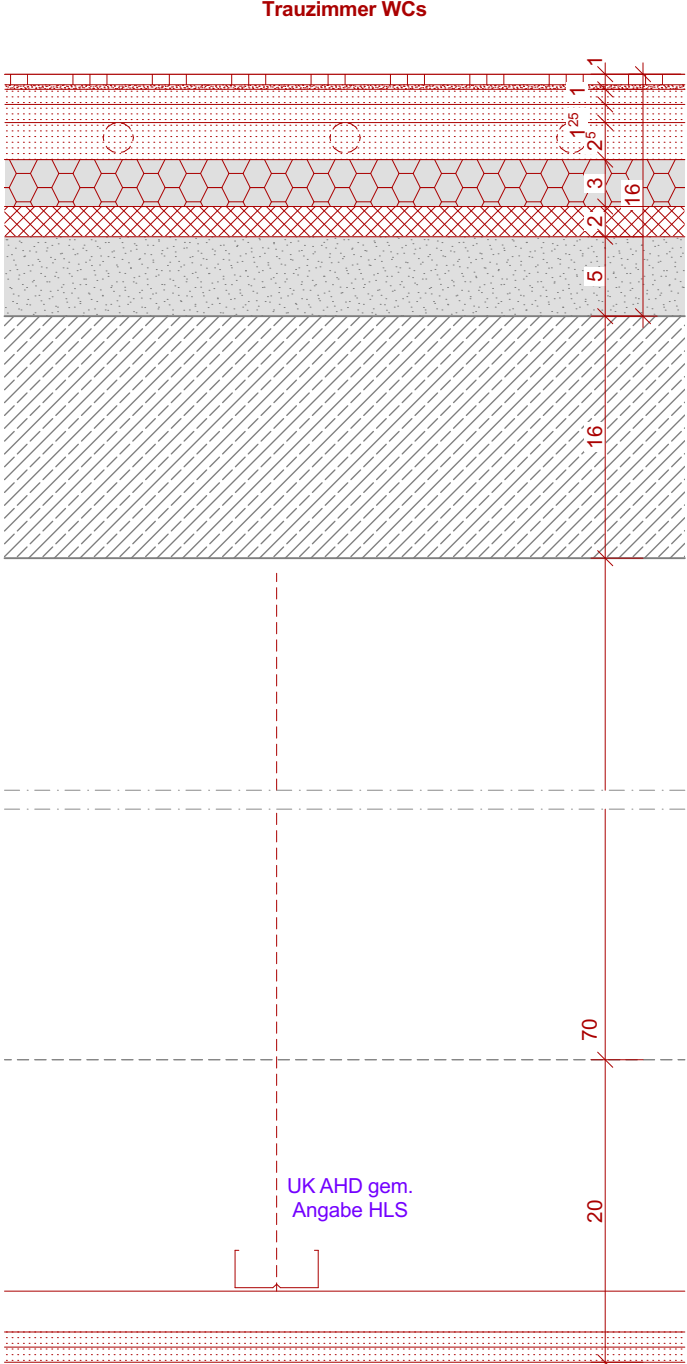

Verwaltung WCs

d.n.a.

HINWEISE

ALLE MATERIALANGABEN ZU BAUTEILEN IM BESTAND SIND ANNAHMEN, DIE AUF BESTANDS-UNTERLAGEN VON 1983 BERUHEN UND MÜSSEN VOR ORT ÜBERPRÜFT WERDEN. ALLE MASZE ZU BAUTEILEN IM BESTAND SIND ANNAHMEN, DIE AUF BESTANDSUNTERLAGEN VON 1983 BERUHEN UND MÜSSEN VOR ORT ÜBERPRÜFT WERDEN. BEI UNSTIMMIGKEITEN SIND BAULEITUNG U. ARCHITEKT SOFORT ZU INFORMIEREN!

ZEICHEN		ABKÜRZUNGEN	
Neubau		BRH	Brüstungshöhe fertig, ab OKFFB
Stahlbeton		ABS	Absturzsicherung fertig, ab OKFFB
Mauerwerk		LB	Lichte Breite
Leichtbau		LD	Lichter Durchgang
Bestand		LH	Lichte Höhe
Stahlbeton		LO	Lichte Öffnung
Mauerwerk		AK	Außenkante
Leichtbau		IK	Innenkante
Abbruch		OK	Oberkante
Stahlbeton		UK	Unterseite
Mauerwerk		VK	Vorderkante
Untersicht tragend		UZ	Unterzug
Aufsicht nichttragend		ÜZ	Überzug
		FFB	Fertigfußboden
		RB	Rohboden
		RD	Rohdecke

FB	Bauteil feuerbeständig
BBW	Bauteil Bauart Brandwand
FH	Bauteil feuerhemmend
MW	Mauerwerk
StB	Stahlbeton
GKB	Gipskartonbauplatte
GKBi	GKB imprägniert
Neubau	
▽	Kote Fertighöhe
▼	Kote Rohhöhe
Bestand	
▽	Kote Fertighöhe
▼	Kote Rohhöhe

±0,00m = + 412,90

PLANINDIZES		
01	010001 Brandschutzputz	15.10.2025
	010002 Detailverweis AHD	17.04.2026
02	020001 Aufbau Trockenestrich	11.06.2026
03	030001 zusätzliche Lage Gipsfas	01.07.2026
Nr.	Inhalt Änderung	Datum
		Name
		Index

tanz

Tanzhaus Donauwörth

Multifunktionaler Gemeinbedarfsstandort

Reichsstraße 34

86609 Donauwörth

Plan Inhalt:	5
Bodenaufbauten	
Boden DG2 Trauzimmer	
135	
Plan Nr:	AT_TK_PD_135_5_ADTA_000_V_03
Planerstellung:	26.05.2025
Maßstab:	1:5
Index Datum:	01.07.2026
Projekt ID.: tanz	Plangröße: 42 x 29,7 cm