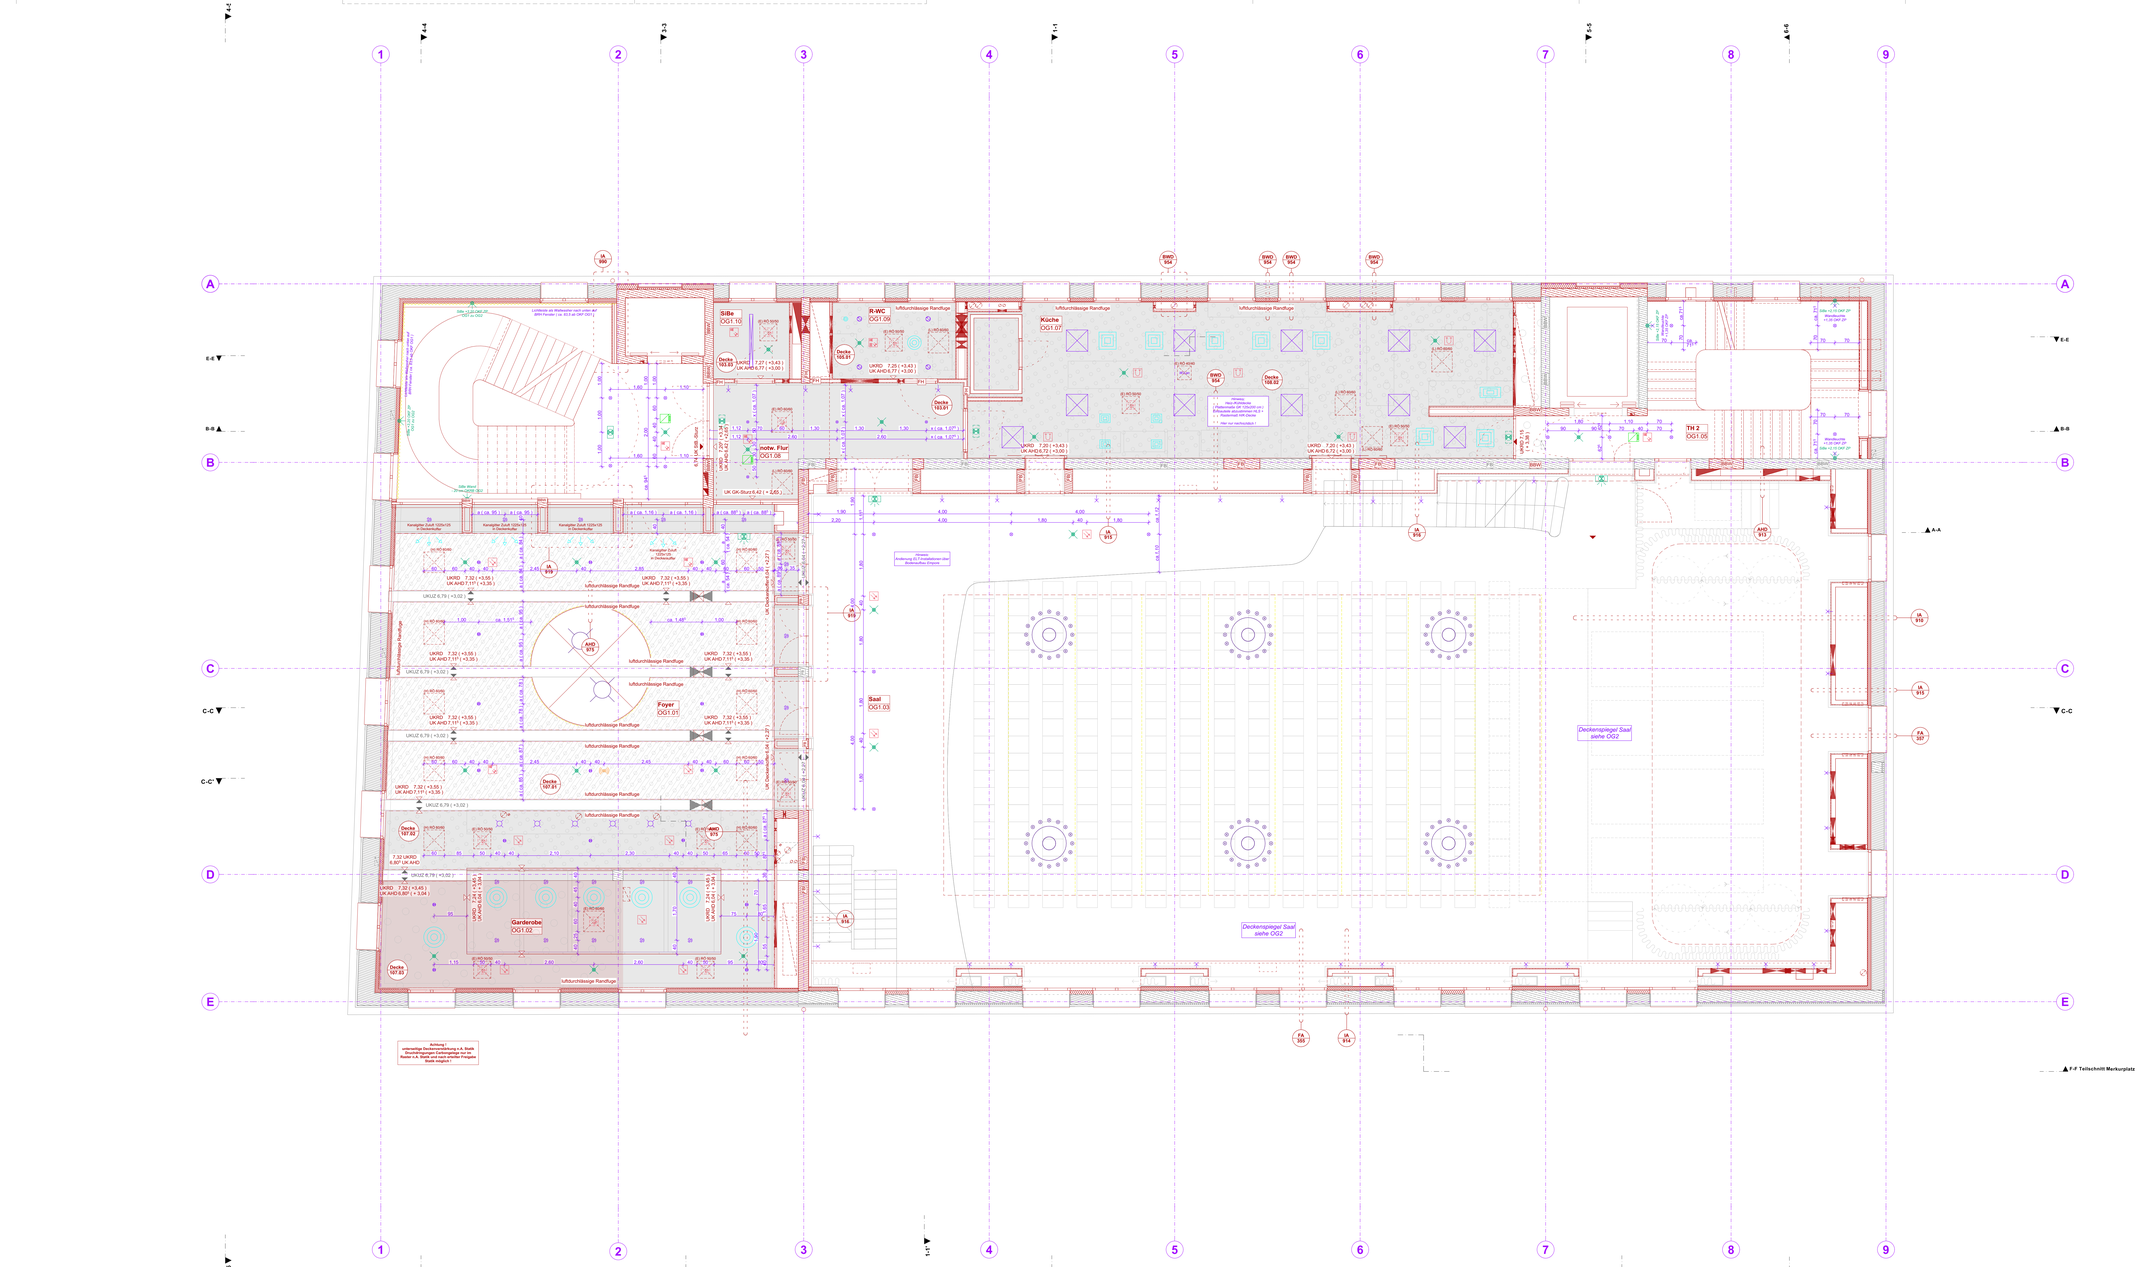

d.n.a.

LEGENDE

ZEICHEN

Neubau:
- Stahlbeton
- Mauerwerk
- Leichtbau

DD
BD
WS
WD

Bestand
- Stahlbeton
- Mauerwerk
- Leichtbau

DD
BD
WS
WD nachträglich verschlossen
WD

Abbruch
- Stahlbeton
- Mauerwerk
- Untersicht tragend
- Aufsicht nichttragend

BD schließen
DD schließen
WS schließen
WD schließen

- Ansicht tragend
- Ansicht nichttragend

BAUSTOFFE
- Stahlbeton
- Mauerwerk
- Fertigteil
- Leichtbauwand
- Holz
- Glasscheiben
- Innendämmung
- Außendämmung
- Drainagekies
- gewachsenes Erdreich
- Auffüllung Arbeitsraum
- Beton, unbewehrt

ABKÜRZUNGEN

A Fläche
AK Ausseckante
BA Brandabschnitt
BD Bodendurchbruch
BE Bodenentlauf
BFL Bodenflächenfuge
BRH Bodenheizung oh
BS Bodensprung
D Dicke
DA Dachablauf
DD Deckendurchbruch
DF Dehnfuge
EBB Estrichbetonbelag
FFB Fertigfussboden
FL Fliesenbelag
FU Fußleisten
FT Fertigstellelement
GS Gerätesockel
GR Gitterrost
H Höhe
HK Heizkörper
HKN Heizkörpernische
IK Innenkante
KBO Kernbohrung
KS Kontrollschächt
LB Lichte Breite
LD Lichter Durchgang
LH Lichte Höhe
LÖ Lichte Öffnung
RR Regenrohr
RÖ Revisionsöffnung
OK Oberkante
PS Pumpensumpf
RB Rohrboden
RD Rohrdurchsprengung
RD Rohrdecke
RDV Rohrdeckenversprung
ST Sturz
STG Steigungen
TS Türschwelle
U Umfang
UK Unterkante
UKAD UK Abhangdecke
UKFT UK Fertiggeschoßdecke
U Unterzug
UZ Überzug
VK Vorderkante
WD Wanddurchbruch
WH Wandheizung
WS Wandschlitz
WU wasserundurchlässig

BAUSTOFFE:
MW Mauerwerk
StB Stahlbeton
GKB Gipskartonplatte
GKB imprägniert

BETONQUALITÄT:
SB1 Sichtbeton SB1
SB2 Sichtbeton SB2

BRANDSCHUTZ:
DS dichtschließend
RS Rauchschutz
BS Brandschutz
RW Rettungsweg
NA Notausgang
TZ Tür selbstverriegelnde Tür
FB Bauteil feuerbeständig
BBHF Bauteil brennbare Fassade
FH Bauteil feuerhemmend
BMZ Brandmeldezentrale
FZ Feuerwehrtelefonzentrale
TSL trockene Steigleitung
LÖ Löschwasserleitung/-anschlusswelle

TÖRTECHNIK:
EMF Elektromechanische Feststellanlage
EHF Elektrohydraulische Feststellanlage
FL Fluchtfunktion
KL Kabelleitung
MS Motorsegelrücksicht
VH Vorhaltung

HINWEISE

GEBÄUDEHÜLLE: NUR IN VERBINDUNG MIT DEN ENTSPRECHENDEN SCHNITTEN, ANSICHTEN UND DETAILS DES ARCHITEKTEN SOWIE UNTER BEACHTUNG ALLER ANGRENZENDEN HINWEISE ZUR AUSFÜHRUNG

HINWEISE ZU DETAILPLÄNEN SIND ZU BEACHTEN

ALLE MATERIALANGABEN ZU BAUTEILEN IM BESTAND SIND ANNAHMEN. DIE AUF BESTANDSPLÄNEN ANGEGEBENEN UNDI MÜSSEN VOR ORT ÜBERPRÜFT WERDEN. ABWEICHUNGEN SIND DEM BAULEITUNG UND ARCHITEKT SOFORT ZU INFORMIEREN

ALLE MAßE ZU BAUTEILEN IM BESTAND SIND ANNAHMEN. DIE MAßE MÜSSEN VOR ORT ÜBERPRÜFT WERDEN. ABWEICHUNGEN SIND DEM BAULEITUNG UND ARCHITEKT SOFORT ZU INFORMIEREN

ALLE MAßE DIE SICH AUF BAUTEILE IM BESTAND BEZIEHEN SIND NACHRICHTLICH.

SCHEIT NICHT ANDERS ANGEGEBEN SIND ALLE MAßE ÜBER HÖHEN VON OKFF BIS UK ROHRAU STURZ UND MAßE FÜR ÖFFNUNGEN BIS UKFT BIS UK ROHRAU STURZ. DIE HÖHE DER UNTERSEITE ROHRAUSTURZ IST NICHT DECKENBEKLEIDUNG.

ALLE ANSCHLÜSSE TRAGENDER BAUTEILE NACH ANGABE STATIK. ALLE ANSCHLÜSSE MAUERWERK NACH ANGABE STATIK.

BEI DER HAUSTECHNIKPLANUNG SIND DIE ANGEGEBENEN UK ENZEUHLTEN.
ÖFFNUNGEN ÜBERTRAGUNGEN BEDÖRFEN IMMER DER FREIGABE DES ARCHITEKTEN.

GENAUE ANGABEN AUSSERHALB DES GEBÄUDES SIND IN DER ENTSPRECHENDEN FACHTAUK PLANUNG VERWENDET

ALLE ANGABEN ZU BRANDSCHUTZANFORDERUNGEN SIND NACHRICHTLICH. ES GILT STETS DIE ÜBERPRÜFUNG UND KONZEPT DES FACHPLANERS. UNSTIMMIGKEITEN SIND ANZUZEIGEN.

LEGENDE

Oberflächen

Abhangdecken
- AHD = Deckenraster + Akustik
- AHD ohne Akustik
- AHD ohne Raster/Akustik + Akustik
- Akustikdecke 1/2 ZH

Deckenbekleidung
- Akustikbekleidung
- Akustikbekleidung
- HDVS
- Deckenbekleidung PHU
- AHD Sinkmetall

Anmerkungen
- Akustikplatte
- Akustikplatte
- Akustikplatte 1/2 ZH

Achtung !
unterseitige Deckenbekleidung o.K. Stahl
Brandschutzgutachten Gerhaupolge nur im Raster o.K. Stahl und nach erteilter Freigabe Statik erlaubt !

HLS
- Lüftung
- Lüftungsleitung
- Lüftungsleitung
- Lüftungsleitung "Nur" Sinkmetallkästen
- Lüftungsleitung

ELT
- Deckenleuchte
- Deckenleuchte, rund
- Deckenleuchte, Bestand
- Deckenleuchte, Büro
- Wandleuchte
- Wandleuchte, Leselampe
- Wandleuchte, wandgeprüft
- Wandleuchte, linear
- Wandleuchte, Bestand
- Fluchtwegsbeleuchtung
- Sicherheitsleuchte Fluchtwegplan Notlichtanlage
- Sicherheitsleuchte Fluchtwegplan Notlichtanlage
- Sicherheitsleuchte Fluchtwegplan Deckenoffen
- Sicherheitsleuchte Fluchtwegplan Wandoffen
- Sicherheitsleuchte Fluchtwegplan Wandoffen
- Wandleuchte
- Deckenleuchte, Bestand
- Deckenleuchte, Bestand
- Sicherheitsbeleuchtung
- Sicherheitsleuchte Deckenoffen
- Sicherheitsleuchte Deckenoffen
- Sicherheitsleuchte Deckenoffen
- Sicherheitsleuchte Deckenoffen
- Sicherheitsleuchte Wandoffen
- Sicherheitsleuchte Wandoffen
- Deckenleuchte
- Deckenleuchte, Bestand
- Deckenleuchte, Notlichtbatterie
- Deckenleuchte, Bestand
- Schlossmeldeanlage
- Stromschiene, Aufbau
- Stromschiene, Unterputz
- Stromschiene, abgehängen
- Stromschienenadapter Unterputz
- Leitungsführung
- Leitungsführung
- Leitungsführung