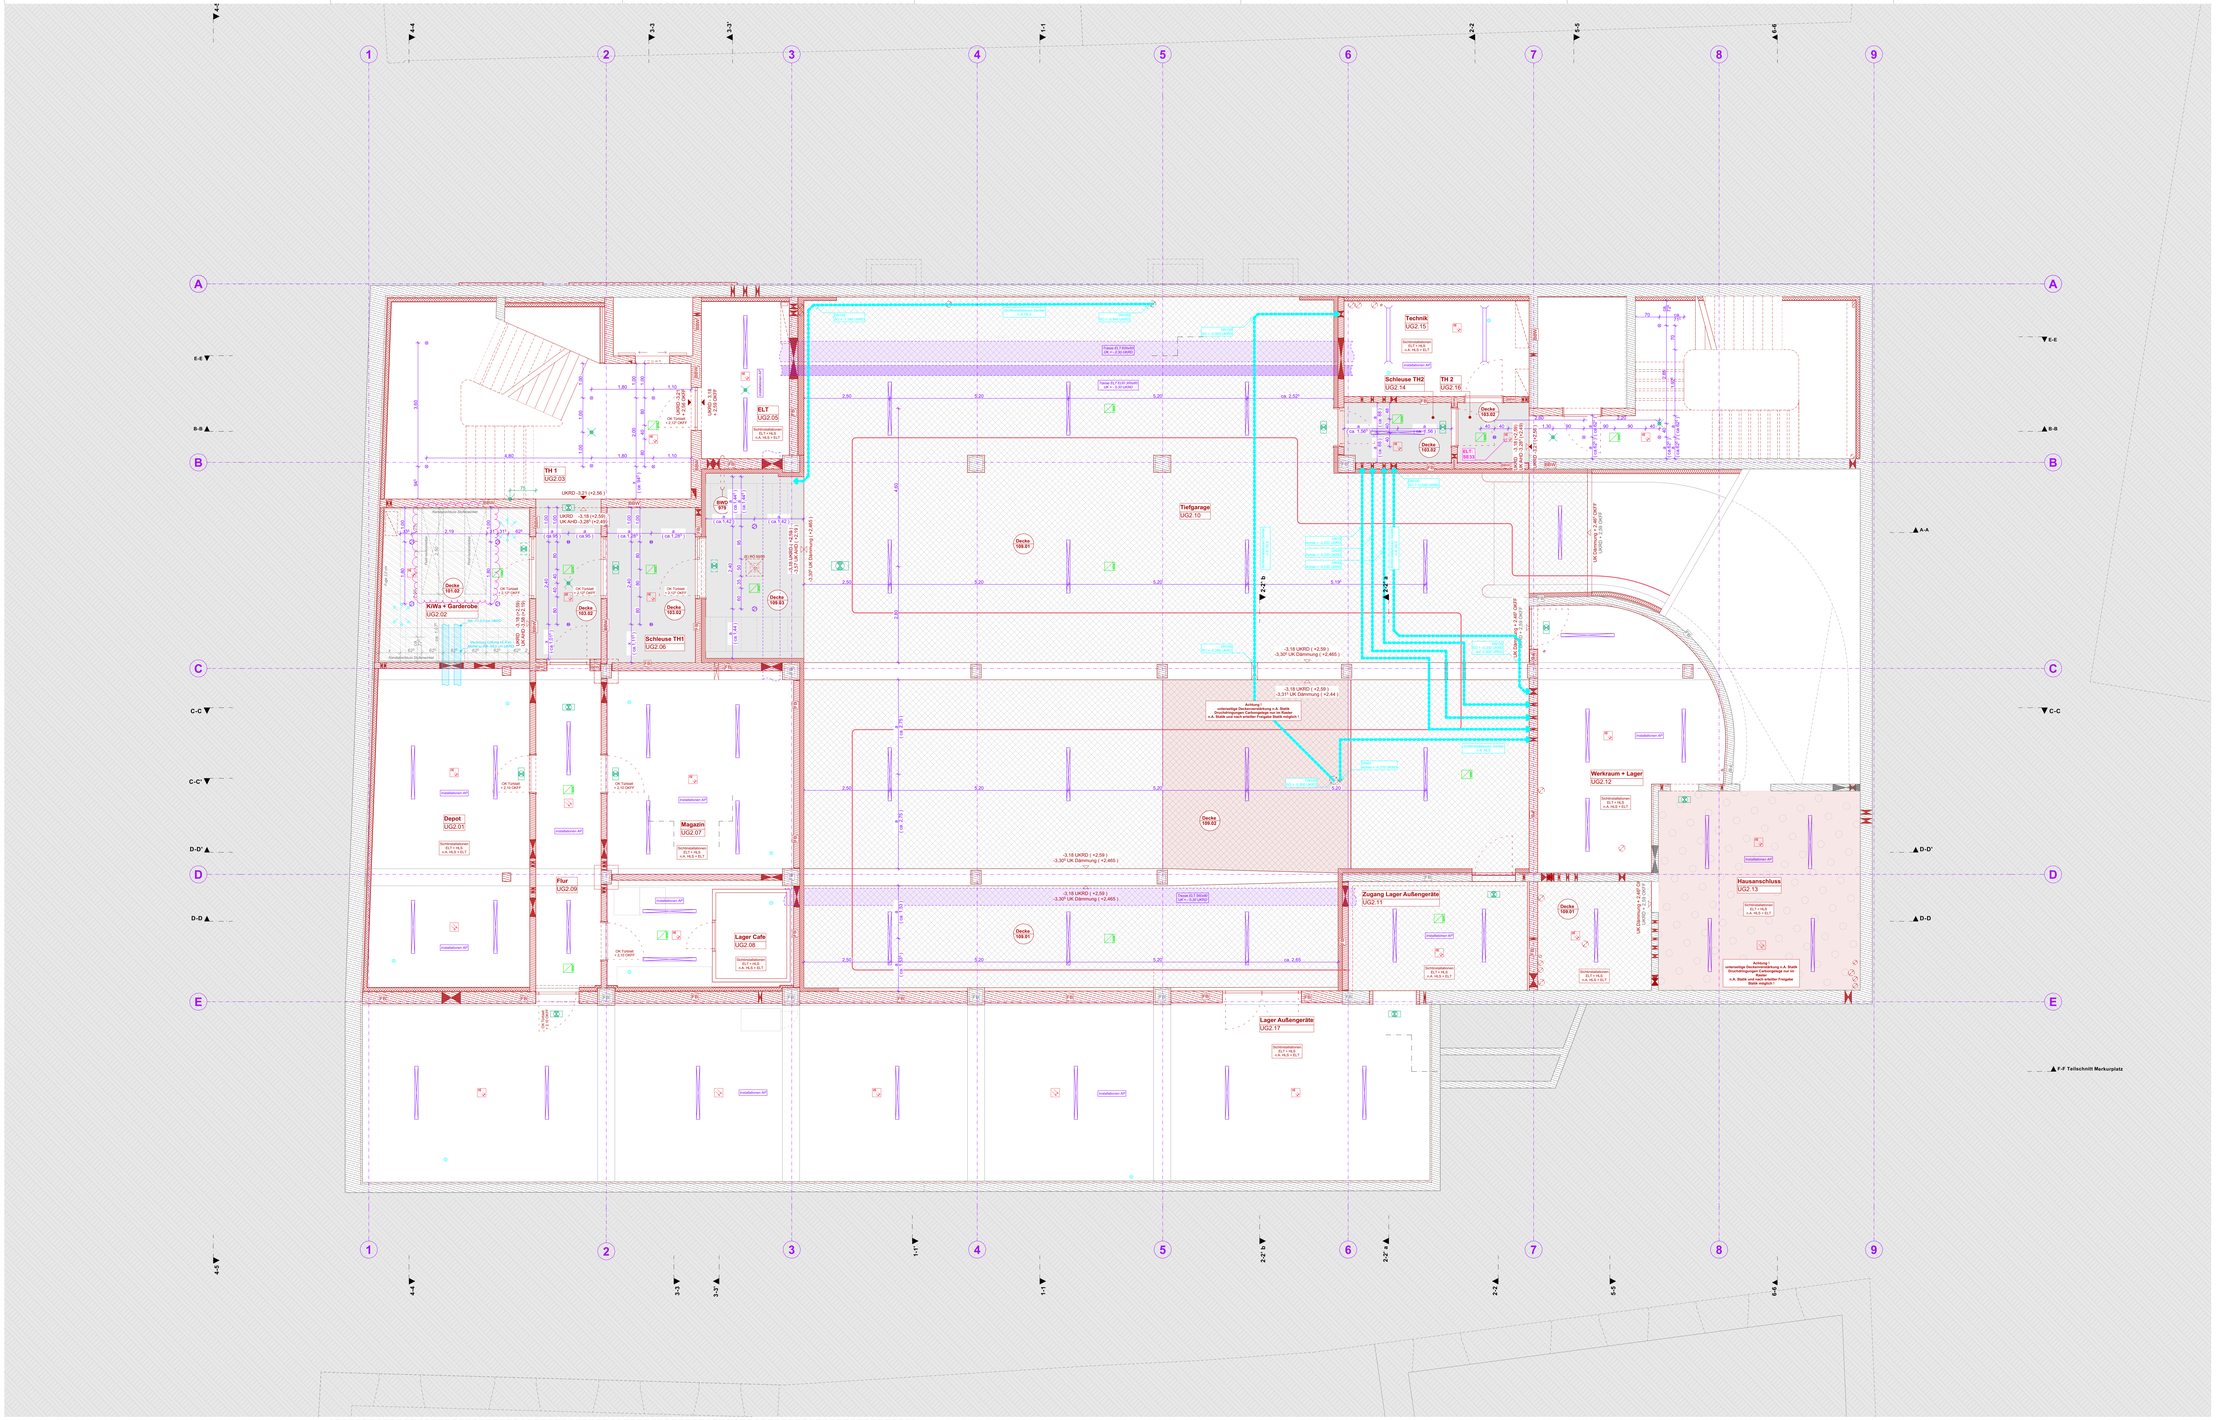

d.n.a.

ZEICHEN

Neubau:
- Stahlbeton
- Mauerwerk
- Leichtbau
- DD
- BD
- WS
- WD

Bestand
- Stahlbeton
- Mauerwerk
- Leichtbau
- DD
- BD
- WS
- WS nachträglich verschlossen
- WD

Abbruch
- Stahlbeton
- Mauerwerk
- Untersicht tragend
- Aufsicht nichttragend
- BD schließen
- DD schließen
- WD schließen
- WS schließen
- Ansicht tragend
- Ansicht nichttragend

BAUSTOFFE
- Stahlbeton
- Mauerwerk
- Fertigteil
- Leichtbauwand
- Holz
- Glasektor
- Innendämmung
- Außendämmung
- Drainageleiteis
- gewachsenes Erdreich
- Auffüllung Arbeitsraum
- Beton, unbewehrt

ABKÜRZUNGEN

A	Achse
AK	Ausdehnkante
BA	Brandabschnitt
BD	Bodenanschluch
BE	Bodenentlauf
BM	Bauwerksmaße
BRH	Brüstungshöhe nfh
BS	Bodenspärung
D	Dicke
DA	Deckenauflauf
DD	Deckendurchbruch
DF	Dehnfuge
EBB	Fußbodenbelag
FFB	Fertigfußboden
FL	Fußleiste
FS	Fußboden
FT	Fertigteilelement
GS	Gerätesockel
GR	Gitterrost
H	Höhe
HK	Heizkörper
HKN	Heizkörpernische
IK	Innenkante
KBO	Kernbohrung
KS	Kontrollschächt
LB	Lichte Breite
LD	Lichter Durchgang
LH	Lichte Höhe
LÖ	Lichte Öffnung
RR	Regenrohr
RÖ	Revisionsöffnung
OK	Oberkante
PS	Pumpensumpf
RB	Rohrboden
RDS	Rohrdeckenspannung
RD	Rohrdecke
RDV	Rohrdeckenvenspung
ST	Sturz
STG	Steigungen
TS	Türschwelle
U	Umfang
UK	Unterkante
UKAD	UK Abhangdecke
UKFT	Unterkante Fertigfuße
UT	Untertritt
UZ	Überzug
VK	Vorderkante
WD	Wanddurchbruch
WH	Wandhydrant
WS	Wandschlitz
WU	wasserundurchlässig

BAUSTOFFE:
MW	Mauerwerk
StB	Stahlbeton
SPB	Spannbetonplatte
GKB	GKB imprägniert

BETONQUALITÄT:
SB1	Sichtbeton SB1
SB2	Sichtbeton SB2

BRANDSCHUTZ:
DS	dichtschließend
RS	Rauchschutz
RW	Rauchwarn
RR	Rettungsweg
NA	Notausgang
TÜ	feuerhemmende Tür
FB	Bauteil feuerbeständig
BBHF	Bauteil Brandhemmend
FH	Bauteil feuerhemmend
BMZ	Brandmeldezentrale
FIZ	Feuerwehrinformationszentrale
TSL	trockene Steigleitung
LÖ	Löschwasserentnahmestelle

TÖRTECHNIK:
EMF	Elektromechanische Feststellvorrichtung
EHF	Elektrohydraulische Feststellvorrichtung
FL	Freilauffunktion
KL	Kabelleitung
KL	Kabelleiter
MS	Motorenschutzschalter
VH	Vorhaltung

LEGENDE

HINWEISE

GEBEN PLAN GILT NUR IN VERBINDUNG MIT DEN ENTSPRECHENDEN SCHNITTEN, ANSICHTEN UND DETAILS DES ARCHITEKTEN SOWIE UNTER BEACHTUNG ALLER ANGRENZENDEN HINWEISE ZUR AUSFÜHRUNG.

HINWEISE ZU DETAILPLÄNEN SIND ZU BEACHTEN.

ALLE MATERIALANGABEN ZU BAUTEILEN IM BESTAND SIND ANNAHMEN. DIE AUF BESTANDSPLÄNEN ANGEGEBENEN UNDI NICHTIGEN VOR ORT ÜBERPRÜFT WERDEN.
ABWEICHUNGEN ZWISCHEN SIND BAUZSTAND UND ARCHITEKT SOFORT ZU INFORMIEREN

ALLE MAÜZE IM BAUTEILEN IM BESTAND SIND ANNAHMEN. DIE AUF BESTANDSPLÄNEN ANGEGEBENEN MEßBERLAEN UND MUSSEN VOR ORT ÜBERPRÜFT WERDEN.
ABWEICHUNGEN ZWISCHEN SIND BAUZSTAND UND ARCHITEKT SOFORT ZU INFORMIEREN

ALLE MAÜZE DIE SICH AUF BAUTEILE IM BESTAND BEZIEHEN SIND NACHRÜFSTLICH.

SCHÄFT NICHT ANDERS ANGEGEBEN GELTEN ALLE MAßE ÜBER HÖHEN VON OKFF BIS UK ROHRAU STURZ UND MAÜZE FÜR ÖFFNUNGEN VON OKFF BIS OK OKFF BIS UK ROHRAU STURZ.
DIE HÖHE DER UNTERSEITE ABGEHÄNGTER DECKEN RICHT BEZIEHEN SICH.

ALLE ANSCHÄCSSE TRAGENDER BAUTEILE NACH ANGABE STATIK.
ALLE ÖFFNUNGEN IM MAUERWERK NACH ANGABE STATIK.

BEI DER HAUSTECHNIKPLANUNG SIND DIE ANGEGEBENEN UK ENZBAUTEN.
ZUSÄTZLICHE ÖFFNUNGEN BEDÜRFEN IMMER DER FREIGABE DES ARCHITEKTEN.

GENAUE ANGABEN AUSSERHALB DES GEBÄUDES BIN IN DER ENTWÄSSERUNGSSTATIK PLANUNG VERBIENT

ALLE ANGABEN ZU BRANDSCHUTZANFORDERUNGEN SIND NACHWEISTLICH. ES GILT STETS DIE ÜBERPRÜFUNG DURCH KONZEPT DES FACHPLANERS. UNSTIMMIGKEITEN SIND ANZUZEIGEN.

DECKENSPIEGEL

LEGENDE

Oberflächen

Abhangdecken
- AHD = Deckenkeller
- AHD = Deckenkeller + Akustik
- AHD ab Haus Architektur
- AHD ab Haus Architektur + Akustik
- Haus Architektur 1/12 ort

sonstiges
- Haus Anhänger
- Ortsbeton/verbiitung o.A. Stahl

Deckenbekleidung
- Akustikbeschichtung
- Feinputzbeschichtung/putzen
- HDVS
- Deckenbekleidung PRH
- AHD, Sinoschnitt

Achtung !
unterseitige Deckenbekleidung o.A. Stahl
Druckstangenen Carbongurtage nur in
o.A. Stahl und nach anieher Freigabe
Stahl neigbar !

HLS

Lüftung
- Lüftungsdüsen
- Lüftungsgitter
- Lüftungsdüsen "Nur" Sinoschnittdecke
- Lüftungsdüsen

ELT

Pendelleuchte
- Pendelleuchte, rund
- Pendelleuchte, Bestand
- Deckenleuchte, Eckig

Wandleuchten
- Wandleuchte/Ins. Leiterbuchte
- Wandleuchte/Ins., aufgelegt
- Wandleuchte/Ins. linear
- Wandleuchte/Ins. Bestand

Fluchtwegsbeleuchtung
- Sicherheitsleuchte Fluchtwegsbeleuchtung
- Sicherheitsleuchte Fluchtwegsbeleuchtung
- Sicherheitsleuchte Fluchtwegsbeleuchtung
- Deckenleuchte Fluchtwegsbeleuchtung
- Wandleuchte Fluchtwegsbeleuchtung
- Wandleuchte/Ins.aufbau

Einbauleuchten
- Deckenleuchte/Ins. Ins. Raster/gerade 60 mm
- Deckenleuchte/Ins. Ins. Raster/gerade 60 mm
- Deckenleuchte/Ins. Ins. Raster/gerade 60 mm
- Deckenleuchte/Ins. Ins. Raster/gerade 60 mm
- Deckenleuchte/Ins. Ins. Raster/gerade, Aufgelegt mit 100 mm
- Deckenleuchte/Ins. Ins. Raster/gerade, Aufgelegt mit 100 mm

Deckenleuchten
- Tischleuchte, Bildschirm
- Deckenleuchte, Bildschirm

Sicherheitsbeleuchtung
- Sicherheitsleuchte Sicherheitsbeleuchtung
- Sicherheitsleuchte Sicherheitsbeleuchtung
- Sicherheitsleuchte Sicherheitsbeleuchtung
- Sicherheitsleuchte Sicherheitsbeleuchtung
- Wandleuchte/Ins.aufbau

Aufbauleuchten
- Deckenleuchte/Ins. Ins. Raster/gerade 1/12/12 mm
- Deckenleuchte/Ins. Ins. Raster/gerade 1/12/12 mm

Leitsystem
- LED Streifen, Boden
- LED Streifen, Decke
- Wallwasher Bord, Treppenfluss

Gefahrenmelder/Beschaltung
- Rauchmelder, in Zeiterfenster
- Rauchmelder
- Rauchmelder + Signalgeber
- Sirene + Signalgeber
- Sirene + Signalgeber + Rauchmelder
- Wärmemelder
- Wärmemelder + Signalgeber

Deckenleuchte/Ins. Nebenbaume

Deckenleuchte/Ins. Bestand

Schlitzsysteme
- Stromschiene, Aufbau/n
- Stromschiene, Unterputz
- Stromschiene, abgehängen
- Stromschienenadapter Unterputz

IP
- Wi-LAN Access Punkt

Weitergabe sowie Vervielfältigung dieser Zeichnung, Verwertung und Mitteilung ihres Inhalts nicht gestattet, soweit nicht ausdrücklich zugelassen. Zuwiderhandlungen verpflichten zu Schadenersatz. Alle Rechte für den Fall der Patenterteilung oder Gebrauchsmuster Eintragung vorbehalten.

PLANINDIZES

Nr.	Inhalt Änderung	Datum	Name	Index
00		22.12.2025		00
01	01/2026 - Planfreigabe/Anfragung	06.05.2026		01
02	02 - AHD Sinoschnitt			02 - IA
03				
04				
VORABZUG 21.08.2026

AT_TK_PG_2UG_5_ADEC_000_V_02 - IA

tanz

PROJEKT

Tanzhaus Donauwörth
Multifunktionaler Gemeinbedarfsstandort
Reichsstraße 34
86609 Donauwörth

ÜBERSICHT

80.00m = = 412,90

Plan Inhalt: **5 Ausführungsplanung**

Deckenspiegel **2UG**

Plan Nr.:
AT_TK_PG_2UG_5_ADEC_000_V_02 - IA

Planerstellung:	**22.12.2025**	**Maßstab:**	**1:50**
Index Datum:	**In Bearbeitung**		
Projekt ID:	**tanz**	**Plangröße:**	**LH 1500 x 841 mm**