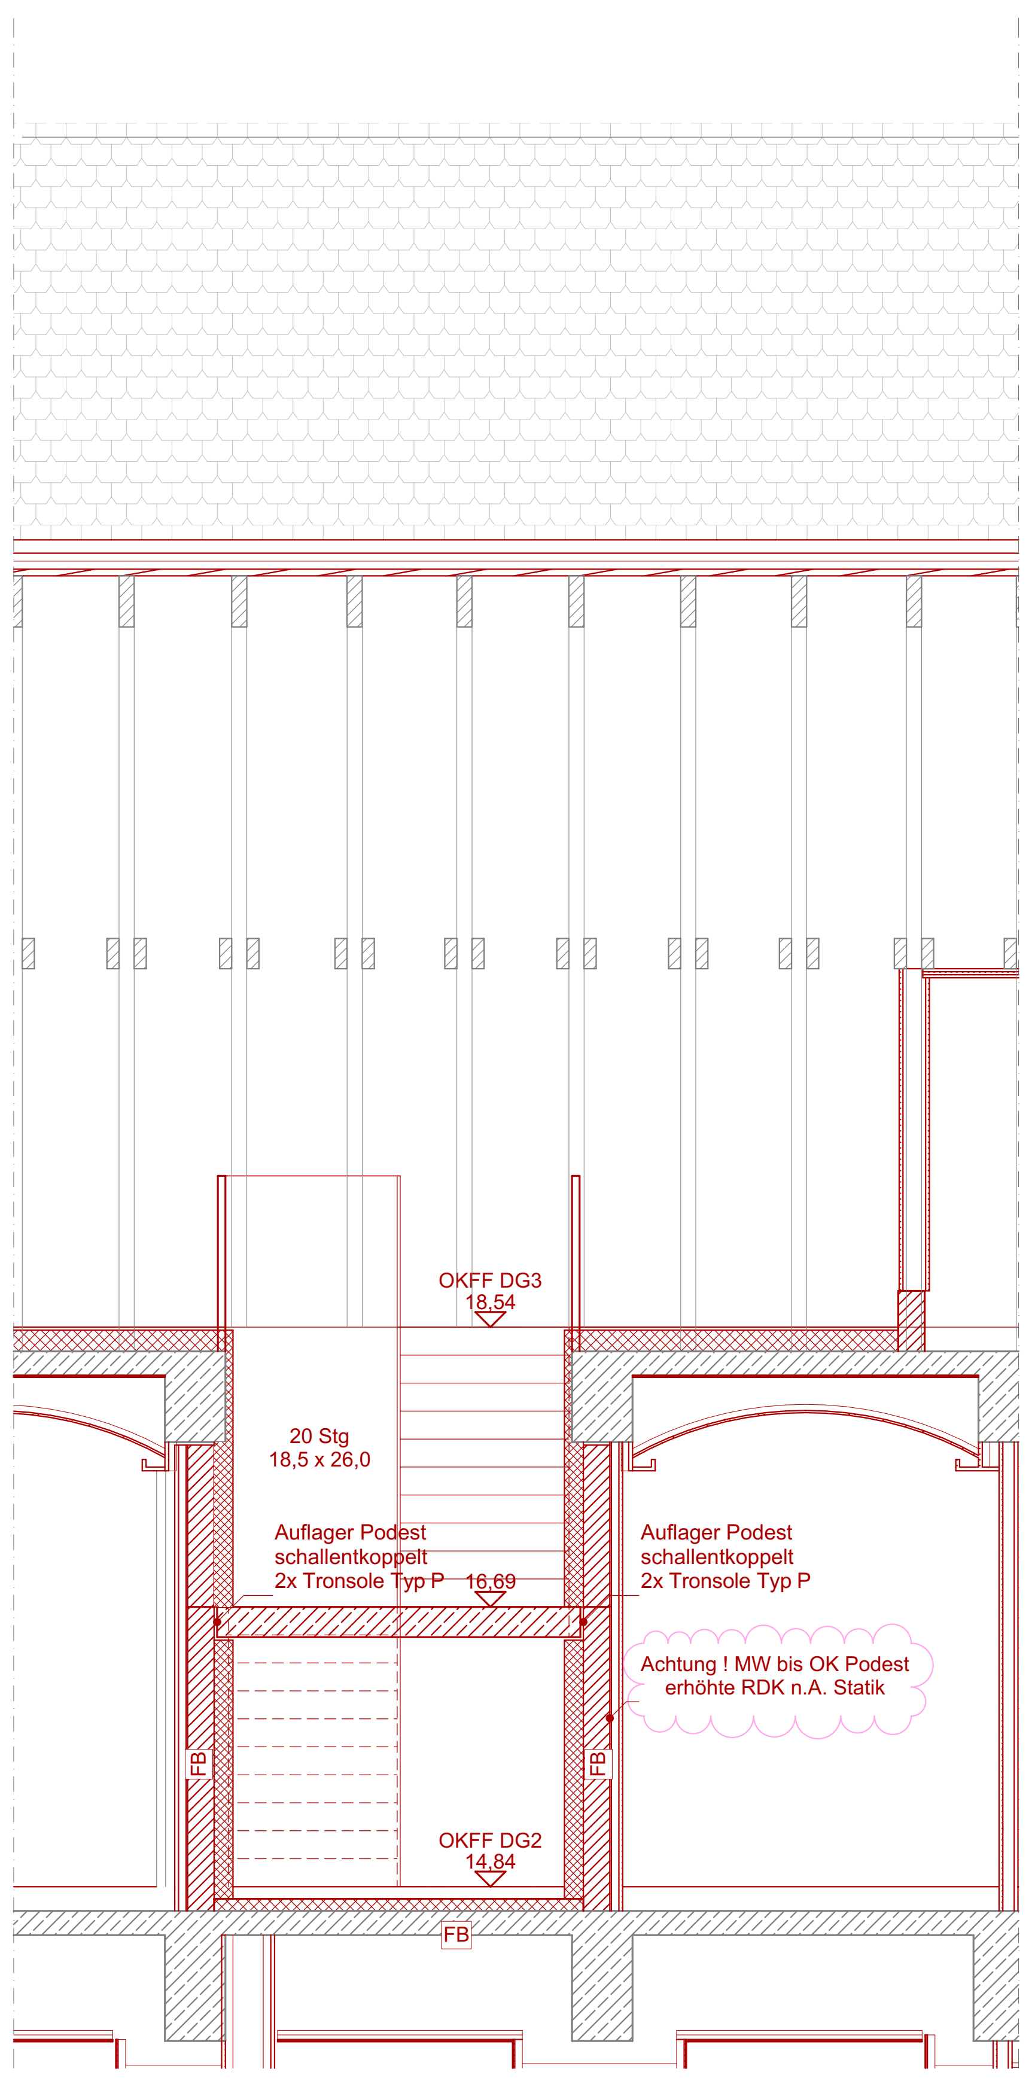
OKFF DG3
18,54
20 Stg
18,5 x 26,0
Auflager Podest
schallentkoppelt
2x Tronsole Typ P
16,69
Auflager Podest
schallentkoppelt
2x Tronsole Typ P
Achtung ! MW bis OK Podest
erhöhte RDK n.A. Statik
FB
FB
OKFF DG2
14,84
FB

Teilschnitt 8-8 b
Zugang Technik TH1

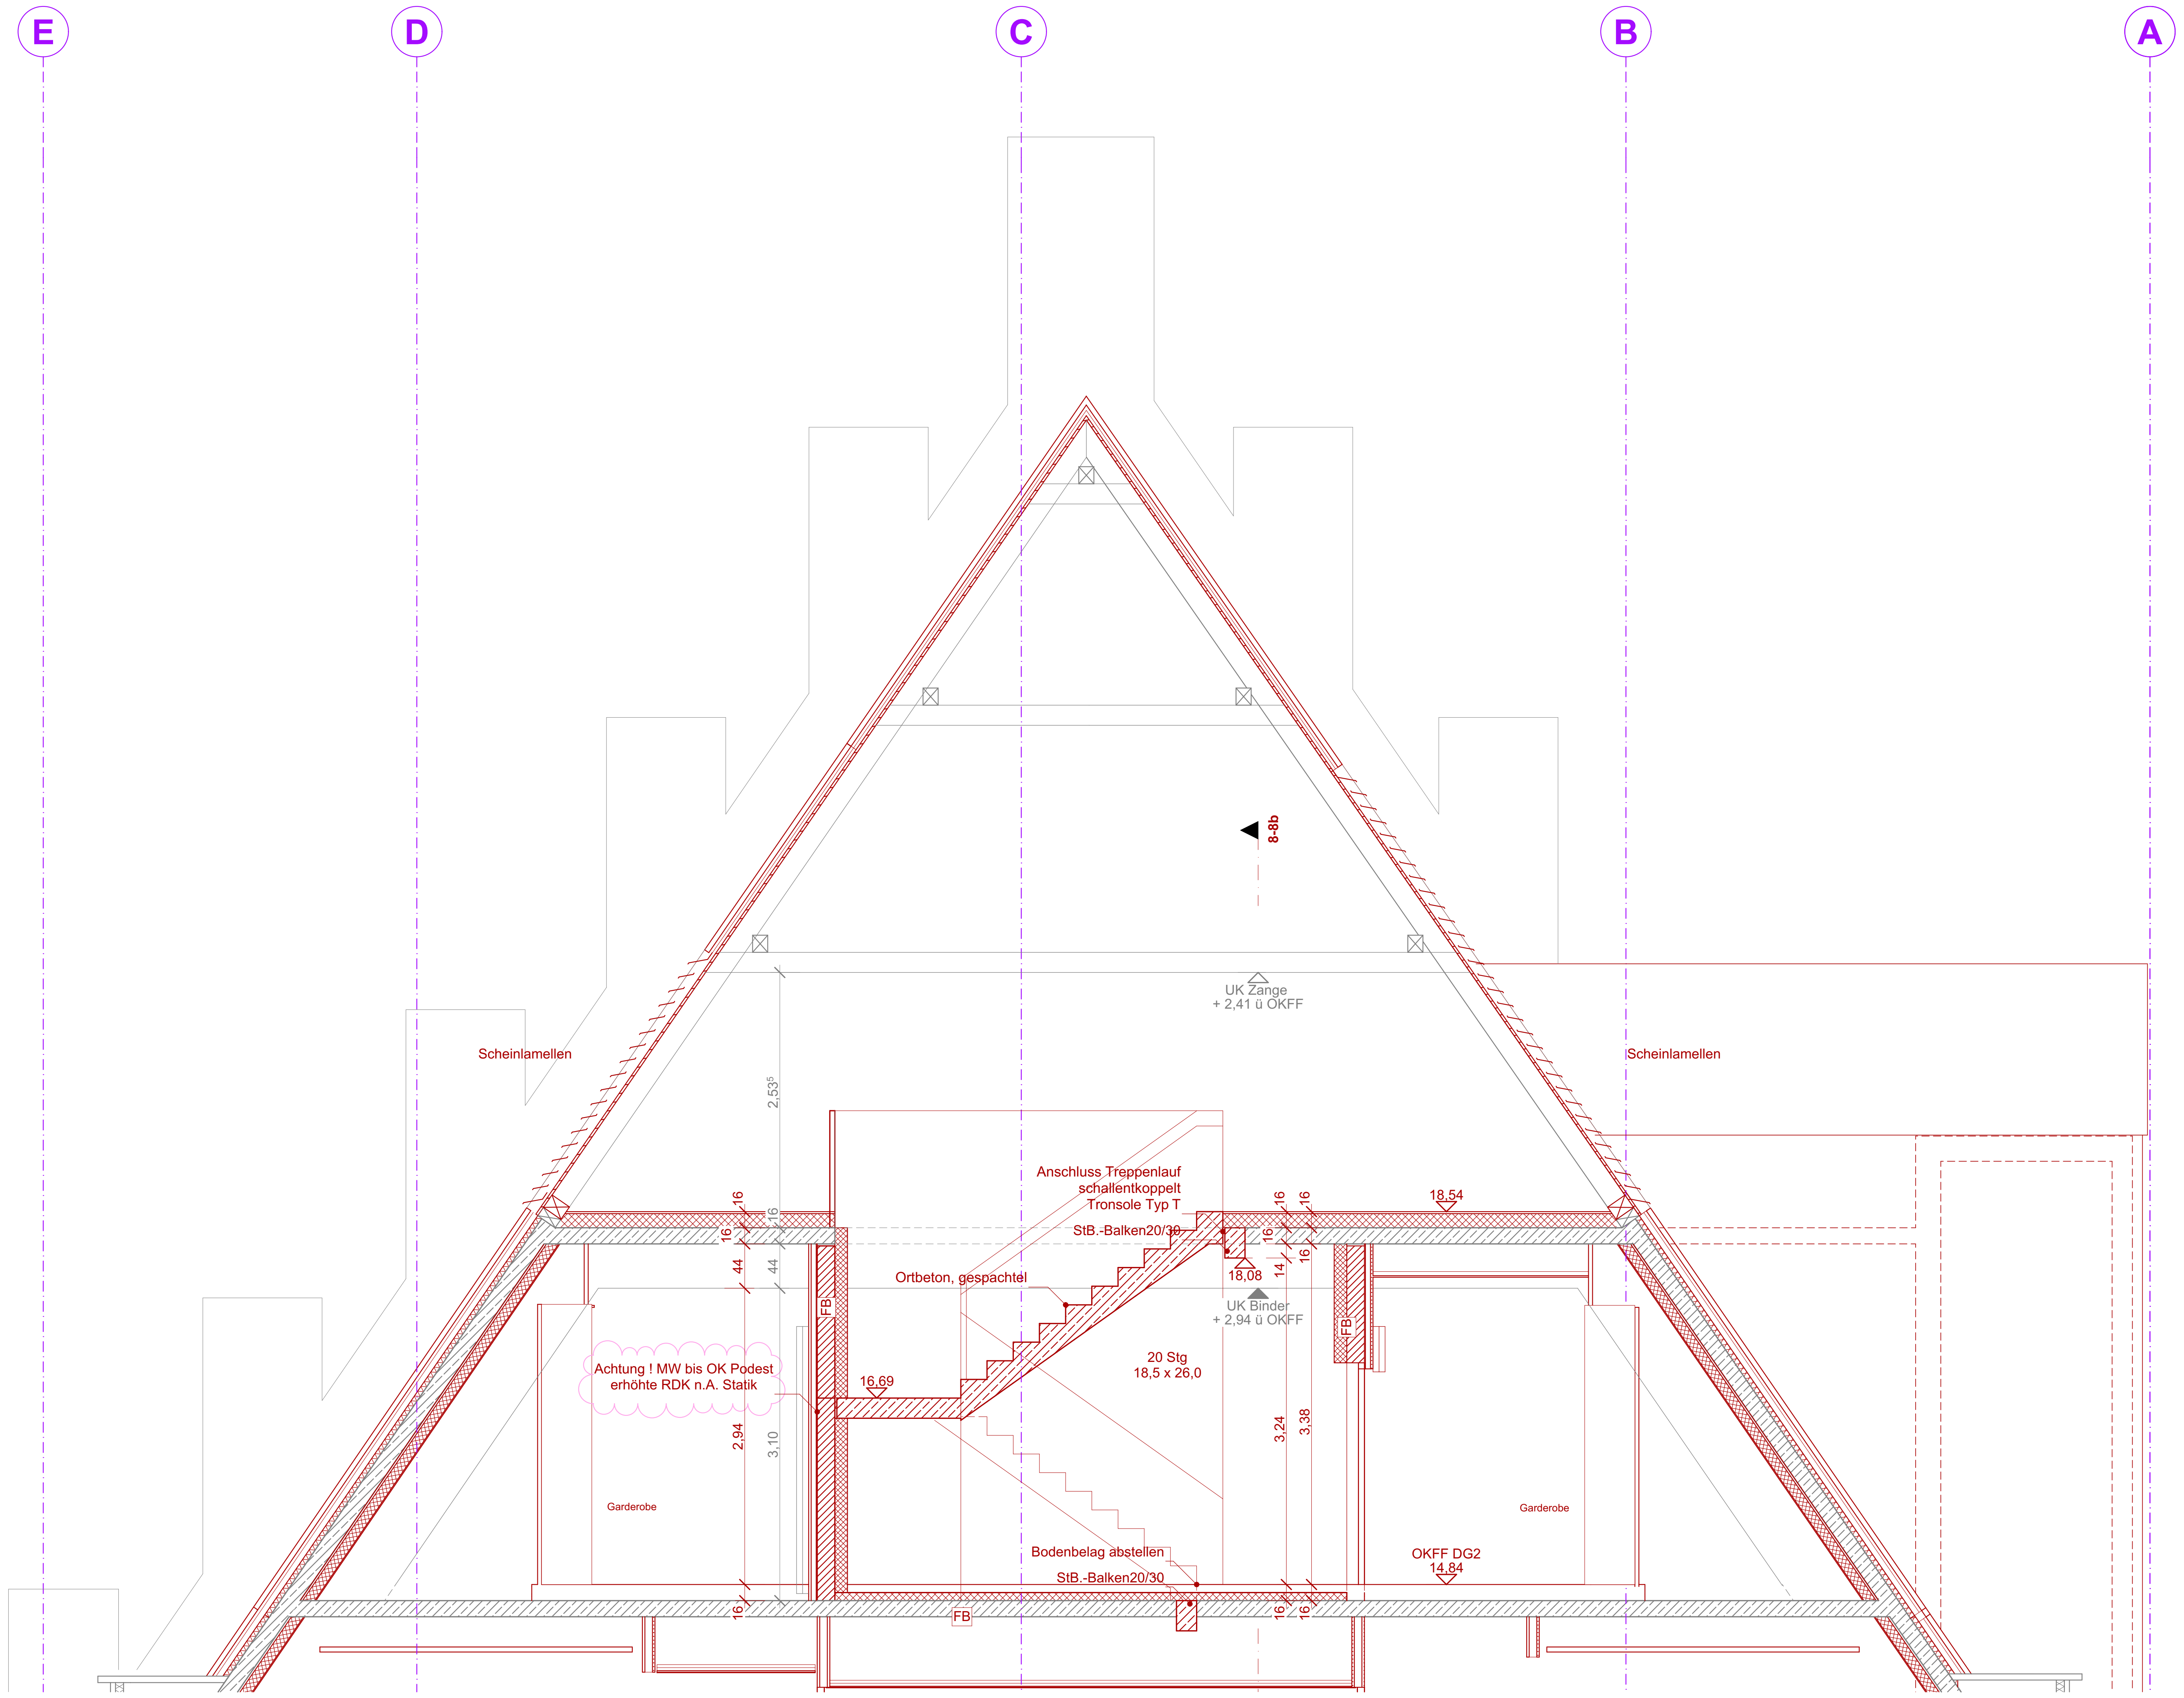
E
D
C
B
A
8-8b
UK Zange
+ 2,41 ü OKFF
Scheinlamellen
Scheinlamellen
2,53⁵
Anschluss Treppenlauf
schallentkoppelt
Tronsole Typ T
StB.-Balken20/30
18,54
16
16
16
44
44
16
16
16
14
18,08
UK Binder
+ 2,94 ü OKFF
Ortbeton, gespachtel
Achtung ! MW bis OK Podest
erhöhte RDK n.A. Statik
16,69
20 Stg
18,5 x 26,0
FB
FB
2,94
3,10
3,24
3,38
Garderobe
Garderobe
Bodenbelag abstellen
StB.-Balken20/30
OKFF DG2
14,84
FB

Teilschnitt 8-8 a
Zugang Technik TH1

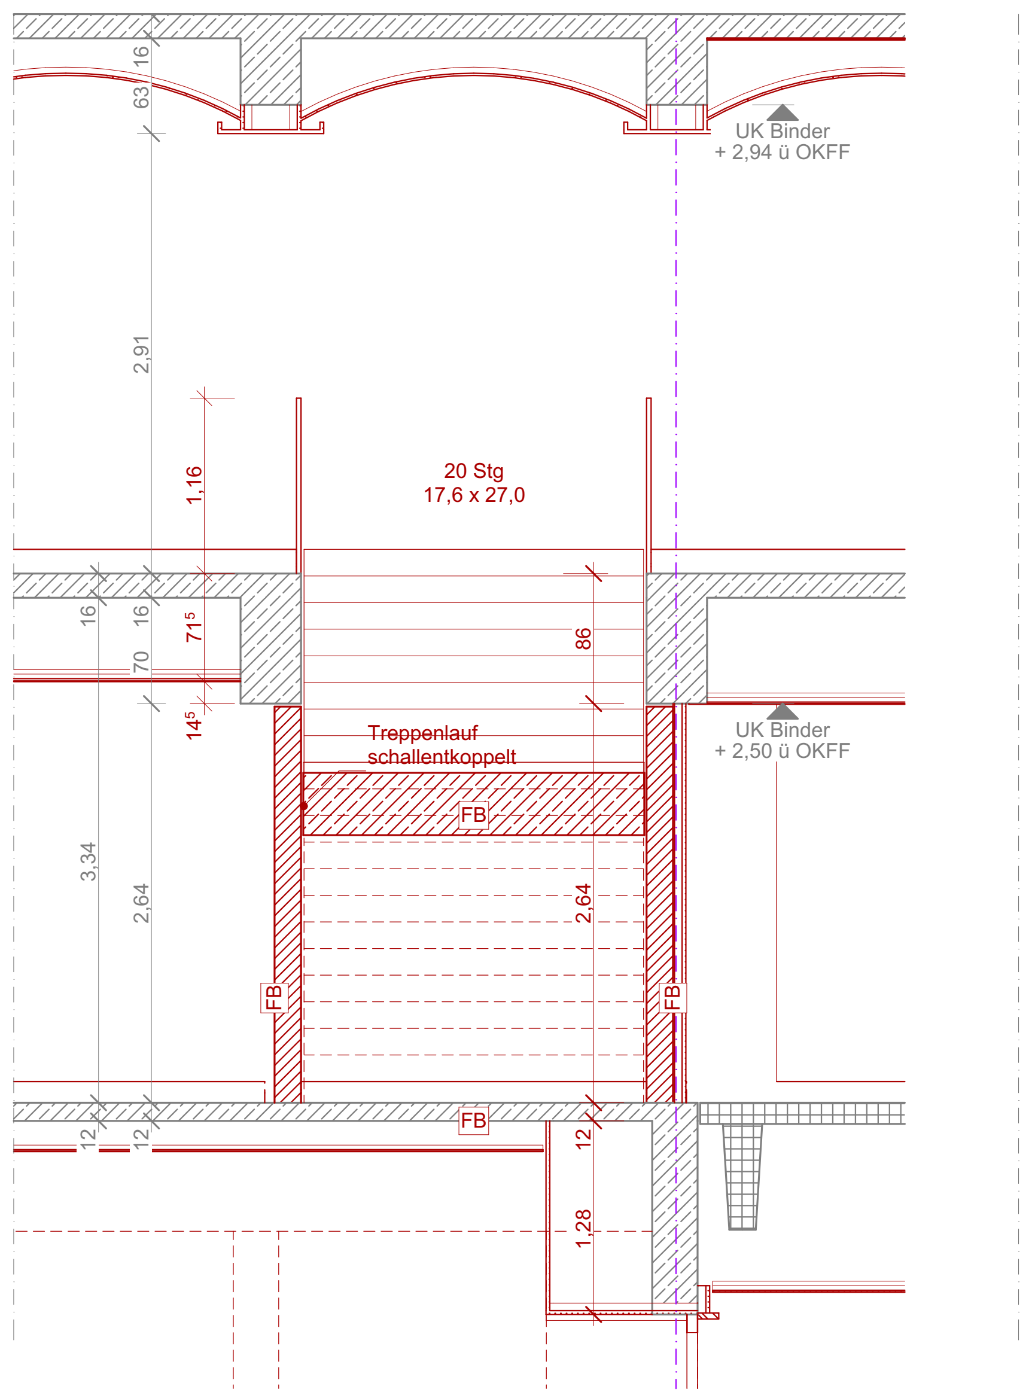
16
63
UK Binder
+ 2,94 ü OKFF
2,91
1,16
20 Stg
17,6 x 27,0
16
16
70
71⁵
14⁵
86
UK Binder
+ 2,50 ü OKFF
Treppenlauf
schallentkoppelt
FB
3,34
2,64
2,64
FB
FB
FB
12
12
12
1,28

Teilschnitt 7-7 b
Treppe Trauzimmer

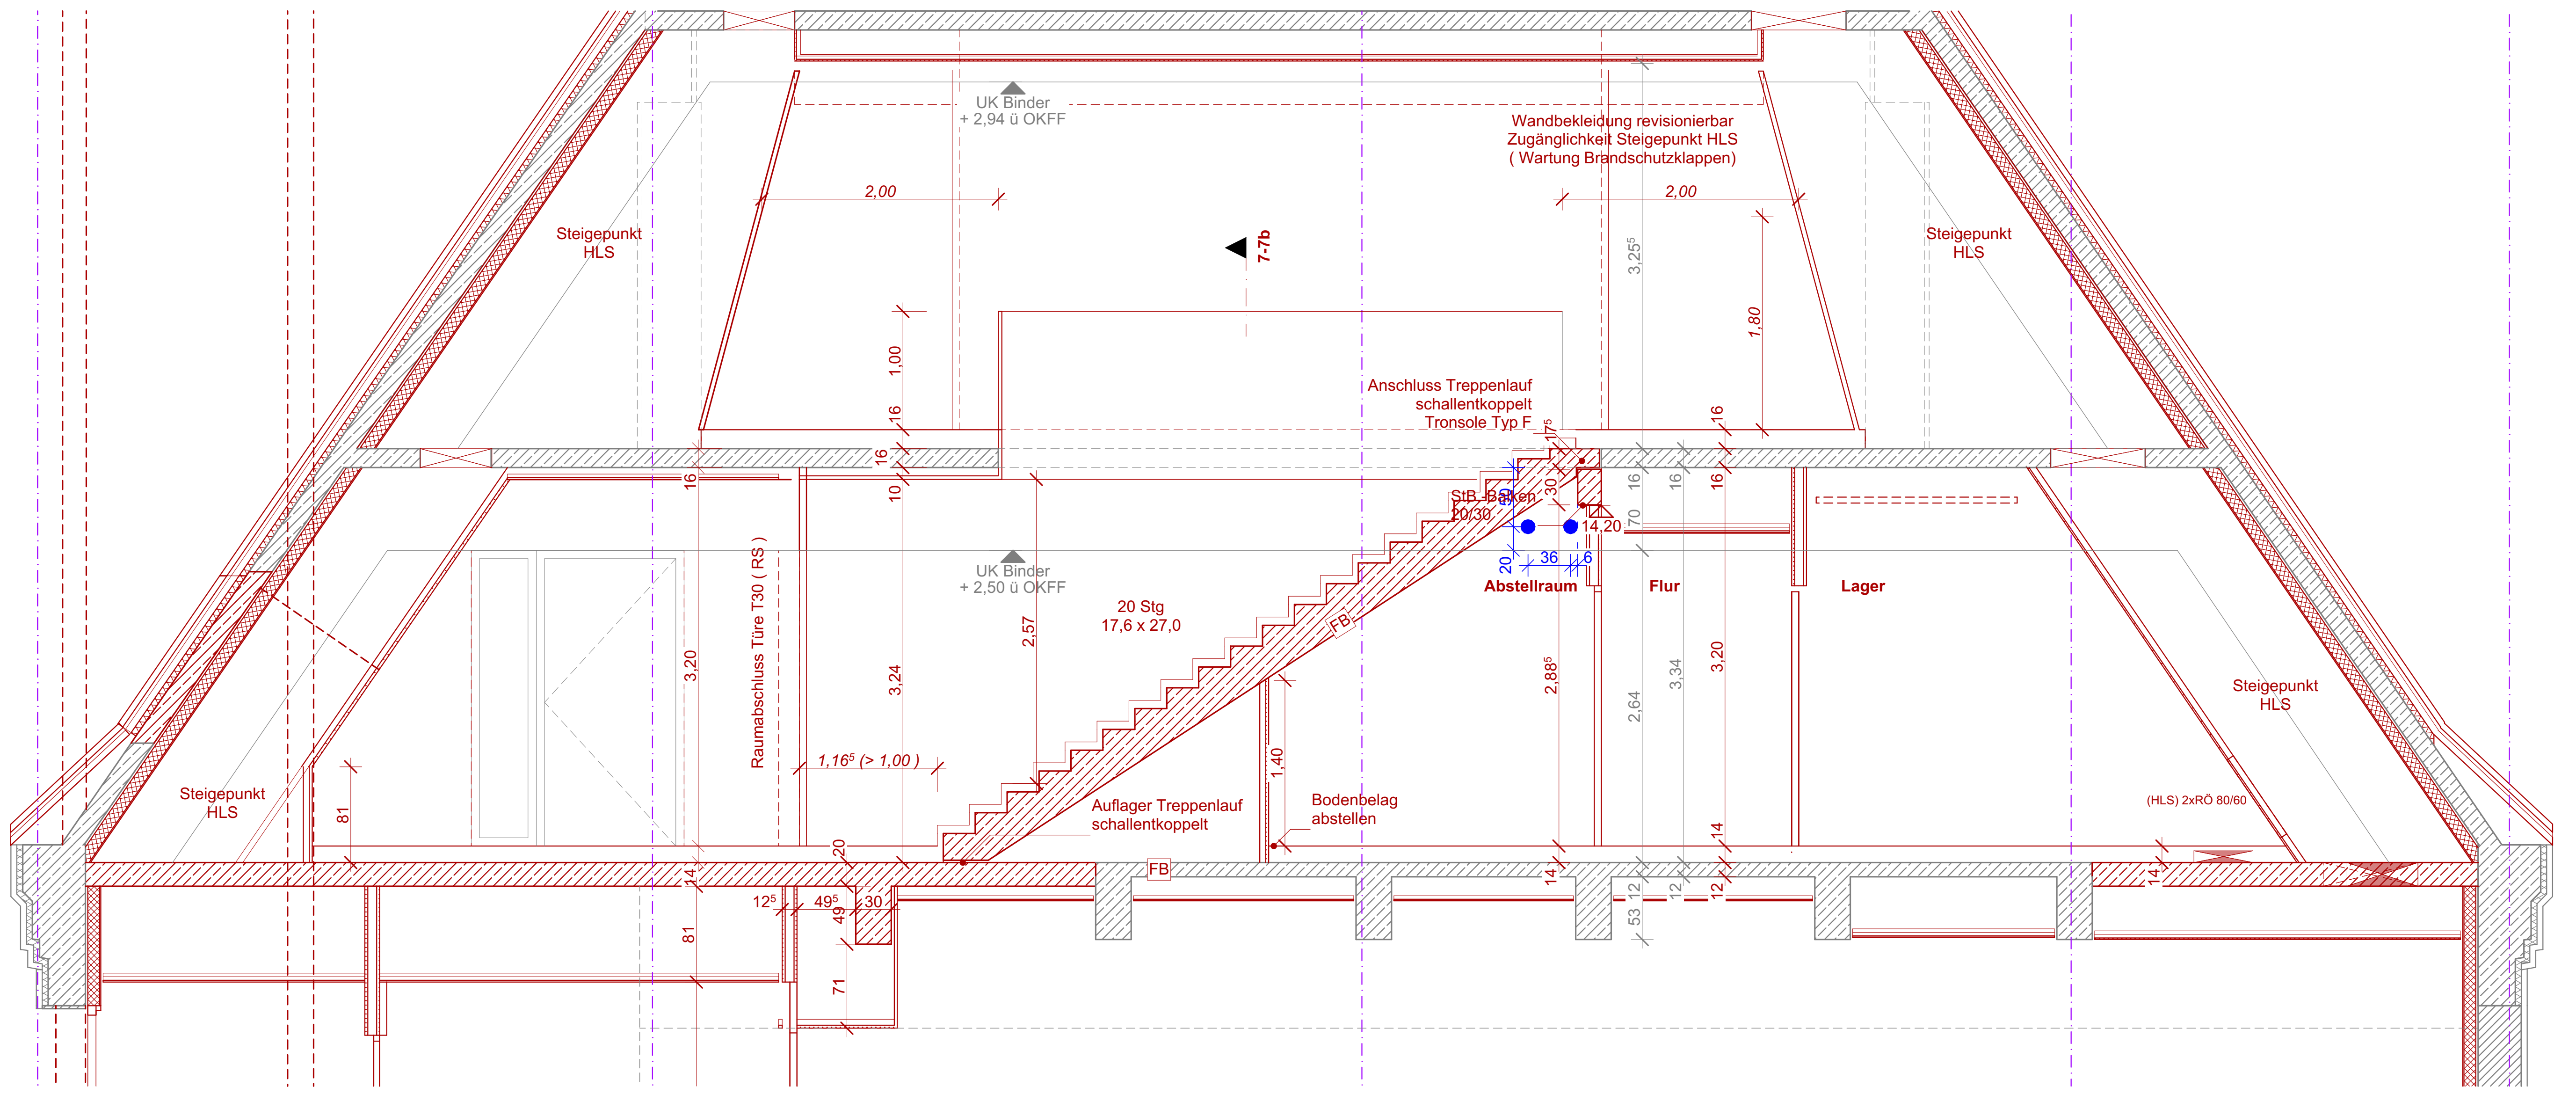
UK Binder
+ 2,94 ü OKFF
Wandbekleidung revisionierbar
Zugänglichkeit Steigepunkt HLS
(Wartung Brandschutzklappen)
2,00
2,00
Steigepunkt
HLS
7-7b
Steigepunkt
HLS
3,25⁵
1,80
1,00
16
Anschluss Treppenlauf
schallentkoppelt
Tronsole Typ F
17⁵
16
16
10
StB.-Balken
20/30
50
30
14,20
20
36
6
70
16
16
16
Abstellraum
Flur
Lager
UK Binder
+ 2,50 ü OKFF
20 Stg
17,6 x 27,0
FB
Raumabschluss Türe T30 (RS)
3,20
3,24
2,57
2,88⁵
2,64
3,34
3,20
Steigepunkt
HLS
Steigepunkt
HLS
1,16⁵ (> 1,00)
1,40
81
Auflager Treppenlauf
schallentkoppelt
Bodenbelag
abstellen
(HLS) 2xRÖ 80/60
20
14
14
14
14
12⁵
49⁵
30
49
FB
12
12
12
53
81
71
14

Teilschnitt 7-7 a
Treppe Trauzimmer

d.n.a.

LEGENDE
HINWEISE

DIESER PLAN GILT NUR IN VERBINDUNG MIT DEN ENTSPRECHENDEN SCHNITTEN, ANSICHTEN UND DETAILPLÄNEN DES ARCHITEKTEN SOWIE UNTER BEACHTUNG ALLER NACHSTEHENDEN HINWEISE ZUR AUSFUEHRUNG.

HINWEISE ZU DETAILPLÄNEN SIND ZU BEACHTEN.

ALLE MATERIALANGABEN ZU BAUTEILEN IM BESTAND SIND ANNAHMEN, DIE AUF BESTANDSUNTERLAGEN VON 1983 BERUHEN UND MÜSSEN VOR ORT ÜBERPRÜFT WERDEN.
BEI UNSTIMMIGKEITEN SIND BAULEITUNG U. ARCHITEKT SOFORT ZU INFORMIEREN!

ALLE MASZE ZU BAUTEILEN IM BESTAND SIND ANNAHMEN, DIE AUF BESTANDSUNTERLAGEN VON 1983 BERUHEN UND MÜSSEN VOR ORT ÜBERPRÜFT WERDEN.
BEI UNSTIMMIGKEITEN SIND BAULEITUNG U. ARCHITEKT SOFORT ZU INFORMIEREN!

ALLE MASZE DIE SICH AUF BAUTEILE IM BESTAND BEZIEHEN SIND NACHRICHTLICH.

SOWEIT NICHT ANDERS ANGEGEBEN GELTEN MASZE FÜR TÜRHÖHEN VON OKFF BIS UK ROHBAU STURZ UND MASZE FÜR BODENTIEFE FENSTER VON OKFF BIS UK ROH-BAU STURZ.
DIE HÖHE DER UNTERZÜGE BEZIEHT SICH AUF OK ROH DECKENKON-STRUKTION.

ALLE ANSCHLÜSSE TRAGENDER BAUTEILE NACH ANGABE STATIK.
ALLE ANSCHLÜSSE MAUERWERK NACH ANGABE STATIK,

BEI DER HAUSTECHNIKPLANUNG SIND DIE ANGEGEBENEN UK EINZUHALTEN.
UNTERSCHREITUNGEN BEDÜRFEN IMMER DER FREIGABE DES ARCHITEKTEN.

GENAUE ANGABEN AUSSERHALB DES GEBÄUDES SIND IN DER LANDSCHAFTSARCHITEKTURPLANUNG VERMERKT.

ALLE ANGABEN ZU BRANDSCHUTZANFORDERUNGEN SIND NACHRICHTLICH. ES GILT STETS DAS AKUTELLE BRANDSCHUTZKONZEPT DES FACHPLANERS. UNSTIMMIGKEITEN SIND ANZUZEIGEN..

ZEICHEN

Neubau
- ▨ Stahlbeton n.A. Statik
- ▨ Mauerwerk HLZ
- ☐ Leichtbau
- DD
- BD
- WS
- WD

Bestand
- ▨ Stahlbeton
- ▨ Mauerwerk
- ☐ Leichtbau
- DD
- BD
- WS *nachträglich verschlossen*
- WD

Abbruch
- ▨ Stahlbeton
- ▨ Mauerwerk
- Untersicht tragend
- Aufsicht nichttragend
- BD schließen
- DD schließen
- WS schließen
- WD schließen
- Ansicht tragend
- Ansicht nichttragend

BAUSTOFFE

- ▨ Stahlbeton
- ▨ Mauerwerk
- ☐ Fertigteil
- ■ Leichtbauwand
- Holz
- Gipskarton
- Innendämmung
- Außendämmung
- Drainagekies
- gewachsenes Erdreich
- Auffüllung Arbeitsraum
- Beton, unbewehrt

ABKÜRZUNGEN

A	Fläche
AK	Aussenkante
BA	Brandabschnitt
BD	Bodendurchbruch
BE	Bodeneinlauf
BeW	Belagswechsel
BRH	Brüstungshöhe roh
BS	Bodensprung
D	Dicke
DA	Dachablauf
DD	Deckendurchbruch
DF	Dehnfuge
FBB	Fussbodenbelag
FFB	Fertigfussboden
FU	Fundament
FL	Fallleitung
FT	Fertigteilelement
GS	Gerätesockel
GR	Gitterrost
H	Höhe
HK	Heizkörper
HKN	Heizkörpernische
IK	Innenkante
KBO	Kernbohrung
KS	Kontrollschacht
LB	Lichte Breite
LD	Lichter Durchgang
LH	Lichte Höhe
LÖ	Lichte Öffnung
RR	Regenrohr
RÖ	Revisionsöffnung
OK	Oberkante
PS	Pumpensumpf
RB	Rohboden
RBV	Rohbodenversprung
RD	Rohdecke
RDV	Rohdeckenversprung
ST	Sturz
STG	Steigungen
TS	Türschwelle
U	Umfang
UK	Unterkante
UKAD	UK Abhangdecke
UWH	Umwehrungshöhe
UZ	Unterzug
ÜZ	Überzug
VK	Vorderkante
WD	Wanddurchbruch
WH	Wandhydrant
WS	Wandschlitz
WU	wasserundurchlässig

BAUSTOFFE:

MW	Mauerwerk
StB	Stahlbeton
GKB	Gipskartonbauplatte
GKBi	GKB imprägniert

BETONQUALTÄT:

SB1	Sichtbeton SB1
SB2	Sichtbeton SB2

BRANDSCHUTZ:

DS	dichtschließend
RS	Rauchschutz
RA	Rauchabzug
RW	Rettungsweg
NA	Notausgang
T30	feuerhemmende Tür
FB	Bauteil feuerbeständig
BBW	Bauteil Bauart Brandwand
FH	Bauteil feuerhemmend
BMZ	Brandmeldezentrale
FIZ	Feuerinformations-zentrale
TSL	trockene Steigleitung
LÖ	Löschwasser-entnahmestelle

TÜRTECHNIK:

EMF	Elektromechanische Feststellung
EHF	Elektrohydraulische Fest.
FL	Freilauffunktion
VA	Vollautomatik
KL	Kartenleser
MS	Motorenschloss
VH	Vorhaltung

Neubau
- ▽ Kote Fertighöhe
- ▼ Kote Rohhöhe
- △ AHD Abgehängte Decke
- +x,xx +x,xx Kote Fertig - und Rohhöhe in Grundrissen

Bestand
- ▽ Kote Fertighöhe
- ▼ Kote Rohhöhe
- Grundstücksgrenze Flurstück 237
- Grundstücksgrenze Umgebung

Weitergabe sowie Vervielfältigung dieser Zeichnung, Verwertung und Mitteilung ihres Inhalts nicht gestattet, soweit nicht ausdrücklich zugestanden. Zuwiderhandlungen verpflichten zu Schadenersatz. Alle Rechte für den Fall der Patenterteilung oder Gebrauchsmuster-Eintragung vorbehalten.

	020003	Steigungsverhätnis
02	020004	Änderung Rohbau
	020005	Änderung Ausbau
03	030001	RDK MW unter Podest
	Nr.	Inhalt Änderung

PLANINDIZES

15.08.2025		00
15.10.2025		01
18.02.2026		02
17.04.2026		03
Datum	Name	Index

AT_TK_PS_7-7_5_ARCA_001_V_03

VORABZUG
21.08.2026

tanz

PROJEKT

Tanzhaus Donauwörth
Multifunktionaler Gemeinbedarfsstandort
Reichsstraße 34
86609 Donauwörth

ÜBERSICHT

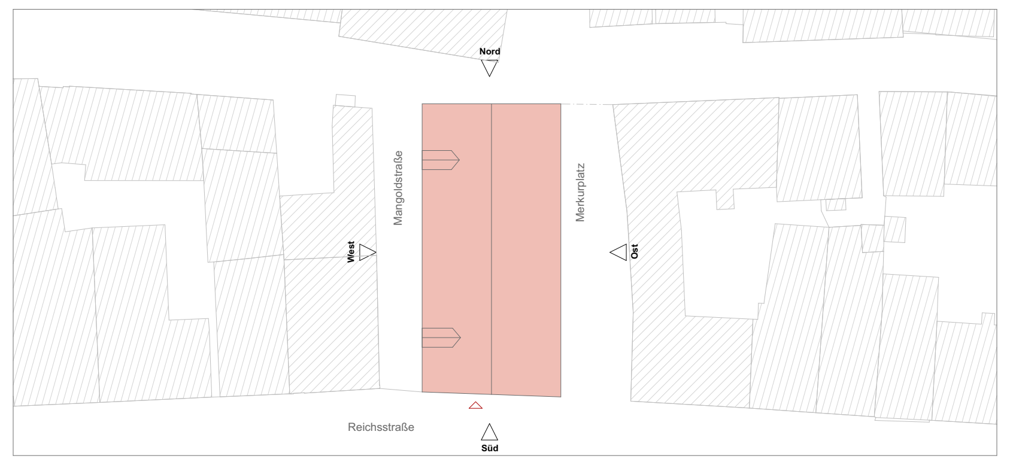
Nord
Mangoldstraße
Merkurplatz
West
Ost
Reichsstraße
Süd

±0,00m = + 412,90

Plan Inhalt:

5 Ausführungsplanung

Teilschnitt 7-7+ Teilschnitt 8-8 **7-7**

Plan Nr.:
AT_TK_PS_7-7_5_ARCA_001_V_03

Planerstellung:	**15.08.2025**	**Maßstab:**	**1:50**
Index Datum:	**17.04.2026**		
Projekt ID:	**tanz**	**Plangröße:**	**L/H 841 x 594 mm**