

HINWEISE
ALLE MATERIALANGABEN ZU BAUTEILEN IM BESTAND SIND ANNAHMEN, DIE AUF BESTANDS-UNTERLAGEN VON 1983 BERUHEN UND MÜSSEN VOR ORT ÜBERPRÜFT WERDEN. ALLE MASZE ZU BAUTEILEN IM BESTAND SIND ANNAHMEN, DIE AUF BESTANDSUNTERLAGEN VON 1983 BERUHEN UND MÜSSEN VOR ORT ÜBERPRÜFT WERDEN. BEI UNSTIMMIGKEITEN SIND BAULEITUNG U. ARCHITEKT SOFORT ZU INFORMIEREN!

ZEICHEN		ABKÜRZUNGEN	
Neubau		BRH	Brüstungshöhe
Stahlbeton		ABS	Absturzsisicherung
Mauerwerk		LB	Lichte Breite
Leichtbau		LD	Lichter Durchgang
Bestand		LH	Lichte Höhe
Stahlbeton		LO	Lichte Öffnung
Mauerwerk		AK	Außenkante
Leichtbau		IK	Innenkante
Abbruch		OK	Oberkante
Stahlbeton		UK	Unterkante
Mauerwerk		VK	Vorderkante
Untersicht tragend		UZ	Unterzug
Aufsicht nichttragend		ÜZ	Überzug
		FFB	Fertigfussboden
		RB	Rohboden
		RD	Rohdecke
		FB	Bauteil feuerbeständig
		BBW	Bauteil Bauart Brandwand
		FH	Bauteil feuerhemmend
		MW	Mauerwerk
		StB	Stahlbeton
		GKB	Gipskartonbauplatte
		GKBI	GKB imprägniert
Neubau			
		▽	Kote Fertighöhe
		▼	Kote Rohhöhe
Bestand			
		▽	Kote Fertighöhe
		▼	Kote Rohhöhe

PLANINDIZES

01	010002	Anpassung Bodenplatte	15.08.2025		00
	010003	Änderung Rohbau Bauplatte	18.02.2026		01
Nr.		Inhalt Änderung	Datum	Name	Index

tanz

PROJEKT

tanzhaus Donauwörth
Multifunktionale, Gemeinbedarfsstandort
Reichsstraße 34
86609 Donauwörth

Plan Inhalt: 5
Schnitte AUSBAU
Teilschnitt A-A Rampe


A-A

Plan Nr: AT_TK_PS_A-A_5_ARCA_001_V_01

Planerstellung: 15.08.2025 Maßstab: 1:50

Index Datum: 18.02.2026

Projekt ID.: tanz Plangröße: 42 x 29,7 cm

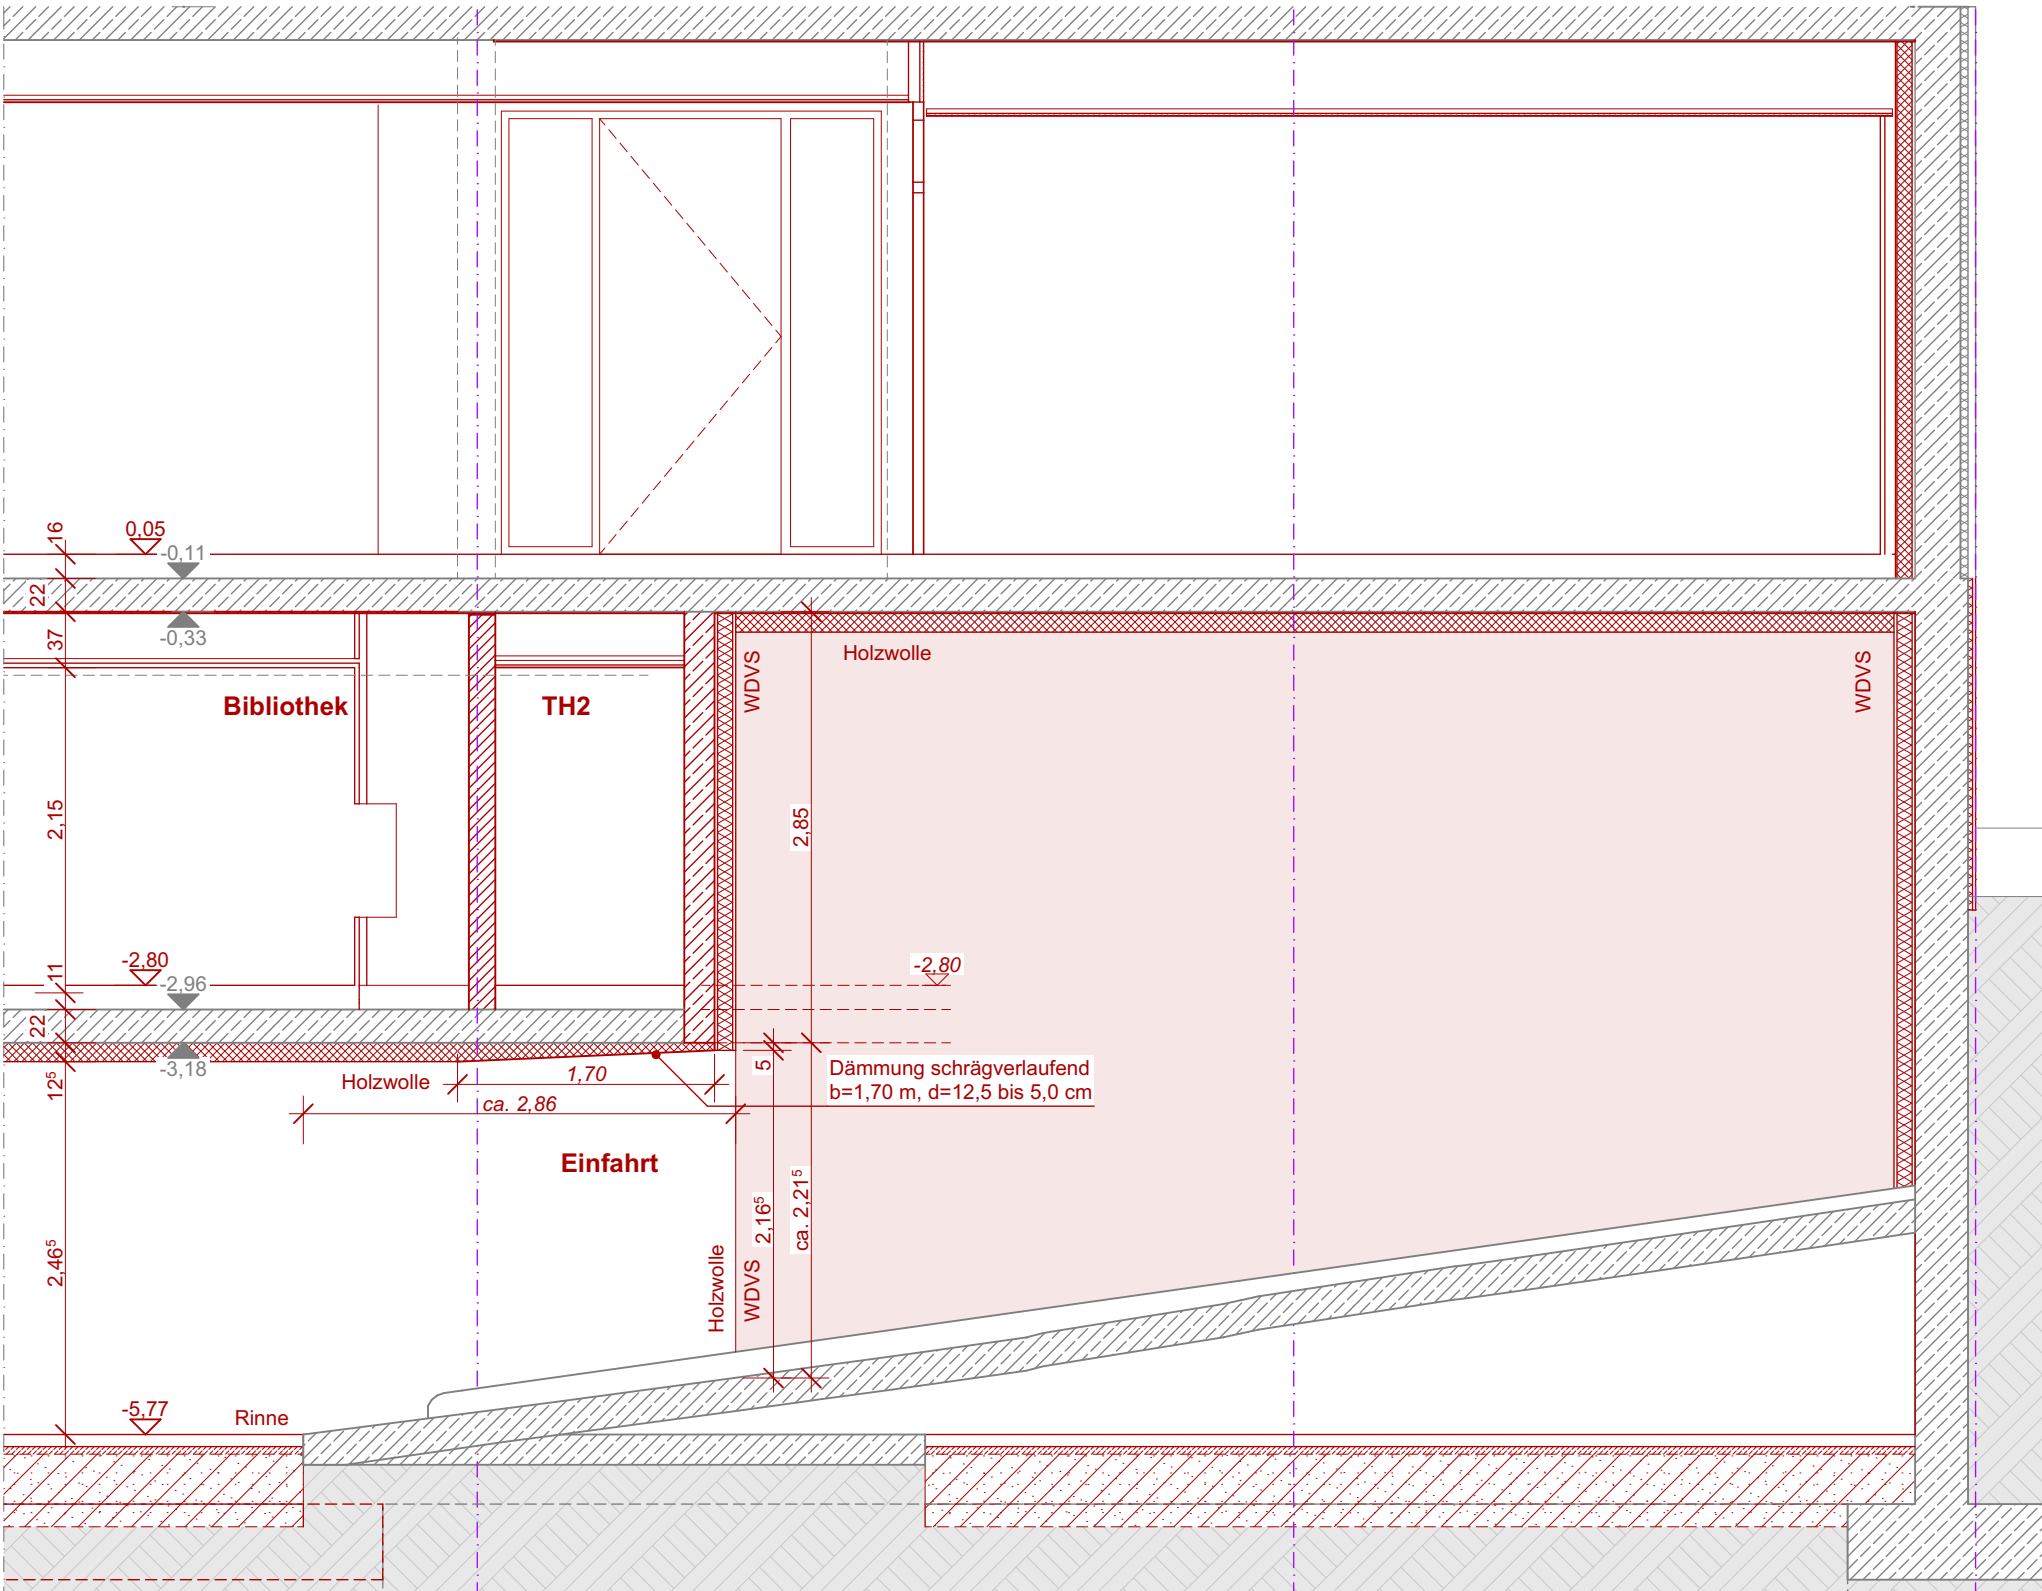

Hinweis:

Darstellung Filterschicht nur nachrichtlich !
Angaben zur Flächendrainage sind der aktuellen
Drainageplanung zu entnehmen !

Teilschnitt A-A
Rampe

7

8

9