


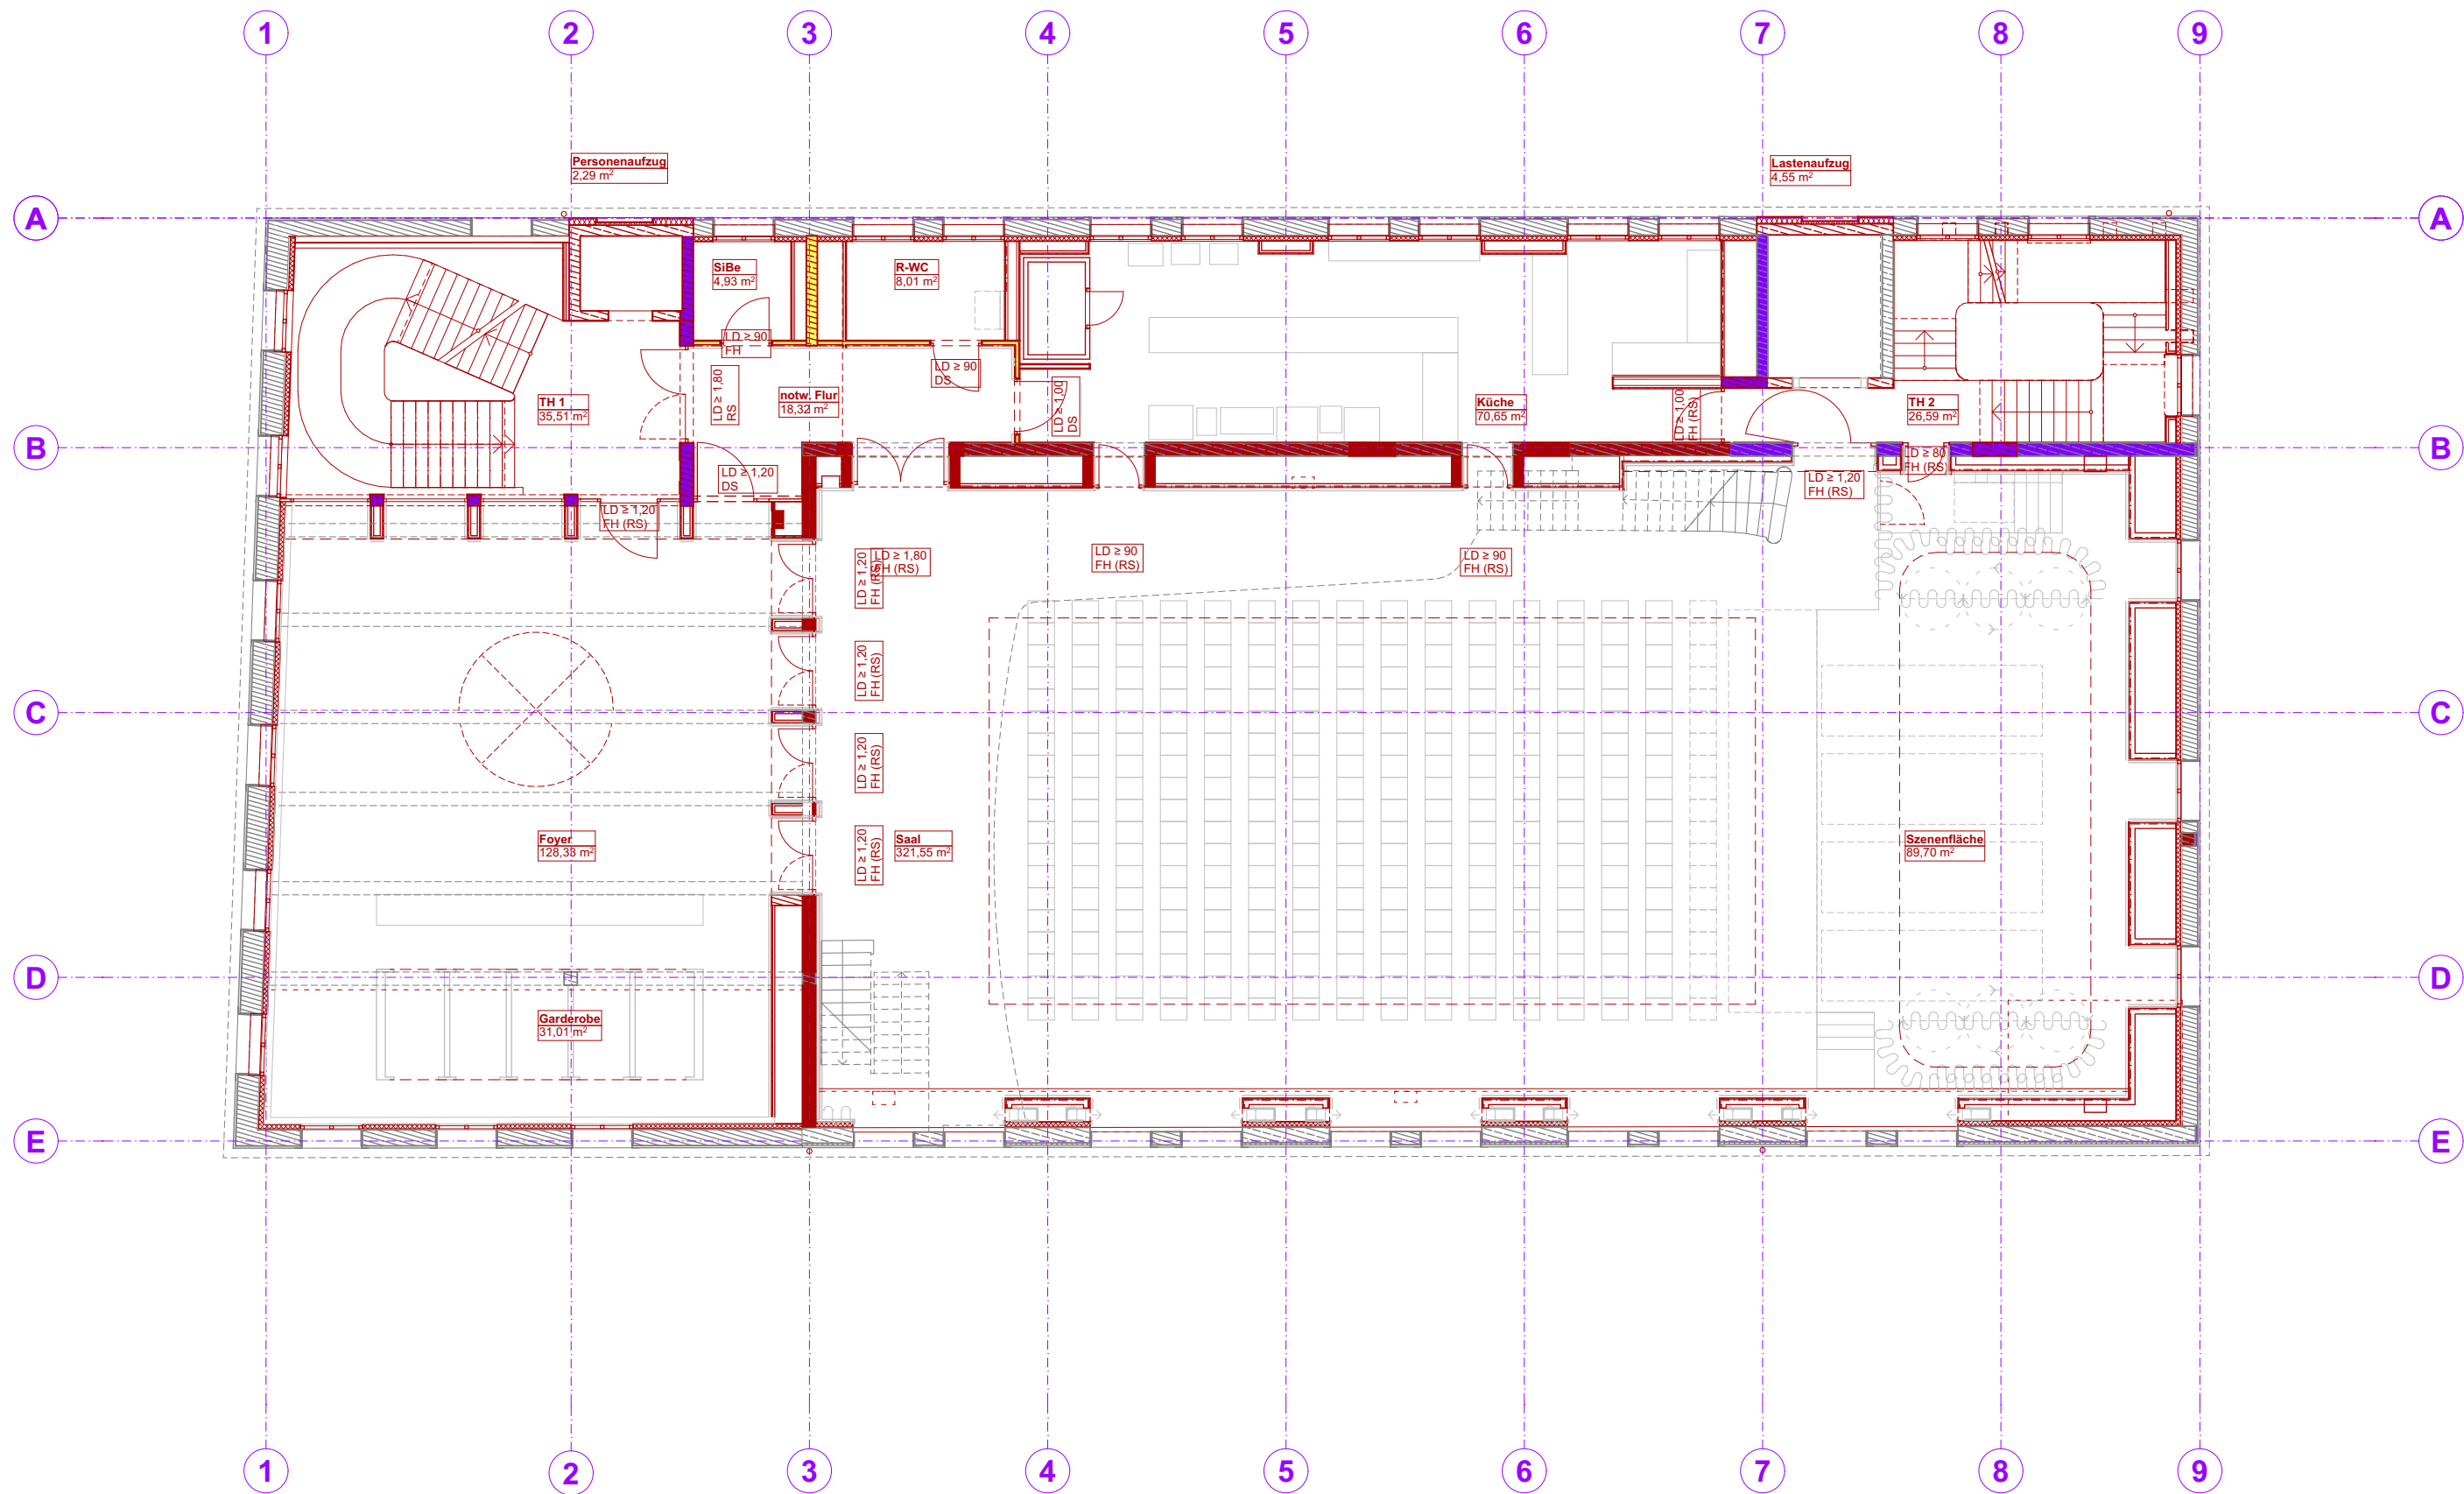

Wände

- fh
- fb
- BBW

Übersichtsplan Brandschutz OG1

Tanzhaus Donauwörth

Projekt

Reichstraße 34
86609 Donauwörth

Plangröße Maßstab Datum Plannr.

297x420 mm 1:150 21.08.2026

AT_TK_PU_5_AUSB_004_V_00
Übersichtsplan Brandschutz OG1