


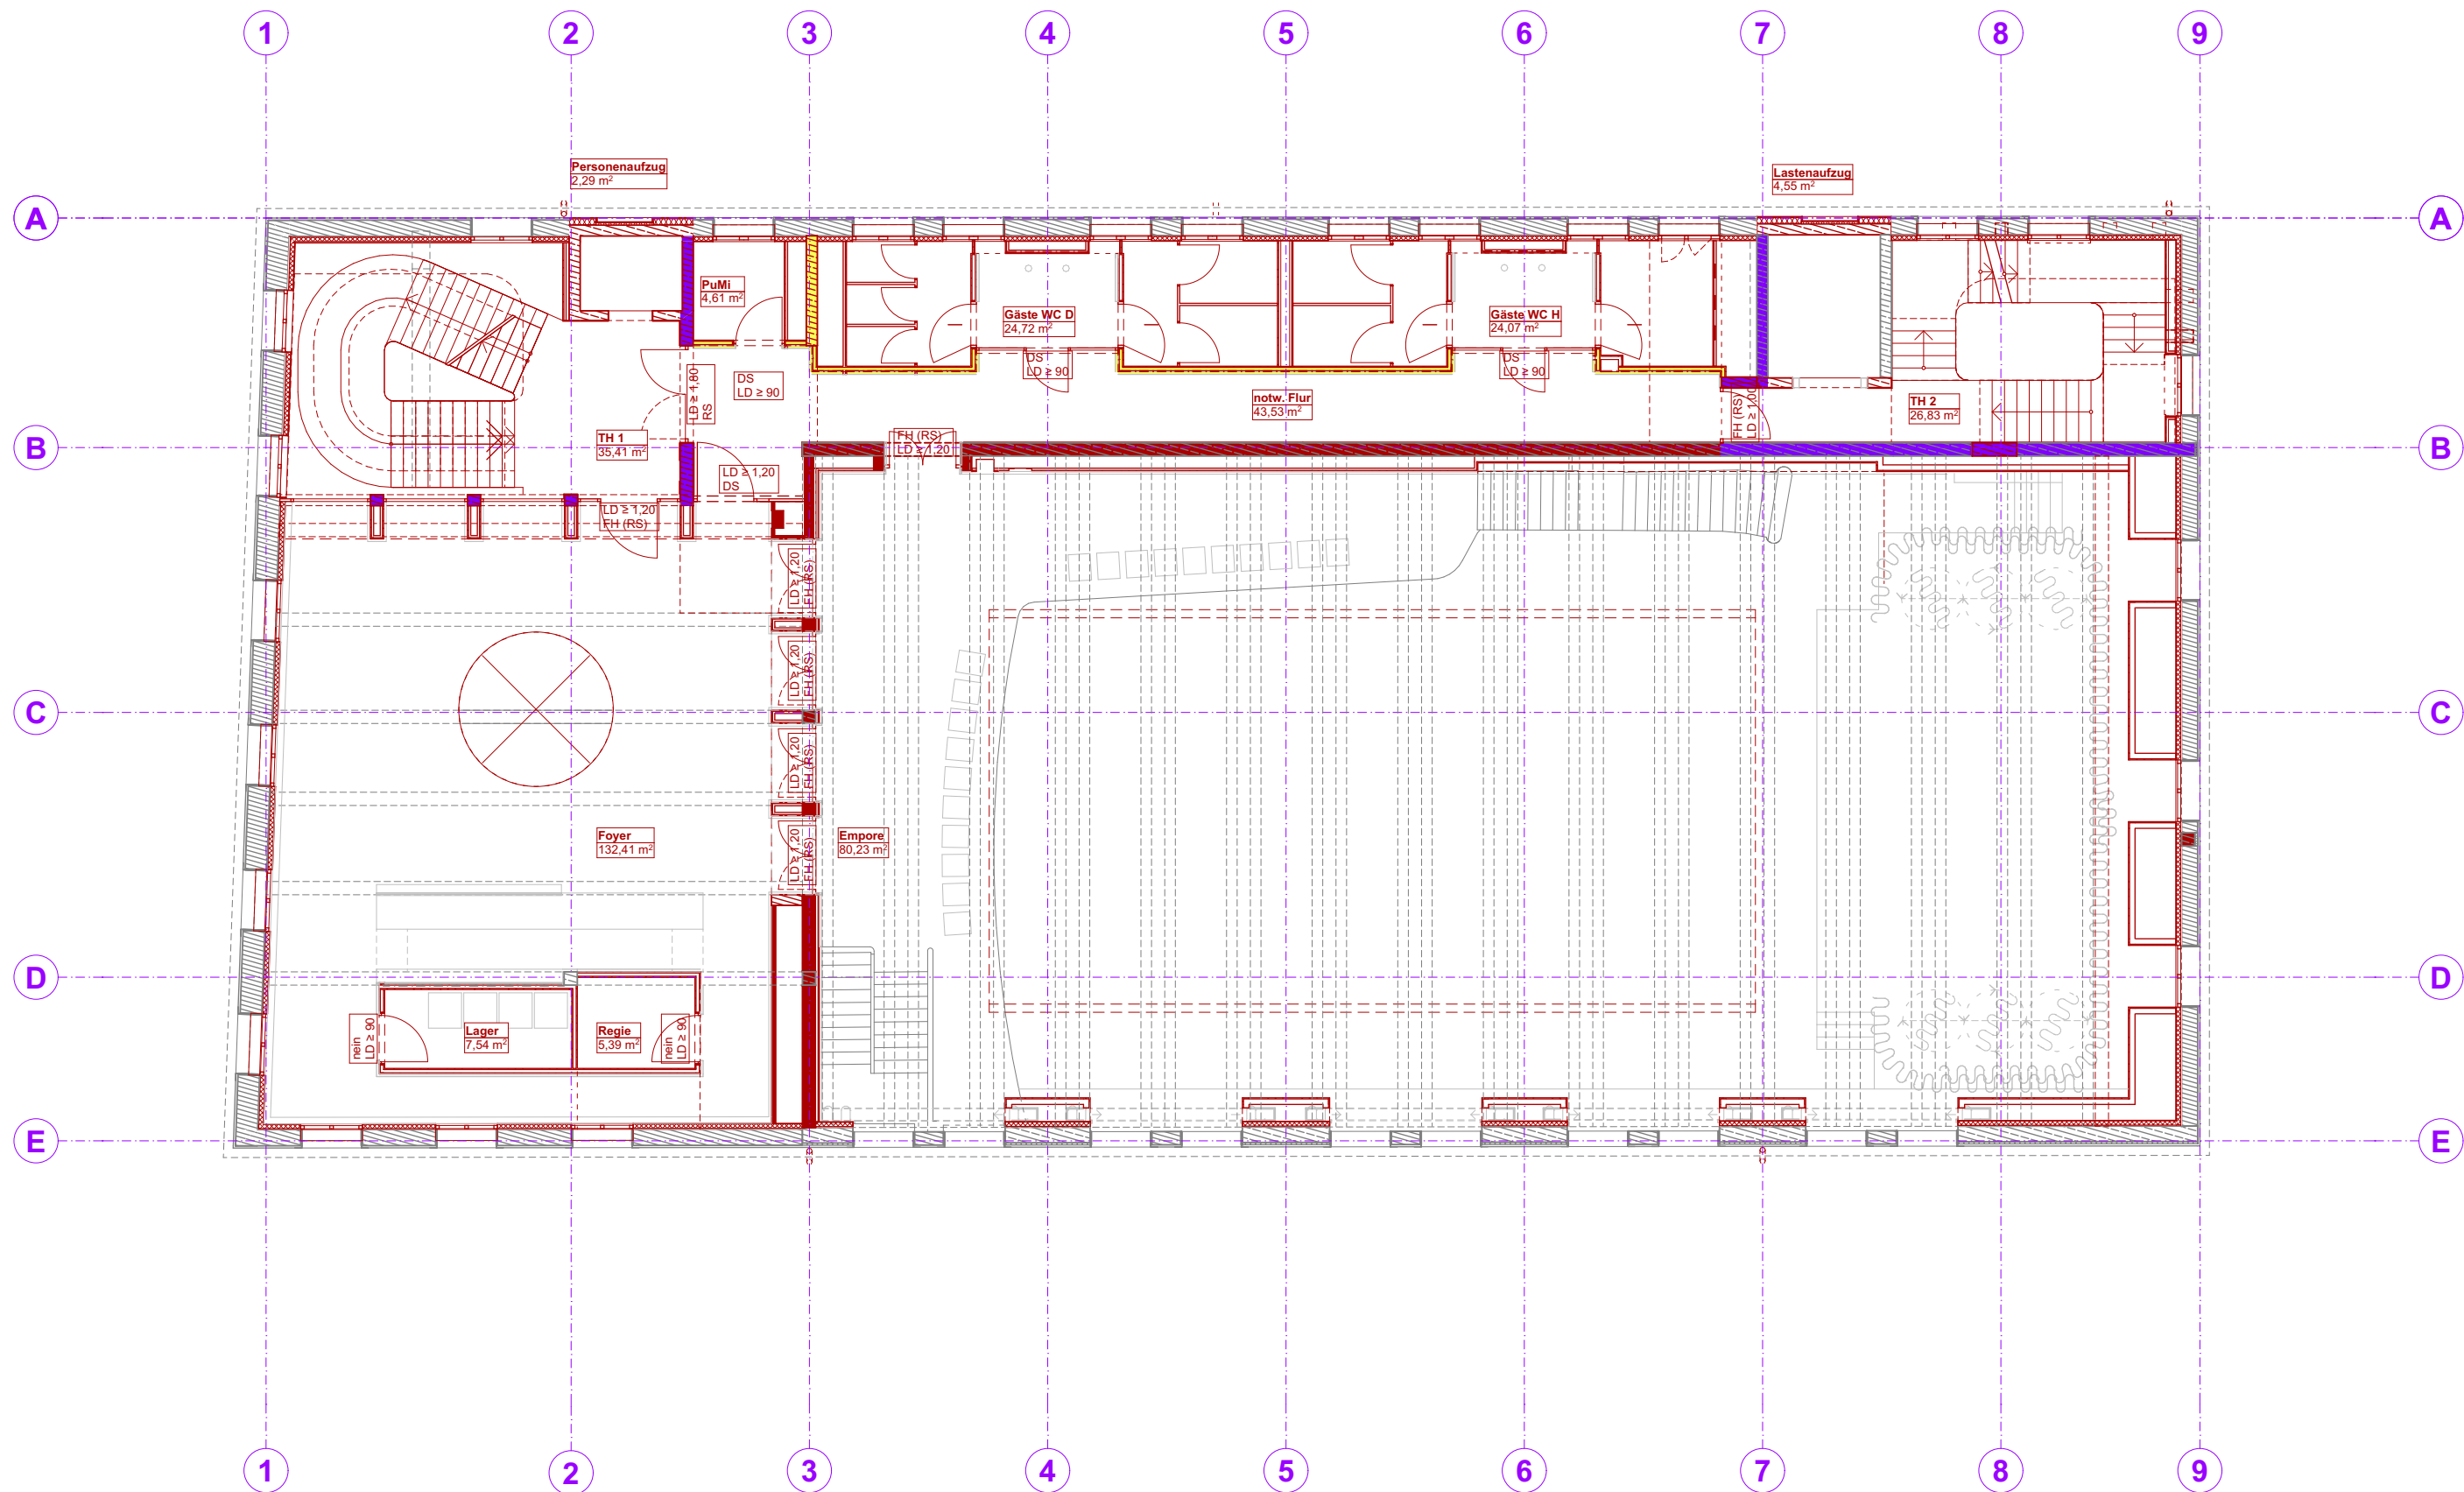

Wände

	fH
	fb
	BBW

Übersichtsplan Brandschutz OG2

Tanzhaus Donauwörth

Projekt

Reichstraße 34
86609 Donauwörth

Plangröße Maßstab Datum Plannr.

297x420 mm 1:150 21.08.2026

AT_TK_PU_5_AUSB_005_V_00
Übersichtsplan Brandschutz OG2