


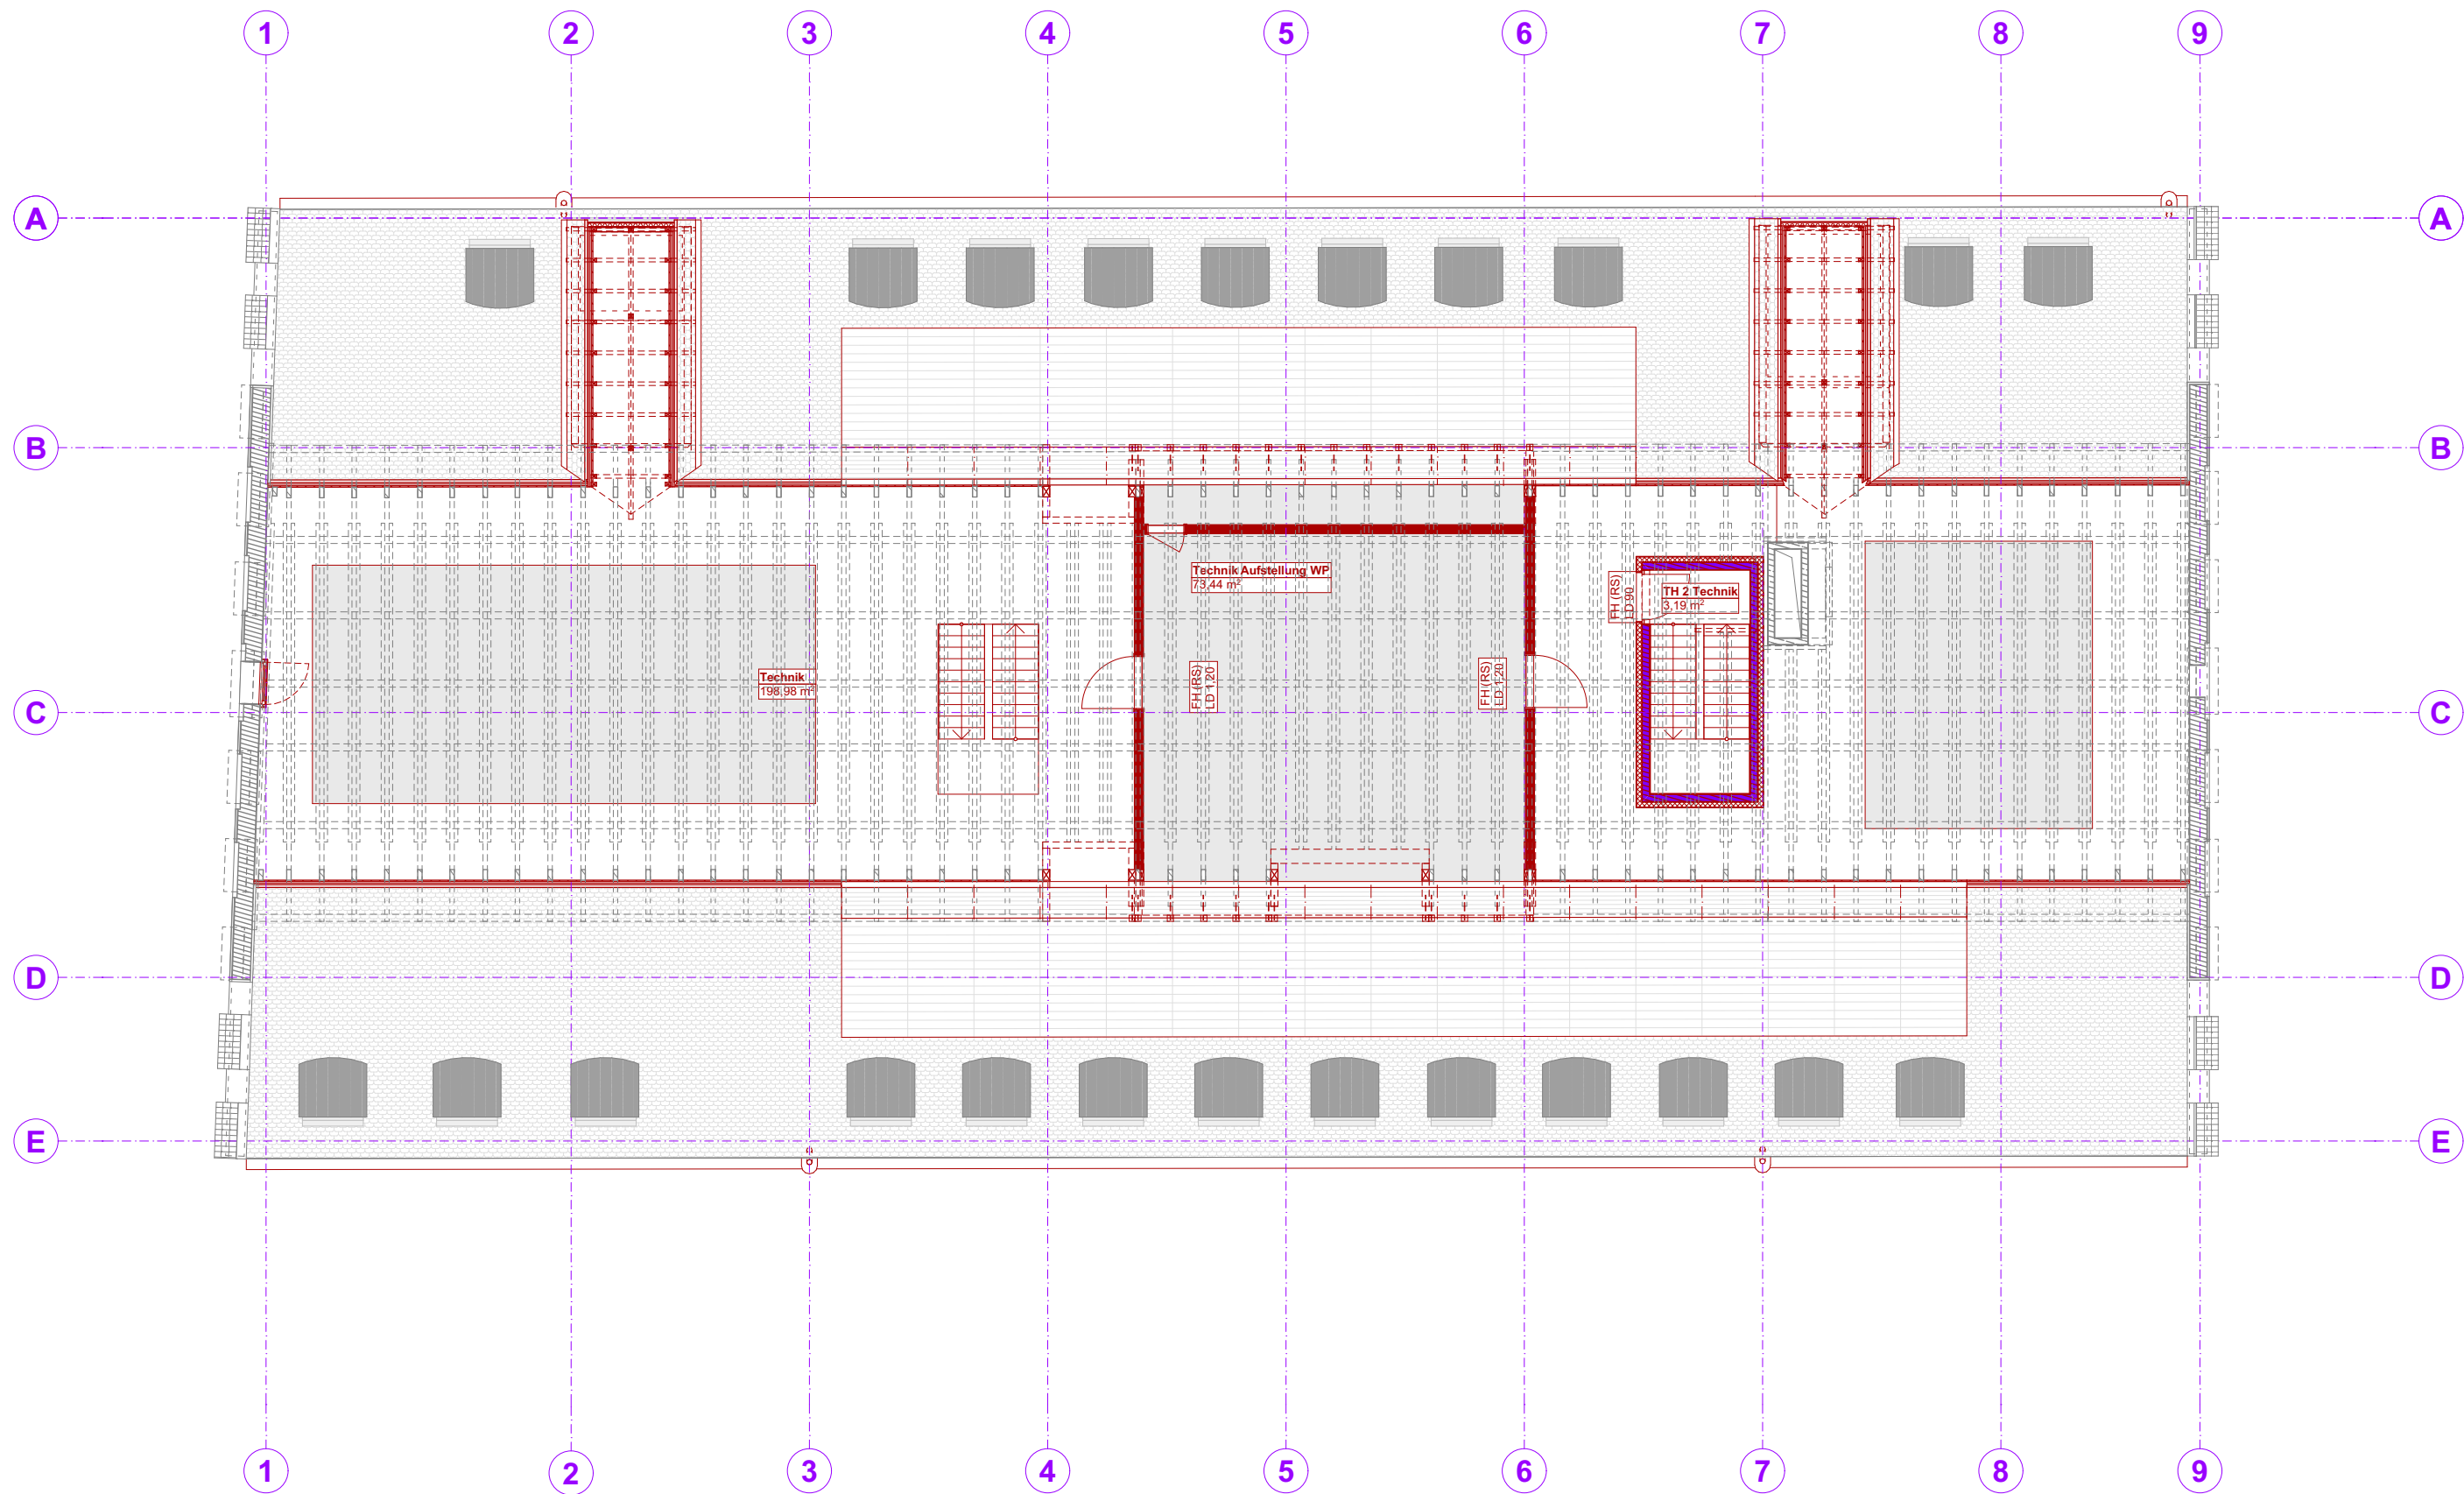

Wände

- fh
- fb
- BBW

Übersichtsplan Brandschutz DG3