


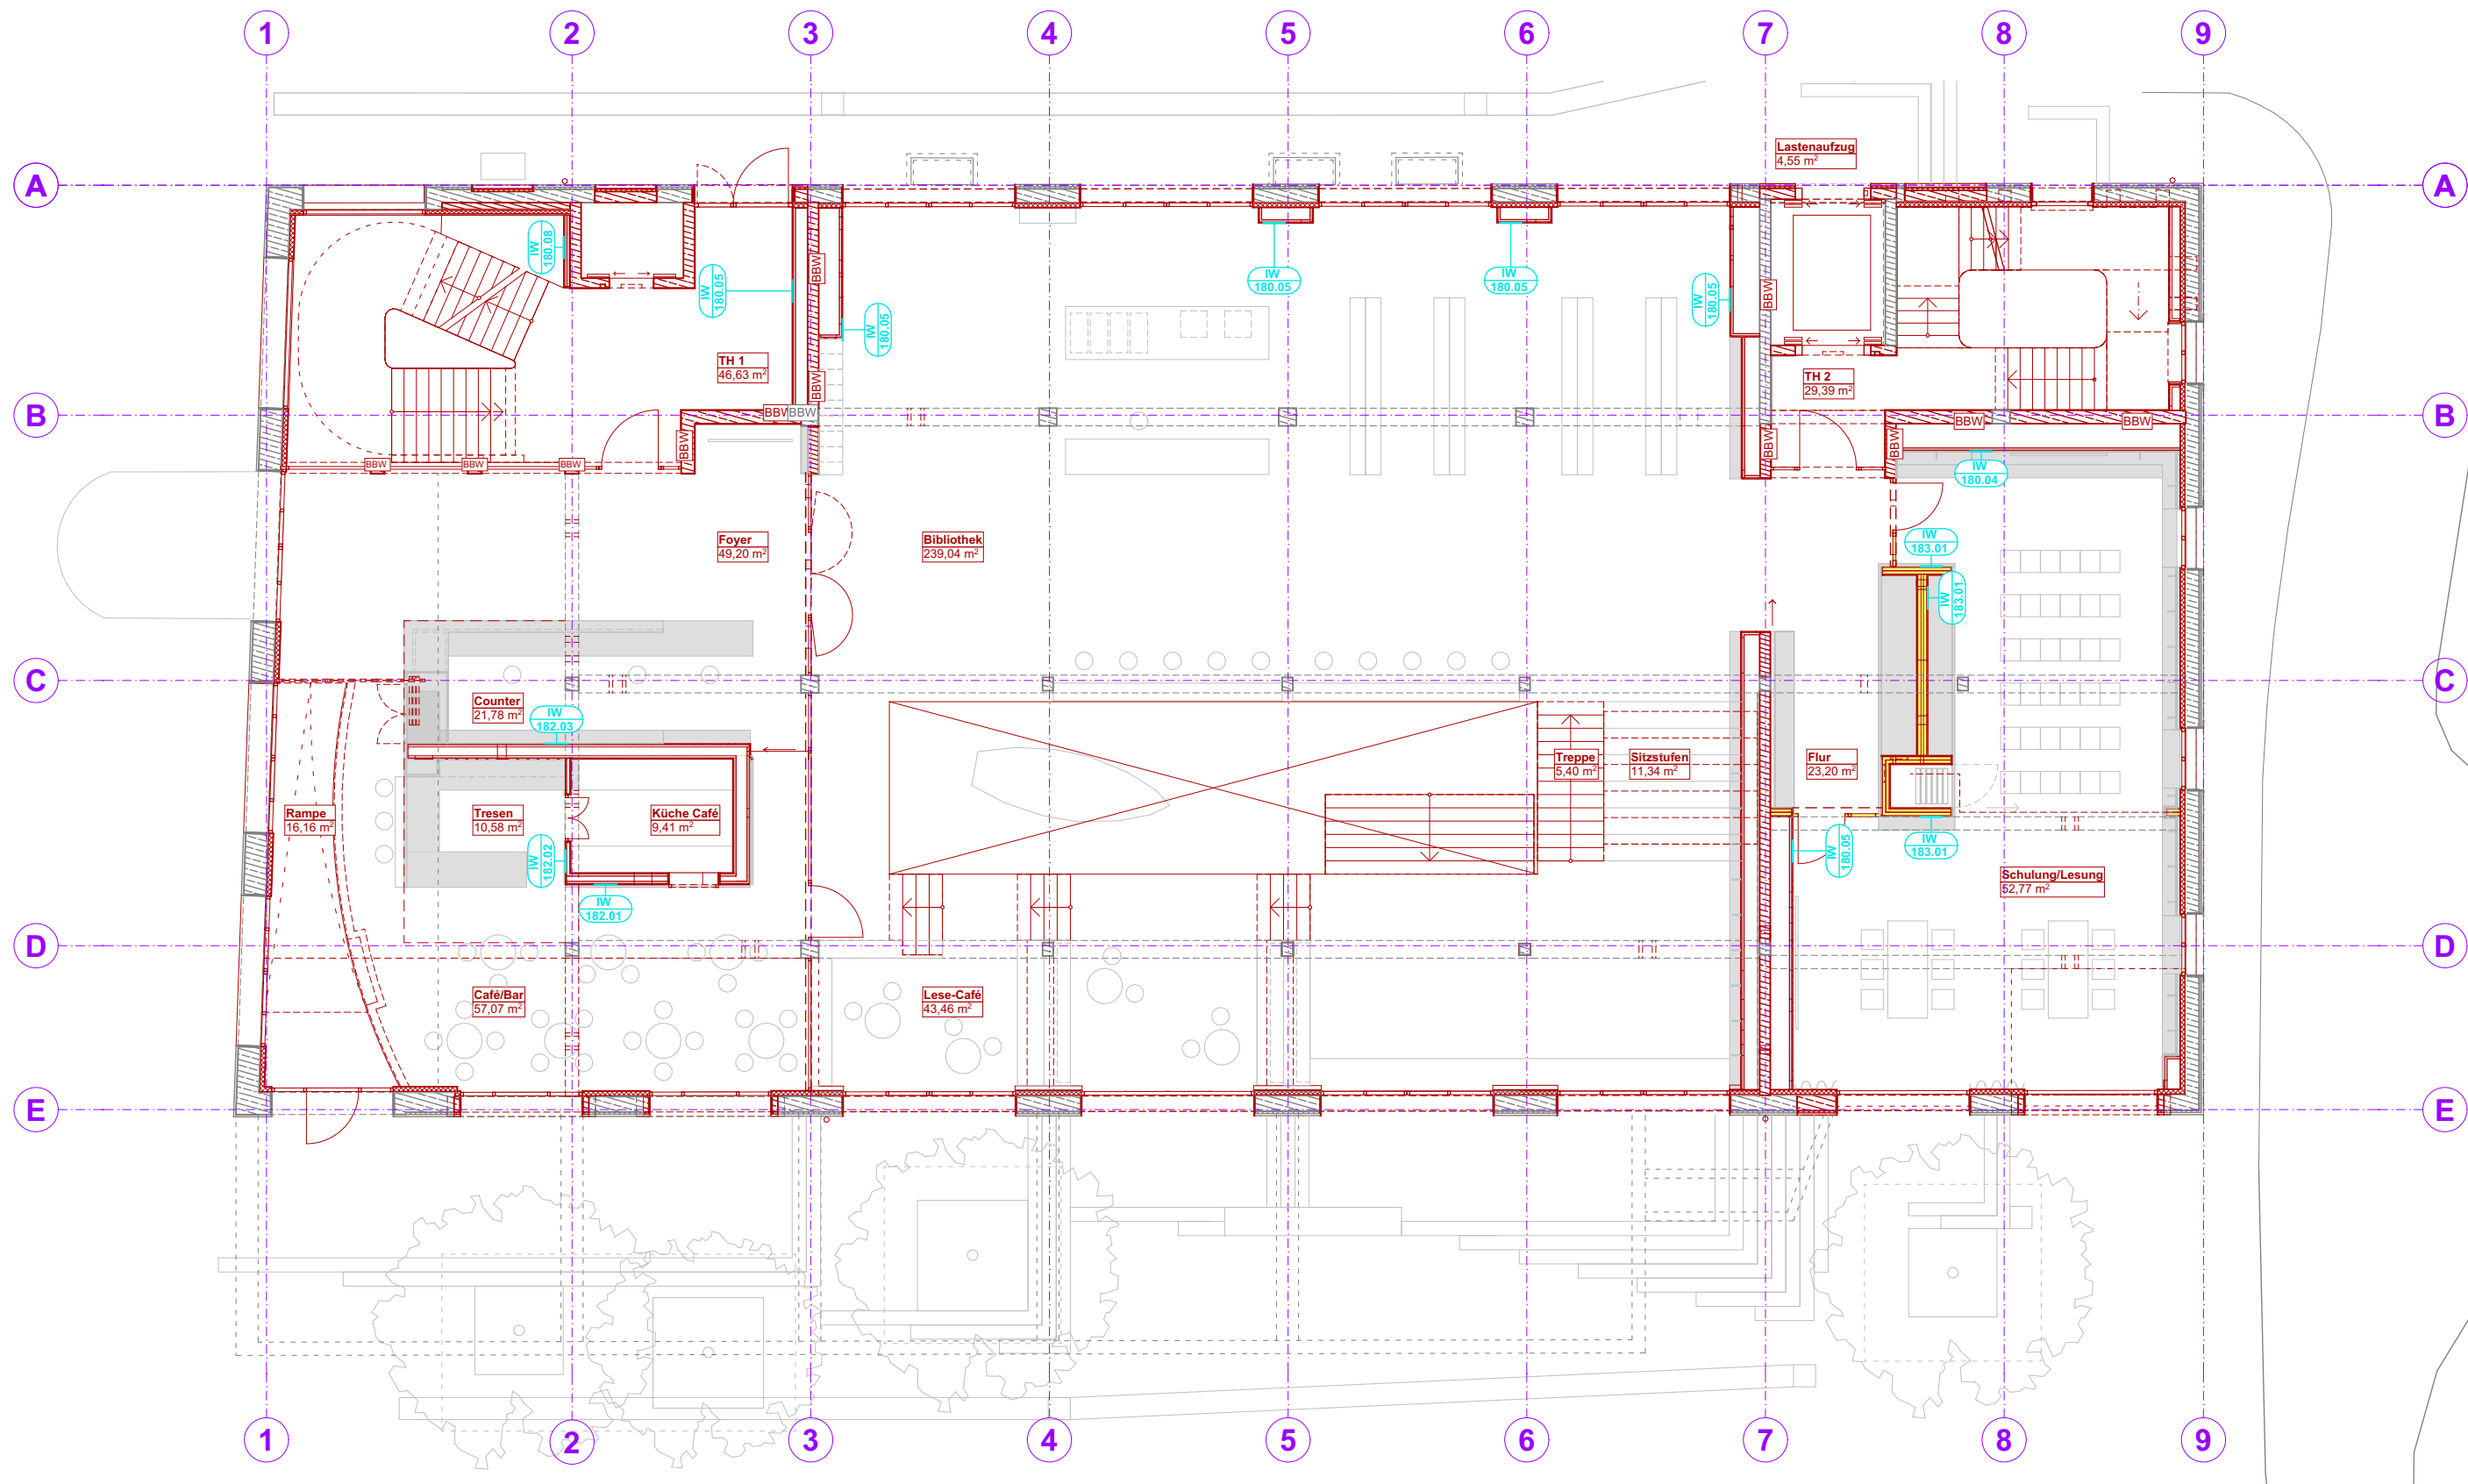

Wände

	R'w ≥ 37 dB, SS1
	R'w ≥ 42 dB, SS2
	R'w ≥ 45 dB, SS3
	R'w ≥ 52 dB, SS4

Türen

	Rw ≥ 27 dB, SS1
	Rw ≥ 32 dB, SS2
	Rw ≥ 37 dB, SS3
	Rw ≥ - dB, SS4

Übersichtsplan Bauakustik 0EG

Tanzhaus Donauwörth

Reichstraße 34
86609 Donauwörth

Projekt

Plangröße Maßstab Datum Plannr.

297x420 mm 1:150 21.08.2026

AT_TK_PU_5_AUSB_013_V_00
Übersichtsplan Bauakustik 0EG